


配線はすべて1F電灯盤・動力盤へ至る

2階平面図
(14棟)

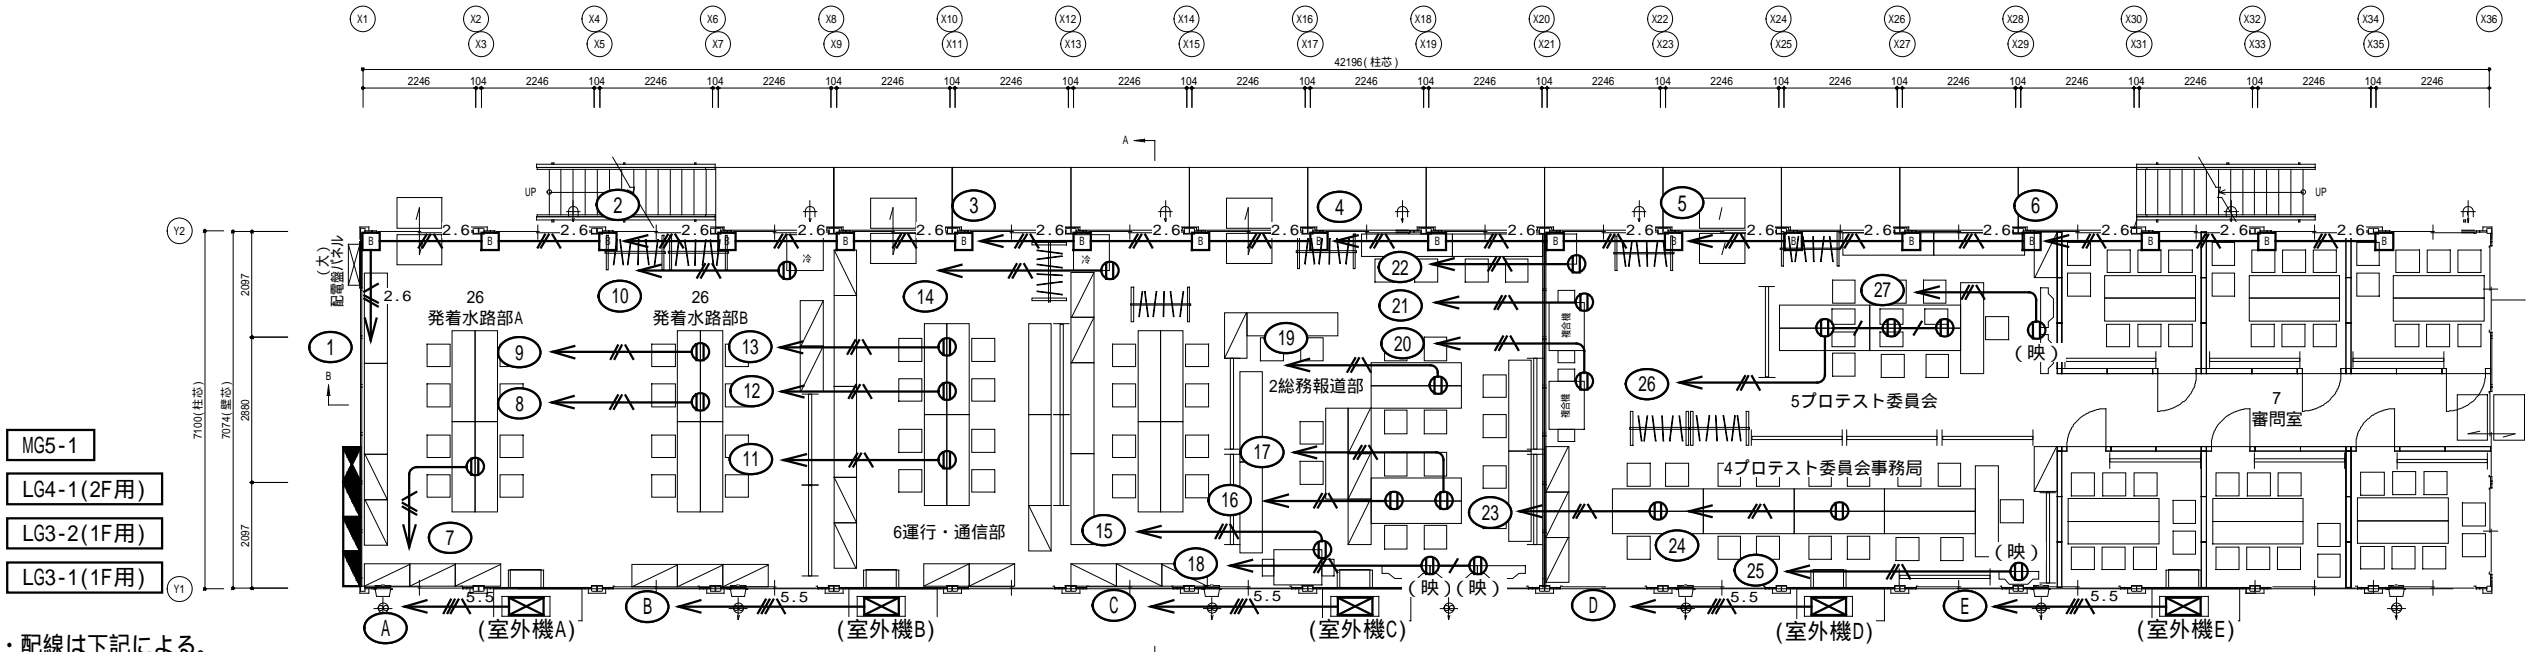

1階平面図
(18棟)

特記なき配管・配線は下記による。

| | |
|---------------------|------------------------|
| ⓪ | 仮設露出コンセント E付(2口) |
| □ | ユニットハウス分電盤 (別途) |
| —/— | VVF1.6-3C 赤・アース (30ガシ) |
| —/— | VVF2.0-3C 赤・アース (30ガシ) |
| —/— ^{2.6} | VVF2.6-3C 赤・アース (30ガシ) |
| —/— ^{5.5°} | CV5.5°-4C (30ガシ) |

【太平マリーナ・ディンギースエリア】

| | | | | | |
|---|------------|---|------------|---|---------|
| ← | 選手車両動線 | ← | 選手徒歩動線 | ← | ヨット搬入動線 |
| ← | 一般車両動線 | ← | 一般徒歩動線 | | |
| ← | 関係者車両動線 | ← | 関係者徒歩動線 | | |
| ← | バリアフリー車両動線 | ← | バリアフリー徒歩動線 | | |

| | | | | |
|---------|---------|-------------------------------|-------|--|
| Checked | Project | 青の煌めきあもり国スポ セーリング競技会場【本大会】 | Title | |
| Drawn | Place | ユニットハウス | | |

| | |
|------------|------|
| Scale | No. |
| 1/150 | E-05 |
| Date | |
| 2026/03/27 | |