


むつ市公共下水道 計画一般図

むつ処理区

全体計画区域 A= 235.0ha

事業計画区域 A= 307.0ha
A= 235.0ha

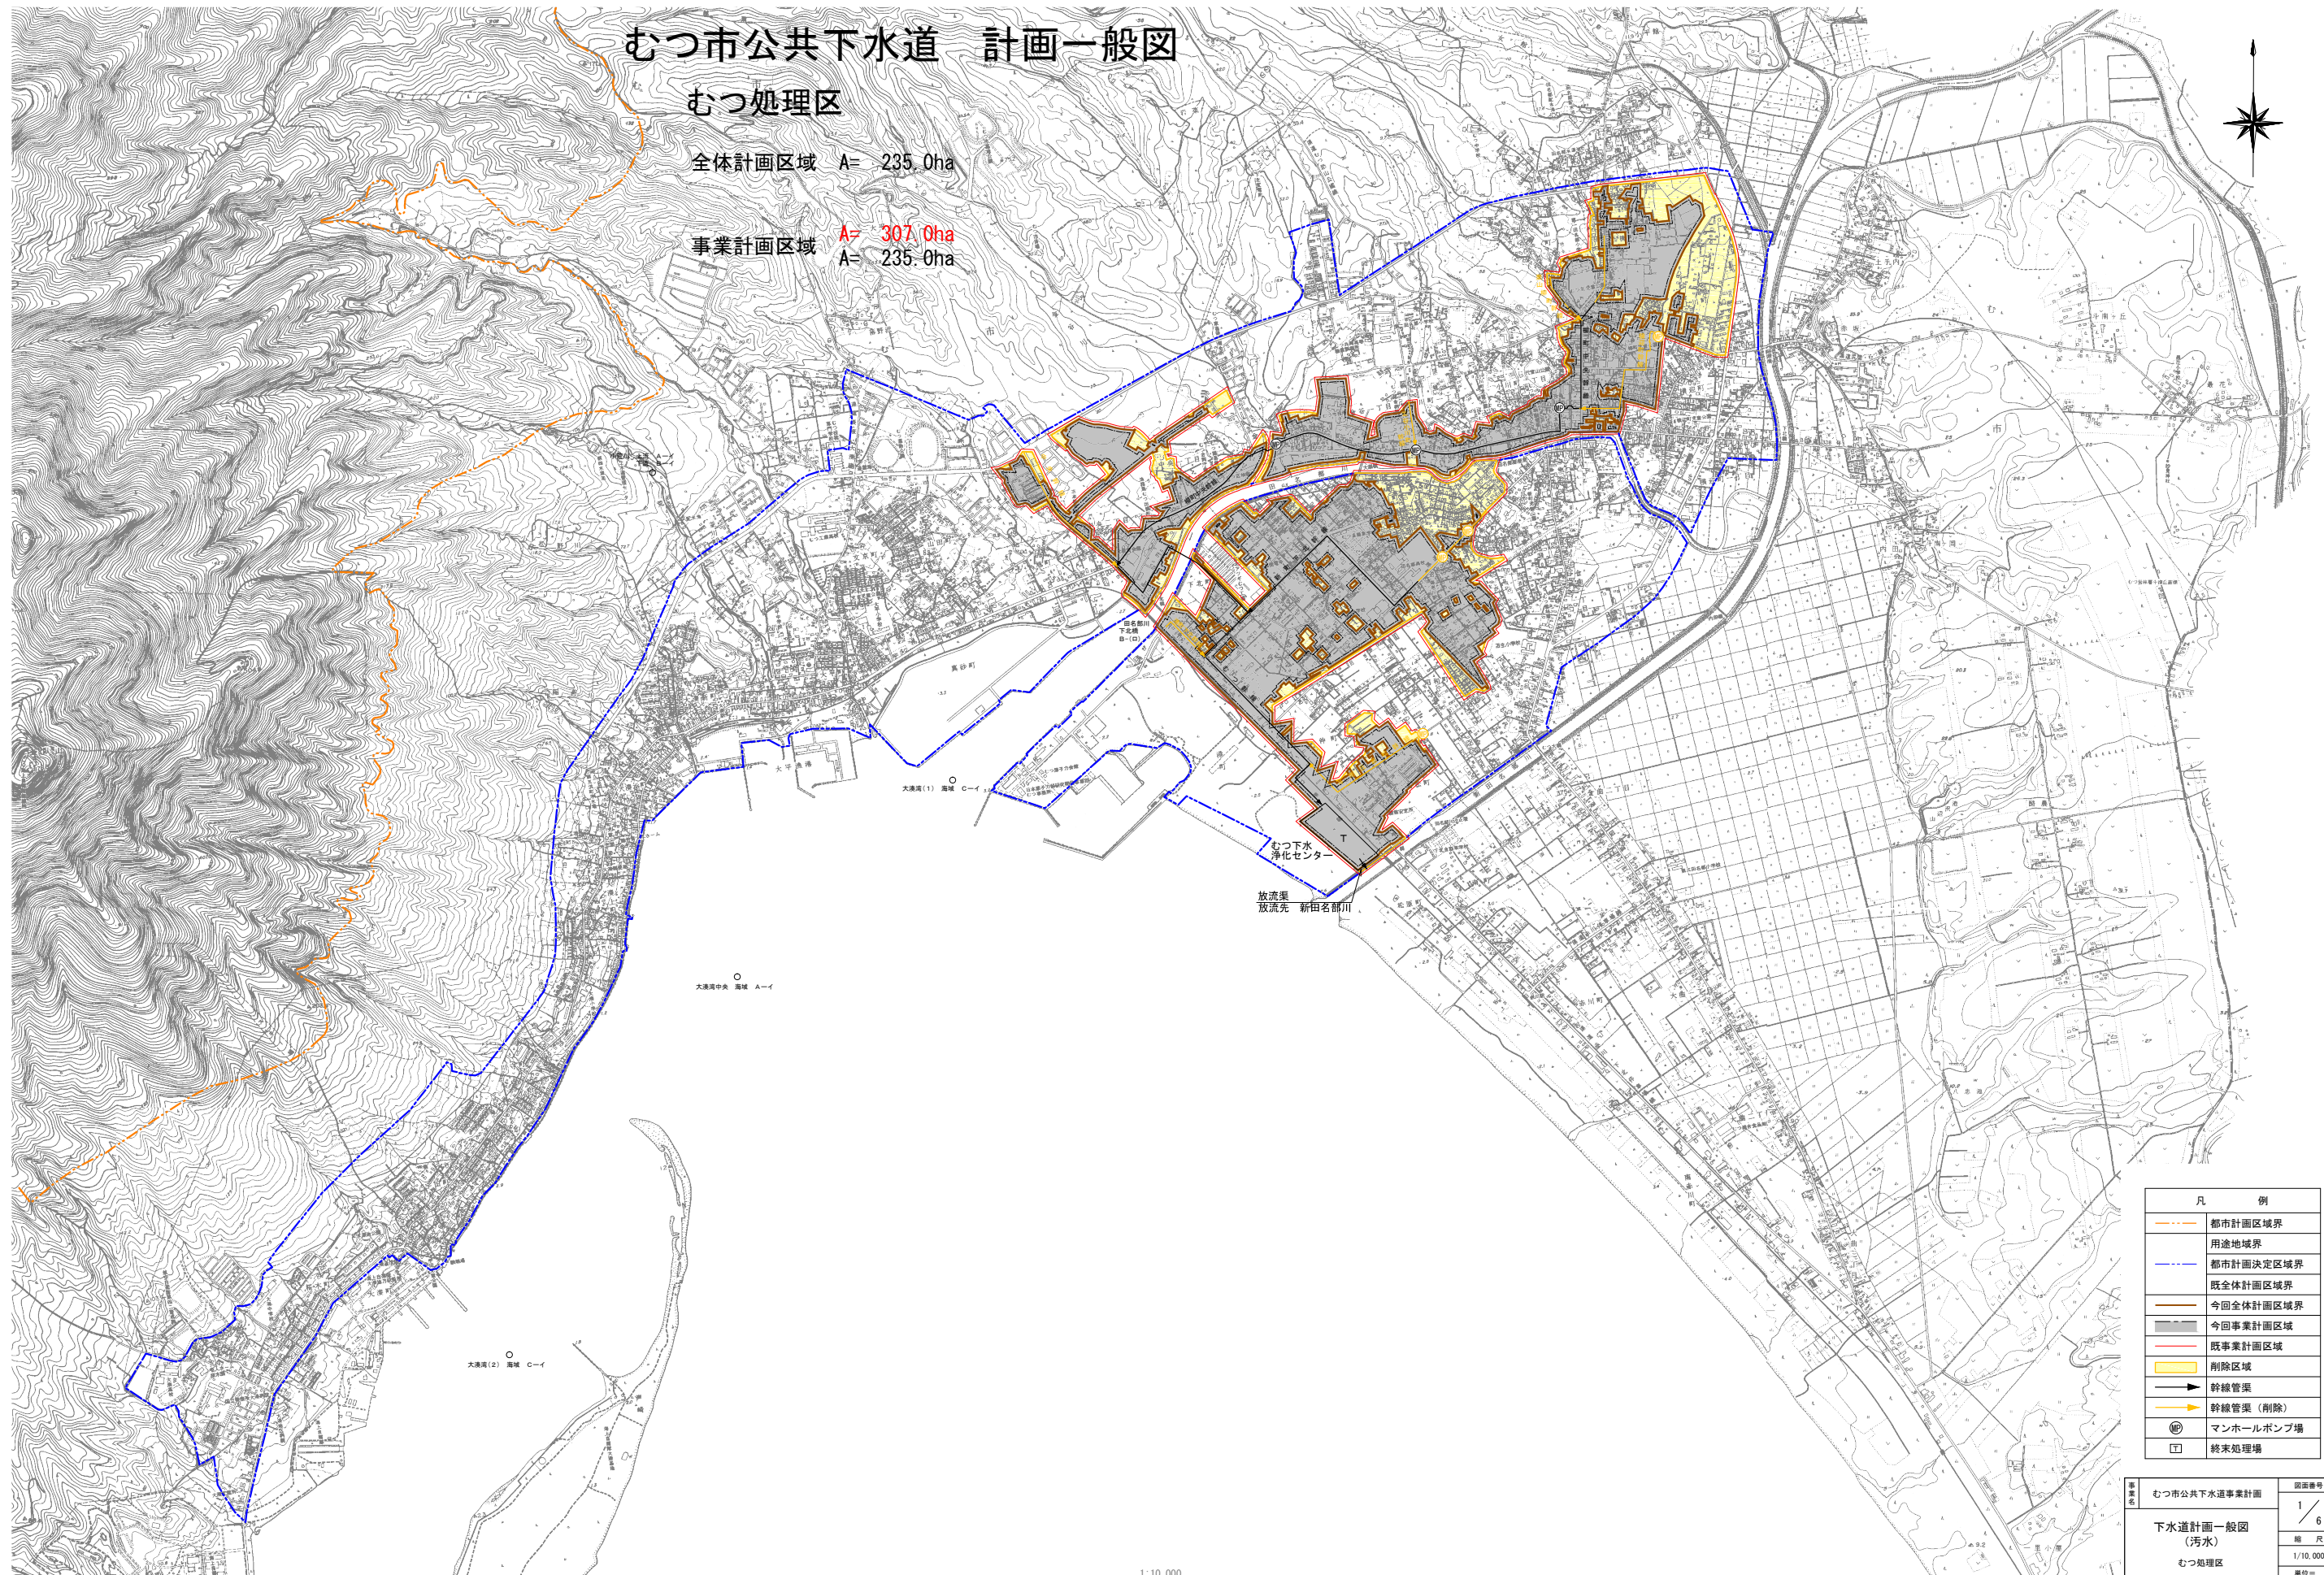

| 凡 例 | |
|-----|-----------|
| | 都市計画区域界 |
| | 用途地域界 |
| | 都市計画決定区域界 |
| | 概全体計画区域界 |
| | 今回事業計画区域 |
| | 既事業計画区域 |
| | 削除区域 |
| | 幹線管渠 |
| | 幹線管渠 (削除) |
| | マンホールポンプ場 |
| | 終末処理場 |

1:10,000

| | | | |
|------|---------------|------|----------|
| 事業名 | むつ市公共下水道事業計画 | 図面番号 | 1 / 6 |
| 図名 | 下水道計画一般図 (汚水) | 縮尺 | 1/10,000 |
| 対象区域 | むつ処理区 | 単位 | |
| 事業主 | 青森県むつ市 | 図 計 | 令和7年3月 |