


むつ市公共下水道 計画一般図

大畑処理区

全体計画区域 A= 138.6ha


事業計画区域 **A= 177.0ha**
A= 138.6ha

川 水質環境基準の類型
二級河川 大畑川
A-1

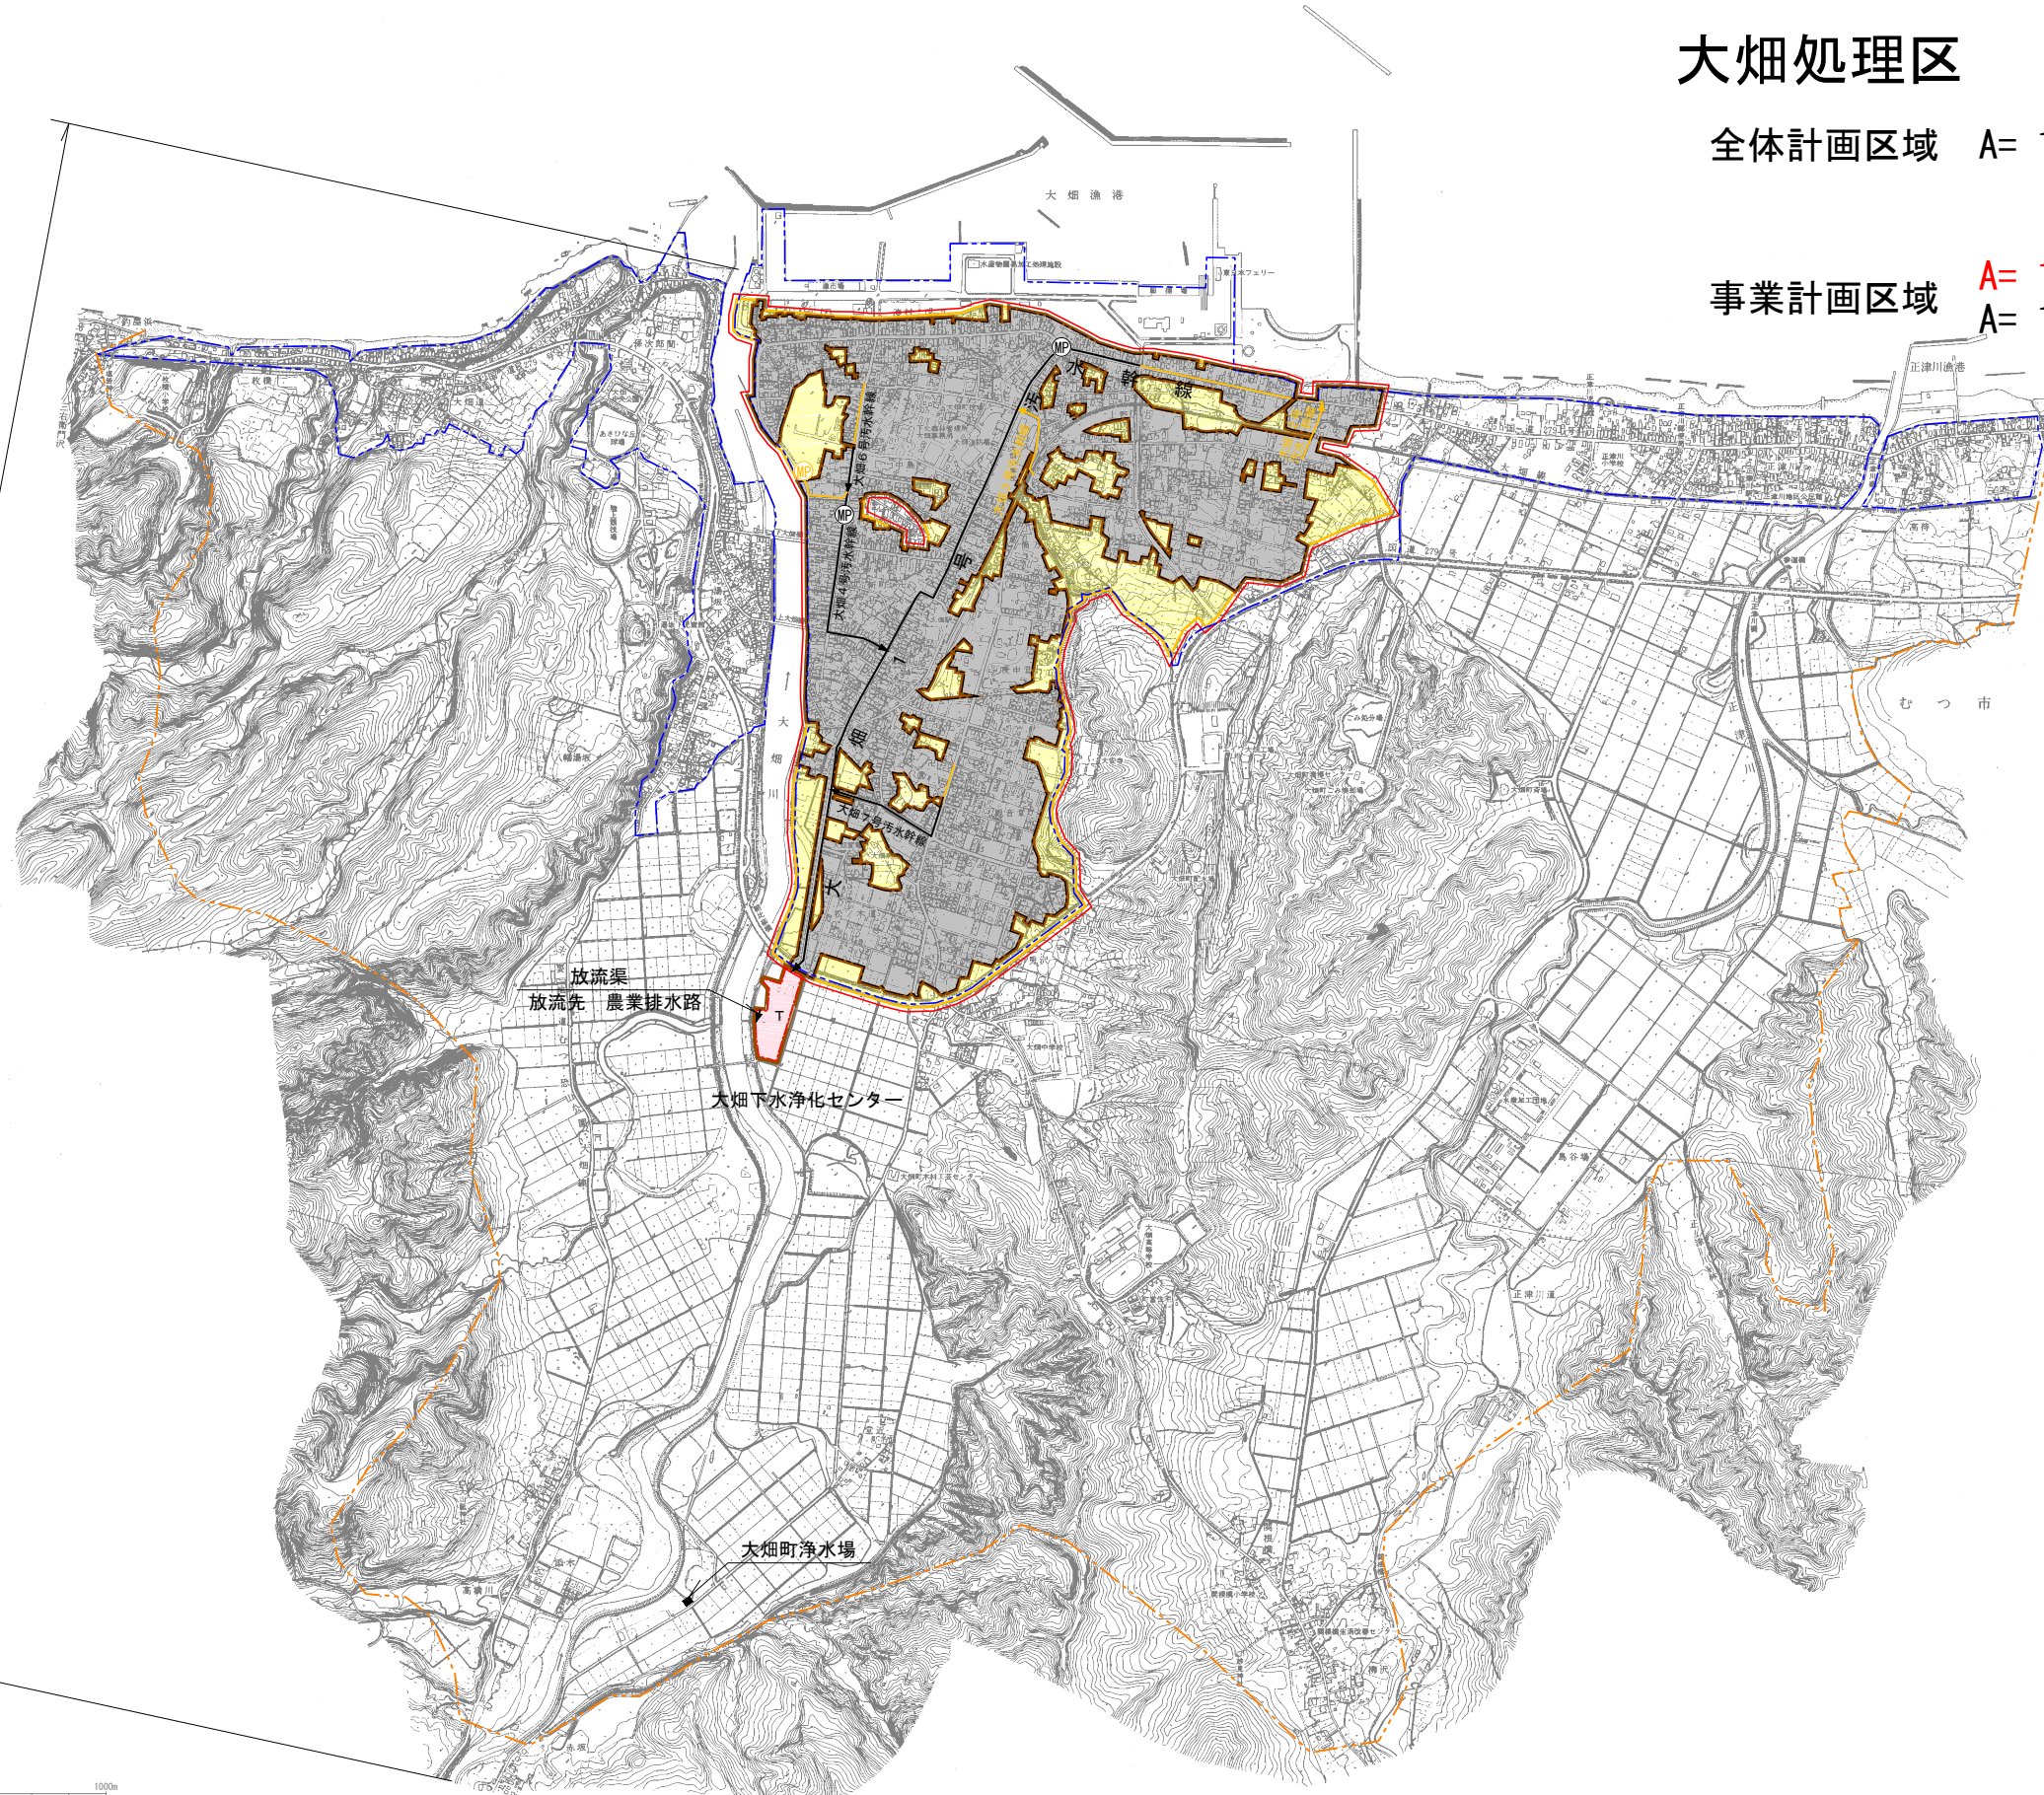

凡 例	
	都市計画区域界
	用途地域界
	都市計画決定区域界
	既全体計画区域界
	今回全体計画区域界
	今回事業計画区域
	既事業計画区域
	削除区域
	追加区域
	幹線管渠
	幹線管渠 (削除)
	マンホールポンプ場
	終末処理場

1:10,000

 

事業名	むつ市公共下水道事業計画	図面番号	1 / 4
	下水道計画一般図 (汚水)	縮尺	1/10,000
	大畑処理区	単位=	
事業主	青森県むつ市	設計	令和7年3月