

平成30年度  
むつ市都市計画基礎調査(都市計画区域)

青森県 むつ市

調査項目

① 人口

C0101	人口規模		
	(1) 人口総数及び増加数集計表	.....	1
	(2) 年齢・性別人口集計表	.....	2
	(3) 年齢階級別(5歳)性別区域別詳細人口集計表	.....	4
C0102	人口分布		
	(1) 地区別人口集計表	.....	7
	(2) 地区別人口密度現況図	.....	別図参照
C0103	将来人口		
	(1) 将来人口集計表	.....	8
C0104	人口増減		
	(1) 人口増減の内訳集計表	.....	9
C0105	通勤・通学移動		
	(1) 流出・流入別人口(通勤)集計表	.....	10
	(2) 流出・流入別人口(通学)集計表	.....	11

② 産業

C0201	産業分類別就業者数		
	(1) 産業大分類別就業者数集計表	.....	12
C0202	事業所数・従業者数・売上金額		
	(1) 産業大分類別事業所数及び従業者数集計表	.....	13
	(2) 産業中分類別(E)製造業[工業統計]売上金額集計表	.....	14
	(3) 産業中分類別(I)卸売業、小売業[商業統計]売上金額集計表	.....	15

③ 土地利用

C0301	区域区分の状況		
	(1) 区域区分の集計表及び位置図	.....	16
	(2) 市街地の進展状況図	.....	別図参照
C0302	土地利用現況		
	(1) 土地利用現況図	.....	別図参照
	(2) 土地利用現況集計表	.....	17
C0303	公有地等の状況		
	(1) 公共・公益施設用地の現況位置図	.....	別図参照
	(2) 公共・公益施設用地の現況調書	.....	18
	(3) 国有林・保安林・地域森林計画対象民有林の現況図	.....	別図参照
C0304	宅地開発等の状況		
	(1) 宅地開発等の状況位置図	.....	別図参照
	(2) 市街地開発事業等の個別調書	.....	24
	(3) 開発許可による開発行為状況調書	.....	25
	(4) 開発許可状況集計表	.....	26
	(5) 市街地開発事業の執行状況図	.....	該当なし
	(6) 市街地開発事業の執行状況調書	.....	27
C0305	農地転用状況		
	(1) 農地転用状況調書	.....	28
	(2) 農地転用状況位置図	.....	別図参照
	(3) 農地転用状況集計表	.....	33
C0306	新築動向		
	(1) 新築状況調書	.....	34
	(2) 新築状況位置図	.....	別図参照
	(3) 新築状況集計表	.....	91
C0307	法適用状況		
	(1) 法適用現況図	.....	別図参照
	(2) 法適用現況調書	.....	92
C0308	農林漁業関係施策適用状況		
	(1) 農林漁業関係施策調書	.....	93
	(2) 農林漁業関係施策位置図	.....	該当なし

④ 建物

C0401	建物利用現況		
	(1) 建物用途別現況図	.....	別図参照
	(2) 建物用途別現況集計表	.....	94
	(3) 建物階数別現況図	.....	別図参照
	(4) 建物構造別現況図	.....	別図参照

C0402	大規模小売店舗等の立地状況		
	(1) 大規模小売店舗等の立地状況位置図	.....	別図参照
	(2) 大規模小売店舗等の立地状況調書	.....	96
C0403	住宅の所有関係別、建て方別世帯数		
	(1) 住宅の所有関係別世帯数集計表	.....	97
	(2) 住宅の建て方別世帯数集計表	.....	98

⑤ 都市施設

C0501	都市施設の位置、内容等		
	(1) 都市施設の位置図	.....	別図参照
	(2) 都市計画道路の調書	.....	100
	(3) 都市計画公園の調書	.....	101
	(4) 下水道施設の調書	.....	102
	(5) その他の都市施設の調書	.....	103
	(6) 都市計画事業の執行現況図	.....	別図参照
	(7) 都市計画事業の執行状況調書	.....	104
C0502	道路の状況		
	(1) 道路現況図	.....	別図参照
	(2) 道路現況集計表	.....	106

⑥ 交通

C0601	主要な幹線の断面交通量等		
	(1) 主要幹線道路の断面交通量等調書	.....	108
	(2) 主要幹線道路の断面交通量図	.....	別図参照
C0602	鉄道の状況		
	(1) 鉄道(JR等)の状況調書	.....	109
	(2) 鉄道路線・駅の位置図	.....	別図参照
C0603	バスの状況		
	(1) バスの乗降客数・運行状況調書	.....	110
	(2) バスの運行路線図	.....	別図参照

⑦ 地価

C0701	地価の状況		
	(1) 地価の状況調書	.....	111
	(2) 地価分布図	.....	別図参照
	(3) 地価集計表	.....	112

⑧ 災害及び公害

C0801	災害の発生状況		
	(1) 災害の発生状況調書	.....	113
	(2) 災害の発生状況位置図	.....	別図参照
C0802	防災拠点・避難場所		
	(1) 防災拠点・避難場所調書	.....	114
	(2) 防災拠点・避難場所位置図	.....	別図参照
C0803	公害の発生状況		
	(1) 公害の発生状況調書	.....	119
	(2) 公害の発生状況位置図	.....	該当なし

⑨ 地区別状況

C0901	地区別の状況		
	(1) 地区別の状況調書	.....	120
	(2) 地区別の都市計画図	.....	122

## 【留意事項】

- ※ 1) 都市計画法第6条に基づく都市計画基礎調査については、これまで「都市計画基礎調査実施要領(昭和62年1月29日付建設省都計発第11号建設省都市局都市計画課長通知)」を参考に、調査項目や内容について「青森県独自の調査要綱」を作成してきましたが、平成25年6月28日付け、国都調第14号で国土交通省都市局長より、新たな都市計画基礎調査の実施要領について、見直しの通知がありました。
- それに伴い、国のH25年新要領を参考に、これまで使用してきた青森県独自の要綱の調査項目を出来るだけ生かした上で修正を行いました。
- また、平成26年に改正した都市再生特別措置法及び地域公共交通活性化再生法に基づき、これからの少子高齢・人口減少社会に適応していくためには、都市全体の構造を見渡しなが、居住機能や医療・福祉・商業等の都市機能の誘導と、それと連携した持続可能な地域公共交通ネットワークの形成「多極ネットワーク型コンパクトシティ」を推進していく必要があるため、関係する調査項目を追加した上で、新たな「青森県都市計画基礎調査要綱」を作成しております。
- なお、詳細については、青森県都市計画基礎調査の調査項目対応一覧表①【「S62年要綱」→「H25年国交省新要領」→「H29年青森県新要綱」との対比】と青森県都市計画基礎調査の調査項目対応一覧表②【「H25年国交省新要領」→「H29年青森県新要綱」との対比】を参照して下さい。
- 2) この調査資料は、平成27年国勢調査結果を基本とし、他の調査結果を使用した場合は、その出典等の調査元と調査年月日を欄外に記入する。
- 3) 各図には、必ず凡例・縮尺・方位を表示する。
- 4) 各図の枠外側には、調査項目図名及び市町村名を付ける。
- 5) 非線引き都市計画区域については、市街化区域を用途地域に、市街化調整区域を白地地域として読み替え修正する。
- 6) 調査完了後、各市町村の青森県都市計画基礎調査要綱の原本については、青森県都市計画課都市計画・景観グループにて保管する。

① 人口

C0101 人口規模

(1)人口総数及び増加数集計表

	平成17年	平成17～平成22年の増減		平成22年	平成22～平成27年の増減		平成27年
	人口 (人) (A)	人口 (人) B-A	割合 (%) (B-A)/A	人口 (人) (B)	人口 (人) C-B	割合 (%) (C-B)/B	人口 (人) (C)
行政区域	64,052	△ 2,986	△ 4.7	61,066	△ 2,573	△ 4.2	58,493
都市計画区域	56,090	△ 1,868	△ 3.3	54,222	△ 1,509	△ 2.8	52,713
市街化区域	36,944	△ 1,170	△ 3.2	35,774	△ 1,430	△ 4.0	34,344
うちDID区域	22,931	△ 754	△ 3.3	22,177	△ 6,357	△ 28.7	15,820
市街化調整区域	19,146	△ 698	△ 3.6	18,448	△ 79	△ 0.4	18,369
うちDID区域	1,698	66	3.9	1,764	△ 428	△ 24.3	1,336
D I D 区域	24,629	△ 688	△ 2.8	23,941	△ 6,785	△ 28.3	17,156
都市計画区域外	7,962	△ 1,118	△ 14.0	6,844	△ 1,064	△ 15.5	5,780

出典：総務省統計局「国勢調査」

※ 1)割合については、少数第2位以下四捨五入 (ex. 4.7%)

① 人口


C0101 人口規模

(2) 年齢・性別人口集計表

	平成17年			平成22年			平成27年		
	男	女	計	男	女	計	男	女	計
0～4歳	1,393	1,431	( 4.4 2,824 )	1,231	1,126	( 3.9 2,357 )	1,070	1,030	( 3.6 2,100 )
5～9歳	1,608	1,597	( 5.0 3,205 )	1,368	1,369	( 4.5 2,737 )	1,185	1,094	( 3.9 2,279 )
10～14歳	1,729	1,650	( 5.3 3,379 )	1,549	1,547	( 5.1 3,096 )	1,307	1,321	( 4.5 2,628 )
15～19歳	1,504	1,397	( 4.5 2,901 )	1,374	1,241	( 4.3 2,615 )	1,316	1,190	( 4.3 2,506 )
20～24歳	1,330	1,137	( 3.9 2,467 )	980	870	( 3.0 1,850 )	1,065	804	( 3.2 1,869 )
25～29歳	1,869	1,720	( 5.6 3,589 )	1,492	1,381	( 4.7 2,873 )	1,353	1,113	( 4.2 2,466 )
30～34歳	2,240	2,105	( 6.8 4,345 )	1,811	1,783	( 5.9 3,594 )	1,580	1,435	( 5.2 3,015 )
35～39歳	1,976	1,970	( 6.2 3,946 )	2,059	2,053	( 6.7 4,112 )	1,842	1,809	( 6.2 3,651 )
40～44歳	2,044	1,993	( 6.3 4,037 )	1,907	1,924	( 6.3 3,831 )	2,041	1,979	( 6.9 4,020 )
45～49歳	2,129	2,195	( 6.8 4,324 )	1,994	1,913	( 6.4 3,907 )	1,856	1,869	( 6.4 3,725 )
50～54歳	2,537	2,722	( 8.2 5,259 )	2,026	2,110	( 6.8 4,136 )	1,937	1,835	( 6.4 3,772 )
55～59歳	2,617	2,759	( 8.4 5,376 )	2,362	2,630	( 8 4,992 )	1,886	2,089	( 6.8 3,975 )
60～64歳	1,908	2,221	( 6.4 4,129 )	2,491	2,739	( 8.6 5,230 )	2,288	2,598	( 8.4 4,886 )
65～69歳	1,839	2,157	( 6.2 3,996 )	1,848	2,166	( 6.6 4,014 )	2,387	2,647	( 8.6 5,034 )
70～74歳	1,684	2,109	( 5.9 3,793 )	1,680	2,048	( 6.1 3,728 )	1,695	2,087	( 6.5 3,782 )
75～79歳	1,139	1,708	( 4.4 2,847 )	1,363	1,922	( 5.4 3,285 )	1,428	1,897	( 5.7 3,325 )
80～84歳	620	1,416	( 3.2 2,036 )	795	1,459	( 3.7 2,254 )	1,010	1,674	( 4.6 2,684 )
85～89歳	289	771	( 1.7 1,060 )	349	1,085	( 2.3 1,434 )	473	1,094	( 2.7 1,567 )
90～94歳	99	343	( 0.7 442 )	112	430	( 0.9 542 )	147	598	( 1.3 745 )
95～99歳	17	74	( 0.1 91 )	21	109	( 0.2 130 )	24	145	( 0.3 169 )
100歳以上	1	5	( 0.0 6 )	2	25	( 0.0 27 )	1	19	( 0.0 20 )
年齢不詳	0	0	( 0 0 )	214	108	( 0.5 322 )	166	109	( 0.5 275 )
合計	30,572	33,480	( 100.0 64,052 )	29,028	32,038	( 100.0 61,066 )	28,057	30,436	( 100.0 58,493 )

出典：総務省統計局「国勢調査」

※ 1) 上段( )書きで各調査年ごとの階層別合計の構成比を記入する。

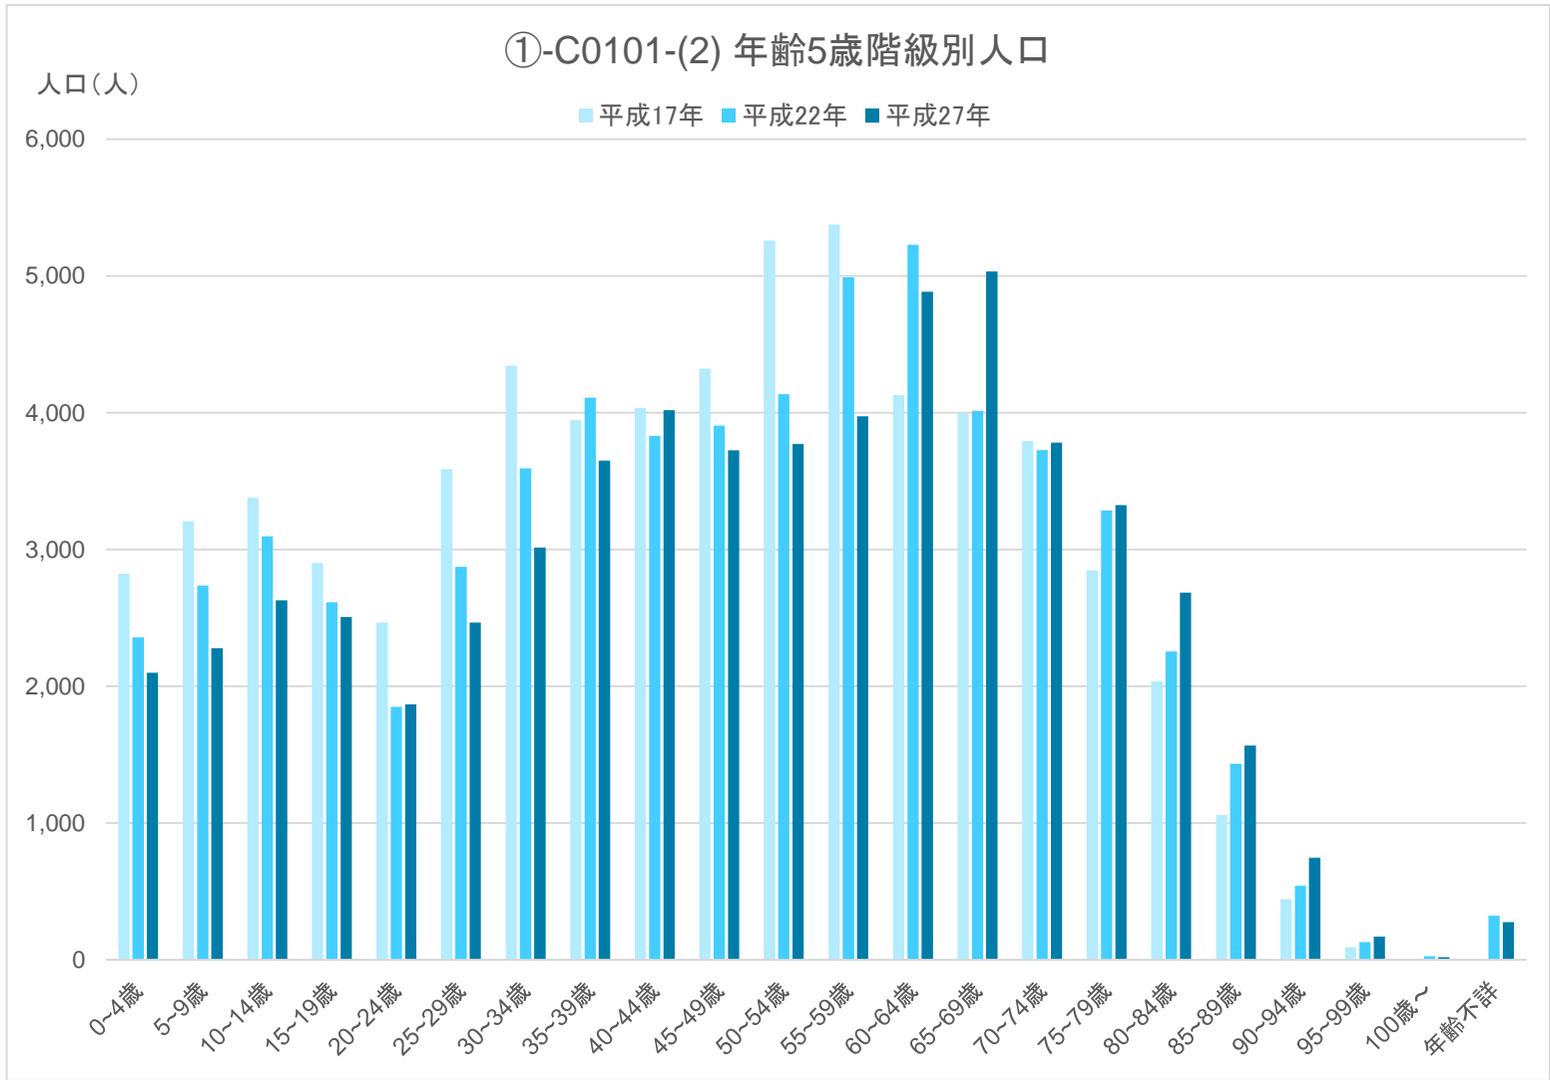

① 人口

C0101 人口規模

(3)年齢階級別(5歳)、性別区域別詳細人口集計表

	平成17年																						不詳 (人)	合計 (人)
	男																							
	0～4 歳 (人)	5～9 歳 (人)	10～14 歳 (人)	15～19 歳 (人)	20～24 歳 (人)	25～29 歳 (人)	30～34 歳 (人)	35～39 歳 (人)	40～44 歳 (人)	45～49 歳 (人)	50～54 歳 (人)	55～59 歳 (人)	60～64 歳 (人)	65～69 歳 (人)	70～74 歳 (人)	75～79 歳 (人)	80～84 歳 (人)	85～89 歳 (人)	90～94 歳 (人)	95～99 歳 (人)	100～ 歳 (人)			
行政区域	1,393	1,608	1,729	1,504	1,330	1,869	2,240	1,976	2,044	2,129	2,537	2,617	1,908	1,839	1,684	1,139	620	289	99	17	1	0	30,572	
都市計画区域	1,288	1,477	1,547	1,338	1,216	1,709	2,065	1,789	1,811	1,843	2,206	2,276	1,645	1,530	1,376	910	509	221	77	13	1	0	26,847	
市街化区域	820	970	1,010	807	621	1,010	1,344	1,153	1,157	1,172	1,438	1,601	1,128	1,024	929	624	345	158	49	6	1	0	17,367	
うちDIDD区域	516	601	618	496	365	638	850	714	708	717	840	949	651	589	511	363	187	87	30	4	1	0	10,435	
市街化調整区域	468	507	537	531	595	699	721	636	654	671	768	675	517	506	447	286	164	63	28	7	0	0	9,480	
うちDIDD区域	44	44	43	38	49	63	43	47	51	65	57	43	28	24	18	6	3	1	0	0	0	-	667	
DIDD区域	560	645	661	534	414	701	893	761	759	782	897	992	679	613	529	369	190	88	30	4	1	0	11,102	
都市計画区域外	105	131	182	166	114	160	175	187	233	286	331	341	263	309	308	229	111	68	22	4	0	0	3,725	
	女																						不詳 (人)	合計 (人)
	0～4 歳 (人)	5～9 歳 (人)	10～14 歳 (人)	15～19 歳 (人)	20～24 歳 (人)	25～29 歳 (人)	30～34 歳 (人)	35～39 歳 (人)	40～44 歳 (人)	45～49 歳 (人)	50～54 歳 (人)	55～59 歳 (人)	60～64 歳 (人)	65～69 歳 (人)	70～74 歳 (人)	75～79 歳 (人)	80～84 歳 (人)	85～89 歳 (人)	90～94 歳 (人)	95～99 歳 (人)	100～ 歳 (人)			
	行政区域	1,431	1,597	1,650	1,397	1,137	1,720	2,105	1,970	1,993	2,195	2,722	2,759	2,221	2,157	2,109	1,708	1,416	771	343	74	5		
都市計画区域	1,327	1,440	1,452	1,221	1,041	1,597	1,947	1,791	1,780	1,932	2,385	2,436	1,916	1,771	1,731	1,383	1,136	603	278	59	2	0	29,228	
市街化区域	899	952	951	819	698	1,094	1,286	1,212	1,137	1,260	1,634	1,716	1,334	1,218	1,171	932	773	390	179	32	0	0	19,687	
うちDIDD区域	556	590	589	501	426	678	827	746	688	768	928	989	744	706	663	503	398	188	87	12	0	0	11,587	
市街化調整区域	428	488	501	402	343	503	661	579	643	672	751	720	582	553	560	451	363	213	99	27	2	0	9,541	
うちDIDD区域	45	50	50	41	35	52	65	48	60	73	73	62	48	29	32	29	18	7	2	1	0	0	820	
DIDD区域	601	640	639	542	461	730	892	794	748	841	1,001	1,051	792	735	695	532	416	195	89	13	0	0	12,407	
都市計画区域外	104	157	198	176	96	123	158	179	213	263	337	323	305	386	378	325	280	168	65	15	3	0	4,252	

出典：総務省統計局「国勢調査」

※ 1)各調査年(平成17年、平成22年、平成27年)ごとの表を作成する。

① 人口

C0101 人口規模

(3)年齢階級別(5歳)、性別区域別詳細人口集計表

	平成22年																						不詳 (人)	合計 (人)
	男																							
	0～4 歳 (人)	5～9 歳 (人)	10～14 歳 (人)	15～19 歳 (人)	20～24 歳 (人)	25～29 歳 (人)	30～34 歳 (人)	35～39 歳 (人)	40～44 歳 (人)	45～49 歳 (人)	50～54 歳 (人)	55～59 歳 (人)	60～64 歳 (人)	65～69 歳 (人)	70～74 歳 (人)	75～79 歳 (人)	80～84 歳 (人)	85～89 歳 (人)	90～94 歳 (人)	95～99 歳 (人)	100～ 歳 (人)			
行政区域	1,231	1,368	1,549	1,374	980	1,492	1,811	2,059	1,907	1,994	2,026	2,362	2,491	1,848	1,680	1,363	795	349	112	21	2	214	29,028	
都市計画区域	1,168	1,259	1,430	1,248	907	1,385	1,679	1,904	1,741	1,793	1,787	2,074	2,184	1,598	1,412	1,127	640	284	86	15	2	214	25,937	
市街化区域	762	834	923	767	458	853	1,093	1,260	1,128	1,180	1,160	1,352	1,501	1,089	945	757	424	199	66	11	1	163	16,926	
うちDIDD区域	488	521	567	471	284	552	698	805	690	717	721	789	864	617	550	414	247	101	29	5	1	119	10,250	
市街化調整区域	406	425	507	481	449	532	586	644	613	613	627	722	683	509	467	370	216	85	20	4	1	51	9,011	
うちDIDD区域	47	41	48	30	25	44	59	70	49	46	46	67	55	44	25	20	10	4	0	0	0	6	736	
DIDD区域	535	562	615	501	309	596	757	875	739	763	767	856	919	661	575	434	257	105	29	5	1	125	10,986	
都市計画区域外	63	109	119	126	73	107	132	155	166	201	239	288	307	250	268	236	155	65	26	6	0	0	3,091	
	女																						不詳 (人)	合計 (人)
	0～4 歳 (人)	5～9 歳 (人)	10～14 歳 (人)	15～19 歳 (人)	20～24 歳 (人)	25～29 歳 (人)	30～34 歳 (人)	35～39 歳 (人)	40～44 歳 (人)	45～49 歳 (人)	50～54 歳 (人)	55～59 歳 (人)	60～64 歳 (人)	65～69 歳 (人)	70～74 歳 (人)	75～79 歳 (人)	80～84 歳 (人)	85～89 歳 (人)	90～94 歳 (人)	95～99 歳 (人)	100～ 歳 (人)			
	行政区域	1,126	1,369	1,547	1,241	870	1,381	1,783	2,053	1,924	1,913	2,110	2,630	2,739	2,166	2,048	1,922	1,459	1,085	430	109	25		
都市計画区域	1,053	1,276	1,398	1,100	804	1,290	1,689	1,907	1,755	1,708	1,868	2,305	2,418	1,877	1,687	1,580	1,176	874	322	83	20	108	28,298	
市街化区域	688	857	917	718	529	847	1,149	1,285	1,161	1,088	1,212	1,550	1,701	1,301	1,167	1,048	772	578	217	46	9	84	18,924	
うちDIDD区域	443	540	573	455	329	547	717	830	712	671	746	882	977	725	680	589	414	273	97	20	2	64	11,286	
市街化調整区域	365	419	481	382	275	443	540	622	594	620	656	755	717	576	520	532	404	296	105	37	11	24	9,374	
うちDIDD区域	43	45	51	38	28	50	64	77	56	56	64	74	62	50	25	30	25	11	3	1	0	6	859	
DIDD区域	486	585	624	493	357	597	781	907	768	727	810	956	1,039	775	705	619	439	284	100	21	2	70	12,145	
都市計画区域外	73	93	149	141	66	91	94	146	169	205	242	325	321	289	361	342	283	211	108	26	5	0	3,740	

出典：総務省統計局「国勢調査」

※ 1)各調査年(平成17年、平成22年、平成27年)ごとの表を作成する。

① 人口

C0101 人口規模

(3)年齢階級別(5歳)、性別区域別詳細人口集計表

	平成27年																						不詳 (人)	合計 (人)
	男																							
	0～4 歳 (人)	5～9 歳 (人)	10～14 歳 (人)	15～19 歳 (人)	20～24 歳 (人)	25～29 歳 (人)	30～34 歳 (人)	35～39 歳 (人)	40～44 歳 (人)	45～49 歳 (人)	50～54 歳 (人)	55～59 歳 (人)	60～64 歳 (人)	65～69 歳 (人)	70～74 歳 (人)	75～79 歳 (人)	80～84 歳 (人)	85～89 歳 (人)	90～94 歳 (人)	95～99 歳 (人)	100～ 歳 (人)			
行政区域	1,070	1,185	1,307	1,316	1,065	1,353	1,580	1,842	2,041	1,856	1,937	1,886	2,288	2,387	1,695	1,428	1,010	473	147	24	1	166	28,057	
都市計画区域	1,015	1,125	1,210	1,229	1,014	1,289	1,489	1,726	1,899	1,701	1,733	1,654	2,006	2,097	1,470	1,197	838	385	124	17	1	161	25,380	
市街化区域	670	712	794	758	493	732	951	1,125	1,275	1,086	1,125	1,067	1,287	1,428	996	795	565	255	83	11	1	103	16,312	
うちDID区域	312	322	371	341	229	341	456	541	597	496	491	472	546	528	389	299	185	90	18	3	1	53	7,081	
市街化調整区域	345	413	416	471	521	557	538	601	624	615	608	587	719	669	474	402	273	130	41	6	0	58	9,068	
うちDID区域	50	61	37	32	17	38	60	58	64	44	39	41	61	43	30	18	12	4	1	0	0	4	714	
DID区域	362	383	408	373	246	379	516	599	661	540	530	513	607	571	419	317	197	94	19	3	1	57	7,795	
都市計画区域外	55	60	97	87	51	64	91	116	142	155	204	232	282	290	225	231	172	88	23	7	0	5	2,677	
	女																						不詳 (人)	合計 (人)
	0～4 歳 (人)	5～9 歳 (人)	10～14 歳 (人)	15～19 歳 (人)	20～24 歳 (人)	25～29 歳 (人)	30～34 歳 (人)	35～39 歳 (人)	40～44 歳 (人)	45～49 歳 (人)	50～54 歳 (人)	55～59 歳 (人)	60～64 歳 (人)	65～69 歳 (人)	70～74 歳 (人)	75～79 歳 (人)	80～84 歳 (人)	85～89 歳 (人)	90～94 歳 (人)	95～99 歳 (人)	100～ 歳 (人)			
	行政区域	1,030	1,094	1,321	1,190	804	1,113	1,435	1,809	1,979	1,869	1,835	2,089	2,598	2,647	2,087	1,897	1,674	1,094	598	145	19		
都市計画区域	990	1,020	1,218	1,091	748	1,048	1,354	1,716	1,835	1,706	1,640	1,862	2,271	2,339	1,808	1,582	1,391	898	486	111	15	102	27,231	
市街化区域	667	659	798	709	489	702	894	1,165	1,239	1,131	1,056	1,201	1,515	1,646	1,248	1,085	885	567	309	76	9	65	18,115	
うちDID区域	336	302	377	333	248	348	448	558	579	512	493	539	618	660	464	439	310	168	78	17	1	35	7,863	
市街化調整区域	323	361	420	382	259	346	460	551	596	575	584	661	756	693	560	497	506	331	177	35	6	37	9,116	
うちDID区域	53	43	55	37	27	34	71	69	72	46	44	60	60	50	40	21	24	13	7	1	1	2	830	
DID区域	389	345	432	370	275	382	519	627	651	558	537	599	678	710	504	460	334	181	85	18	2	37	8,693	
都市計画区域外	40	74	103	99	56	65	81	93	144	163	195	227	327	308	279	315	283	196	112	34	4	7	3,205	

出典：総務省統計局「国勢調査」

※ 1)各調査年(平成17年、平成22年、平成27年)ごとの表を作成する。

① 人口

C0102 人口分布

(1)地区別人口集計表

地区名	地区面積 (ha)	平成17年						平成22年						平成27年					
		地区人口 (人)	可住地面積 (ha)	人口密度 (人/ha)	世帯数 (世帯)	DID区域人口 (人)	DID区域面積 (ha)	地区人口 (人)	可住地面積 (ha)	人口密度 (人/ha)	世帯数 (世帯)	DID区域人口 (人)	DID区域面積 (ha)	地区人口 (人)	可住地面積 (ha)	人口密度 (人/ha)	世帯数 (世帯)	DID区域人口 (人)	DID区域面積 (ha)
第1地区	166.6	3,329	110.4	30.1	1,454	-	-	2,974	108.9	27.3	1,338	-	-	2,669	92.9	28.7	1,253	-	-
第2地区	109.8	2,754	70.3	39.1	1,200	-	-	2,631	67.8	38.8	1,183	-	-	2,489	64.0	38.9	1,171	-	-
第3地区	169.6	4,104	88.0	46.6	1,721	-	-	4,131	80.4	51.4	1,833	-	-	4,046	75.9	53.3	1,813	-	-
第4地区	126.4	2,311	62.2	37.1	857	-	-	2,354	59.3	39.7	915	-	-	2,374	48.6	48.8	951	566	24.7
第5地区	130.3	3,318	78.7	42.2	1,263	-	-	3,340	69.0	48.4	1,357	-	-	3,222	69.3	46.5	1,376	2,647	80.7
第6地区	141.7	4,509	73.7	61.1	1,996	-	-	4,249	73.2	58.0	2,048	-	-	3,998	69.5	57.5	1,958	5,129	133.1
第7地区	121.6	3,707	65.4	56.7	1,599	-	-	3,597	67.4	53.4	1,646	-	-	3,782	61.4	61.6	1,775	3,539	99.2
第8地区	163.7	5,598	97.2	57.6	2,217	-	-	5,726	97.2	58.9	2,352	-	-	5,649	95.0	59.4	2,405	3,939	108.8
第9地区	150.3	115	18.9	6.1	35	-	-	165	17.4	9.5	49	-	-	174	15.0	11.6	26	-	-
大畑中心部	168.0	4,147	85.0	48.8	1,629	-	-	3,831	90.9	42.1	1,563	-	-	3,401	81.9	41.5	1,430	-	-
大畑東部	75.0	1,848	45.4	40.7	668	-	-	1,714	45.3	37.8	664	-	-	1,604	45.3	35.4	640	-	-
大畑西部	55.0	1,204	36.9	32.7	434	-	-	1,059	33.0	32.1	415	-	-	911	32.0	28.5	382	-	-
大畑山間部(用途内)	38.0	0	0	0	0	-	-	3	5.3	0.6	1	-	-	25	3.7	6.8	9	-	-
市街化区域計	1,616.0	36,944	832.2	44.4	15,073	-	-	35,774	815.1	43.9	15,364	-	-	34,344	754.6	45.5	15,189	15,820	446.5
1-1	716.7	1,320	552.8	2.4	-	-	-	875	544.3	1.6	-	-	-	1,009	518.6	1.9	231	-	-
2-1	289.9	770	259.4	3.0	-	-	-	766	259.0	3.0	-	-	-	709	248.4	2.9	270	-	-
3-1	217.9	1,799	177.3	10.1	-	-	-	1,707	174.5	9.8	-	-	-	1,697	173.4	9.8	679	-	-
4-1	679.8	1,868	587.0	3.2	-	-	-	1,823	578.0	3.2	-	-	-	1,809	565.1	3.2	687	97	2.8
5-1	1,309.9	1,325	943.7	1.4	-	-	-	1,400	911.3	1.5	-	-	-	1,473	892.9	1.6	559	650	16.0
6-1	22.3	214	8.5	25.2	-	-	-	241	8.2	29.4	-	-	-	214	7.4	28.9	96	154	5.8
7-1	13.7	-	-	-	-	-	-	0	0.2	0	-	-	-	0	0.0	0	0	0	6.8
8-1	54.9	776	17.1	45.4	-	-	-	874	18.4	47.5	-	-	-	975	19.4	50.3	376	435	15.1
8-2	931.9	3,262	589.4	5.5	-	-	-	3,566	593.3	6.0	-	-	-	3,786	572.9	6.6	1,374	-	-
9-1	14.8	-	-	-	-	-	-	0	2.6	0	-	-	-	22	1.9	11.6	9	-	-
南通り地区	2,349.5	1,938	1,784.4	1.1	-	-	-	1,676	1,719.5	1.0	-	-	-	1,529	1,396.8	1.1	516	-	-
西通り地区	2,210.3	891	1,641.3	0.5	-	-	-	968	1,782.3	0.5	-	-	-	932	1,666.9	0.6	305	-	-
東通り地区	1,067.6	2,310	875.3	2.6	-	-	-	2,190	786.7	2.8	-	-	-	2,025	713.9	2.8	883	-	-
北通り地区	3,245.8	1,952	2,649.4	0.7	-	-	-	1,795	2,533.8	0.7	-	-	-	1,602	2,443.3	0.7	617	-	-
大畑山間部	1,080.0	721	684.1	1.1	-	-	-	567	647.6	0.9	-	-	-	587	630.3	0.9	225	-	-
市街化調整区域計	14,205.0	19,146	-	-	6,483	-	-	18,448	10,559.7	1.7	6,719	-	-	18,369	9,851.3	1.9	6,827	1,336	46.5
都市計画区域計	15,821.0	56,090	-	-	21,556	-	-	54,222	11,374.8	4.8	22,083	-	-	52,713	10,605.9	5.0	22,016	17,156	493.0

- ※ 1)地区は市にあっては学区、町村においては町・丁目程度を基本とする。
- 2)人口密度の計算は、可住地面積により算定する。
- 3)この調査は、都市計画区域(市街化区域と市街化調整区域毎)に行う。
- 4)可住地面積＝地区面積－非可住地面積(地区別の状況調査より)

① 人口

C0103 将来人口

(1)将来人口集計表

	平成32年			平成37年			平成42年			平成47年			平成52年			平成57年			
	男 (人)	女 (人)	計 (人)																
年齢 階級	0～4歳	966	918	1,884	825	785	1,610	731	695	1,426	648	616	1,264	570	541	1,111	489	465	954
	5～9歳	1,025	998	2,023	925	890	1,815	790	760	1,550	699	672	1,371	619	595	1,214	543	522	1,065
	10～14歳	1,124	1,051	2,175	973	959	1,932	878	854	1,732	749	729	1,478	662	644	1,306	586	569	1,155
	15～19歳	1,097	1,011	2,108	940	803	1,743	813	733	1,546	733	652	1,385	625	556	1,181	551	491	1,042
	20～24歳	1,035	774	1,809	854	656	1,510	720	518	1,238	619	471	1,090	554	418	972	469	355	824
	25～29歳	1,410	1,043	2,453	1,382	991	2,373	1,177	833	2,010	981	653	1,634	840	590	1,430	750	522	1,272
	30～34歳	1,436	1,156	2,592	1,454	1,079	2,533	1,429	1,018	2,447	1,235	853	2,088	1,021	665	1,686	874	601	1,475
	35～39歳	1,614	1,455	3,069	1,455	1,170	2,625	1,452	1,092	2,544	1,428	1,025	2,453	1,240	856	2,096	1,019	666	1,685
	40～44歳	1,830	1,746	3,576	1,594	1,407	3,001	1,432	1,131	2,563	1,415	1,054	2,469	1,393	986	2,379	1,221	822	2,043
	45～49歳	1,995	1,931	3,926	1,785	1,700	3,485	1,554	1,371	2,925	1,394	1,101	2,495	1,369	1,025	2,394	1,348	958	2,306
	50～54歳	1,810	1,801	3,611	1,929	1,854	3,783	1,730	1,634	3,364	1,507	1,318	2,825	1,351	1,059	2,410	1,328	986	2,314
	55～59歳	1,815	1,824	3,639	1,684	1,786	3,470	1,795	1,839	3,634	1,614	1,622	3,236	1,407	1,309	2,716	1,262	1,052	2,314
	60～64歳	1,839	2,076	3,915	1,761	1,807	3,568	1,639	1,771	3,410	1,748	1,824	3,572	1,575	1,610	3,185	1,376	1,300	2,676
	65～69歳	2,210	2,531	4,741	1,776	2,017	3,793	1,708	1,759	3,467	1,595	1,726	3,321	1,703	1,779	3,482	1,540	1,573	3,113
70～74歳	2,222	2,570	4,792	2,047	2,445	4,492	1,658	1,956	3,614	1,606	1,711	3,317	1,505	1,681	3,186	1,611	1,734	3,345	
75～79歳	1,460	1,950	3,410	1,929	2,403	4,332	1,786	2,291	4,077	1,461	1,842	3,303	1,425	1,615	3,040	1,344	1,591	2,935	
80～84歳	1,083	1,683	2,766	1,120	1,735	2,855	1,512	2,162	3,674	1,411	2,067	3,478	1,171	1,675	2,846	1,157	1,477	2,634	
85～89歳	616	1,302	1,918	676	1,324	2,000	715	1,385	2,100	996	1,760	2,756	937	1,691	2,628	799	1,390	2,189	
90歳以上	267	925	1,192	372	1,125	1,497	447	1,247	1,694	507	1,365	1,872	689	1,686	2,375	727	1,783	2,510	
合計	26,854	28,745	55,599	25,481	26,936	52,417	23,966	25,049	49,015	22,346	23,061	45,407	20,656	20,981	41,637	18,994	18,857	37,851	

出典：国立社会保障・人口問題研究所

※ 1) 行政区域の将来人口を年齢階級別(5歳)、性別毎に分けて集計する。

① 人口

C0104 人口増減

(1)人口増減の内訳集計表

	平成17年	平成18年	平成19年	平成20年	平成21年	平成22年	平成23年	平成24年	平成25年	平成26年	平成27年
人口総数 (人)	64,052	66,698	65,792	65,224	64,724	61,066	63,908	63,256	62,550	61,739	58,493
人口増加数 (人)N+S	△ 900	△ 675	△ 1,010	△ 565	△ 467	△ 501	△ 373	△ 466	△ 820	△ 820	△ 871
増加率 (%)	△ 1.4	△ 1.0	△ 1.5	△ 0.9	△ 0.7	△ 0.8	△ 0.6	△ 0.7	△ 1.3	△ 1.3	△ 1.5
自然増 (人)N=A-B	△ 211	△ 131	△ 252	△ 206	△ 235	△ 271	△ 290	△ 312	△ 404	△ 306	△ 392
出生数 (人)A	493	518	460	498	471	499	469	487	439	416	406
死亡数 (人)B	704	649	712	704	706	770	759	799	843	722	798
社会増 (人)S=C-D	△ 689	△ 544	△ 758	△ 359	△ 232	△ 230	△ 83	△ 154	△ 416	△ 514	△ 479
転入者数 (人)C	2,552	2,519	2,478	2,726	2,536	2,608	2,557	2,292	2,269	2,212	2,123
転出者数 (人)D	3,241	3,063	3,236	3,085	2,768	2,838	2,640	2,446	2,685	2,726	2,602

出典:住民基本台帳

- ※ 1)国勢調査年次については、行政区域の人口総数を国勢調査の結果とした。  
 2)減少の場合は数値の頭に△を付す。  
 3)住民基本台帳は、各年10月1日を基準とする。  
 4)外国人を含む。  
 5)人口総数が不明なものは空欄とした。

① 人口

C0105 通勤・通学移動

(1) 流出・流入別人口(通勤)集計表

	常住地による 就業者数 (人)	流出		従業地による 就業者数 (人)	流入		従/常 就業者 比率 (%)	流出先						流入先					
		就業者数 (人)	流出率 (%)		就業者数 (人)	流入率 (%)		流出率第1位			流出率第2位			流入率第1位			流入率第2位		
								市町村名	流出者数 (人)	流出率 (%)	市町村名	流出者数 (人)	流出率 (%)	市町村名	流入者数 (人)	流入率 (%)	市町村名	流入者数 (人)	流入率 (%)
平成17年	28,832	2,188	7.6	28,160	1,516	5.4	97.7	東通村	789	2.7	六ヶ所村	398	1.4	東通村	718	2.5	横浜町	162	0.6
平成22年	27,618	2,499	9.0	26,731	1,434	5.4	96.8	東通村	858	3.1	六ヶ所村	458	1.7	東通村	674	2.5	横浜町	177	0.7
平成27年	26,565	2,495	9.4	25,630	1,507	5.9	96.5	東通村	746	2.8	六ヶ所村	504	1.9	東通村	705	2.8	横浜町	148	0.6

出典:総務省統計局「国勢調査」

- ※ 1) 行政区域における15歳以上の就業者を対象に調査する。  
 2) 国勢調査の従業地・通学地集計結果により、1日の就業者の流出入状況をまとめる。  
 3) 常住地による就業者数とは、当該都市に常住する(夜間人口ベース)就業者数をいう。  
 4) 従業地による就業者数とは、当該都市に従業する(昼間人口ベース)従業者数をいう。  
 5) 流出率=(流出就業者数/常住地による就業者数)×100  
 6) 流入率=(流入就業者数/従業地による就業者数)×100  
 7) 就業者数比率=(従業地による就業者数/常住地による就業者数)×100

① 人口

C0105 通勤・通学移動

(2) 流出・流入別人口(通学)集計表

	当該都市に 常住する 通学者数 (人)	流出		当該都市に 通学する 通学者数 (人)	流入		通/常 通学者 比率 (%)	流出先						流入先					
		通学者数 (人)	流出率 (%)		通学者数 (人)	流入率 (%)		流出率第1位			流出率第2位			流入率第1位			流入率第2位		
								市町村名	流出者数 (人)	流出率 (%)	市町村名	流出者数 (人)	流出率 (%)	市町村名	流入者数 (人)	流入率 (%)	市町村名	流入者数 (人)	流入率 (%)
平成17年	2,330	86	3.7	2,580	336	13	110.7	野辺地町	29	1.2	青森市	17	0.7	東通村	194	7.5	横浜町	57	2.2
平成22年	2,154	114	5.3	2,335	269	11.5	108.4	野辺地町	52	2.4	青森市	18	0.8	東通村	156	6.7	横浜町	49	2.1
平成27年	2,007	137	6.8	2,108	236	11.2	105.0	野辺地町	46	2.3	青森市	42	2.1	東通村	134	6.4	横浜町	64	3

出典：総務省統計局「国勢調査」

- ※ 1) 行政区域における15歳以上の通学者を対象に調査する。
- 2) 国勢調査の従業地・通学地集計結果により、1日の通学者の流出入状況をまとめる。
- 3) 当該都市に常住する通学者数とは、当該都市に常住する(夜間人口ベース)通学者数をいう。
- 4) 当該都市に通学する通学者数とは、当該都市に通学する(昼間人口ベース)通学者数をいう。
- 5) 流出率＝(流出通学者数/当該都市に常住する通学者数)×100
- 6) 流入率＝(流入通学者数/当該都市に通学する通学者数)×100
- 7) 通学者数比率＝(当該都市に通学する通学者数/当該都市に常住する通学者数)×100

② 産業

C0201 産業分類別就業者数

(1)産業大分類別就業者数集計表

産業大分類	平成17年		平成22年		平成27年		備 考
	就業者数(人)	構成比(%)	就業者数(人)	構成比(%)	就業者数(人)	構成比(%)	
A. 農業、林業	927	3.2	726	2.6	681	2.6	
B. 漁業	973	3.4	795	2.9	705	3	
第1次産業 計	1,900	6.6	1,521	5.5	1,386	5.2	
C. 鉱業、採石業、砂利採取業	50	0.2	57	0.2	37	0.1	
D. 建設業	3,606	12.5	3,156	11.4	2,958	11.1	
E. 製造業	2,637	9.1	2,618	9.5	2,596	9.8	
第2次産業 計	6,293	21.8	5,831	21.1	5,591	21.0	
F. 電気・ガス・熱供給・水道業	251	0.9	299	1.1	231	0.9	
G. 情報通信業	93	0.3	90	0.3	82	0.3	
H. 運輸業、郵便業	944	3.3	1,056	3.8	776	2.9	
I. 卸売業・小売業	4,912	17.0	4,420	16.0	4,101	15.4	
J. 金融・保険業	639	2.2	509	1.8	446	1.7	
K. 不動産業、物品賃貸業	112	0.4	286	1.0	275	1.0	
L. 学術研究、専門・技術サービス業			570	2.1	524	2.0	
M. 宿泊業、飲食サービス業	1,557	5.4	1,604	5.8	1,317	5.0	
N. 生活関連サービス業、娯楽業			1,012	3.7	936	3.5	
O. 教育・学習支援業	1,347	4.7	1,262	4.6	1,154	4.3	
P. 医療、福祉	2,623	9.1	3,000	10.9	3,227	12.1	
Q. 複合サービス業	428	1.5	224	0.8	303	1.1	
R. サービス業(他に分類されないもの)	3,417	11.9	1,797	6.5	1,799	6.8	
S. 公務(他に分類されるものを除く)	4,042	14.0	3,628	13.1	3,831	14.4	
第3次産業 計	20,365	70.6	19,757	71.5	19,002	71.5	
T. 分類不能の産業	274	1.0	509	1.8	586	2.2	
合 計	28,832	100.0	27,618	100.0	26,565	100.0	

出典：総務省統計局「国勢調査」

② 産業

C0202 事業所数・従業者数・売上金額

(1)産業大分類別事業所数及び従業者数集計表

産業大分類	平成16年		平成21年		平成26年		備 考
	事業所数 (事業所)	従業者数 (人)	事業所数 (事業所)	従業者数 (人)	事業所数 (事業所)	従業者数 (人)	
A. 農業、林業	21	257	33	413	26	374	
B. 漁業	3	22	7	76	5	40	
C. 鉱業、採石業、砂利採取業	2	25	4	44	1	11	
D. 建設業	341	3,160	324	2,698	289	2,584	
E. 製造業	136	2,500	115	2,293	132	2,209	
F. 電気・ガス・熱供給・水道業	3	92	7	157	4	149	
G. 情報通信業	19	73	25	85	23	61	
H. 運輸業、郵便業	56	941	59	1,207	45	693	
I. 卸売業・小売業	973	5,838	869	5,424	753	5,220	
J. 金融・保険業	87	639	76	565	61	454	
K. 不動産業、物品賃貸業	84	168	113	297	116	365	
L. 学術研究、専門・技術サービス業			86	437	70	416	
M. 宿泊業、飲食サービス業	561	1,977	536	2,049	485	2,041	
N. 生活関連サービス業、娯楽業			341	1,153	335	1,182	
O. 教育・学習支援業	104	352	145	1,227	131	1,180	
P. 医療、福祉	115	1,373	179	3,169	179	3,189	
Q. 複合サービス業	23	217	23	175	19	286	
R. サービス業(他に分類されないもの)	613	2,896	198	1,647	144	1,364	
S. 公務(他に分類されるものを除く)			40	3,670	36	3,761	
T. 分類不能の産業							
合 計	3,141	20,530	3,180	26,786	2,854	25,579	

出典：経済センサス、事業所・企業統計調査

※ 1)H16は旧むつ市・旧川内町・旧大畑町・旧脇野沢村の合計値。

② 産業

C0202 事業所数・従業者数・売上金額

(2)産業中分類別(E)製造業〔工業統計〕売上金額集計表

(単位:百万円)

産業中分類	平成16年	平成21年	平成26年	備考
09.食料品製造業	1,800	3,635	4,879	
10.飲料・たばこ・飼料製造業	0	0	0	
11.繊維工業	X	X	4,460	
12.木材・木製品製造業(家具を除く)	247	183	X	
13.家具・装備品製造業	0	X	0	
14.パルプ・紙・紙加工品製造業	X	0	0	
15.印刷・同関連業	522	451	360	
16.化学工業	0	0	0	
17.石油製品・石炭製品製造業	X	X	X	
18.プラスチック製品製造業(別掲を除く)	0	0	0	
19.ゴム製品製造業	0	0	0	
20.なめし革・同製品・毛皮製造業	0	0	0	
21.窯業・土石製品製造業	1,302	1,122	766	
22.鉄鋼業	0	0	0	
23.非鉄金属製造業	0	0	0	
24.金属製品製造業	239	X	673	
25.はん用機械器具製造業	0	X	X	
26.産業用機械器具製造業	0	X	X	
27.業務用機械器具製造業	0	0	0	
28.電子部品・デバイス・電子回路製造業	132	314	644	
29.電気機械器具製造業	0	0	0	
30.情報通信機械器具製造業	0	0	0	
31.輸送用機械器具製造業	0	X	X	
32.その他の製造業	0	X	X	
合計	18,634	11,436	12,536	

出典:工業統計

※ 1)Xは秘匿値を意味する。

2)H16の産業中分類別は、旧むつ市の値。

3)H16の合計は、旧むつ市・旧川内町・旧大畑町・旧脇野沢村の合計値。

② 産業

C0202 事業所数・従業者数・売上金額

(3) 産業中分類別 (I) 卸売業、小売業〔商業統計〕売上金額集計表

(単位:百万円)

産業中分類	平成16年	平成19年	平成26年	旧産業中分類(平成19年以前)
50. 各種商品卸売業	X	X	X	49. 各種商品卸売業
51. 繊維・衣服等卸売業	0	0	X	50. 繊維・衣服等卸売業
52. 飲食料品卸売業	26,765	23,146	21,469	51. 飲食料品卸売業
53. 建築材料、鉱物・金属材料等卸売業	13,688	22,903	17,306	52. 建築材料、鉱物・金属材料等卸売業
54. 機械器具卸売業	5,212	4,942	7,091	53. 機械器具卸売業
55. その他の卸売業	X	X	5,676	54. その他の卸売業
卸売業 計	53,231	58,441	52,665	卸売業 計
56. 各種商品小売業	X	X	X	55. 各種商品小売業
57. 織物・衣服・身の回り品小売業	5,077	3,885	4,249	56. 織物・衣服・身の回り品小売業
58. 飲食料品小売業	23,854	24,658	18,613	57. 飲食料品小売業
59. 機械器具小売業	X	9,192	10,841	58. 自動車・自転車小売業
60. その他の小売業	8,431	6,716	X	59. 家具・じゅう器・機械器具小売業
61. 無店舗小売業	X	25,565	3,363	60. その他の小売業
小売業 計	X	73,842	61,285	小売業 計
合 計	141,955	132,284	113,950	合 計

出典:商業統計

※ 1)H16の卸売業の産業中分類別は、旧むつ市の値。

2)H16の小売業の産業中分類別は、旧むつ市・旧川内町・旧大畑町・旧脇野沢村の合計値。

③ 土地利用

C0301 区域区分の状況

(1) 区域区分の集計表及び位置図

・平成27年度末現在の区域区分の面積を、地区毎に市街化区域、市街化調整区域別で集計し、地形図(1/10,000～25,000程度)を作成する。

区域名	地区名	面積 (ha)
用途地域	1.第1地区	166.6
	2.第2地区	109.8
	3.第3地区	169.6
	4.第4地区	126.4
	5.第5地区	130.3
	6.第6地区	141.7
	7.第7地区	121.6
	8.第8地区	163.7
	9.第9地区	150.3
	10.大畑中心部	168.0
	11.大畑東部	75.0
	12.大畑西部	55.0
	13.大畑山間部(用途内)	38.0
	計	1,616.0

区域名	地区名	面積 (ha)
用途地域外	14.1-1	716.7
	15.2-1	289.9
	16.3-1	217.9
	17.4-1	679.8
	18.5-1	1,309.9
	19.6-1	22.3
	20.7-1	13.7
	21.8-1	54.9
	22.8-2	931.9
	23.9-1	14.8
	24.南通り地区	2,349.5
	25.西通り地区	2,210.3
	26.東通り地区	1,067.6
	27.北通り地区	3,245.8
	28.大畑山間部	1,080.0
	計	14,205.0

区域名	面積 (ha)
都市計画区域 計	15,821.0

※ 1) 位置図の凡例は、市街化区域を薄黄色、市街化調整区域は薄灰色で着色する。

2) 都市計画区境界を青破線、市街化区域境界を黒線、人口集中地区(DID)を赤線、地区界を黒破線でふらどりする。

③ 土地利用

C0302 土地利用現況

(2) 土地利用現況集計表

・都市計画区域内における、調査時点の用途地域、用途地域外別に土地利用面積を以下のように集計する。

地区名	自然的土地利用							都市的土地利用												小計	合計	可住地	非可住地			
	農地			山林	水面	その他自然 地	小計	宅地				農林漁業 施設用地	公共・公益 施設用地	道路用地	交通施設 用地	公共空地	防衛施設 用地	その他の 空地	未利用地							
	田	畑	計					住宅用地	商業用地	工業用地	小計															
(ha)	(ha)	(ha)	(ha)	(ha)	(ha)	(ha)	(ha)	(ha)	(ha)	(ha)	(ha)	(ha)	(ha)	(ha)	(ha)	(ha)	(ha)	(ha)	(ha)	(ha)	(ha)	(ha)	(ha)	(ha)	(ha)	(ha)
1.第1地区	0.0	16.9	16.9	19.3	1.2	26.9	64.3	53.7	1.5	1.0	56.2	0.2	17.1	15.7	0.1	6.6	0.2	3.2	3.0	102.3	166.6	92.9	73.7			
2.第2地区	0.0	6.7	6.7	8.9	1.5	13.0	30.0	47.6	4.1	1.3	53.0	0.0	6.6	14.4	0.6	1.4	0.0	2.9	0.9	79.8	109.8	64.0	45.8			
3.第3地区	0.3	7.8	8.1	5.3	1.3	16.5	31.2	60.1	16.8	2.2	79.1	0.1	16.8	23.2	0.3	11.6	0.0	4.9	2.5	138.4	169.6	75.9	93.7			
4.第4地区	0.0	3.3	3.3	11.5	1.8	21.3	37.9	33.0	11.5	0.9	45.4	0.0	15.1	19.1	0.0	3.6	0.0	4.6	0.7	88.5	126.4	48.6	77.8			
5.第5地区	0.5	12.9	13.4	3.4	1.5	24.9	43.2	50.4	7.7	2.2	60.2	0.3	3.7	18.5	0.0	0.1	0.0	2.0	2.2	87.1	130.3	69.3	61.0			
6.第6地区	0.0	6.1	6.1	0.7	1.2	6.1	14.2	59.3	21.9	2.6	83.8	0.1	10.2	19.9	0.3	4.9	0.0	4.8	3.4	127.5	141.7	69.5	72.2			
7.第7地区	0.0	2.5	2.5	0.1	0.6	8.2	11.4	55.7	10.3	6.4	72.3	0.1	9.8	18.4	1.0	0.4	0.0	5.1	3.2	110.2	121.6	61.4	60.2			
8.第8地区	0.0	8.9	8.9	1.6	0.5	10.0	20.9	77.7	16.8	6.1	100.6	0.3	8.1	22.8	0.3	0.2	0.0	3.5	6.9	142.8	163.7	95.0	68.7			
9.第9地区	0.0	0.4	0.4	8.0	1.3	68.3	78.1	1.9	3.3	13.5	18.6	4.6	18.9	10.4	5.5	5.5	0.0	4.0	4.7	72.2	150.3	15.0	135.3			
10.大畑中心部	0.3	11.0	11.3	2.4	0.2	17.1	31.0	64.5	8.6	4.8	77.8	0.9	15.1	23.9	7.6	3.0	0.0	4.9	3.8	137.0	168.0	81.9	86.1			
11.大畑東部	0.0	10.2	10.2	1.5	0.1	12.2	24.1	33.3	1.8	4.0	39.1	0.1	2.0	6.8	0.0	0.4	0.0	2.2	0.2	50.9	75.0	45.3	29.7			
12.大畑西部	0.0	8.2	8.2	3.0	0.1	8.5	19.8	20.1	0.8	0.8	21.7	0.5	0.9	7.2	0.7	2.7	0.0	0.9	0.6	35.2	55.0	32.0	23.0			
13.大畑山間部(用途内)	0.1	1.4	1.5	1.4	0.2	13.7	16.8	0.2	0.0	5.1	5.3	2.6	0.5	1.6	0.0	2.5	0.0	8.0	0.6	21.2	38.0	3.7	34.3			
用途地域 計	1.1	96.6	97.7	67.0	11.5	246.7	422.9	557.3	104.9	50.8	713.1	9.9	125.0	201.9	16.5	42.8	0.2	51.2	32.6	1193.1	1616.0	754.6	861.4			
14.1-1	0.0	3.7	3.7	506.3	4.6	54.7	569.3	6.2	0.2	6.6	0.3	2.8	24.9	0.4	3.3	103.3	3.4	2.5	147.4	716.7	518.6	198.1				
15.2-1	0.0	1.6	1.6	232.1	2.7	13.3	249.7	14.4	2.5	0.2	17.1	2.1	7.9	5.4	0.0	0.7	0.0	6.6	0.3	40.2	289.9	248.4	41.5			
16.3-1	0.0	3.6	3.6	136.7	1.5	17.8	159.5	31.8	3.5	3.0	38.3	0.2	0.5	10.1	0.0	0.0	8.0	1.3	58.4	217.9	173.4	44.5				
17.4-1	0.4	9.5	9.9	525.5	2.4	59.0	596.8	29.6	10.0	4.5	44.1	0.0	4.2	17.8	0.0	8.1	0.0	8.7	0.1	83.0	679.8	565.1	114.7			
18.5-1	5.9	121.2	127.1	732.7	39.0	250.1	1148.9	33.1	4.3	7.0	44.5	0.0	7.0	30.1	0.0	12.0	46.9	20.5	0.0	161.0	1309.9	892.9	417.0			
19.6-1	0.5	3.3	3.8	0.0	6.4	6.5	16.7	3.4	0.1	0.0	3.5	0.2	0.0	1.7	0.0	0.0	0.0	0.1	5.6	22.3	7.4	14.9				
20.7-1	0.0	0.0	0.0	0.0	12.4	0.9	13.3	0.0	0.0	0.0	0.0	0.0	0.0	0.3	0.0	0.0	0.0	0.0	0.4	13.7	0.0	13.7				
21.8-1	0.2	3.0	3.2	0.8	16.7	12.2	32.9	12.7	0.9	0.6	14.2	0.0	0.1	4.9	0.0	0.0	0.0	0.1	2.7	22.0	54.9	19.4	35.5			
22.8-2	147.5	163.6	311.2	165.1	4.2	197.9	678.4	81.2	43.4	13.4	138.0	0.8	12.4	35.2	2.1	1.8	0.0	47.8	15.4	253.5	931.9	572.9	359.0			
23.9-1	0.0	0.0	0.0	1.8	0.2	5.0	7.1	0.0	0.0	0.1	0.1	1.1	0.5	1.7	3.0	0.0	0.7	0.6	0.1	7.7	14.8	1.9	12.9			
24.南通り地区	144.3	402.6	546.9	772.9	17.6	786.8	2124.2	74.3	9.9	20.2	104.4	15.3	21.6	47.5	7.5	1.3	4.8	20.3	2.6	225.3	2349.5	1396.8	952.7			
25.西通り地区	58.7	197.9	256.5	1375.8	11.9	346.9	1991.1	33.9	0.4	4.3	38.6	1.2	7.6	37.0	3.1	1.1	121.4	8.6	0.7	219.2	2210.3	1666.9	543.4			
26.東通り地区	19.1	379.4	398.5	247.0	16.6	203.3	865.4	67.6	12.7	12.8	93.0	2.3	1.4	32.1	0.0	0.4	0.0	72.2	0.8	202.2	1067.6	713.9	353.7			
27.北通り地区	151.9	397.2	549.0	1812.0	18.6	617.6	2997.3	82.1	12.2	22.1	116.3	8.4	13.6	69.4	5.5	3.3	0.0	31.8	0.2	248.5	3245.8	2443.3	802.5			
28.大畑山間部	12.6	67.4	80.0	531.7	38.6	315.7	966.0	18.4	3.4	5.5	27.3	7.5	17.6	34.4	4.6	6.7	0.0	15.7	0.2	114.0	1080.0	630.3	449.7			
用途地域外 計	541.0	1754.0	2295.0	7040.6	193.5	2887.7	12416.7	488.7	103.7	93.8	686.1	39.4	97.2	352.5	26.1	38.5	277.2	244.2	27.1	1788.3	14205.0	9851.3	4353.7			
計	542.1	1,850.6	2,392.6	7,107.6	204.9	3,134.4	#####	1,045.9	208.6	144.6	1,399.2	49.3	222.2	554.4	42.6	81.3	277.4	295.3	59.7	2,981.4	#####	#####	5,215.1			

※ 1) 可住地は、田、畑、山林、住宅用地、未利用地とした。

③ 土地利用

C0303 国公有地等の状況

(2) 公共・公益施設用地の現況調査

位置 番号	地区名	種別①	種別②	施設名	位置	面積 (ha)	区分	備考
1	第1地区	教育	市町村	大湊小学校	大湊上町43-32	1.93	用途地域	
2	第1地区	教育	市町村	大湊中学校	桜木町19-1	3.40	用途地域	
3	第1地区	教育	県	大湊高等学校	大湊字大近川44	5.91	用途地域	
4	第1地区	福祉	市町村	勤労青少年ホーム	大湊上町3-12	0.11	用途地域	
5	第1地区	福祉	市町村	福寿荘	川守町5-9	0.05	用途地域	
6	第1地区	医療		むつりハビリテーション病院	桜木町13-1	1.67	用途地域	
7	第1地区	その他	市町村	北の防人大湊 安渡館、海望館	桜木町3-1	0.41	用途地域	
8	第1地区	その他	市町村	みどりのさきもり館	宇田町21-25	0.05	用途地域	
9	第2地区	官公	市町村	大湊消防署	大湊浜町36-25	0.06	用途地域	
10	第2地区	教育	市町村	大平中学校	並川町2-4	2.51	用途地域	
11	第2地区	供給処理	市町村	第五浜町浄水場	大湊浜町30-31	0.10	用途地域	
12	第3地区	官公	市町村	むつ市役所本庁	むつ市中央一丁目8番1号	5.22	用途地域	
13	第3地区	官公	その他	下北地方漁港漁場整備事務所	中央2丁目8-25	0.29	用途地域	
14	第3地区	教育	市町村	大平小学校	大平町8-6	2.44	用途地域	
15	第3地区	教育	県	むつ工業高等学校	文京町22-7	6.52	用途地域	
16	第3地区	教育	県	むつ高等技術専門校	文京町31-1	1.80	用途地域	
17	第3地区	教育	市町村	むつ市立図書館	中央2丁目3-10	0.92	用途地域	
18	第4地区	官公	国	下北合同庁舎	金谷2丁目6-15	0.45	用途地域	
19	第4地区	官公	県	青森県むつ合同庁舎	中央1丁目1-8	1.19	用途地域	

※ 1) 種別、面積が不明なものは、空欄とした。

③ 土地利用

C0303 国公有地等の状況

(2) 公共・公益施設用地の現況調書

位置番号	地区名	種別①	種別②	施設名	位置	面積 (ha)	区分	備考
20	第4地区	官公	国	むつ簡易裁判所	中央1丁目1-5	0.18	用途地域	
21	第4地区	教育	市町村	第二田名部小学校	小川町1丁目18-10	1.48	用途地域	
22	第4地区	教育	市町村	むつ職業能力開発校	金谷1丁目17-55	0.08	用途地域	
23	第4地区	福祉	県	むつ保健所	中央1丁目3-33		用途地域	
24	第4地区	福祉	市町村	下北文化会館	金谷1丁目10-1	1.39	用途地域	
25	第4地区	医療		むつ総合病院	小川町1丁目2-8	3.04	用途地域	
26	第4地区	その他		むつ家畜保健衛生所	金谷2丁目18-25	0.18	用途地域	
27	第4地区	その他	市町村	キッズパーク	金谷一丁目1-11	0.21	用途地域	
28	第5地区	教育	市町村	第一田名部小学校	柳町2丁目7-1	1.92	用途地域	
29	第5地区	福祉	市町村	むつ市教育研修センター	小川町2丁目19-1	0.34	用途地域	
30	第6地区	官公	市町村	むつ消防署	小川町2丁目14-1	0.43	用途地域	
31	第6地区	官公	その他	日本年金機構 むつ年金事務所	小川町2丁目7-30	0.15	用途地域	
32	第6地区	教育		紅服装専門学校	小川町2丁目6-19	0.05	用途地域	
33	第6地区	その他	市町村	むつ市イベント広場	柳町1丁目10-25	0.34	用途地域	
34	第6地区	その他	市町村	むつ来さまい館	田名部町9-1	0.56	用途地域	
35	第6地区	その他	市町村	むつ下北観光物産館	柳町1丁目10-25	0.40	用途地域	
36	第7地区	教育	市町村	田名部中学校	緑町22-8	2.86	用途地域	
37	第7地区	教育	県	田名部高等学校	海老川町6-18	4.62	用途地域	
38	第7地区	その他	市町村	海老川コミュニティセンター	緑町3-1	0.18	用途地域	

※ 1) 種別、面積が不明なものは、空欄とした。

③ 土地利用

C0303 国公有地等の状況

(2) 公共・公益施設用地の現況調書

位置番号	地区名	種別①	種別②	施設名	位置	面積 (ha)	区分	備考
39	第8地区	官公	その他	下北森林管理署	金曲1丁目4-6	0.18	用途地域	
40	第8地区	官公	その他	むつ特別地域気象観測所	金曲1丁目8-3	0.10	用途地域	
41	第8地区	官公	県	むつ公共職業安定所	若松町10-3	0.26	用途地域	
42	第8地区	教育	市町村	苔生小学校	金曲1丁目5-10	3.33	用途地域	
43	第8地区	教育	県	田名部高校第2運動場	若松町	1.43	用途地域	
44	第8地区	福祉	市町村	禄寿荘	新町32-36	0.29	用途地域	
45	第9地区	官公	その他	むつ海洋研究所 独立行政法人日本原子力研究開発機構	港町4-24	3.83	用途地域	
46	第9地区	官公	その他	日本海洋科学振興財団むつ海洋研究所試験研究棟	港町4-24	0.34	用途地域	
47	第9地区	福祉	市町村	むつ市ウェルネスパーク	真砂町8-8	4.73	用途地域	
48	第9地区	供給処理	市町村	むつ下水浄化センター	港町11-1	0.51	用途地域	
49	大畑中心部	官公	市町村	むつ市役所大畑庁舎	むつ市大畑町中島108-5	0.59	用途地域	
50	大畑中心部	官公	県	大畑駐在所	むつ市大畑町中島108-73	0.05	用途地域	
51	大畑中心部	官公	その他	下北ブランド研究開発センター	むつ市大畑町上野154	0.63	用途地域	
52	大畑中心部	官公	その他	むつ市大畑森林事務所	大畑町中島78-18	0.09	用途地域	
53	大畑中心部	教育	市町村	大畑小学校	むつ市大畑町伊勢堂1-1	1.71	用途地域	
54	大畑中心部	福祉	市町村	むつ市総合福祉センター	むつ市大畑町観音堂25-1	0.21	用途地域	
55	大畑中心部	福祉	市町村	むつ市大畑公民館・大畑体育館	むつ市大畑町中島108-5	0.61	用途地域	
56	大畑中心部	福祉	その他	むつ市大畑中央保育所	むつ市大畑町中島4-4	0.61	用途地域	
57	大畑中心部	福祉	市町村	中島児童館	むつ市大畑町中島72-2	0.17	用途地域	

※ 1) 種別、面積が不明なものは、空欄とした。

③ 土地利用

C0303 国公有地等の状況

(2) 公共・公益施設用地の現況調書

位置番号	地区名	種別①	種別②	施設名	位置	面積 (ha)	区分	備考
58	大畑中心部	医療		国民健康保険大畑診療所	むつ市大畑町観音堂25-1	0.74	用途地域	
59	大畑中心部	その他	市町村	水産物加工施設	大畑漁港区域内	1.10	用途地域	
60	大畑中心部	その他	市町村	製氷貯水施設	大畑漁港区域内	0.17	用途地域	
61	大畑中心部	その他	市町村	大畑町コミュニティセンター	むつ市大畑町湊村165-8	0.23	用途地域	
62	大畑中心部	その他	市町村	むつ市地方卸売市場大畑町魚市場	大畑町湊村地内	0.58	用途地域	
63	大畑東部	教育	市町村	正津川小学校	むつ市大畑町正津川平114-20	1.17	用途地域	
64	大畑東部	福祉	市町村	正津川児童館	むつ市大畑町正津川平114-64	0.14	用途地域	
65	大畑西部	福祉	市町村	湯坂下児童館	むつ市大畑町湯坂下9-4	0.10	用途地域	
66	大畑山間部(用途)	供給処理		大畑水産物加工工場汚水共同処理施設	むつ市大畑町鳥谷場187-4	0.54	用途地域	
67	1-1	その他	市町村	釜臥山スキー場	大湊字大川守44-5	29.11	用途地域外	
68	2-1	供給処理	市町村	上水道管理センター	並川町26-1	5.03	用途地域外	
69	2-1	その他	市町村	むつ市公営企業局	並川町26-1	0.64	用途地域外	
70	2-1	その他	市町村	むつ市中央公民館	大湊浜町13-1	0.31	用途地域外	
71	4-1	官公	県	むつ警察署	中央1丁目1-19-1		用途地域外	
72	4-1	その他	市町村	むつ市堂斎場	田名部字十二林18-18	0.29	用途地域外	
73	5-1	教育	市町村	むつ中学校	栗山町17-2	1.48	用途地域外	
74	5-1	供給処理		田名部第二取水所	柳町4丁目3-42	0.01	用途地域外	
75	5-1	供給処理	市町村	柁山地区浄水場	田名部宮後1-2	0.06	用途地域外	
76	5-1	その他	市町村	早掛レイクサイドヒルキャンプ場	田名部字小平館の内尻釜35-36	2.95	用途地域外	

※ 1) 種別、面積が不明なものは、空欄とした。

③ 土地利用

C0303 国公有地等の状況

(2) 公共・公益施設用地の現況調査

位置番号	地区名	種別①	種別②	施設名	位置	面積 (ha)	区分	備考
77	5-1	その他	市町村	むつ市宮後牧野	田名部字宮後7-3	37.92	用途地域外	
78	8-2	教育	市町村	第三田名部小学校	大字田名部字赤川ノ内並木14-196	1.55	用途地域外	
79	8-2	福祉		しもきた療育園・釜臥荘	田名部字赤川ノ内並木73-7	0.33	用途地域外	
80	8-2	その他	市町村	むつ総合卸売市場・下北名産センター	大曲2丁目14-25	2.64	用途地域外	
81	8-2	その他	市町村	大曲コミュニティセンター	大曲2丁目1-1	0.29	用途地域外	
82	南通り地区	教育	市町村	奥内小学校	奥内字中野40	1.89	用途地域外	
83	南通り地区	教育	市町村	近川中学校	奥内字江豚沢1-2	3.51	用途地域外	
84	南通り地区	教育	市町村	むつ養護学校	奥内字樽立場1-110	1.94	用途地域外	
85	南通り地区	福祉		はまゆり学園	奥内字樽立場1-67	2.02	用途地域外	
86	南通り地区	供給処理		一般廃棄物処理施設 アックスグリーン	奥内字今泉66-1	1.37	用途地域外	
87	南通り地区	供給処理	市町村	むつ衛生センター	奥内字今泉68	1.09	用途地域外	
88	南通り地区	供給処理	市町村	奥内中野沢地区簡易水道浄水場	中野沢穴明窪	0.15	用途地域外	
89	南通り地区	その他	市町村	むつ市営奥内牧野	大字奥内字二又道75-2	54.34	用途地域外	
90	南通り地区	その他	市町村	むつ市営金谷沢牧野	奥内字金谷沢	184.82	用途地域外	
91	西通り地区	その他	市町村	城ヶ沢地区集会所	城ヶ沢早崎15-3	0.09	用途地域外	
92	西通り地区	その他	市町村	むつ市営永下牧野	大字城ヶ沢字早川向14番1	180.07	用途地域外	
93	北通り地区	官公	その他	日本原子力研究開発機構むつ事業所	関根字北関根400	2.30	用途地域外	
94	北通り地区	官公	その他	海洋研究開発機構むつ研究所	関根北関根690	4.39	用途地域外	
95	北通り地区	官公	その他	むつ科学技術館	関根字北関根693	2.22	用途地域外	

※ 1) 種別、面積が不明なものは、空欄とした。

③ 土地利用

C0303 国公有地等の状況

(2) 公共・公益施設用地の現況調書

位置番号	地区名	種別①	種別②	施設名	位置	面積 (ha)	区分	備考
96	北通り地区	官公	その他	関根海象気象観測所	関根北関根693	0.29	用途地域外	
97	北通り地区	教育	市町村	関根小学校	関根字北関根100-1	1.08	用途地域外	
98	北通り地区	教育	市町村	関根中学校	関根字北関根135	1.33	用途地域外	
99	北通り地区	福祉	市町村	長寿荘	関根字出戸川目218-1	0.48	用途地域外	
100	北通り地区	供給処理	市町村	旧新田川目地区浄水場	関根新田川目36	0.07	用途地域外	
101	北通り地区	供給処理	市町村	むつ市前浜地区簡易水道施設	関根北関根ノ内袖角地342-63	0.11	用途地域外	
102	北通り地区	その他	市町村	むつ市営名古牧野	大字関根字名子25-10	35.81	用途地域外	
103	大畑山間部	官公	市町村	大畑消防署	むつ市大畑町松ノ木150-1		用途地域外	
104	大畑山間部	教育	市町村	二枚橋小学校	むつ市大畑町釣屋浜22-72	1.66	用途地域外	
105	大畑山間部	教育	市町村	大畑中学校	むつ市大畑町兎沢17-7	4.65	用途地域外	
106	大畑山間部	教育	県	田名部高等学校大畑校舎	むつ市大畑町兎沢17-200	5.34	用途地域外	
107	大畑山間部	福祉	市町村	大畑中央公園あさひな丘プール	むつ市大畑町涌館19-1	0.57	用途地域外	
108	大畑山間部	供給処理	市町村	むつ市大畑清掃センター	むつ市大畑町水木沢204	0.51	用途地域外	
109	大畑山間部	供給処理	市町村	むつ市大畑配水場	むつ市大畑町兎沢17-10	0.65	用途地域外	
110	大畑山間部	供給処理		大畑下水浄化センター	むつ市大畑町松ノ木67-1	0.96	用途地域外	
111	大畑山間部	供給処理		大畑町上水道二枚橋地区ポンプ場	大畑町釣屋浜21-3	0.02	用途地域外	
112	大畑山間部	その他	市町村	むつ市大畑町斎場	むつ市大畑町正津川戦敷1-186	0.36	用途地域外	
113	大畑山間部	その他	その他	大畑木材工芸センター	むつ市大畑町松ノ木90-3	0.13	用途地域外	
114	大畑山間部	その他	市町村	高橋川コミュニティーセンター	むつ市大畑町高橋川30-7	0.04	用途地域外	

※ 1) 種別、面積が不明なものは、空欄とした。

③ 土地利用

C0304 宅地開発等の状況

(2) 市街地開発事業等の個別調書

・「(1) 宅地開発等の状況位置図」のうち開発許可による開発行為による開発行為以外のもの(1,000㎡以上)についてまとめる。

位置 番号	地区名	事業方法	事業主体	事業面積 (ha)	事業期間	主な用途	備考

該当なし

③ 土地利用

C0304 宅地開発等の状況

(3) 開発許可による開発行為状況調査

・(1)のうち開発許可による開発行為のもの(1,000㎡以上)についてまとめる。

位置 番号	地区名	許可年月日	工事完了(予定) 年月日	主な用途	開発面積 (ha)	内訳					備考
						住宅 用地	商業 用地	工業 用地	公共・公益 施設用地	その他	
1	第2地区	H25.8.16		住宅用地	1.0	1.0					用途地域地
2	第5地区	H27.1.9		住宅用地	0.5	0.5					用途地域地
3	第8地区	H26.9.30		公益施設用地	0.4				0.4		用途地域地
4	3-1	H25.11.11		住宅用地	0.4	0.4					用途地域地外
5	4-1	H24.3.22		公益施設用地	1.2				1.2		用途地域地外
6	4-1	H24.8.1		商業用地	2.8		2.1		0.7		用途地域地外
7	8-2	H24.9.12		住宅用地	0.5	0.5					用途地域地外
8	8-2	H27.12.8		住宅用地	0.7	0.7					用途地域地外
9	南通り地区	H24.12.28		工業用地	1.0			1.0			用途地域地外
10	南通り地区	H25.3.26		公益施設用地	0.8				0.8		用途地域地外

※ 1) (1)の図対象に該当するものについては、宅地開発等の地形図に位置番号を付ける。

2) 備考欄には、市街化区域内:市、市街化調整区域内:調の別を記入する。

3) 工事完了(予定)年月日、開発面積が不明なものは、空欄とした。

③ 土地利用

C0304 宅地開発等の状況

(4) 開発許可状況集計表

(単位:㎡、件)

年次	用途地域						用途地域外					
	住宅用地	商業用地	工業用地	公共・公益施設用地	その他	合計	住宅用地	商業用地	工業用地	公共・公益施設用地	その他	合計
区域区分設定時	( 74 ) 件	( 8 ) 件	( 1 ) 件	( 0 ) 件	( 1 ) 件	( 84 ) 件	( 73 ) 件	( 7 ) 件	( 6 ) 件	( 0 ) 件	( 4 ) 件	( 90 ) 件
平成22年	774,850 ㎡	115,713 ㎡	79,552 ㎡	0 ㎡	7,817 ㎡	977,932 ㎡	1,031,452 ㎡	171,141 ㎡	329,522 ㎡	0 ㎡	94,890 ㎡	1,627,005 ㎡
平成23年	( 0 ) 0	( 0 ) 0	( 0 ) 0	( 0 ) 0	( 0 ) 0	( 0 ) 0	( 0 ) 0	( 0 ) 0	( 0 ) 0	( 1 ) 12,190	( 0 ) 0	( 1 ) 12,190
平成24年	( 0 ) 0	( 0 ) 0	( 0 ) 0	( 0 ) 0	( 0 ) 0	( 0 ) 0	( 1 ) 4,890	( 1 ) 27,680	( 1 ) 10,010	( 1 ) 8,190	( 0 ) 0	( 4 ) 50,770
平成25年	( 1 ) 9,870	( 0 ) 0	( 0 ) 0	( 0 ) 0	( 0 ) 0	( 1 ) 9,870	( 1 ) 3,750	( 0 ) 0	( 0 ) 0	( 0 ) 0	( 0 ) 0	( 1 ) 3,750
平成26年	( 1 ) 5,210	( 0 ) 0	( 0 ) 0	( 1 ) 3,910	( 0 ) 0	( 2 ) 9,120	( 0 ) 0	( 0 ) 0	( 0 ) 0	( 0 ) 0	( 0 ) 0	( 0 ) 0
平成27年	( 0 ) 0	( 0 ) 0	( 0 ) 0	( 0 ) 0	( 0 ) 0	( 0 ) 0	( 1 ) 6,600	( 0 ) 0	( 0 ) 0	( 0 ) 0	( 0 ) 0	( 1 ) 6,600
小計	( 2 ) 15,080	( 0 ) 0	( 0 ) 0	( 1 ) 3,910	( 0 ) 0	( 3 ) 18,990	( 3 ) 15,240	( 1 ) 27,680	( 1 ) 10,010	( 2 ) 20,380	( 0 ) 0	( 7 ) 73,310
合計	( 76 ) 789,930	( 8 ) 115,713	( 1 ) 79,552	( 1 ) 3,910	( 1 ) 7,817	( 87 ) 996,922	( 76 ) 1,046,692	( 8 ) 198,821	( 7 ) 339,532	( 2 ) 20,380	( 4 ) 94,890	( 97 ) 1,700,315



③ 土地利用

C0305 農地転用状況

(1) 農地転用状況調書

・都市計画区域内における、平成27年度から過去5年間の農地転用状況を年度毎に調べ、以下のようにまとめる。

【平成23年度】

位置 番号	地区名	面積 (ha)	転用用途※1	農用地指定の有無	備考
1	第1地区	0.07	住宅用地	農業振興地域外	用途地域
2	第6地区	0.01	住宅用地	農業振興地域外	用途地域
3	大畑中心部	0.03	住宅用地	農業振興地域外	用途地域
4	南通り地区	0.02	住宅用地	白地	用途地域外
5	南通り地区	0.05	住宅用地	白地	用途地域外
6	東通り地区	0.03	住宅用地	白地	用途地域外
7	東通り地区	0.05	住宅用地	白地	用途地域外
8	北通り地区	0.05	住宅用地	白地	用途地域外
9	大畑山間部	0.05	住宅用地	白地	用途地域外

※ 1) 住宅用地、商業用地、工業用地、公益施設用地、その他に分類する。

③ 土地利用

C0305 農地転用状況

(1) 農地転用状況調書

・都市計画区域内における、平成27年度から過去5年間の農地転用状況を年度毎に調べ、以下のようにまとめる。

【平成24年度】

位置 番号	地区名	面積 (ha)	転用用途※1	農用地指定の有無	備考
10	大畑中心部	0.17	商業用地	農業振興地域外	用途地域
11	5-1	0.03	住宅用地	白地	用途地域外
12	西通り地区	0.00	住宅用地	白地	用途地域外
13	西通り地区	0.03	住宅用地	白地	用途地域外
14	東通り地区	0.02	住宅用地	白地	用途地域外
15	東通り地区	0.03	住宅用地	白地	用途地域外

※ 1)住宅用地、商業用地、工業用地、公益施設用地、その他に分類する。

③ 土地利用

C0305 農地転用状況

(1) 農地転用状況調書

・都市計画区域内における、平成27年度から過去5年間の農地転用状況を年度毎に調べ、以下のようにまとめる。

【平成25年度】

位置 番号	地区名	面積 (ha)	転用用途※1	農用地指定の有無	備考
16	大畑中心部	0.10	商業用地	農業振興地域外	用途地域
17	大畑東部	0.03	住宅用地	農業振興地域外	用途地域
18	8-2	0.00	住宅用地	白地	用途地域外
19	8-2	0.03	住宅用地	白地	用途地域外
20	南通り地区	0.05	住宅用地	白地	用途地域外
21	東通り地区	0.03	住宅用地	白地	用途地域外
22	東通り地区	0.03	住宅用地	白地	用途地域外
23	北通り地区	0.16	その他	白地	用途地域外
24	北通り地区	0.66	商業用地	青地	用途地域外

※ 1) 住宅用地、商業用地、工業用地、公益施設用地、その他に分類する。

③ 土地利用

C0305 農地転用状況

(1) 農地転用状況調書

・都市計画区域内における、平成27年度から過去5年間の農地転用状況を年度毎に調べ、以下のようにまとめる。

【平成26年度】

位置 番号	地区名	面積 (ha)	転用用途※ <sup>1</sup>	農用地指定の有無	備考
25	第3地区	0.03	住宅用地	農業振興地域外	用途地域
26	第5地区	0.02	住宅用地	農業振興地域外	用途地域
27	第5地区	0.02	住宅用地	農業振興地域外	用途地域
28	第8地区	0.02	住宅用地	農業振興地域外	用途地域
29	西通り地区	0.02	住宅用地	白地	用途地域外
30	北通り地区	0.02	住宅用地	白地	用途地域外

※ 1) 住宅用地、商業用地、工業用地、公益施設用地、その他に分類する。

③ 土地利用

C0305 農地転用状況

(1)農地転用状況調査

・都市計画区域内における、平成27年度から過去5年間の農地転用状況を年度毎に調べ、以下のようにまとめる。

【平成27年度】

位置 番号	地区名	面積 (ha)	転用用途 <sup>※1</sup>	農用地指定の有無	備考
31	第8地区	0.01	住宅用地	農業振興地域外	用途地域
32	8-2	0.03	住宅用地	白地	用途地域外
33	8-2	0.03	住宅用地	白地	用途地域外
34	南通り地区	0.02	住宅用地	白地	用途地域外

※ 1)住宅用地、商業用地、工業用地、公益施設用地、その他に分類する。

③ 土地利用

C0305 農地転用状況

(3) 農地転用状況集計表

・都市計画区域内における、平成27年度から過去5年間の農地転用状況を以下の集計表のようにまとめる。

		転用件数・面積						転 用 途												前年度末 の農地 面積 (ha)	
		うち青地		うち白地		農振地域外		住宅用地		商業用地		工業用地		公益施設用地		その他		合計			
		件数 (件)	面積 (ha)																		
用途 地域	23年	0	0	0	0	3	0.1	3	0.1	0	0	0	0	0	0	0	0	0	3	0.1	101.9
	24年	0	0	0	0	1	0.2	0	0	1	0.2	0	0	0	0	0	0	0	1	0.2	101.7
	25年	0	0	0	0	2	0.1	1	0.0	1	0.1	0	0	0	0	0	0	0	2	0.1	101.6
	26年	0	0	0	0	4	0.1	4	0.1	0	0	0	0	0	0	0	0	0	4	0.1	101.5
	27年	0	0	0	0	1	0.0	1	0.0	0	0	0	0	0	0	0	0	0	1	0.0	101.5
	計	0	0	0	0	11	0.5	9	0.3	2	0.3	0	0	0	0	0	0	0	11	0.5	
用途 地域外	23年	0	0	6	0.3	0	0	6	0.3	0	0	0	0	0	0	0	0	0	6	0.3	2,260.9
	24年	0	0	5	0.1	0	0	5	0.1	0	0	0	0	0	0	0	0	0	5	0.1	2,260.8
	25年	1	0.7	6	0.3	0	0	5	0.1	1	0.7	0	0	0	0	1	0.2	7	1.0	2,259.8	
	26年	0	0	2	0.0	0	0	2	0.0	0	0	0	0	0	0	0	0	0	2	0.0	2,259.8
	27年	0	0	3	0.1	0	0	3	0.1	0	0	0	0	0	0	0	0	0	3	0.1	2,259.7
	計	1	0.7	22	0.8	0	0	21	0.6	1	0.7	0	0	0	0	1	0.2	23	1.5		
合計	23年	0	0	6	0.3	3	0.1	9	0.4	0	0	0	0	0	0	0	0	9	0.4	2,362.8	
	24年	0	0	5	0.1	1	0.2	5	0.1	1	0.2	0	0	0	0	0	0	6	0.3	2,362.5	
	25年	1	0.7	6	0.3	2	0.1	6	0.2	2	0.8	0	0	0	0	1	0.2	9	1.1	2,361.4	
	26年	0	0	2	0.0	4	0.1	6	0.1	0	0	0	0	0	0	0	0	6	0.1	2,361.3	
	27年	0	0	3	0.1	1	0.0	4	0.1	0	0	0	0	0	0	0	0	4	0.1	2,361.2	
	計	1	0.7	22	0.8	11	0.5	30	0.9	3	0.9	0	0.0	0	0.0	1	0.2	34	2.0		

③ 土地利用

C0306 新築動向

(1) 新築状況調書

・都市計画区域内における、平成27年度から過去5年間の新築(建築行為)箇所を年度毎に調べ、以下のようにまとめる

【平成23年度】

位置番号	地区名	敷地面積 (㎡)	建築面積 <sup>※1</sup> (㎡)	主な用途 <sup>※2</sup>	備考
1	第1地区	420.4	90.3	住宅に新築	
2	第1地区	34.6	16.7	商業施設に新築	
3	第1地区	357.0	132.7	住宅に新築	
4	第1地区	655.6	103.5	住宅に新築	
5	第1地区	425.3	72.9	住宅に新築	
6	第1地区	496.0	26.7	住宅に新築	
7	第1地区	496.0	12.2	住宅に新築	
8	第2地区	943.7	109.9	住宅に新築	
9	第2地区	334.3	81.2	住宅に新築	
10	第2地区	158.9	69.4	住宅に新築	
11	第2地区	6,278.2	598.0	公益施設に新築	
12	第2地区	382.2	116.8	住宅に新築	
13	第2地区	212.5	68.3	住宅に新築	
14	第2地区	334.6	94.0	住宅に新築	
15	第3地区	113.2	52.2	住宅に新築	
16	第3地区	246.9	96.2	住宅に新築	
17	第3地区	661.2	43.1	住宅に新築	
18	第3地区	297.9	70.3	住宅に新築	
19	第3地区	418.1	81.7	住宅に新築	

※ 1) 建築面積は、1階部分の床面積とする。

2) 主な用途は、「C0302 土地利用状況」の用途区分のうち対応するものを記入する。

3) 敷地面積、建築面積が不明なものは、空欄とした。

③ 土地利用

C0306 新築動向

(1) 新築状況調書

・都市計画区域内における、平成27年度から過去5年間の新築(建築行為)箇所を年度毎に調べ、以下のようにまとめる

【平成23年度】

位置番号	地区名	敷地面積 (㎡)	建築面積 <sup>※1</sup> (㎡)	主な用途 <sup>※2</sup>	備考
20	第3地区	143.1	39.9	住宅に新築	
21	第3地区	363.6	114.1	住宅に新築	
22	第3地区	307.1	118.8	商業施設に新築	
23	第3地区	150.1	166.3	住宅に新築	
24	第3地区	348.4	104.4	住宅に新築	
25	第3地区	333.7	66.2	商業施設に新築	
26	第3地区	183.0	74.5	住宅に新築	
27	第3地区	795.0	181.4	商業施設に新築	
28	第3地区	415.8	12.7	公益施設に新築	
29	第3地区	281.8	109.3	住宅に新築	
30	第3地区	384.0	147.1	住宅に新築	
31	第3地区	189.9	81.4	住宅に新築	
32	第4地区	0.0	199.0	住宅に新築	
33	第4地区	277.5	102.1	住宅に新築	
34	第4地区	396.8	121.5	住宅に新築	
35	第4地区	431.9	33.1	住宅に新築	
36	第4地区	352.7	89.4	住宅に新築	
37	第4地区	330.6	118.2	住宅に新築	
38	第4地区	247.9	62.1	住宅に新築	

※ 1) 建築面積は、1階部分の床面積とする。

2) 主な用途は、「C0302 土地利用状況」の用途区分のうち対応するものを記入する。

3) 敷地面積、建築面積が不明なものは、空欄とした。

③ 土地利用

C0306 新築動向

(1) 新築状況調書

・都市計画区域内における、平成27年度から過去5年間の新築(建築行為)箇所を年度毎に調べ、以下のようにまとめる

【平成23年度】

位置番号	地区名	敷地面積 (㎡)	建築面積 <sup>※1</sup> (㎡)	主な用途 <sup>※2</sup>	備考
39	第4地区	304.5	67.1	住宅に新築	
40	第4地区	104.3	36.4	住宅に新築	
41	第4地区	100.7	36.4	住宅に新築	
42	第4地区	608.8	52.3	商業施設に新築	
43	第5地区	382.3	117.9	住宅に新築	
44	第5地区	394.4	156.5	住宅に新築	
45	第5地区	276.8	90.6	住宅に新築	
46	第5地区	276.8	90.6	住宅に新築	
47	第5地区	314.6	76.6	住宅に新築	
48	第5地区	204.6	66.9	住宅に新築	
49	第5地区	160.9	66.9	住宅に新築	
50	第5地区	597.5	158.7	住宅に新築	
51	第5地区	847.1	172.2	公益施設に新築	
52	第5地区	331.0	66.3	住宅に新築	
53	第6地区	217.5	173.7	住宅に新築	
54	第6地区	297.2	99.4	住宅に新築	
55	第6地区	0.0	26.4	住宅に新築	
56	第6地区	624.7	201.1	住宅に新築	
57	第6地区	332.3	92.1	住宅に新築	

※ 1) 建築面積は、1階部分の床面積とする。

2) 主な用途は、「C0302 土地利用状況」の用途区分のうち対応するものを記入する。

3) 敷地面積、建築面積が不明なものは、空欄とした。

③ 土地利用

C0306 新築動向

(1) 新築状況調書

・都市計画区域内における、平成27年度から過去5年間の新築(建築行為)箇所を年度毎に調べ、以下のようにまとめる

【平成23年度】

位置番号	地区名	敷地面積 (㎡)	建築面積 <sup>※1</sup> (㎡)	主な用途 <sup>※2</sup>	備考
58	第6地区	230.5	95.8	住宅に新築	
59	第6地区	132.2	60.6	住宅に新築	
60	第6地区	389.3	117.8	住宅に新築	
61	第6地区	236.5	79.5	住宅に新築	
62	第6地区	135.2	51.4	住宅に新築	
63	第6地区	146.5	53.8	住宅に新築	
64	第6地区	80.7	2.7	公益施設に新築	
65	第6地区	165.6	66.7	住宅に新築	
66	第6地区	297.5	142.4	住宅に新築	
67	第6地区	297.5	78.3	住宅に新築	
68	第6地区	207.9	52.6	公益施設に新築	
69	第6地区	1,699.4	33.1	公益施設に新築	
70	第6地区	1,966.8	63.8	公益施設に新築	
71	第6地区	242.3	44.7	住宅に新築	
72	第6地区	513.6	109.4	住宅に新築	
73	第6地区	366.2	113.4	公益施設に新築	
74	第7地区	257.2	78.7	住宅に新築	
75	第7地区	326.3	113.2	住宅に新築	
76	第7地区	30,672.2	732.5	住宅に新築	

※ 1) 建築面積は、1階部分の床面積とする。

2) 主な用途は、「C0302 土地利用状況」の用途区分のうち対応するものを記入する。

3) 敷地面積、建築面積が不明なものは、空欄とした。

③ 土地利用

C0306 新築動向

(1) 新築状況調書

・都市計画区域内における、平成27年度から過去5年間の新築(建築行為)箇所を年度毎に調べ、以下のようにまとめる

【平成23年度】

位置番号	地区名	敷地面積 (㎡)	建築面積 <sup>※1</sup> (㎡)	主な用途 <sup>※2</sup>	備考
77	第7地区	495.8	112.7	住宅に新築	
78	第7地区	331.3	133.8	住宅に新築	
79	第7地区	2,253.8	3.3	その他に新築	
80	第7地区	190.6	10.1	公益施設に新築	
81	第7地区	1,782.7	264.9	商業施設に新築	
82	第7地区	84.9	59.7	住宅に新築	
83	第7地区	122.8	59.7	住宅に新築	
84	第7地区	122.8	59.7	住宅に新築	
85	第7地区	136.2	59.7	住宅に新築	
86	第7地区	364.0	88.7	住宅に新築	
87	第7地区	336.7	142.6	住宅に新築	
88	第7地区	344.0	91.2	住宅に新築	
89	第7地区	83.2	29.8	住宅に新築	
90	第7地区	103.3	29.8	住宅に新築	
91	第7地区	123.7	29.8	住宅に新築	
92	第7地区	106.3	29.8	住宅に新築	
93	第7地区	165.5	29.8	住宅に新築	
94	第7地区	184.9	29.8	住宅に新築	
95	第7地区	205.2	29.8	住宅に新築	

※ 1) 建築面積は、1階部分の床面積とする。

2) 主な用途は、「C0302 土地利用状況」の用途区分のうち対応するものを記入する。

3) 敷地面積、建築面積が不明なものは、空欄とした。

③ 土地利用

C0306 新築動向

(1) 新築状況調書

・都市計画区域内における、平成27年度から過去5年間の新築(建築行為)箇所を年度毎に調べ、以下のようにまとめる

【平成23年度】

位置番号	地区名	敷地面積 (㎡)	建築面積 <sup>※1</sup> (㎡)	主な用途 <sup>※2</sup>	備考
96	第7地区	242.9	29.8	住宅に新築	
97	第7地区	1,993.5	525.1	住宅に新築	
98	第8地区	63.0	54.7	住宅に新築	
99	第8地区	660.7	120.5	住宅に新築	
100	第8地区	280.9	31.5	商業施設に新築	
101	第8地区	305.9	102.6	住宅に新築	
102	第8地区	293.7	86.1	住宅に新築	
103	第8地区	441.9	113.4	住宅に新築	
104	第8地区	334.3	127.9	公益施設に新築	
105	第8地区	231.5	81.2	住宅に新築	
106	第8地区	232.1	66.2	住宅に新築	
107	第8地区	264.9	92.1	住宅に新築	
108	第8地区	632.0	207.0	住宅に新築	
109	第8地区	1,194.5	281.8	住宅に新築	
110	第8地区	7,427.8	37.7	商業施設に新築	
111	第8地区	284.5	90.8	住宅に新築	
112	第9地区	6,040.2	534.2	公益施設に新築	
113	大畑中心部	568.9	112.2	住宅に新築	
114	大畑中心部	684.4	43.2	住宅に新築	

※ 1) 建築面積は、1階部分の床面積とする。

2) 主な用途は、「C0302 土地利用状況」の用途区分のうち対応するものを記入する。

3) 敷地面積、建築面積が不明なものは、空欄とした。

③ 土地利用

C0306 新築動向

(1) 新築状況調書

・都市計画区域内における、平成27年度から過去5年間の新築(建築行為)箇所を年度毎に調べ、以下のようにまとめる

【平成23年度】

位置番号	地区名	敷地面積 (㎡)	建築面積 <sup>※1</sup> (㎡)	主な用途 <sup>※2</sup>	備考
115	大畑中心部	378.5	91.7	住宅に新築	
116	大畑中心部	344.2	90.2	住宅に新築	
117	大畑中心部	140.2	64.6	住宅に新築	
118	大畑中心部	882.4	112.2	住宅に新築	
119	大畑中心部	306.5	113.0	住宅に新築	
120	大畑中心部	71.9	28.6	住宅に新築	
121	大畑東部	344.0	40.9	商業施設に新築	
122	大畑東部	426.3	107.2	住宅に新築	
123	大畑東部	617.0	181.3	住宅に新築	
124	大畑東部	331.0	146.1	住宅に新築	
125	大畑西部	570.8	17.7	公益施設に新築	
126	2-1	331.4	39.7	住宅に新築	
127	3-1	327.0	55.5	住宅に新築	
128	3-1	360.8	82.0	住宅に新築	
129	3-1	370.9	65.8	住宅に新築	
130	3-1	328.7	72.9	住宅に新築	
131	4-1	298.3	85.3	住宅に新築	
132	4-1	241.6	110.1	住宅に新築	
133	4-1	248.2	46.4	住宅に新築	

※ 1) 建築面積は、1階部分の床面積とする。

2) 主な用途は、「C0302 土地利用状況」の用途区分のうち対応するものを記入する。

3) 敷地面積、建築面積が不明なものは、空欄とした。

③ 土地利用

C0306 新築動向

(1) 新築状況調書

・都市計画区域内における、平成27年度から過去5年間の新築(建築行為)箇所を年度毎に調べ、以下のようにまとめる

【平成23年度】

位置番号	地区名	敷地面積 (㎡)	建築面積 <sup>※1</sup> (㎡)	主な用途 <sup>※2</sup>	備考
134	4-1	330.7	110.6	住宅に新築	
135	4-1	298.0	79.5	住宅に新築	
136	4-1	330.0	226.8	住宅に新築	
137	4-1	331.0	117.6	公益施設に新築	
138	4-1	310.0	79.5	住宅に新築	
139	5-1	1,691.3	365.2	住宅に新築	
140	5-1	592.4	156.4	住宅に新築	
141	5-1	189.0	73.1	住宅に新築	
142	5-1	189.0	73.1	住宅に新築	
143	5-1	216.5	73.1	住宅に新築	
144	5-1	216.5	73.1	住宅に新築	
145	5-1	458.2	92.7	住宅に新築	
146	5-1	183.1	60.9	住宅に新築	
147	5-1	2,488.1	12.7	公益施設に新築	
148	8-1	347.4	76.2	住宅に新築	
149	8-1	331.1	84.9	住宅に新築	
150	8-2	177.0	57.1	住宅に新築	
151	8-2	153.0	57.1	住宅に新築	
152	8-2	331.0	81.4	住宅に新築	

※ 1) 建築面積は、1階部分の床面積とする。

2) 主な用途は、「C0302 土地利用状況」の用途区分のうち対応するものを記入する。

3) 敷地面積、建築面積が不明なものは、空欄とした。

③ 土地利用

C0306 新築動向

(1) 新築状況調書

・都市計画区域内における、平成27年度から過去5年間の新築(建築行為)箇所を年度毎に調べ、以下のようにまとめる

【平成23年度】

位置番号	地区名	敷地面積 (㎡)	建築面積 <sup>※1</sup> (㎡)	主な用途 <sup>※2</sup>	備考
153	8-2	53,001.7	4,939.6	公益施設に新築	
154	8-2	1,918.0	599.9	商業施設に新築	
155	8-2	313.2	96.1	住宅に新築	
156	8-2	396.3	139.7	住宅に新築	
157	8-2	283.4	120.1	住宅に新築	
158	8-2	231.7	74.6	住宅に新築	
159	8-2	1,695.9	342.1	工業施設に新築	
160	8-2	419.0	86.1	住宅に新築	
161	8-2	2,054.9	18.4	工業施設に新築	
162	8-2	284.8	72.6	住宅に新築	
163	8-2	287.8	84.0	住宅に新築	
164	8-2	546.3	167.3	住宅に新築	
165	8-2	331.0	23.2	住宅に新築	
166	8-2	820.3	180.5	商業施設に新築	
167	8-2	288.1	84.7	住宅に新築	
168	8-2	413.8	36.3	住宅に新築	
169	8-2	287.8	52.2	住宅に新築	
170	南通り地区	441.6	152.0	住宅に新築	
171	南通り地区	246.4	49.7	住宅に新築	

※ 1) 建築面積は、1階部分の床面積とする。

2) 主な用途は、「C0302 土地利用状況」の用途区分のうち対応するものを記入する。

3) 敷地面積、建築面積が不明なものは、空欄とした。

③ 土地利用

C0306 新築動向

(1) 新築状況調書

・都市計画区域内における、平成27年度から過去5年間の新築(建築行為)箇所を年度毎に調べ、以下のようにまとめる

【平成23年度】

位置番号	地区名	敷地面積 (㎡)	建築面積 <sup>※1</sup> (㎡)	主な用途 <sup>※2</sup>	備考
172	南通り地区	330.9	2.9	住宅に新築	
173	南通り地区	343.3	160.0	住宅に新築	
174	南通り地区	9,166.0	146.0	公益施設に新築	
175	南通り地区	221.1	40.6	住宅に新築	
176	東通り地区	346.1	56.3	住宅に新築	
177	東通り地区	126.3	52.2	商業施設に新築	
178	東通り地区	297.5	103.3	住宅に新築	
179	北通り地区	485.9	75.1	住宅に新築	
180	北通り地区	52,618.0	222.2	公益施設に新築	
181	北通り地区	495.9	86.3	住宅に新築	
182	北通り地区	22,134.4	297.2	工業施設に新築	
183	北通り地区	169.1	72.9	住宅に新築	
184	北通り地区	1,493.8	199.7	住宅に新築	
185	北通り地区	356.9	63.6	住宅に新築	
186	北通り地区	294.0	69.6	住宅に新築	
187	北通り地区	4,442.1	49.7	その他に新築	
188	大畑山間部	528.1	58.0	住宅に新築	
189	大畑山間部	1,134.0	99.4	住宅に新築	
190	大畑山間部	685.8	15.9	公益施設に新築	

※ 1) 建築面積は、1階部分の床面積とする。

2) 主な用途は、「C0302 土地利用状況」の用途区分のうち対応するものを記入する。

3) 敷地面積、建築面積が不明なものは、空欄とした。

③ 土地利用

C0306 新築動向

(1) 新築状況調書

・都市計画区域内における、平成27年度から過去5年間の新築(建築行為)箇所を年度毎に調べ、以下のようにまとめる

【平成24年度】

位置番号	地区名	敷地面積 (㎡)	建築面積 <sup>※1</sup> (㎡)	主な用途 <sup>※2</sup>	備考
191	第1地区	468.6	28.8	公益施設に新築	
192	第1地区	812.2	28.8	公益施設に新築	
193	第1地区	364.4	79.6	住宅に新築	
194	第1地区	536.0	61.6	住宅に新築	
195	第2地区	299.3	81.2	住宅に新築	
196	第2地区	280.4	124.2	住宅に新築	
197	第2地区	398.3	82.8	住宅に新築	
198	第2地区	296.2	111.8	住宅に新築	
199	第3地区	284.7	15.9	住宅に新築	
200	第3地区	330.6	97.3	住宅に新築	
201	第3地区	242.7	115.1	商業施設に新築	
202	第3地区	342.0	132.5	住宅に新築	
203	第3地区	504.3	73.7	住宅に新築	
204	第3地区	317.9	138.7	住宅に新築	
205	第3地区	281.3	85.5	住宅に新築	
206	第3地区	330.9	78.5	住宅に新築	
207	第3地区	495.9	139.5	住宅に新築	
208	第3地区	618.5	261.2	住宅に新築	
209	第3地区	599.2	152.8	商業施設に新築	

※ 1) 建築面積は、1階部分の床面積とする。

2) 主な用途は、「C0302 土地利用状況」の用途区分のうち対応するものを記入する。

3) 敷地面積、建築面積が不明なものは、空欄とした。

③ 土地利用

C0306 新築動向

(1)新築状況調書

・都市計画区域内における、平成27年度から過去5年間の新築(建築行為)箇所を年度毎に調べ、以下のようにまとめる

【平成24年度】

位置番号	地区名	敷地面積 (㎡)	建築面積 <sup>※1</sup> (㎡)	主な用途 <sup>※2</sup>	備考
210	第3地区	513.7	108.3	住宅に新築	
211	第3地区	250.7	93.2	住宅に新築	
212	第3地区	248.0	82.0	住宅に新築	
213	第3地区	648.8	162.3	商業施設に新築	
214	第3地区	295.2	62.9	住宅に新築	
215	第3地区	330.3	90.3	住宅に新築	
216	第3地区	763.2	33.3	住宅に新築	
217	第3地区	385.8	186.4	住宅に新築	
218	第3地区	181.1	96.5	商業施設に新築	
219	第3地区	40.0	21.5	住宅に新築	
220	第3地区	224.0	61.4	住宅に新築	
221	第3地区	261.0	96.5	住宅に新築	
222	第3地区	120.0	87.9	住宅に新築	
223	第3地区	239.6	112.2	住宅に新築	
224	第3地区	280.5	66.2	住宅に新築	
225	第4地区	4,807.3	1,740.4	公益施設に新築	
226	第4地区	134.3	53.3	住宅に新築	
227	第4地区	147.4	53.3	住宅に新築	
228	第4地区	310.0	0.1	住宅に新築	

※ 1)建築面積は、1階部分の床面積とする。

2)主な用途は、「C0302 土地利用状況」の用途区分のうち対応するものを記入する。

3)敷地面積、建築面積が不明なものは、空欄とした。

③ 土地利用

C0306 新築動向

(1) 新築状況調書

・都市計画区域内における、平成27年度から過去5年間の新築(建築行為)箇所を年度毎に調べ、以下のようにまとめる

【平成24年度】

位置番号	地区名	敷地面積 (㎡)	建築面積 <sup>※1</sup> (㎡)	主な用途 <sup>※2</sup>	備考
229	第4地区	346.5	107.6	住宅に新築	
230	第4地区	248.2	66.5	住宅に新築	
231	第4地区	331.0	0.0	住宅に新築	
232	第4地区	330.6	72.2	住宅に新築	
233	第4地区	176.3	55.5	住宅に新築	
234	第4地区	176.3	55.5	住宅に新築	
235	第4地区	176.3	56.3	住宅に新築	
236	第4地区	330.6	94.4	住宅に新築	
237	第4地区	312.6	47.2	住宅に新築	
238	第4地区	379.9	122.1	住宅に新築	
239	第5地区	134.0	35.6	住宅に新築	
240	第5地区	101.3	35.6	住宅に新築	
241	第5地区	144.5	45.5	住宅に新築	
242	第5地区	297.6	75.4	住宅に新築	
243	第5地区	283.2	66.9	住宅に新築	
244	第5地区	287.4	97.3	住宅に新築	
245	第5地区	331.2	103.1	住宅に新築	
246	第5地区	663.8	198.2	住宅に新築	
247	第5地区	184.4	39.7	住宅に新築	

※ 1) 建築面積は、1階部分の床面積とする。

2) 主な用途は、「C0302 土地利用状況」の用途区分のうち対応するものを記入する。

3) 敷地面積、建築面積が不明なものは、空欄とした。

③ 土地利用

C0306 新築動向

(1) 新築状況調書

・都市計画区域内における、平成27年度から過去5年間の新築(建築行為)箇所を年度毎に調べ、以下のようにまとめる

【平成24年度】

位置番号	地区名	敷地面積 (㎡)	建築面積 <sup>※1</sup> (㎡)	主な用途 <sup>※2</sup>	備考
248	第5地区	203.5	63.8	住宅に新築	
249	第5地区	166.7	53.0	住宅に新築	
250	第5地区	176.9	53.0	住宅に新築	
251	第5地区	84.8	78.0	住宅に新築	
252	第5地区	573.0	107.7	商業施設に新築	
253	第6地区	89.3	52.0	住宅に新築	
254	第6地区	151.5	74.8	住宅に新築	
255	第6地区	251.0	94.7	住宅に新築	
256	第6地区	245.7	76.3	住宅に新築	
257	第6地区	216.2	55.1	住宅に新築	
258	第6地区	222.7	29.8	住宅に新築	
259	第6地区	180.8	14.9	住宅に新築	
260	第6地区	257.2	92.3	住宅に新築	
261	第6地区	604.0	57.2	住宅に新築	
262	第7地区	38,880.9	11.6	公益施設に新築	
263	第7地区	111.4	101.9	住宅に新築	
264	第7地区	463.7	157.6	住宅に新築	
265	第7地区	193.8	51.3	住宅に新築	
266	第7地区	157.7	51.3	住宅に新築	

※ 1) 建築面積は、1階部分の床面積とする。

2) 主な用途は、「C0302 土地利用状況」の用途区分のうち対応するものを記入する。

3) 敷地面積、建築面積が不明なものは、空欄とした。

③ 土地利用

C0306 新築動向

(1) 新築状況調書

・都市計画区域内における、平成27年度から過去5年間の新築(建築行為)箇所を年度毎に調べ、以下のようにまとめる

【平成24年度】

位置番号	地区名	敷地面積 (㎡)	建築面積 <sup>※1</sup> (㎡)	主な用途 <sup>※2</sup>	備考
267	第7地区	254.4	93.5	住宅に新築	
268	第7地区	30,672.2	277.6	住宅に新築	
269	第7地区	490.3	101.6	住宅に新築	
270	第7地区	194.3	55.9	住宅に新築	
271	第7地区	335.1	46.4	住宅に新築	
272	第7地区	291.7	107.7	住宅に新築	
273	第7地区	303.0	84.9	住宅に新築	
274	第7地区	68.7	42.5	住宅に新築	
275	第7地区	264.5	76.6	住宅に新築	
276	第7地区	130.5	63.3	住宅に新築	
277	第7地区	162.7	52.2	住宅に新築	
278	第7地区	391.6	78.7	住宅に新築	
279	第7地区	163.7	60.5	住宅に新築	
280	第7地区	584.8	154.2	住宅に新築	
281	第7地区	330.9	74.1	住宅に新築	
282	第7地区	255.3	96.5	住宅に新築	
283	第7地区	198.9	52.3	住宅に新築	
284	第8地区	198.4	70.8	住宅に新築	
285	第8地区	3,746.8	330.2	商業施設に新築	

※ 1) 建築面積は、1階部分の床面積とする。

2) 主な用途は、「C0302 土地利用状況」の用途区分のうち対応するものを記入する。

3) 敷地面積、建築面積が不明なものは、空欄とした。

③ 土地利用

C0306 新築動向

(1) 新築状況調書

・都市計画区域内における、平成27年度から過去5年間の新築(建築行為)箇所を年度毎に調べ、以下のようにまとめる

【平成24年度】

位置番号	地区名	敷地面積 (㎡)	建築面積 <sup>※1</sup> (㎡)	主な用途 <sup>※2</sup>	備考
286	第8地区	478.1	107.8	住宅に新築	
287	第8地区	330.8	141.6	住宅に新築	
288	第8地区	175.5	54.7	住宅に新築	
289	第8地区	198.4	73.9	住宅に新築	
290	第8地区	188.7	109.5	住宅に新築	
291	第8地区	181.8	58.0	住宅に新築	
292	第8地区	311.0	108.5	住宅に新築	
293	第8地区	507.6	51.9	住宅に新築	
294	第8地区	250.6	72.9	住宅に新築	
295	第8地区	331.0	92.2	住宅に新築	
296	第8地区	201.9	86.5	住宅に新築	
297	第8地区	330.8	66.2	住宅に新築	
298	第8地区	413.4	151.8	住宅に新築	
299	第8地区	279.0	73.3	住宅に新築	
300	第8地区	219.1	76.6	住宅に新築	
301	第8地区	167.3	167.3	住宅に新築	
302	第8地区	167.3	40.1	住宅に新築	
303	第9地区	6,040.2	336.9	公益施設に新築	
304	第9地区	2,007.2	292.5	公益施設に新築	

※ 1) 建築面積は、1階部分の床面積とする。

2) 主な用途は、「C0302 土地利用状況」の用途区分のうち対応するものを記入する。

3) 敷地面積、建築面積が不明なものは、空欄とした。

③ 土地利用

C0306 新築動向

(1) 新築状況調書

・都市計画区域内における、平成27年度から過去5年間の新築(建築行為)箇所を年度毎に調べ、以下のようにまとめる

【平成24年度】

位置番号	地区名	敷地面積 (㎡)	建築面積 <sup>※1</sup> (㎡)	主な用途 <sup>※2</sup>	備考
305	大畑中心部	1,680.0	479.3	工業施設に新築	
306	大畑中心部	234.1	43.2	住宅に新築	
307	大畑中心部	767.0	26.5	住宅に新築	
308	大畑中心部	330.6	24.8	住宅に新築	
309	大畑中心部	131.9	66.5	住宅に新築	
310	大畑中心部	347.4	48.0	住宅に新築	
311	大畑中心部	231.1	27.8	住宅に新築	
312	大畑中心部	95.3	49.7	住宅に新築	
313	大畑中心部	349.9	58.8	住宅に新築	
314	大畑東部	434.3	194.2	住宅に新築	
315	大畑東部	392.7	73.7	住宅に新築	
316	大畑東部	125.2	74.5	住宅に新築	
317	大畑東部	596.6	84.5	住宅に新築	
318	大畑東部	103.6	34.8	住宅に新築	
319	大畑西部	271.0	75.4	住宅に新築	
320	大畑西部	242.0	67.1	住宅に新築	
321	1-1	342.3	0.0	住宅に新築	
322	1-1	387.4	99.8	住宅に新築	
323	2-1	207.2	40.6	住宅に新築	

※ 1) 建築面積は、1階部分の床面積とする。

2) 主な用途は、「C0302 土地利用状況」の用途区分のうち対応するものを記入する。

3) 敷地面積、建築面積が不明なものは、空欄とした。

③ 土地利用

C0306 新築動向

(1) 新築状況調書

・都市計画区域内における、平成27年度から過去5年間の新築(建築行為)箇所を年度毎に調べ、以下のようにまとめる

【平成24年度】

位置番号	地区名	敷地面積 (㎡)	建築面積 <sup>※1</sup> (㎡)	主な用途 <sup>※2</sup>	備考
324	3-1	662.9	94.0	住宅に新築	
325	3-1	165.7	66.5	住宅に新築	
326	3-1	245.8	98.5	住宅に新築	
327	3-1	271.2	61.3	住宅に新築	
328	3-1	331.2	82.0	住宅に新築	
329	4-1	329.0	150.3	住宅に新築	
330	4-1	240.6	21.5	住宅に新築	
331	4-1	7,980.5	1,418.0	公益施設に新築	
332	4-1	2,324.6	66.1	住宅に新築	
333	4-1	19,588.5	1,303.3	公益施設に新築	
334	4-1	330.5	0.0	住宅に新築	
335	4-1	309.5	88.8	住宅に新築	
336	4-1	804.8	199.4	住宅に新築	
337	4-1	242.8	116.6	公益施設に新築	
338	4-1	298.0	69.6	住宅に新築	
339	5-1	330.9	55.5	住宅に新築	
340	5-1	166.8	53.0	住宅に新築	
341	5-1	117.7	53.0	住宅に新築	
342	8-1	266.3	99.4	住宅に新築	

※ 1) 建築面積は、1階部分の床面積とする。

2) 主な用途は、「C0302 土地利用状況」の用途区分のうち対応するものを記入する。

3) 敷地面積、建築面積が不明なものは、空欄とした。

③ 土地利用

C0306 新築動向

(1) 新築状況調書

・都市計画区域内における、平成27年度から過去5年間の新築(建築行為)箇所を年度毎に調べ、以下のようにまとめる

【平成24年度】

位置番号	地区名	敷地面積 (㎡)	建築面積 <sup>※1</sup> (㎡)	主な用途 <sup>※2</sup>	備考
343	8-1	364.1	131.7	住宅に新築	
344	8-1	231.5	74.2	住宅に新築	
345	8-1	231.4	97.9	住宅に新築	
346	8-1	231.5	86.1	住宅に新築	
347	8-1	231.4	122.4	住宅に新築	
348	8-1	265.6	88.5	住宅に新築	
349	8-2	323.5	108.5	住宅に新築	
350	8-2	288.2	95.4	住宅に新築	
351	8-2	319.6	69.1	住宅に新築	
352	8-2	288.0	67.9	住宅に新築	
353	8-2	2,875.8	1,076.2	公益施設に新築	
354	8-2	288.1	18.2	住宅に新築	
355	8-2	287.7	85.3	住宅に新築	
356	8-2	644.9	115.9	商業施設に新築	
357	8-2	294.3	63.8	住宅に新築	
358	8-2	264.8	46.4	住宅に新築	
359	8-2	371.8	84.1	住宅に新築	
360	8-2	661.3	87.9	住宅に新築	
361	8-2	214.0	42.0	住宅に新築	

※ 1) 建築面積は、1階部分の床面積とする。

2) 主な用途は、「C0302 土地利用状況」の用途区分のうち対応するものを記入する。

3) 敷地面積、建築面積が不明なものは、空欄とした。

③ 土地利用

C0306 新築動向

(1) 新築状況調書

・都市計画区域内における、平成27年度から過去5年間の新築(建築行為)箇所を年度毎に調べ、以下のようにまとめる

【平成24年度】

位置番号	地区名	敷地面積 (㎡)	建築面積 <sup>※1</sup> (㎡)	主な用途 <sup>※2</sup>	備考
362	8-2	4,119.4	71.5	商業施設に新築	
363	8-2	297.8	91.8	住宅に新築	
364	8-2	332.5	89.4	住宅に新築	
365	8-2	1,323.8	310.2	住宅に新築	
366	8-2	215.4	46.4	商業施設に新築	
367	8-2	307.3	59.6	住宅に新築	
368	8-2	276.3	59.6	住宅に新築	
369	8-2	264.7	58.0	住宅に新築	
370	南通り地区	543.5	66.2	公益施設に新築	
371	南通り地区	571.5	125.6	住宅に新築	
372	南通り地区	236.1	54.8	商業施設に新築	
373	南通り地区	10,013.8	1,394.0	工業施設に新築	
374	南通り地区	703.8	170.3	住宅に新築	
375	西通り地区	365.3	67.9	住宅に新築	
376	西通り地区	87.7	24.8	住宅に新築	
377	西通り地区	249.4	90.3	住宅に新築	
378	西通り地区	582.6	136.0	住宅に新築	
379	東通り地区	496.1	154.9	住宅に新築	
380	東通り地区	341.2	96.9	住宅に新築	

※ 1) 建築面積は、1階部分の床面積とする。

2) 主な用途は、「C0302 土地利用状況」の用途区分のうち対応するものを記入する。

3) 敷地面積、建築面積が不明なものは、空欄とした。

③ 土地利用

C0306 新築動向

(1) 新築状況調書

・都市計画区域内における、平成27年度から過去5年間の新築(建築行為)箇所を年度毎に調べ、以下のようにまとめる

【平成24年度】

位置番号	地区名	敷地面積 (㎡)	建築面積 <sup>※1</sup> (㎡)	主な用途 <sup>※2</sup>	備考
381	東通り地区	361.1	79.5	住宅に新築	
382	東通り地区	388.7	78.7	住宅に新築	
383	東通り地区	331.5	46.4	住宅に新築	
384	東通り地区	165.3	49.7	住宅に新築	
385	東通り地区	337.0	22.4	住宅に新築	
386	東通り地区	373.7	67.8	住宅に新築	
387	北通り地区	1,315.4	251.7	公益施設に新築	
388	北通り地区	341.4	68.7	住宅に新築	
389	北通り地区	583.3	171.3	住宅に新築	
390	大畑山間部	496.2	100.6	住宅に新築	
391	大畑山間部	391.7	46.4	住宅に新築	

※ 1) 建築面積は、1階部分の床面積とする。

2) 主な用途は、「C0302 土地利用状況」の用途区分のうち対応するものを記入する。

3) 敷地面積、建築面積が不明なものは、空欄とした。

③ 土地利用

C0306 新築動向

(1) 新築状況調書

・都市計画区域内における、平成27年度から過去5年間の新築(建築行為)箇所を年度毎に調べ、以下のようにまとめる

【平成25年度】

位置番号	地区名	敷地面積 (㎡)	建築面積 <sup>※1</sup> (㎡)	主な用途 <sup>※2</sup>	備考
392	第1地区	1,753.7	631.0	公益施設に新築	
393	第1地区	345.2	142.8	住宅に新築	
394	第1地区	889.3	145.9	工業施設に新築	
395	第1地区	128.6	49.5	住宅に新築	
396	第1地区	577.0	137.6	住宅に新築	
397	第1地区	360.5	74.5	住宅に新築	
398	第1地区	497.5	138.7	住宅に新築	
399	第1地区	744.6	109.1	住宅に新築	
400	第2地区	259.3	89.4	住宅に新築	
401	第2地区	707.4	98.3	住宅に新築	
402	第2地区	701.6	245.2	住宅に新築	
403	第2地区	786.0	220.6	住宅に新築	
404	第2地区	370.5	119.0	住宅に新築	
405	第2地区	248.6	98.4	住宅に新築	
406	第2地区	262.8	59.4	住宅に新築	
407	第2地区	184.0	58.0	住宅に新築	
408	第2地区	484.7	92.7	住宅に新築	
409	第2地区	6,465.5	1,341.6	公益施設に新築	
410	第3地区	543.2	101.9	住宅に新築	

※ 1) 建築面積は、1階部分の床面積とする。

2) 主な用途は、「C0302 土地利用状況」の用途区分のうち対応するものを記入する。

3) 敷地面積、建築面積が不明なものは、空欄とした。

③ 土地利用

C0306 新築動向

(1) 新築状況調書

・都市計画区域内における、平成27年度から過去5年間の新築(建築行為)箇所を年度毎に調べ、以下のようにまとめる

【平成25年度】

位置番号	地区名	敷地面積 (㎡)	建築面積 <sup>※1</sup> (㎡)	主な用途 <sup>※2</sup>	備考
411	第3地区	199.4	0.0	商業施設に新築	
412	第3地区	216.7	105.4	住宅に新築	
413	第3地区	452.3	76.2	住宅に新築	
414	第3地区	449.0	96.1	商業施設に新築	
415	第3地区	136.6	43.7	住宅に新築	
416	第3地区	290.8	83.0	公益施設に新築	
417	第3地区	101.1	36.6	住宅に新築	
418	第3地区	244.6	66.2	住宅に新築	
419	第3地区	357.5	108.6	住宅に新築	
420	第3地区	327.5	66.5	住宅に新築	
421	第3地区	422.5	82.0	住宅に新築	
422	第3地区	287.0	64.6	住宅に新築	
423	第3地区	1,335.1	367.5	商業施設に新築	
424	第3地区	348.1	63.9	住宅に新築	
425	第4地区	393.9	69.6	住宅に新築	
426	第4地区	330.6	103.5	住宅に新築	
427	第4地区	240.7	112.9	住宅に新築	
428	第4地区	331.0	81.2	住宅に新築	
429	第4地区	104.3	44.7	住宅に新築	

※ 1) 建築面積は、1階部分の床面積とする。

2) 主な用途は、「C0302 土地利用状況」の用途区分のうち対応するものを記入する。

3) 敷地面積、建築面積が不明なものは、空欄とした。

③ 土地利用

C0306 新築動向

(1) 新築状況調書

・都市計画区域内における、平成27年度から過去5年間の新築(建築行為)箇所を年度毎に調べ、以下のようにまとめる

【平成25年度】

位置番号	地区名	敷地面積 (㎡)	建築面積 <sup>※1</sup> (㎡)	主な用途 <sup>※2</sup>	備考
430	第4地区	330.6	96.1	住宅に新築	
431	第4地区	251.9	94.2	住宅に新築	
432	第4地区	687.6	195.2	商業施設に新築	
433	第4地区	338.2	50.9	住宅に新築	
434	第4地区	337.1	83.4	住宅に新築	
435	第4地区	2,153.4	523.0	住宅に新築	
436	第4地区	300.9	76.2	住宅に新築	
437	第4地区	264.5	59.0	住宅に新築	
438	第5地区	375.4	76.6	住宅に新築	
439	第5地区	264.2	95.2	住宅に新築	
440	第5地区	282.0	137.1	住宅に新築	
441	第5地区	331.0	82.8	住宅に新築	
442	第5地区	297.7	71.4	住宅に新築	
443	第5地区	443.6	79.6	住宅に新築	
444	第5地区	165.5	55.6	住宅に新築	
445	第5地区	332.5	63.8	住宅に新築	
446	第5地区	287.9	102.8	住宅に新築	
447	第5地区	330.9	83.6	住宅に新築	
448	第5地区	297.9	141.0	住宅に新築	

※ 1) 建築面積は、1階部分の床面積とする。

2) 主な用途は、「C0302 土地利用状況」の用途区分のうち対応するものを記入する。

3) 敷地面積、建築面積が不明なものは、空欄とした。

③ 土地利用

C0306 新築動向

(1) 新築状況調書

・都市計画区域内における、平成27年度から過去5年間の新築(建築行為)箇所を年度毎に調べ、以下のようにまとめる

【平成25年度】

位置番号	地区名	敷地面積 (㎡)	建築面積 <sup>※1</sup> (㎡)	主な用途 <sup>※2</sup>	備考
449	第5地区	330.6	137.4	住宅に新築	
450	第6地区	770.2	119.2	商業施設に新築	
451	第6地区	278.8	132.5	住宅に新築	
452	第6地区	605.0	16.1	公益施設に新築	
453	第6地区	357.6	48.4	住宅に新築	
454	第6地区	372.3	62.1	住宅に新築	
455	第6地区	293.1	105.8	商業施設に新築	
456	第6地区	232.9	108.5	住宅に新築	
457	第6地区	464.2	111.5	住宅に新築	
458	第6地区	227.8	87.9	住宅に新築	
459	第6地区	368.9	59.6	住宅に新築	
460	第6地区	4,615.0	1,405.4	公益施設に新築	
461	第6地区	287.1	143.1	公益施設に新築	
462	第6地区	191.8	66.5	商業施設に新築	
463	第6地区	254.1	69.6	住宅に新築	
464	第6地区	231.8	71.0	住宅に新築	
465	第6地区	230.3	89.4	住宅に新築	
466	第6地区	344.4	172.7	住宅に新築	
467	第6地区	1,483.8	802.9	公益施設に新築	

※ 1) 建築面積は、1階部分の床面積とする。

2) 主な用途は、「C0302 土地利用状況」の用途区分のうち対応するものを記入する。

3) 敷地面積、建築面積が不明なものは、空欄とした。

③ 土地利用

C0306 新築動向

(1) 新築状況調書

・都市計画区域内における、平成27年度から過去5年間の新築(建築行為)箇所を年度毎に調べ、以下のようにまとめる

【平成25年度】

位置番号	地区名	敷地面積 (㎡)	建築面積 <sup>※1</sup> (㎡)	主な用途 <sup>※2</sup>	備考
468	第6地区	223.2	58.0	住宅に新築	
469	第7地区	111.0	51.6	住宅に新築	
470	第7地区	428.8	131.3	住宅に新築	
471	第7地区	288.2	103.1	住宅に新築	
472	第7地区	460.0	166.2	住宅に新築	
473	第7地区	330.6	99.0	住宅に新築	
474	第7地区	193.6	48.9	住宅に新築	
475	第7地区	137.3	40.6	住宅に新築	
476	第7地区	396.0	158.2	住宅に新築	
477	第7地区	54.5	148.6	住宅に新築	
478	第7地区	347.3	117.9	住宅に新築	
479	第7地区	328.6	122.1	住宅に新築	
480	第7地区	392.7	302.1	住宅に新築	
481	第7地区	588.6	19.9	住宅に新築	
482	第7地区	180.2	59.9	住宅に新築	
483	第7地区	359.0	86.1	住宅に新築	
484	第7地区	265.0	101.4	住宅に新築	
485	第7地区	331.1	135.4	住宅に新築	
486	第7地区	678.3	148.2	住宅に新築	

※ 1) 建築面積は、1階部分の床面積とする。

2) 主な用途は、「C0302 土地利用状況」の用途区分のうち対応するものを記入する。

3) 敷地面積、建築面積が不明なものは、空欄とした。

③ 土地利用

C0306 新築動向

(1) 新築状況調書

・都市計画区域内における、平成27年度から過去5年間の新築(建築行為)箇所を年度毎に調べ、以下のようにまとめる

【平成25年度】

位置番号	地区名	敷地面積 (㎡)	建築面積 <sup>※1</sup> (㎡)	主な用途 <sup>※2</sup>	備考
487	第7地区	355.0	118.0	住宅に新築	
488	第7地区	378.8	164.0	商業施設に新築	
489	第7地区	265.0	62.9	住宅に新築	
490	第7地区	165.5	94.4	住宅に新築	
491	第7地区	230.3	69.6	住宅に新築	
492	第7地区	179.9	69.6	住宅に新築	
493	第7地区	285.0	69.6	住宅に新築	
494	第7地区	249.9	58.0	住宅に新築	
495	第7地区	224.8	60.2	住宅に新築	
496	第7地区	248.0	100.5	住宅に新築	
497	第7地区	66.4	36.4	住宅に新築	
498	第7地区	188.0	57.8	住宅に新築	
499	第7地区	330.9	108.5	住宅に新築	
500	第7地区	157.6	76.5	住宅に新築	
501	第7地区	313.2	119.9	住宅に新築	
502	第7地区	1,576.7	297.8	住宅に新築	
503	第7地区	157.0	76.5	住宅に新築	
504	第7地区	115.0	33.2	商業施設に新築	
505	第7地区	291.0	85.5	住宅に新築	

※ 1) 建築面積は、1階部分の床面積とする。

2) 主な用途は、「C0302 土地利用状況」の用途区分のうち対応するものを記入する。

3) 敷地面積、建築面積が不明なものは、空欄とした。

③ 土地利用

C0306 新築動向

(1) 新築状況調書

・都市計画区域内における、平成27年度から過去5年間の新築(建築行為)箇所を年度毎に調べ、以下のようにまとめる

【平成25年度】

位置番号	地区名	敷地面積 (㎡)	建築面積 <sup>※1</sup> (㎡)	主な用途 <sup>※2</sup>	備考
506	第7地区	512.5	100.4	住宅に新築	
507	第8地区	365.9	92.3	商業施設に新築	
508	第8地区	430.0	239.4	住宅に新築	
509	第8地区	1,041.4	237.8	住宅に新築	
510	第8地区	330.7	143.3	住宅に新築	
511	第8地区	330.0	98.0	住宅に新築	
512	第8地区	231.5	20.4	住宅に新築	
513	第8地区	331.7	68.1	住宅に新築	
514	第8地区	1,006.6	211.9	商業施設に新築	
515	第8地区	171.2	47.3	住宅に新築	
516	第8地区	317.0	97.0	住宅に新築	
517	第8地区	413.4	28.7	住宅に新築	
518	第8地区	195.2	58.9	住宅に新築	
519	第8地区	1,348.4	172.6	住宅に新築	
520	第8地区	249.5	121.2	住宅に新築	
521	第8地区	490.6	118.9	住宅に新築	
522	第8地区	228.6	58.0	住宅に新築	
523	第8地区	338.9	106.2	住宅に新築	
524	第8地区	129.9	30.6	住宅に新築	

※ 1) 建築面積は、1階部分の床面積とする。

2) 主な用途は、「C0302 土地利用状況」の用途区分のうち対応するものを記入する。

3) 敷地面積、建築面積が不明なものは、空欄とした。

③ 土地利用

C0306 新築動向

(1) 新築状況調書

・都市計画区域内における、平成27年度から過去5年間の新築(建築行為)箇所を年度毎に調べ、以下のようにまとめる

【平成25年度】

位置番号	地区名	敷地面積 (㎡)	建築面積 <sup>※1</sup> (㎡)	主な用途 <sup>※2</sup>	備考
525	第8地区	193.0	50.8	住宅に新築	
526	第8地区	330.6	72.9	住宅に新築	
527	第8地区	180.8	39.3	住宅に新築	
528	第8地区	180.9	39.3	住宅に新築	
529	第8地区	267.4	61.3	住宅に新築	
530	第8地区	195.4	64.6	住宅に新築	
531	第9地区	2,698.7	480.0	工業施設に新築	
532	第9地区	9,945.0	30.8	公益施設に新築	
533	大畑中心部	1,067.0	72.7	住宅に新築	
534	大畑中心部	197.4	64.7	住宅に新築	
535	大畑中心部	198.6	58.2	住宅に新築	
536	大畑中心部	198.6	76.0	住宅に新築	
537	大畑中心部	451.0	145.0	住宅に新築	
538	大畑中心部	638.0	110.1	住宅に新築	
539	大畑中心部	375.6	69.9	住宅に新築	
540	大畑東部	351.0	96.9	住宅に新築	
541	大畑東部	633.6	120.1	住宅に新築	
542	大畑東部	429.7	126.1	住宅に新築	
543	大畑東部	330.8	89.4	住宅に新築	

※ 1) 建築面積は、1階部分の床面積とする。

2) 主な用途は、「C0302 土地利用状況」の用途区分のうち対応するものを記入する。

3) 敷地面積、建築面積が不明なものは、空欄とした。

③ 土地利用

C0306 新築動向

(1) 新築状況調書

・都市計画区域内における、平成27年度から過去5年間の新築(建築行為)箇所を年度毎に調べ、以下のようにまとめる

【平成25年度】

位置番号	地区名	敷地面積 (㎡)	建築面積 <sup>※1</sup> (㎡)	主な用途 <sup>※2</sup>	備考
544	大畑東部	253.9	58.0	住宅に新築	
545	1-1	306.3	59.6	住宅に新築	
546	2-1	429.1	25.8	住宅に新築	
547	2-1	639.1	34.8	住宅に新築	
548	3-1	260.5	62.9	住宅に新築	
549	3-1	286.1	88.6	住宅に新築	
550	3-1	333.0	54.7	住宅に新築	
551	3-1	987.5	34.8	住宅に新築	
552	3-1	300.0	63.8	住宅に新築	
553	3-1	628.0	66.2	住宅に新築	
554	3-1	330.6	75.4	住宅に新築	
555	3-1	1,843.6	162.3	住宅に新築	
556	3-1	84.5	48.0	公益施設に新築	
557	3-1	235.2	64.6	住宅に新築	
558	3-1	308.0	95.2	住宅に新築	
559	3-1	293.7	77.8	住宅に新築	
560	3-1	252.8	62.5	住宅に新築	
561	4-1	265.5	104.3	住宅に新築	
562	4-1	297.8	18.2	住宅に新築	

※ 1) 建築面積は、1階部分の床面積とする。

2) 主な用途は、「C0302 土地利用状況」の用途区分のうち対応するものを記入する。

3) 敷地面積、建築面積が不明なものは、空欄とした。

③ 土地利用

C0306 新築動向

(1) 新築状況調書

・都市計画区域内における、平成27年度から過去5年間の新築(建築行為)箇所を年度毎に調べ、以下のようにまとめる

【平成25年度】

位置番号	地区名	敷地面積 (㎡)	建築面積 <sup>※1</sup> (㎡)	主な用途 <sup>※2</sup>	備考
563	4-1	252.7	73.0	住宅に新築	
564	4-1	238.1	69.4	住宅に新築	
565	4-1	248.0	82.8	住宅に新築	
566	4-1	330.0	76.2	住宅に新築	
567	4-1	233.9	115.3	商業施設に新築	
568	4-1	153.2	39.7	住宅に新築	
569	4-1	177.0	39.7	住宅に新築	
570	4-1	161.6	30.6	商業施設に新築	
571	4-1	330.0	94.8	住宅に新築	
572	4-1	330.0	51.2	住宅に新築	
573	5-1	298.0	44.7	住宅に新築	
574	5-1	604.0	59.6	住宅に新築	
575	5-1	401.9	48.4	住宅に新築	
576	5-1	304.6	184.3	住宅に新築	
577	5-1	294.9	117.2	住宅に新築	
578	5-1	506.2	19.3	公益施設に新築	
579	8-1	347.5	88.9	住宅に新築	
580	8-1	344.1	115.5	住宅に新築	
581	8-1	960.0	292.9	住宅に新築	

※ 1) 建築面積は、1階部分の床面積とする。

2) 主な用途は、「C0302 土地利用状況」の用途区分のうち対応するものを記入する。

3) 敷地面積、建築面積が不明なものは、空欄とした。

③ 土地利用

C0306 新築動向

(1) 新築状況調書

・都市計画区域内における、平成27年度から過去5年間の新築(建築行為)箇所を年度毎に調べ、以下のようにまとめる

【平成25年度】

位置番号	地区名	敷地面積 (㎡)	建築面積 <sup>※1</sup> (㎡)	主な用途 <sup>※2</sup>	備考
582	8-1	1,992.7	239.4	住宅に新築	
583	8-2	217.5	57.1	住宅に新築	
584	8-2	673.7	673.7	住宅に新築	
585	8-2	281.3	67.7	住宅に新築	
586	8-2	203.5	68.7	住宅に新築	
587	8-2	664.4	117.9	住宅に新築	
588	8-2	420.0	118.4	商業施設に新築	
589	8-2	261.1	96.5	住宅に新築	
590	8-2	268.1	79.2	住宅に新築	
591	8-2	332.8	74.7	住宅に新築	
592	8-2	347.3	95.2	住宅に新築	
593	8-2	2,974.5	981.2	公益施設に新築	
594	8-2	356.0	102.7	住宅に新築	
595	8-2	3,368.1	93.7	商業施設に新築	
596	8-2	331.0	78.3	住宅に新築	
597	8-2	335.7	148.6	住宅に新築	
598	8-2	251.0	43.5	住宅に新築	
599	8-2	288.1	72.0	住宅に新築	
600	8-2	297.0	134.2	住宅に新築	

※ 1) 建築面積は、1階部分の床面積とする。

2) 主な用途は、「C0302 土地利用状況」の用途区分のうち対応するものを記入する。

3) 敷地面積、建築面積が不明なものは、空欄とした。

③ 土地利用

C0306 新築動向

(1) 新築状況調書

・都市計画区域内における、平成27年度から過去5年間の新築(建築行為)箇所を年度毎に調べ、以下のようにまとめる

【平成25年度】

位置番号	地区名	敷地面積 (㎡)	建築面積 <sup>※1</sup> (㎡)	主な用途 <sup>※2</sup>	備考
601	8-2	4119.4	1132.4	商業施設に新築	
602	8-2	288.9	55.6	住宅に新築	
603	8-2	366.0	69.9	住宅に新築	
604	8-2	287.7	89.6	住宅に新築	
605	8-2	661.2	115.9	商業施設に新築	
606	8-2	174.2	89.4	住宅に新築	
607	8-2	439.3	87.2	住宅に新築	
608	8-2	338.5	81.2	住宅に新築	
609	8-2	2460.9	669.1	公益施設に新築	
610	8-2	1070.1	313.9	公益施設に新築	
611	8-2	67.6	20.1	商業施設に新築	
612	南通り地区	19510.2	2065.6	公益施設に新築	
613	南通り地区	521.0	127.1	住宅に新築	
614	南通り地区	518.0	278.2	公益施設に新築	
615	南通り地区	386.4	115.5	住宅に新築	
616	南通り地区	19747.6	2868.6	公益施設に新築	
617	西通り地区	182.6	46.4	住宅に新築	
618	西通り地区	2402.0	404.8	工業施設に新築	
619	西通り地区	292.7	91.5	住宅に新築	

※ 1) 建築面積は、1階部分の床面積とする。

2) 主な用途は、「C0302 土地利用状況」の用途区分のうち対応するものを記入する。

3) 敷地面積、建築面積が不明なものは、空欄とした。

③ 土地利用

C0306 新築動向

(1) 新築状況調書

・都市計画区域内における、平成27年度から過去5年間の新築(建築行為)箇所を年度毎に調べ、以下のようにまとめる

【平成25年度】

位置番号	地区名	敷地面積 (㎡)	建築面積 <sup>※1</sup> (㎡)	主な用途 <sup>※2</sup>	備考
620	西通り地区	157.2	38.1	商業施設に新築	
621	東通り地区	330.9	63.3	住宅に新築	
622	東通り地区	585.9	107.7	住宅に新築	
623	東通り地区	324.9	108.7	住宅に新築	
624	東通り地区	312.8	74.5	住宅に新築	
625	東通り地区	331.0	59.6	住宅に新築	
626	東通り地区	330.6	66.2	住宅に新築	
627	東通り地区	335.1	132.6	住宅に新築	
628	東通り地区	406.5	114.0	住宅に新築	
629	北通り地区	630.9	156.5	住宅に新築	
630	北通り地区	513.0	190.9	住宅に新築	
631	北通り地区	8,313.0	968.7	その他に新築	

※ 1) 建築面積は、1階部分の床面積とする。

2) 主な用途は、「C0302 土地利用状況」の用途区分のうち対応するものを記入する。

3) 敷地面積、建築面積が不明なものは、空欄とした。

③ 土地利用

C0306 新築動向

(1) 新築状況調書

・都市計画区域内における、平成27年度から過去5年間の新築(建築行為)箇所を年度毎に調べ、以下のようにまとめる

【平成26年度】

位置番号	地区名	敷地面積 (㎡)	建築面積 <sup>※1</sup> (㎡)	主な用途 <sup>※2</sup>	備考
632	第1地区	350.1	64.6	住宅に新築	
633	第1地区	306.7	96.9	住宅に新築	
634	第1地区	109.5	37.8	住宅に新築	
635	第1地区	297.1	73.7	住宅に新築	
636	第1地区	367.3	179.3	住宅に新築	
637	第1地区	2,400.4	52.0	公益施設に新築	
638	第2地区	232.1	18.9	住宅に新築	
639	第2地区	430.2	91.5	住宅に新築	
640	第2地区	248.3	72.0	住宅に新築	
641	第2地区	337.5	67.2	住宅に新築	
642	第2地区	230.9	84.7	住宅に新築	
643	第2地区	321.9	99.2	商業施設に新築	
644	第2地区	268.0	102.7	住宅に新築	
645	第2地区	281.6	115.4	住宅に新築	
646	第2地区	136.2	52.2	住宅に新築	
647	第2地区	306.2	53.0	住宅に新築	
648	第2地区	271.5	116.3	住宅に新築	
649	第2地区	775.9	176.5	住宅に新築	
650	第2地区	281.4	61.7	住宅に新築	

※ 1) 建築面積は、1階部分の床面積とする。

2) 主な用途は、「C0302 土地利用状況」の用途区分のうち対応するものを記入する。

3) 敷地面積、建築面積が不明なものは、空欄とした。

③ 土地利用

C0306 新築動向

(1) 新築状況調書

・都市計画区域内における、平成27年度から過去5年間の新築(建築行為)箇所を年度毎に調べ、以下のようにまとめる

【平成26年度】

位置番号	地区名	敷地面積 (㎡)	建築面積 <sup>※1</sup> (㎡)	主な用途 <sup>※2</sup>	備考
651	第3地区	183.3	59.9	住宅に新築	
652	第3地区	832.0	216.5	住宅に新築	
653	第3地区	752.4	193.3	住宅に新築	
654	第3地区	264.6	44.7	住宅に新築	
655	第3地区	277.2	99.3	住宅に新築	
656	第3地区	226.1	79.5	住宅に新築	
657	第3地区	331.0	85.7	住宅に新築	
658	第3地区	422.8	114.3	住宅に新築	
659	第3地区	548.2	102.7	住宅に新築	
660	第3地区	337.9	93.3	住宅に新築	
661	第3地区	314.7	115.5	住宅に新築	
662	第3地区	238.3	54.7	住宅に新築	
663	第3地区	429.5	109.0	住宅に新築	
664	第3地区	298.1	67.1	住宅に新築	
665	第3地区	254.8	116.9	住宅に新築	
666	第3地区	1,590.1	778.5	商業施設に新築	
667	第3地区	208.9	55.9	住宅に新築	
668	第3地区	264.5	145.1	住宅に新築	
669	第3地区	330.8	48.9	住宅に新築	

※ 1) 建築面積は、1階部分の床面積とする。

2) 主な用途は、「C0302 土地利用状況」の用途区分のうち対応するものを記入する。

3) 敷地面積、建築面積が不明なものは、空欄とした。

③ 土地利用

C0306 新築動向

(1) 新築状況調書

・都市計画区域内における、平成27年度から過去5年間の新築(建築行為)箇所を年度毎に調べ、以下のようにまとめる

【平成26年度】

位置番号	地区名	敷地面積 (㎡)	建築面積 <sup>※1</sup> (㎡)	主な用途 <sup>※2</sup>	備考
670	第4地区	392.4	119.0	住宅に新築	
671	第4地区	232.0	106.6	住宅に新築	
672	第4地区	324.1	72.9	住宅に新築	
673	第4地区	385.1	96.9	住宅に新築	
674	第4地区	42.7	24.8	商業施設に新築	
675	第4地区	421.0	63.8	住宅に新築	
676	第4地区	165.6	39.7	住宅に新築	
677	第4地区	165.0	39.7	住宅に新築	
678	第4地区	1,637.7	480.0	住宅に新築	
679	第4地区	331.0	108.1	住宅に新築	
680	第4地区	310.6	93.4	住宅に新築	
681	第4地区	298.0	49.7	住宅に新築	
682	第4地区	4,345.3	772.1	公益施設に新築	
683	第4地区	2,199.0	573.8	公益施設に新築	
684	第4地区	287.2	79.9	住宅に新築	
685	第4地区	238.0	62.1	住宅に新築	
686	第4地区	252.1	55.0	住宅に新築	
687	第4地区	447.1	83.8	住宅に新築	
688	第4地区	287.2	128.3	住宅に新築	

※ 1) 建築面積は、1階部分の床面積とする。

2) 主な用途は、「C0302 土地利用状況」の用途区分のうち対応するものを記入する。

3) 敷地面積、建築面積が不明なものは、空欄とした。

③ 土地利用

C0306 新築動向

(1) 新築状況調書

・都市計画区域内における、平成27年度から過去5年間の新築(建築行為)箇所を年度毎に調べ、以下のようにまとめる

【平成26年度】

位置番号	地区名	敷地面積 (㎡)	建築面積 <sup>※1</sup> (㎡)	主な用途 <sup>※2</sup>	備考
689	第4地区	293.9	111.5	住宅に新築	
690	第5地区	248.0	62.1	住宅に新築	
691	第5地区	249.8	81.4	住宅に新築	
692	第5地区	330.9	87.8	住宅に新築	
693	第5地区	330.7	88.5	住宅に新築	
694	第5地区	575.6	133.2	住宅に新築	
695	第5地区	267.8	97.2	住宅に新築	
696	第5地区	148.0	49.7	住宅に新築	
697	第5地区	167.5	60.5	住宅に新築	
698	第5地区	289.1	102.5	住宅に新築	
699	第5地区	232.2	75.6	住宅に新築	
700	第5地区	298.0	72.9	住宅に新築	
701	第5地区	598.2	98.7	住宅に新築	
702	第5地区	119.6	30.0	住宅に新築	
703	第5地区	139.8	30.0	住宅に新築	
704	第5地区	241.3	91.0	住宅に新築	
705	第5地区	338.4	122.8	住宅に新築	
706	第5地区	210.1	64.6	住宅に新築	
707	第5地区	287.4	69.1	住宅に新築	

※ 1) 建築面積は、1階部分の床面積とする。

2) 主な用途は、「C0302 土地利用状況」の用途区分のうち対応するものを記入する。

3) 敷地面積、建築面積が不明なものは、空欄とした。

③ 土地利用

C0306 新築動向

(1) 新築状況調書

・都市計画区域内における、平成27年度から過去5年間の新築(建築行為)箇所を年度毎に調べ、以下のようにまとめる

【平成26年度】

位置番号	地区名	敷地面積 (㎡)	建築面積 <sup>※1</sup> (㎡)	主な用途 <sup>※2</sup>	備考
708	第5地区	297.1	41.4	商業施設に新築	
709	第5地区	363.9	67.4	住宅に新築	
710	第6地区	597.8	127.6	公益施設に新築	
711	第6地区	160.6	64.0	住宅に新築	
712	第6地区	62.1	28.6	住宅に新築	
713	第6地区	380.7	158.4	住宅に新築	
714	第6地区	264.6	118.8	住宅に新築	
715	第6地区	280.9	77.2	住宅に新築	
716	第6地区	364.6	75.4	住宅に新築	
717	第6地区	170.6	69	住宅に新築	
718	第6地区	281.0	90	住宅に新築	
719	第6地区	281.0	93	住宅に新築	
720	第6地区	281.0	96	住宅に新築	
721	第6地区	206.3	88	住宅に新築	
722	第6地区	281.0	65	住宅に新築	
723	第6地区	15,055.4	3,144	公益施設に新築	
724	第6地区	231.7	58	住宅に新築	
725	第6地区	232.8	150	住宅に新築	
726	第7地区	495.9	66	住宅に新築	

※ 1) 建築面積は、1階部分の床面積とする。

2) 主な用途は、「C0302 土地利用状況」の用途区分のうち対応するものを記入する。

3) 敷地面積、建築面積が不明なものは、空欄とした。

③ 土地利用

C0306 新築動向

(1) 新築状況調書

・都市計画区域内における、平成27年度から過去5年間の新築(建築行為)箇所を年度毎に調べ、以下のようにまとめる

【平成26年度】

位置番号	地区名	敷地面積 (㎡)	建築面積 <sup>※1</sup> (㎡)	主な用途 <sup>※2</sup>	備考
727	第7地区	330.9	48.4	住宅に新築	
728	第7地区	167.0	50.5	住宅に新築	
729	第7地区	110.6	33.1	住宅に新築	
730	第7地区	213.1	72.9	住宅に新築	
731	第7地区	214.9	83.0	住宅に新築	
732	第7地区	171.3	72.9	住宅に新築	
733	第7地区	358.3	154.9	住宅に新築	
734	第7地区	175.6	65.4	住宅に新築	
735	第7地区	135.1	49.7	住宅に新築	
736	第7地区	165.4	52	住宅に新築	
737	第7地区	326.0	149	住宅に新築	
738	第7地区	360.1	73	住宅に新築	
739	第7地区	2,009.4	657	商業施設に新築	
740	第7地区	320.9	77	公益施設に新築	
741	第7地区	817.5	121	住宅に新築	
742	第7地区	1,112.4	232	住宅に新築	
743	第7地区	2,975.0	1,005	公益施設に新築	
744	第7地区	362.7	61	住宅に新築	
745	第7地区	640.8	136	住宅に新築	

※ 1) 建築面積は、1階部分の床面積とする。

2) 主な用途は、「C0302 土地利用状況」の用途区分のうち対応するものを記入する。

3) 敷地面積、建築面積が不明なものは、空欄とした。

③ 土地利用

C0306 新築動向

(1) 新築状況調書

・都市計画区域内における、平成27年度から過去5年間の新築(建築行為)箇所を年度毎に調べ、以下のようにまとめる

【平成26年度】

位置番号	地区名	敷地面積 (㎡)	建築面積 <sup>※1</sup> (㎡)	主な用途 <sup>※2</sup>	備考
746	第8地区	634.8	70.4	住宅に新築	
747	第8地区	613.0	250.1	公益施設に新築	
748	第8地区	193.5	60.0	住宅に新築	
749	第8地区	471.0	78.3	住宅に新築	
750	第8地区	364.8	39.3	住宅に新築	
751	第8地区	330.6	96.1	住宅に新築	
752	第8地区	195.3	56.3	住宅に新築	
753	第8地区	180.9	60.4	住宅に新築	
754	第8地区	180.8	39.3	住宅に新築	
755	第8地区	177.4	86	商業施設に新築	
756	第8地区	263.9	37	住宅に新築	
757	第8地区	234.6	50	住宅に新築	
758	第8地区	231.5	69	住宅に新築	
759	第8地区	233.3	86	住宅に新築	
760	第8地区	228.4	92	住宅に新築	
761	第8地区	331.6	97	住宅に新築	
762	第8地区	2,970.1	954	公益施設に新築	
763	第8地区	199.7	63	住宅に新築	
764	第8地区	200.6	42	住宅に新築	

※ 1) 建築面積は、1階部分の床面積とする。

2) 主な用途は、「C0302 土地利用状況」の用途区分のうち対応するものを記入する。

3) 敷地面積、建築面積が不明なものは、空欄とした。

③ 土地利用

C0306 新築動向

(1) 新築状況調書

・都市計画区域内における、平成27年度から過去5年間の新築(建築行為)箇所を年度毎に調べ、以下のようにまとめる

【平成26年度】

位置番号	地区名	敷地面積 (㎡)	建築面積 <sup>※1</sup> (㎡)	主な用途 <sup>※2</sup>	備考
765	第8地区	199.9	42.2	住宅に新築	
766	第8地区	198.8	72.9	住宅に新築	
767	第8地区	182.0	74.9	住宅に新築	
768	第8地区	397.9	133.3	住宅に新築	
769	第8地区	685.4	112.6	住宅に新築	
770	第8地区	809.3	290.5	住宅に新築	
771	第8地区	231.3	64.8	住宅に新築	
772	第8地区	294.7	86.8	住宅に新築	
773	第8地区	992.7	239.4	住宅に新築	
774	第8地区	452.6	190	住宅に新築	
775	第9地区	7,007.2	1,108	公益施設に新築	
776	第9地区	1,082.0	227	工業施設に新築	
777	第9地区	1,652.9	92	商業施設に新築	
778	第9地区	9,945.0	44	公益施設に新築	
779	第9地区	2,933.4	804	公益施設に新築	
780	大畑中心部	302.4	141	住宅に新築	
781	大畑中心部	176.3	52	住宅に新築	
782	大畑中心部	1,365.6	264	公益施設に新築	
783	大畑中心部	353.8	60	住宅に新築	

※ 1) 建築面積は、1階部分の床面積とする。

2) 主な用途は、「C0302 土地利用状況」の用途区分のうち対応するものを記入する。

3) 敷地面積、建築面積が不明なものは、空欄とした。

③ 土地利用

C0306 新築動向

(1) 新築状況調書

・都市計画区域内における、平成27年度から過去5年間の新築(建築行為)箇所を年度毎に調べ、以下のようにまとめる

【平成26年度】

位置番号	地区名	敷地面積 (㎡)	建築面積 <sup>※1</sup> (㎡)	主な用途 <sup>※2</sup>	備考
784	大畑中心部	330.6	61.3	住宅に新築	
785	大畑中心部	1,067.0	253.4	住宅に新築	
786	大畑中心部	2,650.0	825.0	その他に新築	
787	大畑東部	351.6	113.9	住宅に新築	
788	1-1	517.4	5.0	その他に新築	
789	1-1	115,120.0	9,639.8	その他に新築	
790	3-1	331.5	60.8	住宅に新築	
791	3-1	263.5	68.0	住宅に新築	
792	3-1	363.6	46.4	住宅に新築	
793	3-1	384.5	110	住宅に新築	
794	3-1	256.8	84	住宅に新築	
795	3-1	292.4	63	住宅に新築	
796	3-1	331.2	62	住宅に新築	
797	4-1	405.0	92	住宅に新築	
798	4-1	330.0	114	住宅に新築	
799	4-1	1,475.5	281	商業施設に新築	
800	4-1	181.1	83	商業施設に新築	
801	4-1	330.6	109	住宅に新築	
802	5-1	423.8	188	住宅に新築	

※ 1) 建築面積は、1階部分の床面積とする。

2) 主な用途は、「C0302 土地利用状況」の用途区分のうち対応するものを記入する。

3) 敷地面積、建築面積が不明なものは、空欄とした。

③ 土地利用

C0306 新築動向

(1) 新築状況調書

・都市計画区域内における、平成27年度から過去5年間の新築(建築行為)箇所を年度毎に調べ、以下のようにまとめる

【平成26年度】

位置番号	地区名	敷地面積 (㎡)	建築面積 <sup>※1</sup> (㎡)	主な用途 <sup>※2</sup>	備考
803	5-1	204.0	53.0	工業施設に新築	
804	5-1	178.1	87.0	住宅に新築	
805	5-1	260.2	74.5	住宅に新築	
806	5-1	150.1	39.7	住宅に新築	
807	5-1	132.3	39.7	住宅に新築	
808	5-1	213.5	39.7	住宅に新築	
809	8-1	248.3	65.8	住宅に新築	
810	8-1	330.9	92.7	住宅に新築	
811	8-1	228.0	69.6	住宅に新築	
812	8-1	267.7	91	住宅に新築	
813	8-1	311.8	79	住宅に新築	
814	8-1	297.7	83	住宅に新築	
815	8-1	303.3	73	住宅に新築	
816	8-1	348.3	58	住宅に新築	
817	8-1	725.1	144	住宅に新築	
818	8-1	305.1	116	住宅に新築	
819	8-1	330.6	71	住宅に新築	
820	8-2	327.8	114	住宅に新築	
821	8-2	286.9	69	住宅に新築	

※ 1) 建築面積は、1階部分の床面積とする。

2) 主な用途は、「C0302 土地利用状況」の用途区分のうち対応するものを記入する。

3) 敷地面積、建築面積が不明なものは、空欄とした。

③ 土地利用

C0306 新築動向

(1) 新築状況調書

・都市計画区域内における、平成27年度から過去5年間の新築(建築行為)箇所を年度毎に調べ、以下のようにまとめる

【平成26年度】

位置番号	地区名	敷地面積 (㎡)	建築面積 <sup>※1</sup> (㎡)	主な用途 <sup>※2</sup>	備考
822	8-2	265.3	83.2	住宅に新築	
823	8-2	375.3	79.8	住宅に新築	
824	8-2	261.0	78.3	住宅に新築	
825	8-2	178.0	62.1	住宅に新築	
826	8-2	332.0	59.6	住宅に新築	
827	8-2	327.5	69.6	住宅に新築	
828	8-2	352.8	62.9	住宅に新築	
829	8-2	5,199.0	1,987.2	公益施設に新築	
830	8-2	296.3	48.0	商業施設に新築	
831	8-2	175.0	62	住宅に新築	
832	8-2	548.0	60	住宅に新築	
833	8-2	319.0	63	住宅に新築	
834	8-2	572.2	96	住宅に新築	
835	8-2	5,095.9	1,297	工業施設に新築	
836	8-2	217.6	65	住宅に新築	
837	南通り地区	409.3	146	住宅に新築	
838	南通り地区	411.2	105	住宅に新築	
839	南通り地区	9,645.9	3,489	公益施設に新築	
840	南通り地区	484.7	122	住宅に新築	

※ 1) 建築面積は、1階部分の床面積とする。

2) 主な用途は、「C0302 土地利用状況」の用途区分のうち対応するものを記入する。

3) 敷地面積、建築面積が不明なものは、空欄とした。

③ 土地利用

C0306 新築動向

(1) 新築状況調書

・都市計画区域内における、平成27年度から過去5年間の新築(建築行為)箇所を年度毎に調べ、以下のようにまとめる

【平成26年度】

位置番号	地区名	敷地面積 (㎡)	建築面積 <sup>※1</sup> (㎡)	主な用途 <sup>※2</sup>	備考
841	南通り地区	13,145.7	3,737.0	その他に新築	
842	南通り地区	3,216.9	440.2	その他に新築	
843	東通り地区	224.5	63.9	住宅に新築	
844	東通り地区	428.3	71.2	住宅に新築	
845	東通り地区	498.0	62.9	住宅に新築	
846	東通り地区	331.0	45.5	住宅に新築	
847	東通り地区	306.2	66.2	住宅に新築	
848	東通り地区	330.6	50.5	住宅に新築	
849	東通り地区	257.9	106.8	住宅に新築	
850	北通り地区	330.7	115	住宅に新築	
851	北通り地区	280.7	83	住宅に新築	
852	北通り地区	299.3	92	住宅に新築	
853	大畑山間部	292.1	119	住宅に新築	

※ 1) 建築面積は、1階部分の床面積とする。

2) 主な用途は、「C0302 土地利用状況」の用途区分のうち対応するものを記入する。

3) 敷地面積、建築面積が不明なものは、空欄とした。

③ 土地利用

C0306 新築動向

(1) 新築状況調書

・都市計画区域内における、平成27年度から過去5年間の新築(建築行為)箇所を年度毎に調べ、以下のようにまとめる

【平成27年度】

位置番号	地区名	敷地面積 (㎡)	建築面積 <sup>※1</sup> (㎡)	主な用途 <sup>※2</sup>	備考
854	第1地区	1,078.0	78.5	公益施設に新築	
855	第1地区	252.2	118.2	住宅に新築	
856	第1地区	616.2	39.7	商業施設に新築	
857	第1地区	478.1	82.8	住宅に新築	
858	第1地区	362.1	144.1	住宅に新築	
859	第1地区	1,022.2	54.7	工業施設に新築	
860	第1地区	2,477.6	234.8	住宅に新築	
861	第2地区	280.4	144.0	住宅に新築	
862	第2地区	157.8	86.5	住宅に新築	
863	第2地区	1,086.5	141	住宅に新築	
864	第2地区	231.7	91	住宅に新築	
865	第2地区	413.0	106	住宅に新築	
866	第2地区	247.3	65	住宅に新築	
867	第2地区	281.4	66	住宅に新築	
868	第3地区	212.2	60	住宅に新築	
869	第3地区	242.8	75	住宅に新築	
870	第3地区	521.9	156	住宅に新築	
871	第3地区	992.0	457	公益施設に新築	
872	第3地区	208.1	60	住宅に新築	

※ 1) 建築面積は、1階部分の床面積とする。

2) 主な用途は、「C0302 土地利用状況」の用途区分のうち対応するものを記入する。

3) 敷地面積、建築面積が不明なものは、空欄とした。

③ 土地利用

C0306 新築動向

(1) 新築状況調書

・都市計画区域内における、平成27年度から過去5年間の新築(建築行為)箇所を年度毎に調べ、以下のようにまとめる

【平成27年度】

位置番号	地区名	敷地面積 (㎡)	建築面積 <sup>※1</sup> (㎡)	主な用途 <sup>※2</sup>	備考
873	第3地区	111.4	49.8	公益施設に新築	
874	第3地区	266.8	42.6	住宅に新築	
875	第3地区	252.1	42.6	住宅に新築	
876	第3地区	333.5	66.2	住宅に新築	
877	第3地区	404.6	201.5	公益施設に新築	
878	第3地区	168.7	72.2	住宅に新築	
879	第4地区	229.3	80.0	住宅に新築	
880	第4地区	330.6	80.7	住宅に新築	
881	第4地区	267.2	113.2	住宅に新築	
882	第4地区	396.7	149	住宅に新築	
883	第4地区	242.4	68	住宅に新築	
884	第4地区	238.0	105	住宅に新築	
885	第4地区	238.0	77	住宅に新築	
886	第4地区	238.0	65	住宅に新築	
887	第4地区	258.4	66	住宅に新築	
888	第5地区	330.7	100	住宅に新築	
889	第5地区	338.4	161	住宅に新築	
890	第5地区	296.7	127	住宅に新築	
891	第5地区	454.1	71	住宅に新築	

※ 1) 建築面積は、1階部分の床面積とする。

2) 主な用途は、「C0302 土地利用状況」の用途区分のうち対応するものを記入する。

3) 敷地面積、建築面積が不明なものは、空欄とした。

③ 土地利用

C0306 新築動向

(1) 新築状況調書

・都市計画区域内における、平成27年度から過去5年間の新築(建築行為)箇所を年度毎に調べ、以下のようにまとめる

【平成27年度】

位置番号	地区名	敷地面積 (㎡)	建築面積 <sup>※1</sup> (㎡)	主な用途 <sup>※2</sup>	備考
892	第5地区	197.6	73.7	住宅に新築	
893	第5地区	231.8	48.9	住宅に新築	
894	第5地区	317.9	149.1	住宅に新築	
895	第5地区	296.5	78.3	住宅に新築	
896	第5地区	758.3	187.8	住宅に新築	
897	第5地区	264.9	73.9	住宅に新築	
898	第5地区	336.4	132.4	住宅に新築	
899	第5地区	199.2	42.6	住宅に新築	
900	第5地区	199.2	42.6	住宅に新築	
901	第5地区	264.5	54	住宅に新築	
902	第5地区	251.6	65	住宅に新築	
903	第5地区	255.5	64	住宅に新築	
904	第5地区	446.9	128	住宅に新築	
905	第5地区	297.9	79	住宅に新築	
906	第5地区	663.5	180	住宅に新築	
907	第5地区	353.7	60	住宅に新築	
908	第5地区	241.1	144	住宅に新築	
909	第5地区	396.7	92	住宅に新築	
910	第5地区	164.7	71	住宅に新築	

※ 1) 建築面積は、1階部分の床面積とする。

2) 主な用途は、「C0302 土地利用状況」の用途区分のうち対応するものを記入する。

3) 敷地面積、建築面積が不明なものは、空欄とした。

③ 土地利用

C0306 新築動向

(1) 新築状況調書

・都市計画区域内における、平成27年度から過去5年間の新築(建築行為)箇所を年度毎に調べ、以下のようにまとめる

【平成27年度】

位置番号	地区名	敷地面積 (㎡)	建築面積 <sup>※1</sup> (㎡)	主な用途 <sup>※2</sup>	備考
911	第5地区	199.2	63.7	住宅に新築	
912	第5地区	264.7	58.0	住宅に新築	
913	第5地区	403.0	175.1	住宅に新築	
914	第5地区	199.1	43.3	住宅に新築	
915	第5地区	197.9	43.1	住宅に新築	
916	第5地区	330.6	146.6	住宅に新築	
917	第5地区	198.4	74.7	住宅に新築	
918	第5地区	251.5	60.5	住宅に新築	
919	第5地区	9,882.9	3,173.6	商業施設に新築	
920	第5地区	330.9	92	住宅に新築	
921	第5地区	268.1	72	住宅に新築	
922	第6地区	1,125.9	337	住宅に新築	
923	第6地区	298.3	57	住宅に新築	
924	第6地区	266.5	73	住宅に新築	
925	第6地区	199.3	50	住宅に新築	
926	第6地区	167.1	81	商業施設に新築	
927	第6地区	157.4	57	住宅に新築	
928	第6地区	333.0	90	住宅に新築	
929	第6地区	283.2	109	住宅に新築	

※ 1) 建築面積は、1階部分の床面積とする。

2) 主な用途は、「C0302 土地利用状況」の用途区分のうち対応するものを記入する。

3) 敷地面積、建築面積が不明なものは、空欄とした。

③ 土地利用

C0306 新築動向

(1) 新築状況調書

・都市計画区域内における、平成27年度から過去5年間の新築(建築行為)箇所を年度毎に調べ、以下のようにまとめる

【平成27年度】

位置番号	地区名	敷地面積 (㎡)	建築面積 <sup>※1</sup> (㎡)	主な用途 <sup>※2</sup>	備考
930	第6地区	421.1	68.3	住宅に新築	
931	第6地区	551.5	250.7	住宅に新築	
932	第6地区	232.0	72.9	住宅に新築	
933	第6地区	232.0	73.3	住宅に新築	
934	第6地区	339.3	141.3	住宅に新築	
935	第6地区	232.3	118.8	住宅に新築	
936	第6地区	231.9	67.4	住宅に新築	
937	第6地区	251.4	81.8	住宅に新築	
938	第7地区	743.3	210.8	商業施設に新築	
939	第7地区	256.4	72	住宅に新築	
940	第7地区	229.5	91	住宅に新築	
941	第7地区	694.0	137	住宅に新築	
942	第7地区	494.7	130	住宅に新築	
943	第7地区	483.8	116	住宅に新築	
944	第7地区	182.0	60	住宅に新築	
945	第7地区	331.4	56	住宅に新築	
946	第7地区	1,356.4	304	住宅に新築	
947	第7地区	281.3	63	住宅に新築	
948	第7地区	367.8	104	住宅に新築	

※ 1) 建築面積は、1階部分の床面積とする。

2) 主な用途は、「C0302 土地利用状況」の用途区分のうち対応するものを記入する。

3) 敷地面積、建築面積が不明なものは、空欄とした。

③ 土地利用

C0306 新築動向

(1) 新築状況調書

・都市計画区域内における、平成27年度から過去5年間の新築(建築行為)箇所を年度毎に調べ、以下のようにまとめる

【平成27年度】

位置番号	地区名	敷地面積 (㎡)	建築面積 <sup>※1</sup> (㎡)	主な用途 <sup>※2</sup>	備考
949	第8地区	229.7	46.4	住宅に新築	
950	第8地区	195.3	48.2	住宅に新築	
951	第8地区	1,617.8	330.6	住宅に新築	
952	第8地区	264.8	39.7	商業施設に新築	
953	第8地区	330.8	138.3	住宅に新築	
954	第8地区	159.5	59.6	住宅に新築	
955	第8地区	200.0	52.6	住宅に新築	
956	第8地区	327.3	58.0	住宅に新築	
957	第8地区	286.8	75.4	住宅に新築	
958	第8地区	290.9	63	住宅に新築	
959	第8地区	3,746.8	715	商業施設に新築	
960	第8地区	242.9	88	住宅に新築	
961	第8地区	182.0	69	住宅に新築	
962	第8地区	231.8	75	住宅に新築	
963	第8地区	191.9	79	住宅に新築	
964	第8地区	2,129.0	988	公益施設に新築	
965	第8地区	95.6	30	住宅に新築	
966	第8地区	97.4	30	住宅に新築	
967	第8地区	97.3	30	住宅に新築	

※ 1) 建築面積は、1階部分の床面積とする。

2) 主な用途は、「C0302 土地利用状況」の用途区分のうち対応するものを記入する。

3) 敷地面積、建築面積が不明なものは、空欄とした。

③ 土地利用

C0306 新築動向

(1) 新築状況調書

・都市計画区域内における、平成27年度から過去5年間の新築(建築行為)箇所を年度毎に調べ、以下のようにまとめる

【平成27年度】

位置番号	地区名	敷地面積 (㎡)	建築面積 <sup>※1</sup> (㎡)	主な用途 <sup>※2</sup>	備考
968	第8地区	167.1	45.5	その他に新築	
969	第8地区	231.3	86.9	住宅に新築	
970	第8地区	324.7	93.3	住宅に新築	
971	第8地区	292.5	81.0	住宅に新築	
972	第9地区	2,498.3	1,198.5	工業施設に新築	
973	第9地区	2,975.7	868.3	公益施設に新築	
974	第9地区	8,947.8	205.7	工業施設に新築	
975	大畑中心部	4,550.0	2,480.9	その他に新築	
976	大畑中心部	333.0	106.8	住宅に新築	
977	大畑中心部	167.5	46	住宅に新築	
978	大畑中心部	353.6	68	住宅に新築	
979	大畑中心部	218.8	67	住宅に新築	
980	大畑中心部	339.5	122	住宅に新築	
981	大畑中心部	279.0	145	住宅に新築	
982	大畑中心部	234.2	82	住宅に新築	
983	大畑中心部	328.2	68	商業施設に新築	
984	大畑中心部	241.6	108	住宅に新築	
985	大畑中心部	263.7	80	住宅に新築	
986	大畑中心部	104.4	33	その他に新築	

※ 1) 建築面積は、1階部分の床面積とする。

2) 主な用途は、「C0302 土地利用状況」の用途区分のうち対応するものを記入する。

3) 敷地面積、建築面積が不明なものは、空欄とした。

③ 土地利用

C0306 新築動向

(1) 新築状況調書

・都市計画区域内における、平成27年度から過去5年間の新築(建築行為)箇所を年度毎に調べ、以下のようにまとめる

【平成27年度】

位置番号	地区名	敷地面積 (㎡)	建築面積 <sup>※1</sup> (㎡)	主な用途 <sup>※2</sup>	備考
987	大畑中心部	1,325.8	168.5	住宅に新築	
988	大畑東部	330.6	83.6	住宅に新築	
989	大畑東部	190.2	37.3	住宅に新築	
990	大畑東部	330.9	104.3	住宅に新築	
991	1-1	364.6	79.5	住宅に新築	
992	1-1	7,656.2	918.9	その他に新築	
993	3-1	503.1	80.5	住宅に新築	
994	3-1	263.9	53.0	住宅に新築	
995	3-1	381.3	111.8	住宅に新築	
996	3-1	426.4	70	住宅に新築	
997	3-1	284.5	107	住宅に新築	
998	3-1	426.8	60	住宅に新築	
999	3-1	247.7	52	住宅に新築	
1000	3-1	430.1	74	住宅に新築	
1001	3-1	328.9	57	住宅に新築	
1002	3-1	396.0	145	住宅に新築	
1003	4-1	330.1	123	住宅に新築	
1004	4-1	434.2	85	住宅に新築	
1005	4-1	265.3	114	住宅に新築	

※ 1) 建築面積は、1階部分の床面積とする。

2) 主な用途は、「C0302 土地利用状況」の用途区分のうち対応するものを記入する。

3) 敷地面積、建築面積が不明なものは、空欄とした。

③ 土地利用

C0306 新築動向

(1) 新築状況調書

・都市計画区域内における、平成27年度から過去5年間の新築(建築行為)箇所を年度毎に調べ、以下のようにまとめる

【平成27年度】

位置番号	地区名	敷地面積 (㎡)	建築面積 <sup>※1</sup> (㎡)	主な用途 <sup>※2</sup>	備考
1006	4-1	2,022.1	210.2	商業施設に新築	
1007	4-1	178.5	49.9	住宅に新築	
1008	4-1	1,051.6	176.0	商業施設に新築	
1009	5-1	241.8	110.1	住宅に新築	
1010	8-1	496.2	118.7	住宅に新築	
1011	8-2	331.0	124.4	住宅に新築	
1012	8-2	265.3	60.0	住宅に新築	
1013	8-2	264.8	75.4	住宅に新築	
1014	8-2	366.1	92.7	住宅に新築	
1015	8-2	264.7	81	住宅に新築	
1016	8-2	258.0	69	住宅に新築	
1017	8-2	258.0	69	住宅に新築	
1018	8-2	265.0	53	住宅に新築	
1019	8-2	288.7	58	住宅に新築	
1020	8-2	264.8	61	住宅に新築	
1021	8-2	364.0	104	住宅に新築	
1022	8-2	378.9	100	住宅に新築	
1023	8-2	337.4	127	住宅に新築	
1024	8-2	261.2	86	住宅に新築	

※ 1) 建築面積は、1階部分の床面積とする。

2) 主な用途は、「C0302 土地利用状況」の用途区分のうち対応するものを記入する。

3) 敷地面積、建築面積が不明なものは、空欄とした。

③ 土地利用

C0306 新築動向

(1) 新築状況調書

・都市計画区域内における、平成27年度から過去5年間の新築(建築行為)箇所を年度毎に調べ、以下のようにまとめる

【平成27年度】

位置番号	地区名	敷地面積 (㎡)	建築面積 <sup>※1</sup> (㎡)	主な用途 <sup>※2</sup>	備考
1025	8-2	403.9	73.7	商業施設に新築	
1026	8-2	330.9	84.6	住宅に新築	
1027	8-2	264.9	69.8	住宅に新築	
1028	8-2	267.0	58.0	住宅に新築	
1029	8-2	502.7	87.4	住宅に新築	
1030	南通り地区	331.6	130.8	住宅に新築	
1031	南通り地区	374.0	79.9	住宅に新築	
1032	南通り地区	5,110.6	634.1	工業施設に新築	
1033	南通り地区	131.0	34.8	住宅に新築	
1034	南通り地区	227.1	100	住宅に新築	
1035	南通り地区	13,543.5	5,112	その他に新築	
1036	南通り地区	13,145.7	4,671	その他に新築	
1037	南通り地区	9,166.0	2,235	公益施設に新築	
1038	西通り地区	7,103.7	752	その他に新築	
1039	東通り地区	671.7	91	商業施設に新築	
1040	東通り地区	644.0	253	商業施設に新築	
1041	東通り地区	339.6	81	住宅に新築	
1042	東通り地区	417.3	42	工業施設に新築	
1043	東通り地区	181.8	88	住宅に新築	

※ 1) 建築面積は、1階部分の床面積とする。

2) 主な用途は、「C0302 土地利用状況」の用途区分のうち対応するものを記入する。

3) 敷地面積、建築面積が不明なものは、空欄とした。

③ 土地利用

C0306 新築動向

(1) 新築状況調書

・都市計画区域内における、平成27年度から過去5年間の新築(建築行為)箇所を年度毎に調べ、以下のようにまとめる

【平成27年度】

位置番号	地区名	敷地面積 (㎡)	建築面積 <sup>※1</sup> (㎡)	主な用途 <sup>※2</sup>	備考
1044	東通り地区	671.7	118.3	商業施設に新築	
1045	東通り地区	343.9	101.0	住宅に新築	
1046	東通り地区	403.9	72.5	住宅に新築	
1047	東通り地区	397.1	79.8	住宅に新築	
1048	東通り地区	2,841.1	497.0	工業施設に新築	
1049	北通り地区	249.8	66.2	住宅に新築	
1050	北通り地区	180.0	82.8	住宅に新築	
1051	北通り地区	2,682.9	272.3	商業施設に新築	
1052	大畑山間部	406.1	118.2	住宅に新築	
1053	大畑山間部	314.4	93	住宅に新築	
1054	大畑山間部	477.3	163	住宅に新築	

- ※ 1) 建築面積は、1階部分の床面積とする。
- 2) 主な用途は、「C0302 土地利用状況」の用途区分のうち対応するものを記入する。
- 3) 敷地面積、建築面積が不明なものは、空欄とした。

③ 土地利用

C0306 新築動向

(3)新築状況集計表

・都市計画区域内における、平成27年度から過去5年間の新築(建物用途)箇所を以下の集計表のようにまとめる。

		建物用途											
		住宅		商業施設		工業施設		公益施設		その他		合計	
		件数 (件)	建築面積 (㎡)										
用途地域	23年	103	10,290.3	9	810.3	0	0.0	12	1,738.4	1	3.3	125	12,842.3
	24年	117	9,375.2	6	964.5	1	479.3	6	2,439.1	0	0.0	130	13,258.0
	25年	132	12,905.3	11	1,451.7	2	625.9	8	4,453.9	0	0.0	153	19,436.8
	26年	135	12,410.6	7	1,779.7	1	226.9	13	9,174.0	1	825.0	157	24,416.3
	27年	118	11,248.4	8	4,538.3	3	1,459.0	6	2,643.3	3	2,559.6	138	22,448.6
	計	605	56,229.8	41	9,544.5	7	2,791.1	45	20,448.7	5	3,387.9	703	92,401.9
用途地域外	23年	52	4,704.0	3	832.6	3	657.7	6	5,453.8	1	49.7	65	11,697.8
	24年	60	5,035.3	4	288.5	1	1,394.0	6	4,232.0	0	0.0	71	10,949.9
	25年	69	6,706.6	8	1,664.6	1	404.8	8	7,243.9	1	968.7	87	16,988.5
	26年	54	4,405.8	3	412.1	2	1,350.0	2	5,476.4	4	13,822.0	65	25,466.3
	27年	49	4,239.1	6	983.8	3	1,173.1	1	2,235.4	4	11,453.7	63	20,085.1
	計	284	25,090.8	24	4,181.5	10	4,979.6	23	24,641.5	10	26,294.0	351	85,187.5
合計	23年	155	14,994.3	12	1,642.9	3	657.7	18	7,192.2	2	53.0	190	24,540.1
	24年	177	14,410.5	10	1,253.0	2	1,873.3	12	6,671.1	0	0.0	201	24,207.8
	25年	201	19,611.9	19	3,116.3	3	1,030.7	16	11,697.8	1	968.7	240	36,425.2
	26年	189	16,816.5	10	2,191.8	3	1,576.9	15	14,650.4	5	14,647.0	222	49,882.6
	27年	167	15,487.5	14	5,522.0	6	2,632.1	7	4,878.7	7	14,013.3	201	42,533.7
	計	889	81,320.6	65	13,726.1	17	7,770.7	68	45,090.1	15	29,681.9	1054	177,589.4

③ 土地利用

C0307 法適用状況

(2) 法適用現況調書

・都市計画区域内における、調査時点の土地利用関連諸制度の法適用状況を以下の調書のようにまとめる。

地域・地区	名称	決定主体	指定年月日	面積 (ha)	備考
都市計画区域	むつ都市計画区域	県	H23.8.31	15,821.0	
むつ地区	農業振興地域	市		13,738.0	
	農用地区域			3,118.0	
大畑地区	農業振興地域	市	S47	2,128.0	
	農用地区域		S54	355.0	
	農用地区域		H9.6	327.0	
鳥獣保護区	鳥獣保護区	県	S34.7.1	4,369.0	大湊湾周辺
むつ地区	急傾斜地崩壊危険区域		H17.9.7	7.2	
大畑地区			H5.3.19	13.6	
国定公園	下北半島国定公園	国			
むつ地区	騒音規制法第3条に基づく指定地域	市	S51.2.12	1,199.0	
むつ地区	振動規制法第3条に基づく指定地域		S52.12.27	1,199.0	
むつ地区	悪臭防止法第3条に基づく指定地域	市	S48.3.1	4,095.0	
大畑地区			H3.3.29	2,450.0	
	文化財保護法	国			
立地適正化計画	居住誘導区域	市	H29.2	905.2	
	都市機能誘導区域			405.9	

※ 1) 決定主体は、国・県・市町村・その他による決定かを区別する。

2) 面積は、全体の適用される区域とする。(収集可能な範囲で可)

③ 土地利用

C0308 農林漁業関係施策適用状況

(1) 農林漁業関係施策調書

・都市計画区域内における、調査時点の農林漁業関係施策「かんがい排水事業・ほ場整備事業・その他事業（構造改善事業、農業近代化事業等）」について調査し、以下の調書のようにまとめる

位置番号	地区名	事業種別※1	事業主体	受益面積等※2 (うち市街化区域内受益面積)	着工年度	完了年度	事業状態※3	施策種別※4	備考※5
				ha( ha)					
				ha( ha)					
該当なし

- ※ 1) 事業種別の欄は、「かんがい排水事業・ほ場整備事業・その他事業（構造改善事業、農業近代化事業等）」の順にまとめて記載する。
- 2) 受益地の中に市街化区域が含まれている場合には、その面積を( )内に書き、備考欄に土地利用状況等を記載する。
- 3) 事業状態の欄は、「完了・事業中・計画中」を記載する。
- 4) 施策種別の欄は、「直轄、補助、融資等」を記載する。
- 5) 備考の欄には、事業を具体的に記載する。

④ 建物

C0401 建物利用現況

(2) 建物用途別現況集計表

・都市計画区域内(市街化区域・市街化調整区域毎)における、調査時点の「(1)建物用途別現況図」より、棟数を地区別に集計し、以下のようにまとめる。

地区名	1 業務施設 (棟)	2 商業施設								3 宿泊施設 (棟)	4 商業系 用途複合 施設 (棟)	5 住宅		6 共同住宅 (棟)	7 店舗等 併用住宅 (棟)	8 店舗等 併用共同 住宅 (棟)	9 作業所 併用住宅 (棟)	10 官公 庁施設 (棟)
		(1) (棟)	(2) (棟)	(3) (棟)	(4) (棟)	(5) (棟)	(6) (棟)	(7) (棟)	(8) (棟)			(1) (棟)	(2) (棟)					
1.第1地区	23	6	4	3								2,220		256	73		23	2
2.第2地区	38	29	8	6	33			2	3		8	1,967		157	106	2	4	8
3.第3地区	79	72	12	23	1			3			3	2,728		194	92	1	7	8
4.第4地区	77	38	7	4				4	6			1,231		147	39	6	2	41
5.第5地区	66	9	14	33							3	2,154		149	94	5	13	
6.第6地区	191	82	31	31	74			2	2		32	2,313		231	266	19	16	20
7.第7地区	89	30	16	18	1			5			19	2,230		207	101	5	3	1
8.第8地区	143	41	8	37				5	1		8	3,214		289	77	7	5	13
9.第9地区	30	3		2								63		5				
10.大畑中心部	102	41	12	16	13				1		10	2,947		45	194		11	22
11.大畑東部	26	3						3			1	1,376		9	13		5	
12.大畑西部	12	3									2	1,051		2	20		3	3
13.大畑山間部(用途内)												10						
用途地域 計	876	357	112	173	122	0	24	13	0	86	0	23,504	0	1,691	1,075	45	92	118

地区名	11 文教厚生施設							12 運輸倉庫施設			13 工場					14 農林 漁 業用施設 (棟)	15 供給 処理施設 (棟)	16 防衛施設 (棟)	17 その他 (棟)
	(1) (棟)	(2) (棟)	(3) (棟)	(4) (棟)	(5) (棟)	(6) (棟)	(7) (棟)	(1) (棟)	(2) (棟)	(3) (棟)	(1) (棟)	(2) (棟)	(3) (棟)	(4) (棟)	(5) (棟)				
1.第1地区		65	15	14	24	19	23		9				6	2		59	5		17
2.第2地区		20	4	1	10	12	19	9	18	1			25	1	2	28	4		4
3.第3地区	12	47	18	25	9	12	12	2	6	1			3	2	10	31	4		8
4.第4地区	1	25	10	6	41	8	6		5				1		1	9	14		8
5.第5地区	1	14	6	1	3	3	13		3				5	6	9	56	8		8
6.第6地区	2	20	15	1	27	5	60	4	27				10	5		12	36	20	16
7.第7地区		35	11		2	4	13	3	15		19	9			19	9	3		14
8.第8地区		15	14	7	1	15	6		40		6	12				23	23	12	10
9.第9地区	20		4	6		11		4	50			16	19	5	1	37	9		23
10.大畑中心部		15	20	1	13	24	48	4	5	3		38	9		7	36	15		29
11.大畑東部		8	3			1	11		1			29				41	11		1
12.大畑西部		2	6	4		6	4	1	1			1	2		2	45	2		5
13.大畑山間部(用途内)												27				31			3
用途地域 計	36	266	126	66	130	120	215	27	180	5	25	151	74	8	86	441	107	0	146

④ 建物

C0401 建物利用現況

(2) 建物用途別現況集計表

・都市計画区域内(市街化区域・市街化調整区域毎)における、調査時点の「(1)建物用途別現況図」より、棟数を地区別に集計し、以下のようにまとめる。

地区名	1 業務施設 (棟)	2 商業施設								3 宿泊施設 (棟)	4 商業系 用途複合 施設 (棟)	5 住宅		6 共同住宅 (棟)	7 店舗等 併用住宅 (棟)	8 店舗等 併用共同 住宅 (棟)	9 作業所 併用住宅 (棟)	10 官公 庁施設 (棟)
		(1) (棟)	(2) (棟)	(3) (棟)	(4) (棟)	(5) (棟)	(6) (棟)	(7) (棟)	(8) (棟)			(1) (棟)	(2) (棟)					
14.1-1	8	3										278		1	4			
15.2-1	13			2								535		18	5		6	4
16.3-1	28	2		4				4				1,281		23	22		4	
17.4-1	27	24		4				8	1		29	1,102		50	29	2		
18.5-1	64	7	3	9								1,070		35	52		11	
19.6-1												164			9			
20.7-1																		
21.8-1	3			6								515		35	11			
22.8-2	372	72	11	12					9		26	2,699		83	79	4	7	
23.9-1																		4
24.南通り地区	124	10	14	2						23		1,774		7	53		18	6
25.西通り地区	5	2								1		997		23	11			3
26.東通り地区	101	9		12						46		1,869		49	62			1
27.北通り地区	98	12	2	2	3			11		9		2,115			22		4	62
28.大畑山間部	31	8	2					1		6		539		35	15			5
用途地域外 計	874	149	32	53	3	0	24	10	0	140	0	14,938	0	359	374	6	50	85
計	1,750	506	144	226	125	0	48	23	0	226	0	38,442	0	2,050	1,449	51	142	203

地区名	11 文教厚生施設							12 運輸倉庫施設			13 工場					14 農林 漁 業用施設 (棟)	15 供給 処理施設 (棟)	16 防衛施設 (棟)	17 その他 (棟)
	(1) (棟)	(2) (棟)	(3) (棟)	(4) (棟)	(5) (棟)	(6) (棟)	(7) (棟)	(1) (棟)	(2) (棟)	(3) (棟)	(1) (棟)	(2) (棟)	(3) (棟)	(4) (棟)	(5) (棟)				
14.1-1			2	33		2	6			1			2			25	3	313	55
15.2-1			3	1		1	6		1	6						14			14
16.3-1			3				1			6		5	12		1	30	1		6
17.4-1			2		4	15	19			10		4	12		2	56			18
18.5-1		6	3	22		6	11			1		34	12		5	74	3		21
19.6-1																12			1
20.7-1																			
21.8-1			2			1				7		12				9			
22.8-2		31	10	1		23	13	1	39			62	7		28	177	18		22
23.9-1																23			2
24.南通り地区		73	13			36	25	3	38			54	2	5	2	519	36		26
25.西通り地区		15	12			11	33	2	6			1	27			312	5	133	9
26.東通り地区		1	6			3	10	1	9		2	11	6		5	300	2		30
27.北通り地区	3	21	20			19	30	3	8		1	38	3		15	408	3		47
28.大畑山間部		44	6	7		4	33			1		16	10		3	260	4		24
用途地域外 計	3	191	82	64	4	121	187	11	132	0	3	237	93	5	61	2,219	75	446	275
計	39	457	208	130	134	241	402	38	312	5	28	388	167	13	147	2,660	182	446	421

④ 建物

C0402 大規模小売店舗等の立地状況

(2)大規模小売店舗等の立地状況調書

【用途地域】

位置 番号	地区名	施 設 用 途			延床面積 (㎡)	備考
		大分類※ <sup>1</sup>	中分類※ <sup>2</sup>	施設名称		
1	第3地区	大規模小売店舗施設	スーパー	マエダストア大湊パイパス店	1,679.0	
2	第3地区	大規模小売店舗施設	その他	TSUTAYA むつ店	1,961.0	
3	第3地区	大規模小売店舗施設	スーパー	ユニバースむつ旭町店	2,044.0	
4	第3地区	大規模小売店舗施設	家電専門店	ヤマダ電機テックランドむつ店	2,159.0	
5	第3地区	大規模小売店舗施設	食品スーパー	さとちよう 中央店	2,750.0	
6	第3地区	大規模小売店舗施設	ホームセンター	サンデーむつ中央店	2,975.0	
7	第4地区	大規模小売店舗施設	その他	シャンブル むつ店	998.0	
8	第4地区	大規模小売店舗施設	ホームセンター	サンワ むつ店	2,998.0	
9	第4地区	大規模小売店舗施設	家電専門店	ケースデンキ むつ店		
10	第6地区	大規模小売店舗施設	食品スーパー	佐藤長新町店	1,500.0	
11	第5地区	大規模小売店舗施設	スーパー	むつ柳町複合商業施設	4,019.0	
12	第6地区	大規模小売店舗施設	百貨店	むつ松木屋	4,941.0	
13	第6地区	大規模小売店舗施設	ショッピングセンター	マエダ本店	13,299.0	
14	第8地区	大規模小売店舗施設	スーパー	マエダストア 苫生店		
15	大畑中心部	大規模小売店舗施設	ホームセンター	ホームマックニコット大畑店	1,336.0	
16	大畑中心部	大規模小売店舗施設	スーパー	マエダモール大畑	2,292.0	

※ 1)大分類は、大規模小売店舗施設、大規模集客施設に区分する。

2)中分類は、大規模小売店舗施設は、「食品スーパー、百貨店、スーパー、ショッピングセンター、寄合百貨店、小売市場、ホームセンター、家具専門店、家電専門店、書籍専門店、その他」に区分し、大規模集客施設は、「建築基準法に基づく大規模集客施設(床面積1万㎡超の店舗、映画館、アミューズメント施設、展示場、その他)」に区分する。また、大規模小売店舗でない大規模集客施設は、「店舗以外」とする。

3)延床面積は、収集可能な範囲でよい。(例:1階から上層階まで同一の床面積とみなして、建物利用現況図上で計測した建築面積に階数を乗算して算出する 等)

④ 建物

C0402 大規模小売店舗等の立地状況

(2)大規模小売店舗等の立地状況調書

【用途地域外】

位置 番号	地区名	施 設 用 途			延床面積 (㎡)	備考
		大分類 <sup>※1</sup>	中分類 <sup>※2</sup>	施設名称		
17	4-1	大規模小売店舗施設	食品スーパー	ファミリーマートさとう中央店・薬王堂むつ中央店	1,975.0	
18	4-1	大規模小売店舗施設	スーパー	マエダストアむつ中央店	1,990.0	

- ※ 1)大分類は、大規模小売店舗施設、大規模集客施設に区分する。
- 2)中分類は、大規模小売店舗施設は、「食品スーパー、百貨店、スーパー、ショッピングセンター、寄合百貨店、小売市場、ホームセンター、家具専門店、家電専門店、書籍専門店、その他」に区分し、大規模集客施設は、「建築基準法に基づく大規模集客施設(床面積1万㎡超の店舗、映画館、アミューズメント施設、展示場、その他)」に区分する。また、大規模小売店舗でない大規模集客施設は、「店舗以外」とする。
- 3)延床面積は、収集可能な範囲でよい。(例:1階から上層階まで同一の床面積とみなして、建物利用現況図上で計測した建築面積に階数を乗算して算出する 等)

④ 建物

C0403 住宅の所有関係別、建て方別世帯数

(1)住宅の所有関係別世帯数集計表

・国勢調査から収集し、都市計画の区分毎に住宅の所有関係別世帯数をとりまとめる。

		住宅に居住する 一般世帯数 (世帯)	住宅の所有関係別世帯数				
			持ち家 (世帯)	公営・都市機構・ 公社の借家 (世帯)	民営の借家 (世帯)	給与住宅 (世帯)	間借り (世帯)
平成 17年	行政区域	24,100	17,563	704	4,353	1,162	318
	都市計画区域	21,197	15,014	553	4,238	1,105	287
	市街化区域	14,794	9,888	389	3,418	884	215
	市街化調整区域	6,403	5,126	164	820	221	72
	都市計画区域外	2,903	2,549	151	115	57	31
平成 22年	行政区域	24,543	17,405	631	5,057	1,125	325
	都市計画区域	21,866	15,018	514	4,945	1,094	295
	市街化区域	15,185	9,873	364	3,937	813	198
	市街化調整区域	6,681	5,145	150	1,008	281	97
	都市計画区域外	2,677	2,387	117	112	31	30
平成 27年	行政区域	24,116	17,434	584	4,802	942	354
	都市計画区域	21,648	15,208	479	4,717	911	333
	市街化区域	14,964	10,010	353	3,707	668	226
	市街化調整区域	6,684	5,198	126	1,010	243	107
	都市計画区域外	2,468	2,226	105	85	31	21

出典：総務省統計局「国勢調査」

※ 1)町丁・字単位での集計のため、総数と合致しない。

④ 建物

C0403 住宅の所有関係別、建て方別世帯数

(2)住宅の建て方別世帯数集計表

・国勢調査から収集し、都市計画の区分毎に住宅の建て方別世帯数をとりまとめる。

		主世帯数 (世帯)	1戸建て (世帯)	長屋建て (世帯)	共同住宅				その他 (世帯)
					1～2 階建て (世帯)	3～5 階建て (世帯)	6～10 階建て (世帯)	11階建て 以上 (世帯)	
平成 17年	行政区域	23,782	20,229	1,138	1,572	778	0	0	65
	都市計画区域	20,910	17,528	1,004	1,551	778	0	0	49
	市街化区域	14,579	11,822	777	1,301	640	0	0	39
	市街化調整区域	6,331	5,707	227	250	138	0	0	10
	都市計画区域外	2,872	2,701	134	21	0	0	0	16
平成 22年	行政区域	24,218	20,278	1,023	2,092	803	5	0	17
	都市計画区域	21,571	17,746	926	2,074	803	5	0	16
	市街化区域	14,986	11,917	719	1,731	600	5	0	13
	市街化調整区域	6,585	5,829	207	344	203	0	0	3
	都市計画区域外	2,647	2,532	97	18	0	0	0	1
平成 27年	行政区域	23,762	19,913	880	2,188	725	6	0	50
	都市計画区域	21,315	17,577	801	2,158	725	6	0	48
	市街化区域	14,738	11,751	639	1,767	536	6	0	39
	市街化調整区域	6,576	5,826	162	391	189	0	0	9
	都市計画区域外	2,447	2,336	79	30	0	0	0	2

出典：総務省統計局「国勢調査」

※ 1)町丁・字単位での集計のため、総数と合致しない。

⑤ 都市施設

C0501 都市施設の位置、内容等

(2) 都市計画道路の調書

・都市計画区域内における、平成27年度末現在の都市計画道路について、以下の調書のようにまとめる。

都市計画道路名称		機能分類	道路種別	計画決定				整備状況		備考
路線番号	路線名			当初年月日	最終年月日	幅員(m)	延長(m)	整備済(m)	未整備(m)	
3・3・4	上野線	幹線	市道	S48.11.22	H23.9.6	22	740	740	0	
3・4・1	横迎町中央2号線	幹線	市道	S15.5.1	H25.7.19	20	3,570	2,410	1,160	
3・4・2	仲町小平館線	幹線	国県	S37.3.1	H23.8.31	16	4,820	4,820	0	
3・4・3	金曲金谷線	幹線	市道	S15.5.1	H23.9.6	20	2,520	2,520	0	
3・4・4	横迎町中央線	幹線	国県	S15.5.1	H23.8.31	16	3,170	3,170	0	
3・4・5	柳町桜木町線	幹線	国県	S50.3.13	H23.8.31	16	11,150	11,150	0	
3・4・6	大曲中央線	幹線	一県	S15.5.1	H23.8.31	18	6,390	6,390	0	
3・4・7	海老川柳町線	幹線	一県	S15.5.1	H23.8.31	16	1,870	1,870	0	
3・4・8	大畑本町松ノ木線	幹線	市道	S48.11.22	H23.9.6	19	880	880	0	
3・4・9	高待二枚橋線	幹線	国県	S48.11.22	H23.8.31	16.5	6,800	6,800	0	
3・5・2	田名部駅停車場線	幹線	一県	S15.5.1	H23.8.31	12	310	310	0	
3・5・3	小川町代官山線	幹線	一県	S15.5.1	H23.8.31	12	470	470	0	
3・5・4	海老川むつ病線	幹線	市道	S37.3.1	H23.9.6	12	920	920	0	
3・5・7	下北駅緑町線	幹線	一県	S15.5.1	H23.8.31	12	850	850	0	
3・5・8	横迎町明神川線	幹線	市道	S15.5.1	H23.9.6	12	500	500	0	
3・5・11	大湊浜町八森線	幹線	市道	S13.5.4	H23.9.6	12	260	260	0	

出典：青森県の都市計画【資料編】

- ※ 1)機能分類は、自動車専用道路…自専、主要幹線街路…主要、幹線街路…幹線、補助幹線街路…補助、区画街路…区画、特殊街路…特殊に区分する。  
 2)道路種別は、一般国道(直轄)…国直、一般国道(県)…国県、有料道路…有道、主要地方道…主地、一般県道…一県、市町村道…市道・町道・村道に区分する。  
 3)整備済には、改良済と概成済延長を合計した延長を記載する。  
 4)備考には、事業中の延長を記載する。

⑤ 都市施設

C0501 都市施設の位置、内容等

(3) 都市計画公園の調書

・都市計画区域内における、平成27年度末現在の都市計画公園について、以下の調書のようにまとめる。

都市計画公園名称		公園 種類	公園 種別	位置	計画決定(最終)		整備(開設)済			備考
公園番号	公園・緑地名				年月日	面積(ha)	年月日	面積(ha)	率(%)	
2・2・1	上町児童公園	住区	街区	むつ市大湊上町5番地	S41.3.17	0.18	S41.3.17	0.18	100.0	
2・2・2	宇田児童公園	住区	街区	むつ市宇田町210番地	S41.3.17	0.29	S41.3.17	0.29	100.0	
2・2・3	新町児童公園	住区	街区	むつ市新町206番地	S43.8.16	0.23	S43.8.16	0.23	100.0	
2・2・4	柳町児童公園	住区	街区	むつ市柳町一丁目296番地	S44.5.20	0.15	S44.5.20	0.15	100.0	
2・2・5	文京児童公園	住区	街区	むつ市文京町224番地	S45.8.8	0.15	S45.8.8	0.15	100.0	
2・2・6	宇曾利川児童公園	住区	街区	むつ市大湊字宇曾利川村45番地1	S46.4.1	0.29	S46.4.1	0.29	100.0	
2・2・7	むつ北児童公園	住区	街区	むつ市柳町二丁目155番地	S47.5.11	0.25	S47.5.11	0.25	100.0	
2・2・8	小川町児童公園	住区	街区	むつ市小川町一丁目416番地	S48.7.6	0.26	S48.7.6	0.26	100.0	
2・2・9	横迎町児童公園	住区	街区	むつ市横迎町二丁目229番地	S49.6.20	0.35	S49.6.20	0.35	100.0	
2・2・10	川守児童公園	住区	街区	むつ市川守町20番1	S54.1.30	0.38	S54.1.30	0.38	100.0	
2・2・11	旭町児童公園	住区	街区	むつ市旭町243番1	H1.12.11	0.19	H1.12.11	0.19	100.0	
2・2・12	中島児童公園	住区	街区	むつ市大畑町中島72番地2	H23.9.6	0.18	S45.4.1	0.18	100.0	
3・3・1	代官山公園	住区	近隣	むつ市小川町二丁目57番	H5.12.15	1.70	S55.3.27	1.10	64.7	
4・4・1	水源池公園	住区	地区	むつ市宇田町368番	S52.12.10	5.60	S52.12.10	5.60	100.0	
4・4・2	金谷公園	住区	地区	むつ市金谷一丁目330番1	H1.11.29	4.10	H1.11.29	4.10	100.0	
6・4・1	大畑中央公園	都市	運動	むつ市大畑町涌館地内	H23.9.6	9.80	H15.3.31	6.98	71.2	
6・5・1	むつ運動公園	都市	運動	むつ市山田町43番地1	S46.8.14	14.30	S44.3.31	—	—	
	早掛沼公園	特殊	風致	むつ市田名部字原釜35番地36	—	7.40	—	7.40	100.0	
1	むつ市墓地公園	特殊	墓園	むつ市田名部字二又川目41番地70	S52.2.15	13.40	H3.4.1	13.40	100.0	

出典:青森県の都市計画【資料編】

- ※ 1)公園種類は、住区基幹公園…住区、都市基幹公園…都市、特殊公園…特殊、大規模公園…大規模、その他の都市公園…その他に区分する。  
 2)公園種別は、街区公園…街区、近隣公園…近隣、地区公園…地区、総合公園…総合、運動公園…運動、風致公園…風致、広域公園…広域、都市緑地…都緑、緑道…緑道、広場公園…広場、墓園…墓園に区分する。

⑤ 都市施設

C0501 都市施設の位置、内容等

(4) 下水道施設の調書

・都市計画区域内における、平成27年度末現在の下水道施設について、以下の調書のようにまとめる。

公共下水道名称	事業区分	全体計画		都市計画決定		事業期間	備考
		計画面積 (ha)	計画人口 (人)	面積 (ha)	最終告示 年月日		
むつ処理区	単独公共	1280.0	23,800	1280.0	H7.12.15	H8.1.24～H30.3.31	
大畑処理区	単独公共	295.0	4,200	295.0	H15.5.21	H8.1.24～H30.3.31	

出典：青森県の都市計画【資料編】

※ 1) 事業区分には、単独公共か流関公共を記入する。

都市下水路名称	施工年度	集水面積 (ha)	概要			備考
			計画下水路延長 (m)	断面 (m)	放流先	

該当なし

※ 1) 備考には、公共下水道へ切替を行った年度を記入する。

⑤ 都市施設

C0501 都市施設の位置、内容等

(5) その他の都市施設の調書

・都市計画区域内における、平成27年度末現在のその他の都市施設について、以下の調書のようにまとめる。

その他の都市施設名称	施行者名	計画面積 (ha)	併用面積 (ha)	処理能力 併用 (kl/日、t/日、休/日)	決定年月日	位置	備考
むつ衛生センター	下北地域広域行政事務組合	2.2	2.2	220	S49.12.12	むつ市奥内字今泉	無指定
アックス・グリーン	下北地域広域行政事務組合	2.3	2.3	144(資源化施設28t/日)	H23.9.6	むつ市奥内字今泉	無指定
大畑ごみ焼却場	むつ市(旧大畑町)	—	—	20	H23.9.6	むつ市大畑町水木沢	稼働停止
地方卸売市場大漁(株) むつ総合卸売市場	大漁(株)むつ総合卸売市場	4.5	4.5	69	S63.11.1	むつ市大曲二丁目	無指定
大畑町魚市場	むつ市	0.7	0.7	26.9	H26.12.5	むつ市大畑町湊村	準工業地域
むつ市火葬場	むつ市	0.3	0.3	8	H23.9.6	むつ市美里町	無指定
大畑斎場	むつ市(旧大畑町)	0.8	0.8	2	H23.9.6	むつ市大畑町正津川	無指定

出典: 青森県の都市計画【資料編】

※ 1) その他の都市施設は、市場、と畜場、火葬場、汚物処理場、ごみ焼却場、その他の処理施設を記入する。

⑤ 都市施設

C0501 都市施設の位置、内容等

(7) 都市計画事業の執行状況調書

・上記で図示した都市計画道路及び都市計画公園の執行状況を、以下の調書のようにまとめる。

位置 番号	事業名称	施工者	事業規模	事業期間	事業費 (千円)	整備済	備考
3・3・4	上野線	—	740m	—	—	740m	
3・4・1	横迎町中央2号線	—	3,570m	—	—	2,570m	残1,160m未着手
3・4・2	仲町小平館線	—	4,820m	—	—	4,820m	
3・4・3	金曲金谷線	—	2,520m	—	—	2,520m	
3・4・4	横迎町中央線	—	3,170m	—	—	3,170m	
3・4・5	柳町桜木町線	—	11,150m	—	—	11,150m	
3・4・6	大曲中央線	—	6,390m	—	—	6,390m	
3・4・7	海老川柳町線	—	1,870m	—	—	1,870m	
3・4・8	大畑本町松ノ木線	—	880	—	—	880	
3・4・9	高待二枚橋線	—	6,800m	—	—	6,800m	
3・5・2	田名部駅停車場線	—	310m	—	—	310m	
3・5・3	小川町代官山線	—	470m	—	—	470m	
3・5・4	海老川むつ病線	—	920m	—	—	920m	
3・5・7	下北駅緑町線	—	850m	—	—	850m	
3・5・8	横迎町明神川線	—	500m	—	—	500m	
3・5・11	大湊浜町八森線	—	260m	—	—	260m	

※ 1) 事業規模は、幅員(m)、延長(km)及び面積(ha)を記入する。また、整備済(改良済と概成済の合計)は、延長(km)及び面積(ha)を記入する。

⑤ 都市施設

C0501 都市施設の位置、内容等

(7) 都市計画事業の執行状況調書

・上記で図示した都市計画道路及び都市計画公園の執行状況を、以下の調書のようにまとめる。

位置 番号	事業名称	施工者	事業規模	事業期間	事業費 (千円)	整備済	備考
2・2・1	上町児童公園	—	0.18ha	—	—	0.18ha	
2・2・2	宇田児童公園	—	0.29ha	—	—	0.29ha	
2・2・3	新町児童公園	—	0.23ha	—	—	0.23ha	
2・2・4	柳町児童公園	—	0.15ha	—	—	0.15ha	
2・2・5	文京児童公園	—	0.15ha	—	—	0.15ha	
2・2・6	宇曾利川児童公園	—	0.29ha	—	—	0.29ha	
2・2・7	むつ北児童公園	—	0.25ha	—	—	0.25ha	
2・2・8	小川町児童公園	—	0.26ha	—	—	0.26ha	
2・2・9	横迎町児童公園	—	0.35ha	—	—	0.35ha	
2・2・10	川守児童公園	—	0.38ha	—	—	0.38ha	
2・2・11	旭町児童公園	—	0.19ha	—	—	0.19ha	
2・2・12	中島児童公園	—	0.18ha	—	—	0.18ha	
3・3・1	代官山公園	—	1.70ha	—	—	1.10ha	残0.6ha未着手
4・4・1	水源池公園	—	5.60ha	—	—	5.60ha	
4・4・2	金谷公園	—	4.10ha	—	—	4.10ha	
6・4・1	大畑中央公園	—	9.80ha	—	—	6.98ha	残2.82ha未着手
6・5・1	むつ運動公園	—	14.30ha	—	—	14.30ha	
	早掛沼公園	—	7.40ha	—	—	7.40ha	
1	むつ市墓地公園	—	13.40ha	—	—	13.40ha	

※ 1) 事業規模は、幅員(m)、延長(km)及び面積(ha)を記入する。また、整備済(改良済と概成済の合計)は、延長(km)及び面積(ha)を記入する。

⑤ 都市施設

C0502 道路の状況

影響

(2) 道路現況集計表

・道路現況図で着色した、都市計画区域内(市街化区域・市街化調整区域毎)における、調査時点のすべての道路について、以下のように幅員区分別延長を集計する。

【用途地域】

地区名	道路法による道路					道路法によらない道路	
	4m未満		4m以上 6m未満 (m)	6m以上 15m未満 (m)	15m以上 (m)	4m未満	4m以上 (m)
	建物が建ち 並んでいる (m)	建物が建ち 並んでいない (m)				建物が建ち 並んでいる (m)	
1.第1地区	2,371.2	0.0	9,387.1	3,116.3	1,139.4	9,291.6	3,845.8
2.第2地区	842.8	0.0	6,563.6	6,020.8	1,490.3	3,004.9	5,745.4
3.第3地区	119.8	0.0	5,622.7	11,976.9	3,028.1	2,096.0	10,259.7
4.第4地区	324.3	0.0	2,010.8	5,703.2	4,146.9	3,599.5	4,463.5
5.第5地区	78.8	0.0	5,373.6	5,775.9	2,615.8	5,574.6	7,792.0
6.第6地区	1,185.5	0.0	4,289.4	8,276.0	2,068.5	6,856.7	7,541.3
7.第7地区	870.9	0.0	4,574.0	9,365.3	1,468.6	4,118.6	7,054.6
8.第8地区	778.4	0.0	8,938.5	6,148.7	2,407.8	4,383.0	13,669.7
9.第9地区	0.0	0.0	0.0	200.4	0.0	751.1	6,299.7
10.大畑中心部	5,027.1	0.0	7,194.3	10,722.4	2,344.7	5,111.5	4,589.3
11.大畑東部	3,403.6	0.0	1,972.9	3,549.0	515.2	896.1	577.3
12.大畑西部	1,943.5	0.0	2,170.8	3,717.5	827.8	1,138.4	1,552.2
13.大畑山間部( )	0.0	0.0	815.4	50.9	0.0	1,285.3	1,034.4
計	16,945.7	0.0	58,913.0	74,623.3	22,053.0	48,107.3	74,424.8

⑤ 都市施設

C0502 道路の状況

(2) 道路現況集計表

・道路現況図で着色した、都市計画区域内(市街化区域・市街化調整区域毎)における、調査時点のすべての道路について、以下のように幅員区分別延長を集計する。

【用途地域外】

地区名	道路法による道路					道路法によらない道路	
	4m未満		4m以上 6m未満 (m)	6m以上 15m未満 (m)	15m以上 (m)	4m未満	4m以上 (m)
	建物が建ち 並んでいる (m)	建物が建ち 並んでいない (m)				建物が建ち 並んでいる (m)	
14.1-1	1,351.4	0.0	2,180.8	2,857.8	0.0	1,255.8	1,220.8
15.2-1	0.0	0.0	1,546.2	993.0	0.0	463.2	3,054.5
16.3-1	237.9	0.0	6,839.4	4,010.5	0.0	779.1	3,080.0
17.4-1	1,615.3	0.0	1,638.2	12,934.1	0.0	1,786.1	4,762.0
18.5-1	1,395.0	45.7	2,893.0	6,268.1	760.0	5,072.6	4,610.5
19.6-1	0.0	0.0	187.2	84.8	0.0	0.0	1,740.6
20.7-1	0.0	0.0	0.0	132.2	78.9	0.0	23.0
21.8-1	0.0	0.0	1,405.9	888.8	185.5	515.5	3,814.8
22.8-2	146.2	0.0	5,298.3	9,932.0	8,045.4	7,250.7	11,282.0
23.9-1	0.0	0.0	0.0	0.0	0.0	40.5	2,140.1
24.南通り地区	1,684.3	0.0	9,095.0	8,906.9	10,564.9	18,139.0	2,725.4
25.西通り地区	879.8	2,767.3	15,581.9	7,827.7	0.0	6,932.1	2,357.6
26.東通り地区	0.0	0.0	6,435.2	8,767.6	0.0	13,150.2	11,583.0
27.北通り地区	1,417.8	185.7	24,447.3	14,589.7	2,191.5	14,208.5	6,268.0
28.大畑山間部	2,611.3	0.0	5,471.3	11,851.5	3,313.4	2,735.9	2,384.1
計	11,338.9	2,998.7	83,019.6	90,044.6	25,139.6	72,329.3	61,046.3

⑥ 交通

C0601 主要な幹線の断面交通量等

(1) 主要幹線道路の断面交通量等調査

・全国道路交通情勢調査(道路交通センサス)報告書より、都市計画区域内における、主要幹線道路の断面交通量等を以下の調査のようにまとめる。

位置 番号	路線名	観測 地点名	平成22年			平成27年		
			昼間12時間 交通量 (台)	24時間 交通量 (台)	混雑時平均 旅行速度 (km/h)	昼間12時間 交通量 (台)	24時間 交通量 (台)	混雑時平均 旅行速度 (km/h)
Q11130	一般国道279号	むつ市大畑町二枚橋	4,040	4,929	51.1	3,539	4,388	51.6
Q11140	一般国道279号	むつ市大字関根字北関根ノ内袖角地342-6	9,001	10,981	38.6	7,877	9,925	33.2
Q11150	一般国道279号	むつ市大曲二丁目1-1	6,273	7,653	37.8	5,619	7,024	37.4
Q11160	一般国道279号	むつ市大字奥内字近川8-47	8,463	10,325	53.9	7,492	9,440	46.6
Q11200	一般国道279号	むつ市大畑町新町19	2,149	2,724	39.9	1,758	2,145	25.3
Q11210	一般国道279号	むつ市本町	6,013	7,516	27.4	4,991	6,239	22.0
Q11440	一般国道338号	むつ市大湊上町	9,929	12,113	46.7	9,659	12,267	47.3
Q11450	一般国道338号	むつ市大平町37-17	9,331	11,664	23.0	8,529	10,747	22.3
Q11460	一般国道338号	むつ市小川町一丁目4-19	11,903	13,302	24.1	10,170	12,916	23.2
Q11470	一般国道338号	むつ市大字田名部字品ノ木	5,240	6,393	38.1	5,852	7,315	27.8
Q11570	一般国道338号	むつ市大湊新町	4,733	5,774	35.6	5,081	6,300	34.5
Q11580	一般国道338号	むつ市十二林	11,932	14,557	30.1	11,532	14,646	32.8
Q40210	むつ恐山公園大畑線	むつ市大字田名部字二又	453	530	32.4	378	488	28.9
Q60970	赤川下北停車場線	むつ市仲町	13,862	16,912	41.9	12,809	16,396	37.8
Q60980	海老川新町線	むつ市海老川町2-20	8,756	10,945	24.3	7,187	9,056	25.6

出典：青森県「平成27年度センサス調査結果」

⑥ 交通

C0602 鉄道の状況

(1) 鉄道(JR等)の状況調書

・都市計画区域内における、鉄道(JR線)の状況について、以下の調書のようにまとめる。

路線名	駅名	運営会社	運行頻度(平日) (本/日)	年間乗降客数(人)			備考
				平成17年	平成22年	平成27年	
大湊線	大湊駅	東日本旅客鉄道	9	70,080	87,600	66,430	
大湊線	下北駅	東日本旅客鉄道	9	70,810	72,270	70,810	
大湊線	赤川駅	東日本旅客鉄道	9	-	-	-	無人駅
大湊線	金谷沢駅	東日本旅客鉄道	9	-	-	-	無人駅
大湊線	近川駅	東日本旅客鉄道	9	-	-	-	無人駅

出典: JR東日本「各駅の乗車人員」

※1) 無人駅の乗降客数は集計していない。

※2) 年間の乗車人員を記載した

⑥ 交通

C0603 バスの状況

(1) バスの乗降客数・運行状況調書

・平成27年度の都市計画区域内における、路線毎の乗降客数(日平均)、運行路線/停留所位置、運行頻度(本/日)を以下の調書のようにまとめる。

区分	事業者名	系統	路線名	乗降客総数(日平均) (人)	運行頻度(平日) (本/日)	備考
路線バス(民間)	下北交通		むつ・佐井線	—	6.8	
路線バス(民間)	下北交通		むつ線	—	6.7	
路線バス(民間)	下北交通		泊線	—	5.0	
路線バス(民間)	下北交通		野辺地線	—	6.2	
路線バス(民間)	下北交通		青森線	—	4.0	
路線バス(民間)	下北交通		尻屋線	—	4.3	
路線バス(民間)	下北交通		東通庁舎線	—	8.5	
路線バス(民間)	下北交通		尻労線	—	4.0	
路線バス(民間)	下北交通		むつ市内線1	—	2.0	
路線バス(民間)	下北交通		むつ市内線2	—	3.0	
路線バス(民間)	下北交通		むつ市内線3	—	1.0	
路線バス(民間)	下北交通		むつ病院・中央クリニック循環線	—	1.0	
路線バス(民間)	下北交通		恐山線	—	5.0	
路線バス(民間)	下北交通		むつバイパス線	—	1.0	
路線バス(民間)	下北交通		むつ養護学校線	—	—	
路線バス(民間)	JRバス東北		JRバス下北線	—	3.4	田名部～脇野沢

出典:下北地域公共交通網形成計画

※ 1)区分は、「路線バス(民間)」「路線バス(公営)」「コミュニティバス」「デマンドバス」「その他」から選択する。

⑦ 地価

C0701 地価の状況

(1)地価の状況調書

・都市計画区域内における、平成27年度の「公示地価価格」及び「県地価調査結果」について、以下の調書のようにまとめる。

位置番号	地点	用途	地価価格 (円/㎡)	備考
1	青森県むつ市上川町118番2	住宅地	14,000	県地価調査結果
2	青森県むつ市小川町1丁目541番1外	住宅地	19,600	県地価調査結果
3	青森県むつ市金谷2丁目86番53	住宅地	16,000	県地価調査結果
4	青森県むつ市金曲1丁目27番38	住宅地	12,700	県地価調査結果
5	青森県むつ市川守町273番	住宅地	9,500	県地価調査結果
6	青森県むつ市大畑町中島78番19	住宅地	9,300	県地価調査結果
7	青森県むつ市大畑町本町44番	住宅地	9,400	県地価調査結果
8	青森県むつ市大湊新町58番	商業地	19,300	県地価調査結果
9	青森県むつ市小川町1丁目302番2外	商業地	40,000	県地価調査結果
10	青森県むつ市大畑町東町36番4	商業地	10,200	県地価調査結果
11	青森県むつ市苦生町1丁目158番	商業地	22,600	県地価調査結果
12	青森県むつ市真砂町11番3外	工業地	5,600	県地価調査結果
13	青森県むつ市大畑町正津川教敷504番	工業地	5,500	県地価調査結果
14	青森県むつ市海老川町677番	住宅地	16,800	公示地価価格
15	青森県むつ市大平町280番	住宅地	13,800	公示地価価格
16	青森県むつ市大畑町兔沢202番2	住宅地	7,000	公示地価価格
17	青森県むつ市松山町122番	住宅地	13,900	公示地価価格
18	青森県むつ市柳町1丁目206番1	商業地	31,800	公示地価価格
19	青森県むつ市中央2丁目52番2	商業地	37,400	公示地価価格
20	青森県むつ市大畑町新町77番1	商業地	13,000	公示地価価格

出典：国土交通省「国土交通省地価公示・都道府県地価調査」

- ※ 1)用途は、「住宅地」、「宅地見込地」、「商業地」、「工業地」、「準工業地域内の宅地」、「市街化調整区域内の宅地」別に区分する。  
 2)調査地点は、用途地域別に各々3点以上抽出する。  
 3)備考欄には、「公示地価価格」か「県地価調査結果」によるものかを表示する。

⑦ 地価

C0701 地価の状況

(3) 地価集計表

・「(1)地価の状況調書」の用途区分別調査箇所の地価価格平均値を市街化区域、市街化調整区域別に以下のように集計する。

区分		住宅地 (円/㎡)	住宅見込地 (円/㎡)	商業地 (円/㎡)	工業地 (円/㎡)	準工業地域内の宅地 (円/㎡)	備考
都市 計 画 区 域	市街化区域	12,909	-	24,900	5,550	-	
	市街化調整区域	-					

⑧ 災害及び公害

C0801 災害の発生状況

(1) 災害の発生状況調査

・都市計画区域内における、平成27年度末から過去10年間に発生した水害(外水、内水)及び土砂災害(がけ崩れ、地すべり等)の位置、発生年月日、発生地点、原因、被害状況等について、災害の種別毎に庁内資料等から収集し、以下の調査書のようにまとめる。

【水害(外水(洪水、高潮、津波))】

位置 番号	発生年月日	発生地点	原因	被害状況			1時間最大雨量 (mm/h)	総雨量 (mm)	備考
				浸水面積(ha)	床上浸水(戸)	床下浸水(戸)			
				該当なし					

【水害(内水)】

位置 番号	発生年月日	発生地点	原因	被害状況			1時間最大雨量 (mm/h)	総雨量 (mm)	備考
				浸水面積(ha)	床上浸水(戸)	床下浸水(戸)			
1	平成19年8月9日	むつ地区、川内地区	大雨・洪水	0	0	4 (むつ地区)	29	73	
2	平成19年11月11日	むつ地区、川内地区	大雨・洪水・暴風・波浪	0	0	1 (むつ地区)	15	212	
3	平成25年8月23日	むつ地区	大雨	0	0	3	29.5	53	

【土砂災害(がけ崩れ、地すべり等)】

位置 番号	発生年月日	発生地点	原因	被害状況			1時間最大雨量 (mm/h)	総雨量 (mm)	備考
				被害面積(ha)	被害建物棟数(戸)	その他の被害			
1	平成18年12月27日	川内地区	大雨・洪水・暴風・波浪	0	0	傾斜地の崩落	19	115	
2	平成21年10月12日	脇野沢地区	土砂崩れ	0	0	崖崩れ	0	0	
3	平成24年5月4日	大畑地区	土砂崩れ	0	0	道路一時通行止め	11	23.5	
4	平成26年8月10日	川内地区	土砂崩れ	0	0	道路一時通行止め	8	38.5	

- ※ 1) 外水被害区域は、河川の氾濫や堤防の決壊等により堤内地に生じた被害区域。  
 2) 内水被害区域は、中小河川、側溝・下水道等の排水不良のため堤内地に生じた湛水による被害区域。  
 3) 備考欄には、被災後の措置等を記入する。(河川改修等)  
 4) 位置を示す資料が無い為、「災害の発生状況位置図」は作成しない。

⑧ 災害及び公害

C0802 防災拠点・避難場所

(1)防災拠点・避難場所調書

- ・都市計画区域内における、調査時点の防災拠点・避難場所の位置、名称、種別、収容可能人数を以下の調書のようにまとめる。
- ・防災拠点・避難場所毎に地域防災計画等の庁内資料から作成する。

位置番号	地区名	名称	種別	収容可能人数 (人)	備考
1	第1地区	大湊小学校	避難所・一時避難地	6,975	グラウンド:6,537
2	第1地区	勤労青少年ホーム	避難所・一時避難地	273	
3	第1地区	福寿荘	避難所・一時避難地	78	
4	第1地区	大湊中学校	避難所・一時避難地	12,932	グラウンド:12,477
5	第1地区	大湊高等学校	避難所・一時避難地	18,391	グラウンド:17,597
6	第1地区	みどりのさきもり館	避難所・一時避難地	94	
7	第1地区	上町児童公園	一時避難地	900	
8	第1地区	宇田児童公園	一時避難地	1,450	
9	第1地区	川守町児童公園	一時避難地	1,900	
10	第1地区	水源地公園	一時避難地	28,000	
11	第2地区	大平中学校	避難所・一時避難地	10,914	グラウンド:10,435
12	第2地区	大平保育園	避難所・一時避難地	594	園庭:547
13	第3地区	むつ市役所本庁舎	防災拠点		都市計画マスタープランで位置付け、地域防災計画には明記なし
14	第3地区	大平小学校	避難所・一時避難地	5,541	グラウンド:5,091
15	第3地区	むつ工業高等学校	避難所・一時避難地	19,379	グラウンド:18,676
16	第3地区	文京児童公園	一時避難地	750	
17	第3地区	旭町児童公園	一時避難地	950	
18	第3地区	むつ運動公園	一時避難地	71,500	
19	第3地区	中央団地北緑地	一時避難地	900	
20	第3地区	中央団地南緑地	一時避難地	1,726	
21	第4地区	むつ総合病院周辺	防災拠点		都市計画マスタープランで位置付け、地域防災計画には明記なし
22	第4地区	第二田名部小学校	避難所・一時避難地	3,239	グラウンド:8,890
23	第4地区	下北文化会館	避難所・一時避難地	651	
24	第4地区	金谷公園	一時避難地	20,500	
25	第5地区	第一田名部小学校	避難所・一時避難地	8,205	グラウンド:7,935

※ 1)種別は、一時避難地、広域避難地、避難所、防災拠点の別を記入する。

⑧ 災害及び公害

C0802 防災拠点・避難場所

(1) 防災拠点・避難場所調書

- ・都市計画区域内における、調査時点の防災拠点・避難場所の位置、名称、種別、収容可能人数を以下の調書のようにまとめる。
- ・防災拠点・避難場所毎に地域防災計画等の庁内資料から作成する。

位置番号	地区名	名称	種別	収容可能人数 (人)	備考
26	第5地区	むつ北児童公園	一時避難地	1,250	
27	第6地区	消防庁舎	防災拠点		都市計画マスタープランで位置付け、地域防災計画には明記なし
28	第6地区	むつ来さまい館	避難所・一時避難地	1,215	
29	第6地区	むつ下北観光物産館	避難所・一時避難地	864	
30	第6地区	柳町 ひまわり保育園	避難所・一時避難地	416	園庭: 358
31	第6地区	小川町第二百合保育園	避難所・一時避難地	491	園庭: 449
32	第6地区	新町児童公園	一時避難地	1,150	
33	第6地区	柳町児童公園	一時避難地	750	
34	第6地区	小川町児童公園	一時避難地	1,300	
35	第6地区	横迎町児童公園	一時避難地	1,750	
36	第6地区	代官山公園	一時避難地	5,500	
37	第6地区	むつ市イベント広場	一時避難地	500	
38	第7地区	田名部中学校	避難所・一時避難地	7,896	グラウンド: 7,093
39	第7地区	田名部高等学校	避難所・一時避難地	11,072	グラウンド: 10,268
40	第7地区	海老川コミュニティセンター	避難所・一時避難地	1,875	屋外: 1,792
41	第8地区	苫生小学校	避難所・一時避難地	8,544	グラウンド: 8,172
42	第8地区	禄寿荘	避難所・一時避難地	1,063	屋外: 1,000
43	第9地区	新体育館(救護所)H32年度供用開始予定	広域避難地		都市計画マスタープランで位置付け、地域防災計画には明記なし
44	第9地区	むつ市ウェルネスパーク	広域避難地	10,834	
45	第9地区	ウェルネスはらっぱる	広域避難地	20,000	
46	大畑中心部	上野町内会館	避難所・一時避難地	387	屋外: 340
47	大畑中心部	東町町内会館	避難所・一時避難地	172	屋外: 121
48	大畑中心部	大畑小学校	避難所・一時避難地	4,996	グラウンド: 4,523
49	大畑中心部	大畑公民館	避難所・一時避難地	270	
50	大畑中心部	大畑体育館	避難所・一時避難地	7,434	屋外: 6,958

※ 1)種別は、一時避難地、広域避難地、避難所、防災拠点の別を記入する。

⑧ 災害及び公害

C0802 防災拠点・避難場所

(1) 防災拠点・避難場所調書

- ・都市計画区域内における、調査時点の防災拠点・避難場所の位置、名称、種別、収容可能人数を以下の調書のようにまとめる。
- ・防災拠点・避難場所毎に地域防災計画等の庁内資料から作成する。

位置番号	地区名	名称	種別	収容可能人数 (人)	備考
51	大畑中心部	中島町内会館	避難所・一時避難地	105	屋外:80
52	大畑中心部	中島児童館	避難所・一時避難地	1,971	グラウンド:1,837
53	大畑中心部	本町町内会館	避難所・一時避難地	300	屋外:250
54	大畑中心部	総合福祉センター	避難所・一時避難地	2,016	屋外:1,932
55	大畑中心部	湊町内会館	避難所・一時避難地	231	屋外:188
56	大畑中心部	大畑コミュニティセンター	避難所・一時避難地	1,847	屋外:1,614
57	大畑中心部	大畑中央保育園	避難所・一時避難地	3,593	園庭:3,340
58	大畑中心部	新町町内会館	避難所・一時避難地	265	屋外:226
59	大畑中心部	中島児童公園	一時避難地	900	
60	大畑東部	正津川小学校	避難所・一時避難地	3,613	グラウンド:3,332
61	大畑東部	正津川地区公民館	避難所・一時避難地	764	屋外:595
62	大畑東部	正津川児童館	避難所・一時避難地	1,240	屋外:1,150
63	大畑東部	(有)渡辺水産駐車場	一時避難地	480	
64	大畑東部	優婆寺駐車場	一時避難地	250	
65	大畑西部	湯坂下児童館	避難所・一時避難地	1,669	グラウンド:1,579
66	大畑西部	孫次郎間地区公民館	避難所・一時避難地	341	屋外:280
67	大畑西部	二枚橋地区公民館	避難所・一時避難地	980	屋外:817
68	大畑西部	二枚橋区域地域防災広場	一時避難地	1,805	
69	1-1	海上自衛隊基地	防災拠点		都市計画マスタープランで位置付け、地域防災計画には明記なし
70	1-1	航空自衛隊基地	防災拠点		都市計画マスタープランで位置付け、地域防災計画には明記なし
71	1-1	宇曾利川児童公園	一時避難地	1,635	
72	2-1	むつ市中央公民館	避難所・一時避難地	140	
73	5-1	むつ中学校	避難所・一時避難地	11,531	グラウンド:11,016
74	8-2	第三田名部小学校	避難所・一時避難地	14,073	グラウンド:13,670
75	8-2	大曲コミュニティセンター	避難所・一時避難地	279	グラウンド:185

※ 1)種別は、一時避難地、広域避難地、避難所、防災拠点の別を記入する。

⑧ 災害及び公害

C0802 防災拠点・避難場所

(1) 防災拠点・避難場所調書

- ・都市計画区域内における、調査時点の防災拠点・避難場所の位置、名称、種別、収容可能人数を以下の調書のようにまとめる。
- ・防災拠点・避難場所毎に地域防災計画等の庁内資料から作成する。

位置番号	地区名	名称	種別	収容可能人数 (人)	備考
76	南通り地区	金谷沢生活改善センター	避難所・一時避難地	81	
77	南通り地区	奥内小学校	避難所・一時避難地	7,361	グラウンド: 6,993
78	南通り地区	近川中学校	避難所・一時避難地	13,470	グラウンド: 13,122
79	南通り地区	旧中野沢小学校	避難所・一時避難地	13,252	グラウンド: 12,997
80	南通り地区	旧金谷沢小学校グラウンド	一時避難地	2,647	
81	西通り地区	城ヶ沢地区集会所	避難所・一時避難地	85	
82	西通り地区	角違公民館(中央公民館分館)	避難所・一時避難地	97	
83	西通り地区	旧城ヶ沢小学校グラウンド	一時避難地	4,343	
84	西通り地区	旧角違小中学校グラウンド	一時避難地	4,124	
85	東通り地区	土手内集会所	避難所・一時避難地	70	
86	北通り地区	関根小学校	避難所・一時避難地	3,919	グラウンド: 3,572
87	北通り地区	関根中学校	避難所・一時避難地	8,041	グラウンド: 7,872
88	北通り地区	関根浜漁民研修センター	避難所・一時避難地	1,188	広場: 750
89	北通り地区	関根浜漁民研修センター鳥沢分館(鳥沢集)	避難所・一時避難地	104	
90	北通り地区	関根浜漁民研修センター川代分館(中央公)	避難所・一時避難地	81	
91	北通り地区	旧鳥沢小学校グラウンド	一時避難地	2,152	
92	大畑山間部	湯坂下町内会館	避難所・一時避難地	199	屋外: 147
93	大畑山間部	大畑中学校	避難所・一時避難地	13,349	グラウンド: 12,635
94	大畑山間部	関根橋地区公民館	避難所・一時避難地	311	屋外: 253
95	大畑山間部	高橋川コミュニティセンター	避難所・一時避難地	221	屋外: 196
96	大畑山間部	二枚橋小学校	避難所・一時避難地	3,889	グラウンド: 3,608
97	大畑山間部	大安寺敷地内	一時避難地	375	
98	大畑山間部	大畑中央公園	一時避難地	6,712	
99	大畑山間部	旧関根橋小学校グラウンド	一時避難地	1,021	
100	—	小目名地区公民館	避難所・一時避難地	209	屋外: 148

※ 1)種別は、一時避難地、広域避難地、避難所、防災拠点の別を記入する。

⑧ 災害及び公害

C0802 防災拠点・避難場所

(1) 防災拠点・避難場所調書

- ・都市計画区域内における、調査時点の防災拠点・避難場所の位置、名称、種別、収容可能人数を以下の調書のようにまとめる。
- ・防災拠点・避難場所毎に地域防災計画等の庁内資料から作成する。

位置番号	地区名	名称	種別	収容可能人数 (人)	備考
101	—	木野部地区公民館	避難所・一時避難地	307	屋外:250
102	—	赤川地区公民館	避難所・一時避難地	1,140	屋外:1,085
103	—	下北自然の家	避難所・一時避難地	61,525	グラウンド:61,216
104	—	薬研公共駐車場	一時避難地	1,078	
105	—	老人福祉センター駐車場	一時避難地	1,163	
106	—	旧小目名小学校グラウンド	一時避難地	2,461	
107	—	旧佐助川小学校グラウンド	一時避難地	640	

※ 1)種別は、一時避難地、広域避難地、避難所、防災拠点の別を記入する。



⑨ 地区別状況

C0901 地区別の状況

(1) 地区別の状況調書(1/2)

・地区別の状況について、地区毎に以下の調書のようにまとめる。

【第1地区】

①人口 C0102 人口分布 (1)地区別人口集計表(P.7)			
地区面積		166.6 ha	
人口	平成 17 年	3,329 人	
	平成 22 年	2,974 人	
	平成 27 年	2,669 人	
可住地面積	平成 17 年	110.4 ha	
	平成 22 年	108.9 ha	
	平成 27 年	92.7 ha	
人口密度	平成 17 年	30.1 人/ha	
	平成 22 年	27.3 人/ha	
	平成 27 年	28.8 人/ha	
世帯数	平成 17 年	1,454 世帯	
	平成 22 年	1,338 世帯	
	平成 27 年	2,669 世帯	

③土地利用 C0303 国有地等の状況 (2)公共・公益施設用地の現況調書(P.18)	
【公共・公益施設】	
大湊小学校 大湊中学校 大湊高等学校 勤労青少年ホーム 福寿荘 むつりハビリテーション病院 北の防人大湊 安渡館、海望館 みどりのさきもり館	

③土地利用 C0301 区域区分の状況 (1)区域区分の調書(P.16)	
市街化区域	166.6 ha

③土地利用 C0304 宅地開発等の状況 (3)開発許可による開発行為状況調書(P.25)	
開発許可件数	0 件

③土地利用 C0302 土地利用現況 (2)土地利用現況集計表(P.17)		
自然的 土地利用	田	0.0 ha
	畑	16.9 ha
	山林	19.3 ha
	水面	1.2 ha
	その他自然	26.8 ha
小計		64.0 ha
都市的 土地利用	住宅用地	53.7 ha
	商業用地	1.5 ha
	工業用地	1.3 ha
	農林漁業施設用地	0.2 ha
	公共・公益施設用地	17.0 ha
	道路用地	15.8 ha
	交通施設用地	0.1 ha
	公共空地	6.6 ha
	防衛施設用地	0.2 ha
	その他の空地	3.2 ha
	未利用地	2.9 ha
	小計	102.5 ha
合計	166.6 ha	
可住地	92.7 ha	
非可住地	73.9 ha	

③土地利用 C0305 農地転用状況調書 (1)農地転用状況調書(P.28)	
農地転用件数	1 件

③土地利用 C0306 新築動向 (1)新築状況調書(P.34)			
新築状況	平成 23 年	7 棟	
	平成 24 年	4 棟	
	平成 25 年	8 棟	
	平成 26 年	6 棟	
	平成 27 年	7 棟	

【町会名】	
川守町、宇田町、桜木町の全域 大湊上町、大近川、水上ノ内梨木通 水上ノ内マキトリエ道、大惣沢、大川守 水上ノ内チエトリ、西の平の一部	

【学区名】	
小学校	大湊小学校
中学校	大湊中学校

⑨ 地区別状況

C0901 地区別の状況

(1) 地区別の状況調書(2/2)

・地区別の状況について、地区毎に以下の調書のようにまとめる。

【第1地区】

④建物 C0401 建物利用現況 (2)建物用途別現況集計表(P.94)		
建物用途	業務施設	23 棟
	商業施設	13 棟
	宿泊施設	0 棟
	商業系用途複合施設	0 棟
	住 宅	2,220 棟
	共同住宅	256 棟
	店舗等併用住宅	73 棟
	店舗等併用共同住宅	0 棟
	作業所併用住宅	23 棟
	官公庁施設	2 棟
	文教厚生施設	160 棟
	運輸倉庫施設	9 棟
	工場	8 棟
	農業漁業用施設	59 棟
	供給処理施設	5 棟
	防衛施設	0 棟
その他	17 棟	
計	2,868 棟	

⑥災害及び公害 C0802 防災拠点・避難場所 (1)防災拠点・避難場所調書(P.112)	
【防災拠点・避難場所】	
大湊小学校、勤労青少年ホーム、福寿荘、大湊中学校、大湊高等学校、大湊高等学校、みどりのさきもり館、上町児童公園、上町児童公園、宇田児童公園、川守町児童公園、水源池公園	

⑤都市施設 C0501 都市施設の位置、内容等 (2)都市計画道路の調書(P.100)	
【都市計画道路名称】	【計画延長】
3・4・5 柳町桜木町線	4,027 m
	m
	m

⑤都市施設 C0501 都市施設の位置、内容等 (2)都市計画公園の調書(P.101)	
【都市計画公園名称】	【計画面積】
2・2・1 上町児童公園	0.18 ha
2・2・10 川守児童公園	0.38 ha
2・2・2 宇田児童公園	0.29 ha
4・4・1 水源池公園	5.60 ha

④建物 C0402 大規模小売店舗等の立地状況 (2)大規模小売店舗等の立地状況調書(P.96)	
【大規模小売店舗施設】	
【大規模集客施設】	

【第1地区における問題・課題等】	
【人口について】	
<p>■現況・問題点 人口は減少傾向にある。</p> <p>■課題 人口減少に対応したまちづくりを検討する必要がある。</p>	
【土地利用について】	
<p>■現況・問題点 地形的に西から東への斜面となっている。</p> <p>■課題 良好な住環境の維持保全。 国道338号線沿いに適切な土地利用の誘導。</p>	
【建物・防災等について】	
<p>■現況・問題点 自衛隊施設に石造の建物がある。</p> <p>■課題 歴史的建築物の維持保全。 狭隘道路の解消、延焼防止。</p>	
【都市施設について】	
<p>■現況・問題点 水源池公園にみどりのさきもり館などを整備している。</p> <p>■課題 特になし。</p>	

⑤都市施設 C0502 道路の状況 (2)道路現況集計表(P.105)		
道路法による・4m未満・建物が建ち並んでいる	2,371.2	m
道路法による・4m未満・建物が建ち並んでいない	0.0	m
道路法による・4m以上6m未満	9,387.1	m
道路法による・6m以上15m未満	3,116.3	m
道路法による・15m以上	1,139.4	m
道路法によらない・4m未満・建物が建ち並んでいる	9,291.6	m
道路法によらない・4m以上	3,845.8	m


⑨ 地区別状況

C0901 地区別の状況

(2)地区別の都市計画図

・地形図(1/500~2,500程度)に地域地区(用途地域等)及び都市施設を图示(凡例含む)し、縮尺と方位を表示して、地区毎の都市計画図を作成する。

【第1地区】

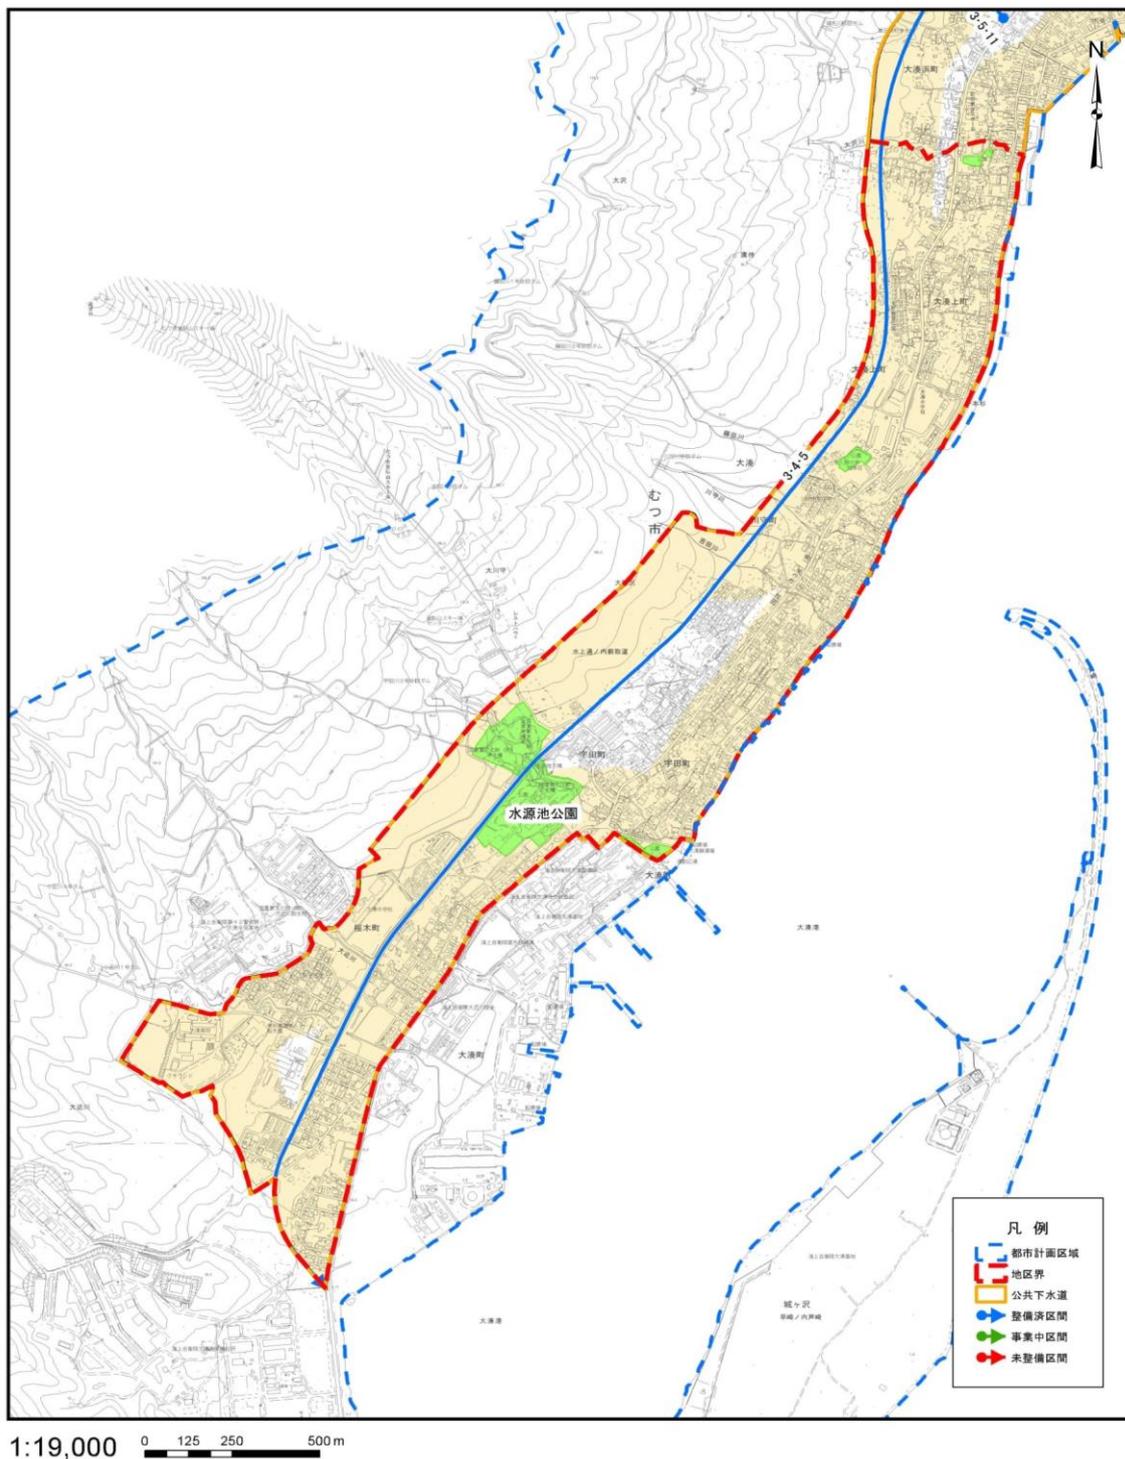

※ 1)地形図(1/10,000~25,000程度)に地区名を图示して、「地区の区分図」を作成する。

⑨ 地区別状況

C0901 地区別の状況

(1) 地区別の状況調書(1/2)

・地区別の状況について、地区毎に以下の調書のようにまとめる。

【第2地区】

①人口 C0102 人口分布 (1)地区別人口集計表(P.7)			
地区面積		109.8 ha	
人口	平成 17 年	2,754 人	
	平成 22 年	2,631 人	
	平成 27 年	2,489 人	
可住地面積	平成 17 年	70.3 ha	
	平成 22 年	67.8 ha	
	平成 27 年	64.0 ha	
人口密度	平成 17 年	39.1 人/ha	
	平成 22 年	38.8 人/ha	
	平成 27 年	38.9 人/ha	
世帯数	平成 17 年	1,200 世帯	
	平成 22 年	1,183 世帯	
	平成 27 年	1,171 世帯	

③土地利用 C0303 国有地等の状況 (2)公共・公益施設用地の現況調書(P.18)	
【公共・公益施設】	
大湊消防署 大平中学校 第五浜町浄水場	

③土地利用 C0301 区域区分の状況 (1)区域区分の調書(P.16)	
市街化区域	109.8 ha

③土地利用 C0304 宅地開発等の状況 (3)開発許可による開発行為状況調書(P.25)	
開発許可件数	1 件

③土地利用 C0302 土地利用現況 (2)土地利用現況集計表(P.17)		
自然的 土地利用	田	0.0 ha
	畑	6.7 ha
	山林	8.9 ha
	水面	1.5 ha
	その他自然	13.0 ha
小計		30.0 ha
都市的 土地利用	住宅用地	47.6 ha
	商業用地	4.1 ha
	工業用地	1.3 ha
	農林漁業施設用地	0.0 ha
	公共・公益施設用地	6.6 ha
	道路用地	14.4 ha
	交通施設用地	0.6 ha
	公共空地	1.4 ha
	防衛施設用地	0.0 ha
	その他の空地	2.9 ha
	未利用地	0.9 ha
	小計	79.8 ha
合計	109.8 ha	
可住地	64.0 ha	
非可住地	45.8 ha	

③土地利用 C0305 農地転用状況調書 (1)農地転用状況調書(P.28)	
農地転用件数	0 件

③土地利用 C0306 新築動向 (1)新築状況調書(P.34)			
新築状況	平成 23 年	7 棟	
	平成 24 年	4 棟	
	平成 25 年	10 棟	
	平成 26 年	13 棟	
	平成 27 年	7 棟	

【町会名】	
大湊浜町、大湊新町、並川町の全域 大平町、大湊上町、八森、大沢の一部	

【学区名】	
中学校	大平小学校、大湊小学校
中学校	大平中学校、大湊中学校

⑨ 地区別状況

C0901 地区別の状況

(1) 地区別の状況調書(2/2)

・地区別の状況について、地区毎に以下の調書のようにまとめる。

【第2地区】

④建物 C0401 建物利用現況 (2)建物用途別現況集計表(P.94)		
建物用途	業 務 施 設	38 棟
	商 業 施 設	81 棟
	宿 泊 施 設	8 棟
	商業系用途複合施設	0 棟
	住 宅	1,967 棟
	共 同 住 宅	157 棟
	店 舗 等 併 用 住 宅	106 棟
	店 舗 等 併 用 共 同 住 宅	2 棟
	作 業 所 併 用 住 宅	4 棟
	官 公 庁 施 設	8 棟
	文 教 厚 生 施 設	66 棟
	運 輸 倉 庫 施 設	28 棟
	工 場	28 棟
	農 業 漁 業 用 施 設	28 棟
	供 給 処 理 施 設	4 棟
	防 衛 施 設	0 棟
	そ の 他	4 棟
計	2,529 棟	

⑥災害及び公害 C0802 防災拠点・避難場所 (1)防災拠点・避難場所調書(P.112)	
【防災拠点・避難場所】	
大平中学校、大平保育園	

⑤都市施設 C0501 都市施設の位置、内容等 (2)都市計画道路の調書(P.100)	
【都市計画道路名称】	【計画延長】
3・4・5 柳町桜木町線	2,037 m
3・5・11 大湊浜町八森線	260 m
	m
	m
	m

⑤都市施設 C0501 都市施設の位置、内容等 (2)都市計画公園の調書(P.101)	
【都市計画公園名称】	【計画面積】
	ha
	ha
	ha
	ha

④建物 C0402 大規模小売店舗等の立地状況 (2)大規模小売店舗等の立地状況調書(P.96)	
【大規模小売店舗施設】	
【大規模集客施設】	

【第2地区における問題・課題等】	
【人口について】	
<p>■現況・問題点 人口は減少傾向にある。</p> <p>■課題 人口減少に対応したまちづくりを検討する必要がある。</p>	
【土地利用について】	
<p>■現況・問題点 大湊駅周辺の賑わいが低下している。</p> <p>■課題 大湊駅周辺および(都)柳町・桜木町線の商業機能の活性化。</p>	
【建物・防災等について】	
<p>■現況・問題点 国道338号沿道に空き店舗が多い。</p> <p>■課題 空き店舗の有効活用。 狭隘道路の解消、延焼防止。</p>	
【都市施設について】	
<p>■現況・問題点 特になし。</p> <p>■課題 特になし。</p>	

⑤都市施設 C0502 道路の状況 (2)道路現況集計表(P.105)		
道路法による・4m未満・建物が建ち並んでいる	842.8	m
道路法による・4m未満・建物が建ち並んでいない	0.0	m
道路法による・4m以上6m未満	6,563.6	m
道路法による・6m以上15m未満	6,020.8	m
道路法による・15m以上	1,490.3	m
道路法によらない・4m未満・建物が建ち並んでいる	3,004.9	m
道路法によらない・4m以上	5,745.4	m


⑨ 地区別状況

C0901 地区別の状況

(2)地区別の都市計画図

・地形図(1/500~2,500程度)に地域地区(用途地域等)及び都市施設を图示(凡例含む)し、縮尺と方位を表示して、地区毎の都市計画図を作成する。

【第2地区】

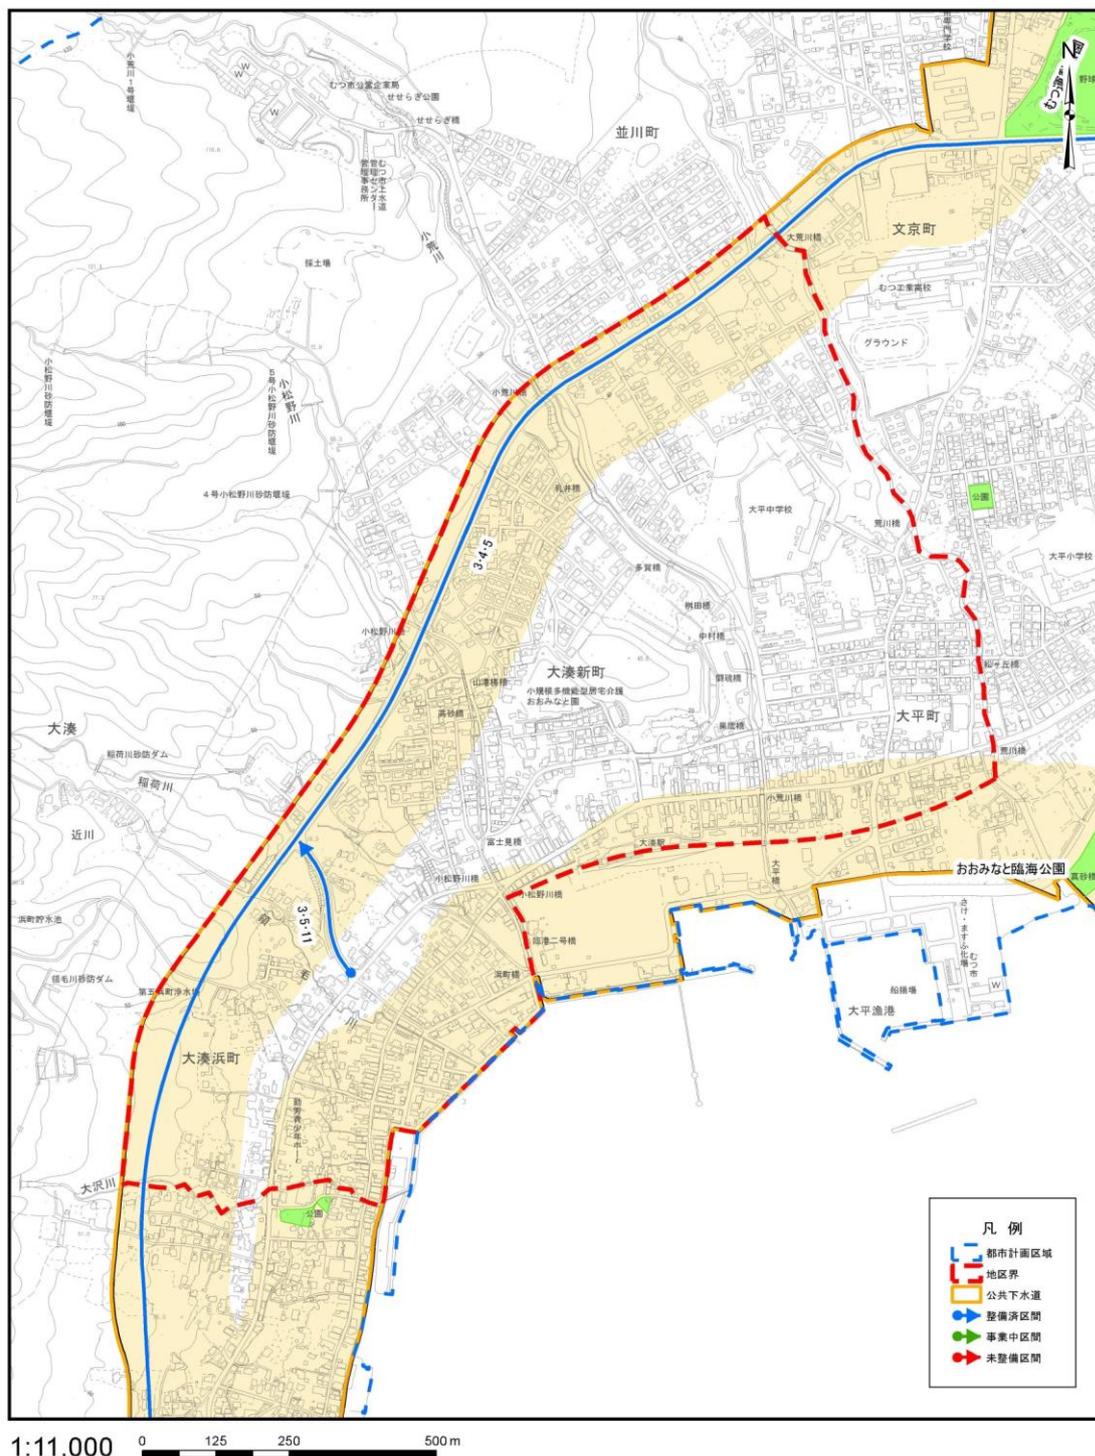

※ 1)地形図(1/10,000~25,000程度)に地区名を图示して、「地区の区分図」を作成する。

⑨ 地区別状況

C0901 地区別の状況

(1) 地区別の状況調書(1/2)

・地区別の状況について、地区毎に以下の調書のようにまとめる。

【第3地区】

①人口 C0102 人口分布 (1)地区別人口集計表(P.7)		
地区面積	169.6 ha	
人口	平成 17 年	4,104 人
	平成 22 年	4,131 人
	平成 27 年	4,046 人
可住地面積	平成 17 年	88.0 ha
	平成 22 年	80.4 ha
	平成 27 年	75.9 ha
人口密度	平成 17 年	46.6 人/ha
	平成 22 年	51.4 人/ha
	平成 27 年	53.3 人/ha
世帯数	平成 17 年	1,721 世帯
	平成 22 年	1,833 世帯
	平成 27 年	1,813 世帯

③土地利用 C0303 国公有地等の状況 (2)公共・公益施設用地の現況調書(P.18)	
【公共・公益施設】	
むつ市役所本庁 下北地方漁港漁場整備事務所 大平小学校 むつ工業高等学校 むつ高等技術専門校 むつ市立図書館	

③土地利用 C0301 区域区分の状況 (1)区域区分の調書(P.16)	
市街化区域	169.6 ha

③土地利用 C0304 宅地開発等の状況 (3)開発許可による開発行為状況調書(P.25)	
開発許可件数	0 件

③土地利用 C0302 土地利用現況 (2)土地利用現況集計表(P.17)		
自然的 土地利用	田	0.3 ha
	畑	7.8 ha
	山林	5.3 ha
	水面	1.3 ha
	その他自然	16.5 ha
小計		31.2 ha
都市的 土地利用	住宅用地	60.1 ha
	商業用地	16.8 ha
	工業用地	2.2 ha
	農林漁業施設用地	0.1 ha
	公共・公益施設用地	16.8 ha
	道路用地	23.2 ha
	交通施設用地	0.3 ha
	公共空地	11.6 ha
	防衛施設用地	0.0 ha
	その他の空地	4.9 ha
	未利用地	2.5 ha
	小計	138.4 ha
合計	169.6 ha	
可住地	75.9 ha	
非可住地	93.7 ha	

③土地利用 C0305 農地転用状況調書 (1)農地転用状況調書(P.28)	
農地転用件数	1 件

③土地利用 C0306 新築動向 (1)新築状況調書(P.34)		
新築状況	平成 23 年	17 棟
	平成 24 年	26 棟
	平成 25 年	15 棟
	平成 26 年	19 棟
	平成 27 年	11 棟

【町会名】	
旭町、山田町、文京町の全域 大平町、中央2丁目、落野沢(大平) 山田(大平)の一部	

【学区名】	
小学校	大平小学校、第二田名部小学校
中学校	大平中学校、田名部中学校

⑨ 地区別状況

C0901 地区別の状況

(1) 地区別の状況調書(2/2)

・地区別の状況について、地区毎に以下の調書のようにまとめる。

【第3地区】

④建物 C0401 建物利用現況 (2)建物用途別現況集計表(P.94)		
建物用途	業 務 施 設	79 棟
	商 業 施 設	111 棟
	宿 泊 施 設	3 棟
	商業系用途複合施設	0 棟
	住 宅	2,728 棟
	共 同 住 宅	194 棟
	店 舗 等 併 用 住 宅	92 棟
	店舗等併用共同住宅	1 棟
	作 業 所 併 用 住 宅	7 棟
	官 公 庁 施 設	8 棟
	文 教 厚 生 施 設	135 棟
	運 輸 倉 庫 施 設	9 棟
	工 場	15 棟
	農 業 漁 業 用 施 設	31 棟
	供 給 処 理 施 設	4 棟
	防 衛 施 設	0 棟
	そ の 他	8 棟
	計	3,425 棟

④建物 C0402 大規模小売店舗等の立地状況 (2)大規模小売店舗等の立地状況調書(P.96)	
【大規模小売店舗施設】	
マエダストア大湊バイパス店 TSUTAYA むつ店 ユニバースむつ旭町店 ヤマダ電機テックランドむつ店 さとちよう 中央店 サンデーむつ中央店	
【大規模集客施設】	

⑤都市施設 C0502 道路の状況 (2)道路現況集計表(P.105)		
道路法による・4m未満・建物が建ち並んでいる	119.8	m
道路法による・4m未満・建物が建ち並んでいない	0.0	m
道路法による・4m以上6m未満	5,622.7	m
道路法による・6m以上15m未満	#####	m
道路法による・15m以上	3,028.1	m
道路法によらない・4m未満・建物が建ち並んでいる	2,096.0	m
道路法によらない・4m以上	#####	m

⑥災害及び公害 C0802 防災拠点・避難場所 (1)防災拠点・避難場所調書(P.112)	
【防災拠点・避難場所】	
むつ市役所本庁舎、大平小学校、むつ工業高等学校、文京児童公園、旭町児童公園、むつ運動公園、中央団地北緑地、中央団地南緑地	

⑤都市施設 C0501 都市施設の位置、内容等 (2)都市計画道路の調書(P.100)		
【都市計画道路名称】		【計画延長】
3・4・1 横迎町中央2号線		1,348 m
3・4・4 横迎町中央線		371 m
3・4・5 柳町桜木町線		1,645 m
3・4・6 大曲中央線		1,330 m
		m

⑤都市施設 C0501 都市施設の位置、内容等 (2)都市計画公園の調書(P.101)		
【都市計画公園名称】		【計画面積】
2・2・11 旭町児童公園		0.19 ha
2・2・5 文京児童公園		0.15 ha
6・5・1 むつ運動公園		14.30 ha

【第3地区における問題・課題等】	
【人口について】	
<ul style="list-style-type: none"> <li>■現況・問題点 人口は減少傾向にある。</li> <li>■課題 人口減少に対応したまちづくりを検討する必要がある。</li> </ul>	
【土地利用について】	
<ul style="list-style-type: none"> <li>■現況・問題点 中央地区に商業機能等が集積している。</li> <li>■課題 中央地区の大規模小売店舗が集積しているエリアの景観形成を検討する必要がある。</li> </ul>	
【建物・防災等について】	
<ul style="list-style-type: none"> <li>■現況・問題点 特になし。</li> <li>■課題 狭隘道路の解消、延焼防止。 自主防災組織による防災意識の普及啓発。</li> </ul>	
【都市施設について】	
<ul style="list-style-type: none"> <li>■現況・問題点 (都)横迎町中央2号線の整備が進められている。</li> <li>■課題 都市計画道路の整備促進。</li> </ul>	


⑨ 地区別状況

C0901 地区別の状況

(2)地区別の都市計画図

・地形図(1/500~2,500程度)に地域地区(用途地域等)及び都市施設を図示(凡例含む)し、縮尺と方位を表示して、地区毎の都市計画図を作成する。

【第3地区】

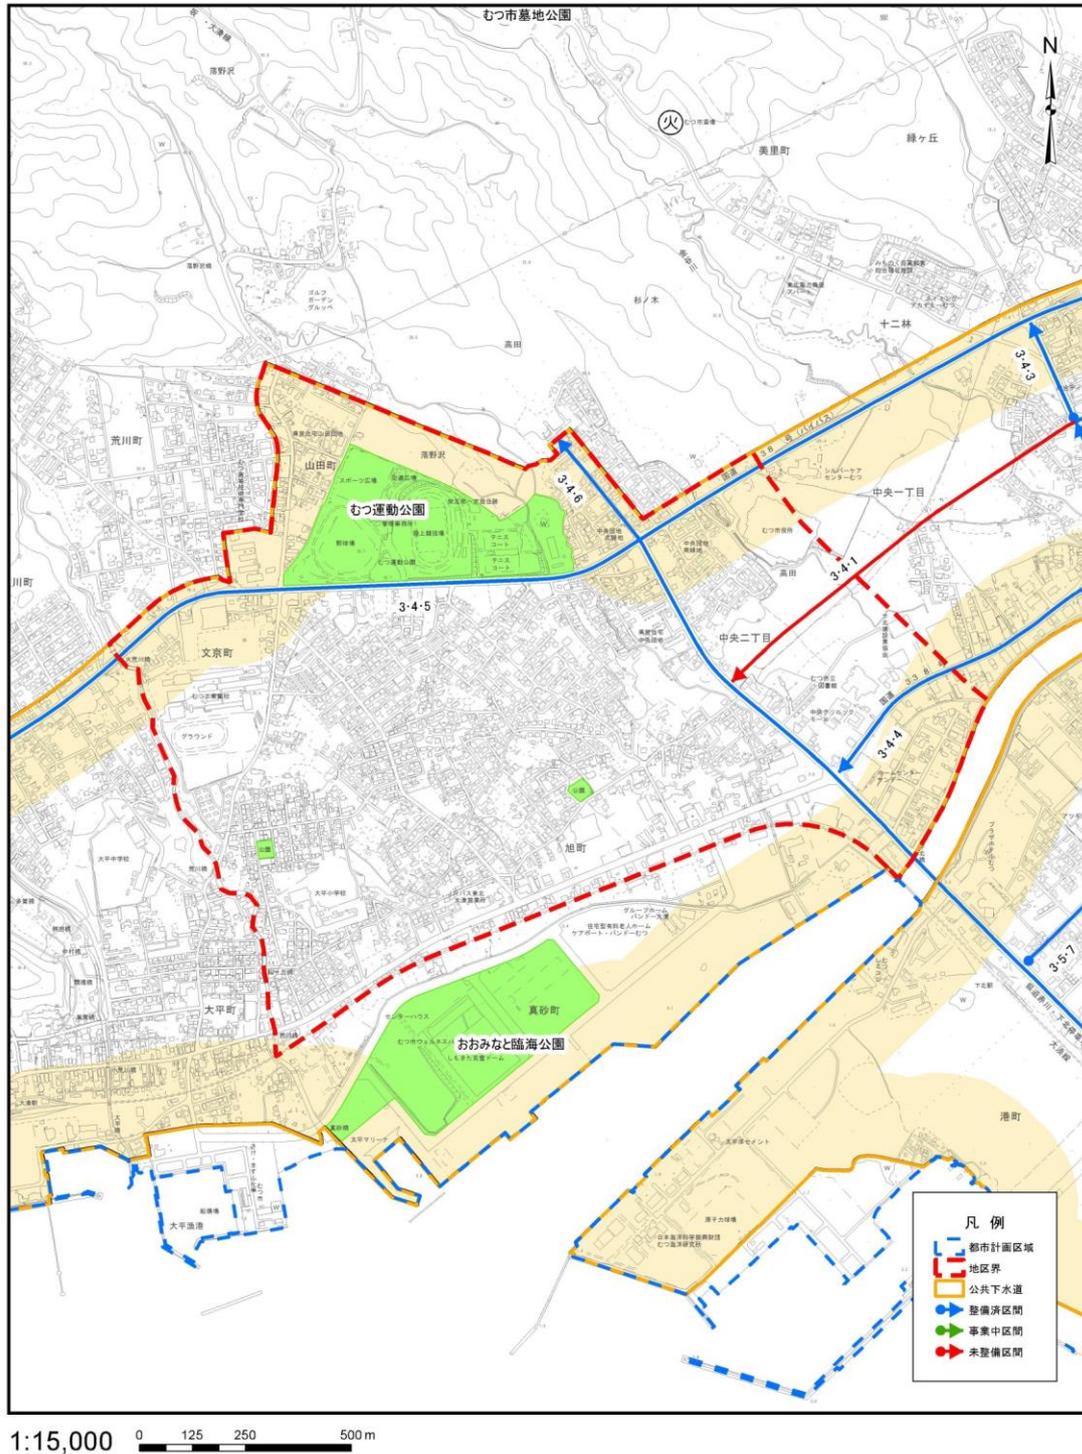

※ 1)地形図(1/10,000~25,000程度)に地区名を図示して、「地区の区分図」を作成する。

⑨ 地区別状況

C0901 地区別の状況

(1) 地区別の状況調書(1/2)

・地区別の状況について、地区毎に以下の調書のようにまとめる。

【第4地区】

①人口 C0102 人口分布 (1)地区別人口集計表(P.7)		
地区面積	126.4 ha	
人口	平成 17 年	2,311 人
	平成 22 年	2,354 人
	平成 27 年	2,374 人
可住地面積	平成 17 年	62.2 ha
	平成 22 年	59.3 ha
	平成 27 年	48.6 ha
人口密度	平成 17 年	37.1 人/ha
	平成 22 年	39.7 人/ha
	平成 27 年	48.8 人/ha
世帯数	平成 17 年	857 世帯
	平成 22 年	915 世帯
	平成 27 年	951 世帯

③土地利用 C0303 国公有地等の状況 (2)公共・公益施設用地の現況調書(P.18)	
【公共・公益施設】	
下北合同庁舎 青森県むつ合同庁舎 むつ簡易裁判所 第二田名部小学校 むつ職業能力開発校 むつ保健所 下北文化会館 むつ総合病院 むつ家畜保健衛生所 キッズパーク	

③土地利用 C0301 区域区分の状況 (1)区域区分の調書(P.16)	
市街化区域	126.4 ha

③土地利用 C0304 宅地開発等の状況 (3)開発許可による開発行為状況調書(P.25)	
開発許可件数	0 件

③土地利用 C0302 土地利用現況 (2)土地利用現況集計表(P.17)		
自然的 土地利用	田	0.0 ha
	畑	3.3 ha
	山林	11.5 ha
	水面	1.8 ha
	その他自然	21.3 ha
小計		37.9 ha
都市的 土地利用	住宅用地	33.0 ha
	商業用地	11.5 ha
	工業用地	0.9 ha
	農林漁業施設用地	0.0 ha
	公共・公益施設用地	15.1 ha
	道路用地	19.1 ha
	交通施設用地	0.0 ha
	公共空地	3.6 ha
	防衛施設用地	0.0 ha
	その他の空地	4.6 ha
	未利用地	0.7 ha
小計		88.5 ha
合計		126.4 ha
可住地		48.6 ha
非可住地		77.8 ha

③土地利用 C0305 農地転用状況調書 (1)農地転用状況調書(P.28)	
農地転用件数	0 件

③土地利用 C0306 新築動向 (1)新築状況調書(P.34)			
新築状況	平成 23 年	11 棟	
	平成 24 年	14 棟	
	平成 25 年	13 棟	
	平成 26 年	20 棟	
	平成 27 年	9 棟	

【町会名】	
中央二丁目、金谷一丁目、金谷二丁目全域 中央一丁目、小川町一丁目、高田、杉の木 十二林、二又、後田、松山の一部	

【学区名】	
小学校	第二田名部小学校
中学校	田名部中学校

⑨ 地区別状況

C0901 地区別の状況

(1) 地区別の状況調書(2/2)

・地区別の状況について、地区毎に以下の調書のようにまとめる。

【第4地区】

④建物 C0401 建物利用現況 (2)建物用途別現況集計表(P.94)		
建物用途	業 務 施 設	77 棟
	商 業 施 設	59 棟
	宿 泊 施 設	0 棟
	商業系用途複合施設	0 棟
	住 宅	1,231 棟
	共 同 住 宅	147 棟
	店 舗 等 併 用 住 宅	39 棟
	店 舗 等 併 用 共 同 住 宅	6 棟
	作 業 所 併 用 住 宅	2 棟
	官 公 庁 施 設	41 棟
	文 教 厚 生 施 設	97 棟
	運 輸 倉 庫 施 設	5 棟
	工 場	2 棟
	農 業 漁 業 用 施 設	9 棟
	供 給 処 理 施 設	14 棟
	防 衛 施 設	0 棟
	そ の 他	8 棟
計	1,737 棟	

⑥災害及び公害 C0802 防災拠点・避難場所 (1)防災拠点・避難場所調書(P.112)	
【防災拠点・避難場所】	
むつ総合病院周辺、第二田名部小学校、下北文化会館、金谷公園	

⑤都市施設 C0501 都市施設の位置、内容等 (2)都市計画道路の調書(P.100)		
【都市計画道路名称】		【計画延長】
3・4・1 横迎町中央2号線		3,451 m
3・4・3 金曲金谷線		3,037 m
3・4・4 横迎町中央線		1,307 m
3・4・5 柳町桜木町線		1,710 m
3・5・4 海老川むつ病線		132 m

⑤都市施設 C0501 都市施設の位置、内容等 (2)都市計画公園の調書(P.101)		
【都市計画公園名称】		【計画面積】
4・4・2 金谷公園		4.10 ha
		ha
		ha
		ha

④建物 C0402 大規模小売店舗等の立地状況 (2)大規模小売店舗等の立地状況調書(P.96)	
【大規模小売店舗施設】	
シャンブル むつ店 サンワ むつ店 ケーズデンキ むつ店	
【大規模集客施設】	

【第4地区における問題・課題等】	
【人口について】	
■現況・問題点 人口は微増傾向にある。 ■課題 都市計画道路の整備により、今後も人口増加の可能性があるため計画的な市街地整備が必要である。	
【土地利用について】	
■現況・問題点 国道338号沿道に商業機能等が集積している。 ■課題 国道338号沿道の大規模小売店舗が集積しているエリアの景観形成を検討する必要がある。	
【建物・防災等について】	
■現況・問題点 特になし。 ■課題 狭隘道路の解消、延焼防止。 自主防災組織による防災意識の普及啓発。	
【都市施設について】	
■現況・問題点 (都)横迎町中央2号線の整備が進められている。 ■課題 都市計画道路の整備促進。	

⑤都市施設 C0502 道路の状況 (2)道路現況集計表(P.105)		
道路法による・4m未満・建物が建ち並んでいる	324.3	m
道路法による・4m未満・建物が建ち並んでいない	0.0	m
道路法による・4m以上6m未満	2,010.8	m
道路法による・6m以上15m未満	5,703.2	m
道路法による・15m以上	4,146.9	m
道路法によらない・4m未満・建物が建ち並んでいる	3,599.5	m
道路法によらない・4m以上	4,463.5	m


⑨ 地区別状況

C0901 地区別の状況

(2)地区別の都市計画図

・地形図(1/500~2,500程度)に地域地区(用途地域等)及び都市施設を図示(凡例含む)し、縮尺と方位を表示して、地区毎の都市計画図を作成する。

【第4地区】

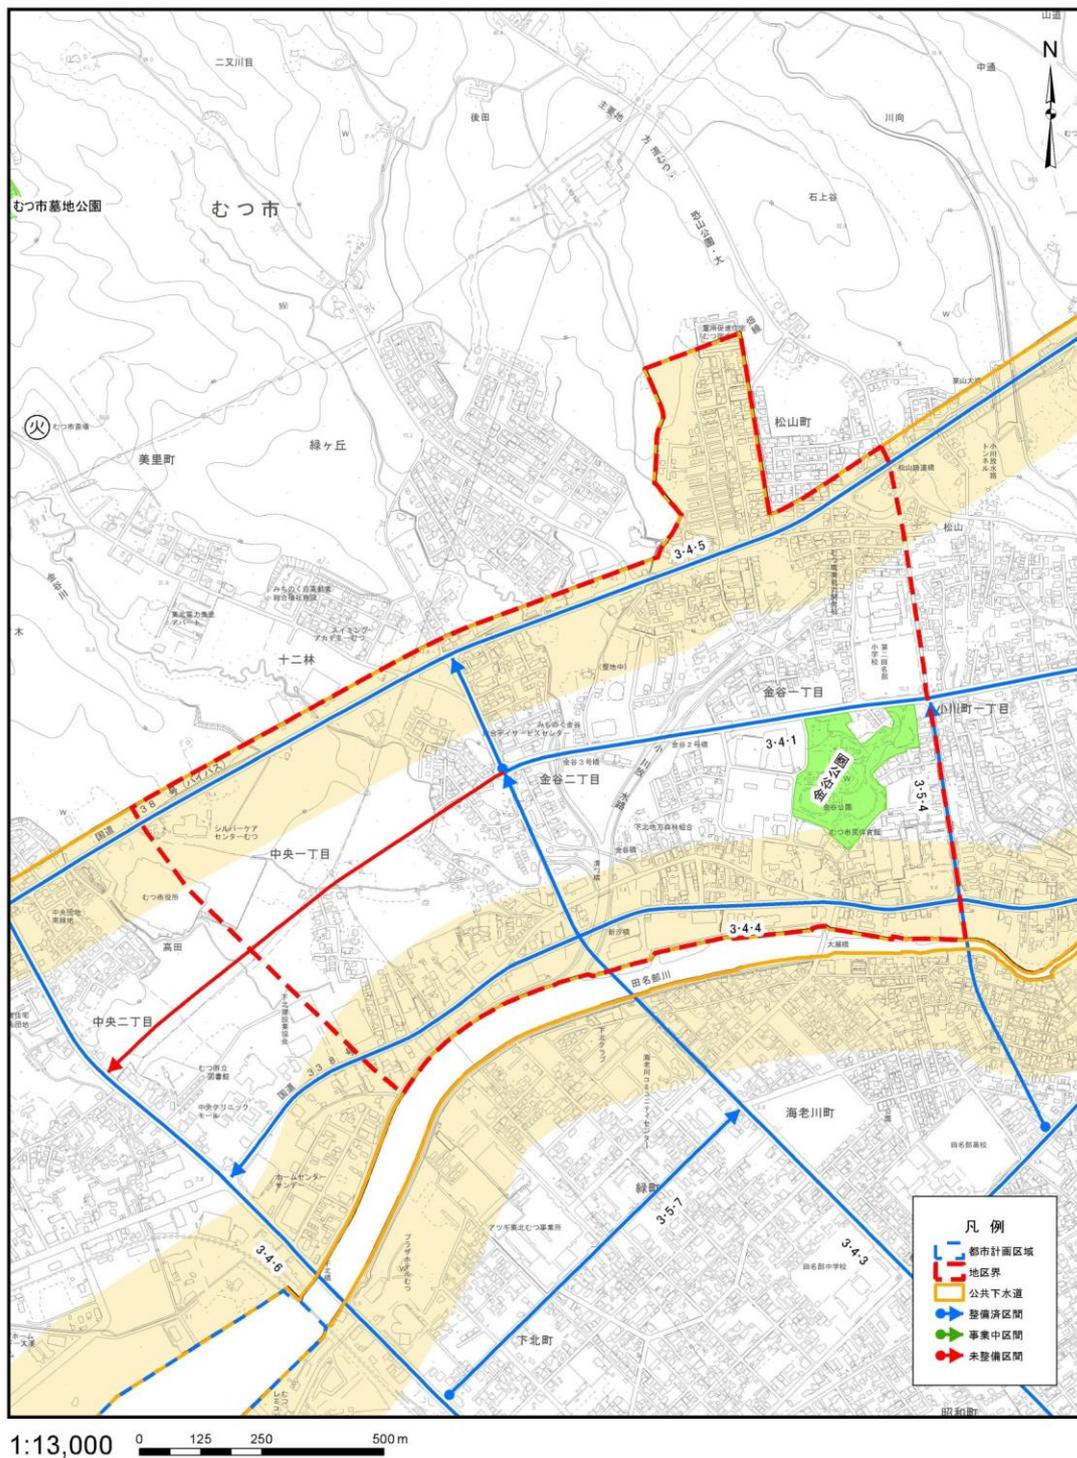

※ 1)地形図(1/10,000~25,000程度)に地区名を図示して、「地区の区分図」を作成する。

⑨ 地区別状況

C0901 地区別の状況

(1) 地区別の状況調書(1/2)

・地区別の状況について、地区毎に以下の調書のようにまとめる。

【第5地区】

①人口 C0102 人口分布 (1)地区別人口集計表(P.7)			
地区面積		130.3 ha	
人口	平成 17 年	3,318 人	
	平成 22 年	3,340 人	
	平成 27 年	3,222 人	
可住地面積	平成 17 年	78.7 ha	
	平成 22 年	69.0 ha	
	平成 27 年	69.3 ha	
人口密度	平成 17 年	42.2 人/ha	
	平成 22 年	48.4 人/ha	
	平成 27 年	46.5 人/ha	
世帯数	平成 17 年	1,263 世帯	
	平成 22 年	1,357 世帯	
	平成 27 年	1,376 世帯	

③土地利用 C0303 国有地等の状況 (2)公共・公益施設用地の現況調書(P.18)	
【公共・公益施設】	
第一田名部小学校 むつ市教育研修センター	

③土地利用 C0301 区域区分の状況 (1)区域区分の調書(P.16)	
市街化区域	130.3 ha

③土地利用 C0304 宅地開発等の状況 (3)開発許可による開発行為状況調書(P.25)	
開発許可件数	1 件

③土地利用 C0302 土地利用現況 (2)土地利用現況集計表(P.17)		
自然的 土地利用	田	0.5 ha
	畑	12.9 ha
	山林	3.4 ha
	水面	1.5 ha
	その他自然	24.9 ha
小計		43.2 ha
都市的 土地利用	住宅用地	50.4 ha
	商業用地	7.7 ha
	工業用地	2.2 ha
	農林漁業施設用地	0.3 ha
	公共・公益施設用地	3.7 ha
	道路用地	18.5 ha
	交通施設用地	0.0 ha
	公共空地	0.1 ha
	防衛施設用地	0.0 ha
	その他の空地	2.0 ha
	未利用地	2.2 ha
	小計	87.1 ha
合計	130.3 ha	
可住地	69.3 ha	
非可住地	61.0 ha	

③土地利用 C0305 農地転用状況調書 (1)農地転用状況調書(P.28)	
農地転用件数	2 件

③土地利用 C0306 新築動向 (1)新築状況調書(P.34)			
新築状況	平成 23 年	10 棟	
	平成 24 年	14 棟	
	平成 25 年	12 棟	
	平成 26 年	20 棟	
	平成 27 年	34 棟	

【町会名】	
柳町二丁目、柳町三丁目、上川町の全域 栗山町、前田、小川町一丁目、小川町二丁目の一部	

【学区名】	
小学校	第一田名部小学校、第二田名部小学校
中学校	田名部中学校、むつ中学校

⑨ 地区別状況

C0901 地区別の状況

(1) 地区別の状況調書(2/2)

・地区別の状況について、地区毎に以下の調書のようにまとめる。

【第5地区】

④建物 C0401 建物利用現況 (2)建物用途別現況集計表(P.94)		
建物用途	業 務 施 設	66 棟
	商 業 施 設	56 棟
	宿 泊 施 設	3 棟
	商業系用途複合施設	0 棟
	住 宅	2,154 棟
	共 同 住 宅	149 棟
	店 舗 等 併 用 住 宅	94 棟
	店 舗 等 併 用 共 同 住 宅	5 棟
	作 業 所 併 用 住 宅	13 棟
	官 公 庁 施 設	0 棟
	文 教 厚 生 施 設	41 棟
	運 輸 倉 庫 施 設	3 棟
	工 場	20 棟
	農 業 漁 業 用 施 設	56 棟
	供 給 処 理 施 設	8 棟
	防 衛 施 設	0 棟
	そ の 他	8 棟
計	2,676 棟	

④建物 C0402 大規模小売店舗等の立地状況 (2)大規模小売店舗等の立地状況調書(P.96)	
【大規模小売店舗施設】	
むつ柳町複合商業施設	
【大規模集客施設】	

⑤都市施設 C0502 道路の状況 (2)道路現況集計表(P.105)		
道路法による・4m未満・建物が建ち並んでいる	78.8	m
道路法による・4m未満・建物が建ち並んでいない	0.0	m
道路法による・4m以上6m未満	5,373.6	m
道路法による・6m以上15m未満	5,775.9	m
道路法による・15m以上	2,615.8	m
道路法によらない・4m未満・建物が建ち並んでいる	5,574.6	m
道路法によらない・4m以上	7,792.0	m

⑥災害及び公害 C0802 防災拠点・避難場所 (1)防災拠点・避難場所調書(P.112)	
【防災拠点・避難場所】	
第一田名部小学校、むつ北児童公園	

⑤都市施設 C0501 都市施設の位置、内容等 (2)都市計画道路の調書(P.100)		
【都市計画道路名称】		【計画延長】
3・4・1 横迎町中央2号線		553 m
3・4・2 仲町小平館線		962 m
3・4・5 柳町桜木町線		1,685 m
		m
		m
⑤都市施設 C0501 都市施設の位置、内容等 (2)都市計画公園の調書(P.101)		
【都市計画公園名称】		【計画面積】
2・2・7 むつ北児童公園		0.25 ha
		ha
		ha
		ha

【第5地区における問題・課題等】	
【人口について】	
<p>■現況・問題点 人口は減少傾向にある。</p> <p>■課題 人口減少に対応したまちづくりを検討する必要がある。</p>	
【土地利用について】	
<p>■現況・問題点 地区内に大規模な未利用地が存在する。</p> <p>■課題 未利用地の有効活用。</p>	
【建物・防災等について】	
<p>■現況・問題点 特になし。</p> <p>■課題 狭隘道路の解消、延焼防止。 自主防災組織による防災意識の普及啓発。</p>	
【都市施設について】	
<p>■現況・問題点 特になし。</p> <p>■課題 特になし。</p>	


⑨ 地区別状況

C0901 地区別の状況

(2)地区別の都市計画図

・地形図(1/500~2,500程度)に地域地区(用途地域等)及び都市施設を図示(凡例含む)し、縮尺と方位を表示して、地区毎の都市計画図を作成する。

【第5地区】

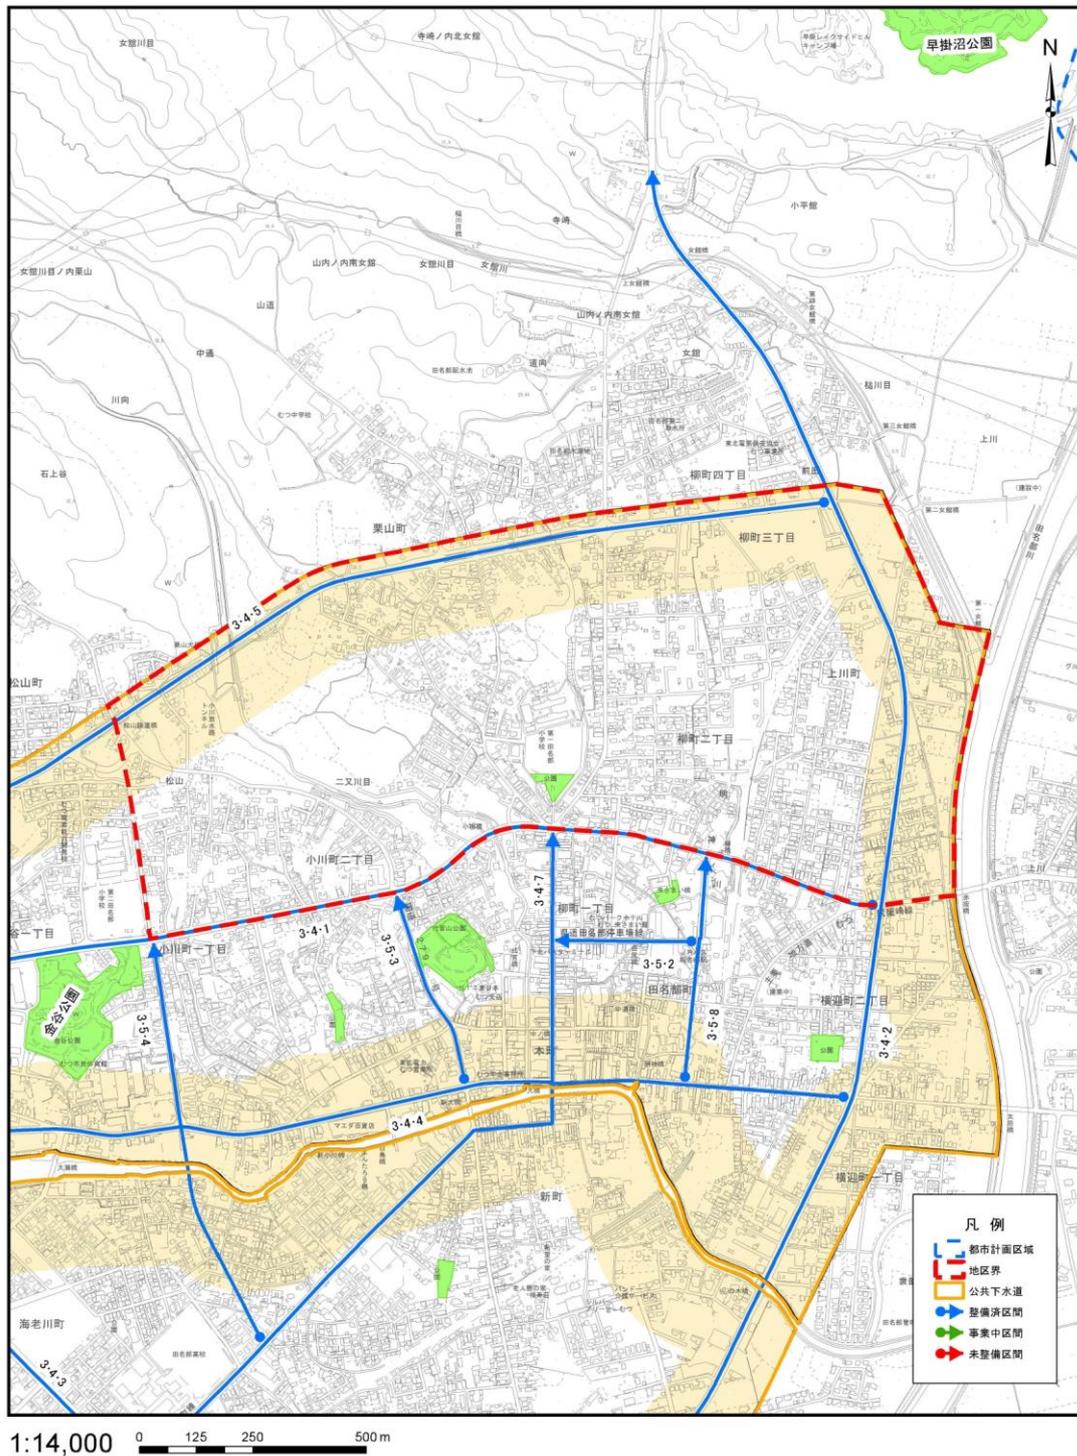

※ 1)地形図(1/10,000~25,000程度)に地区名を図示して、「地区の区分図」を作成する。

⑨ 地区別状況

C0901 地区別の状況

(1) 地区別の状況調書(1/2)

・地区別の状況について、地区毎に以下の調書のようにまとめる。

【第6地区】

①人口 C0102 人口分布 (1)地区別人口集計表(P.7)		
地区面積	141.7 ha	
人口	平成 17 年	4,509 人
	平成 22 年	4,249 人
	平成 27 年	3,998 人
可住地面積	平成 17 年	73.7 ha
	平成 22 年	73.2 ha
	平成 27 年	69.5 ha
人口密度	平成 17 年	61.1 人/ha
	平成 22 年	58.0 人/ha
	平成 27 年	57.5 人/ha
世帯数	平成 17 年	1,996 世帯
	平成 22 年	2,048 世帯
	平成 27 年	1,958 世帯

③土地利用 C0303 国公有地等の状況 (2)公共・公益施設用地の現況調書(P.18)	
【公共・公益施設】	
むつ消防署 日本年金機構 むつ年金事務所 紅服装専門学校 むつ市イベント広場 むつ来さまい館 むつ下北観光物産館	

③土地利用 C0301 区域区分の状況 (1)区域区分の調書(P.16)	
市街化区域	141.7 ha

③土地利用 C0304 宅地開発等の状況 (3)開発許可による開発行為状況調書(P.25)	
開発許可件数	0 件

③土地利用 C0302 土地利用現況 (2)土地利用現況集計表(P.17)		
自然的 土地利用	田	0.0 ha
	畑	6.1 ha
	山林	0.7 ha
	水面	1.2 ha
	その他自然	6.1 ha
都市的 土地利用	小計	14.2 ha
	住宅用地	59.3 ha
	商業用地	21.9 ha
	工業用地	2.6 ha
	農林漁業施設用地	0.1 ha
	公共・公益施設用地	10.2 ha
	道路用地	19.9 ha
	交通施設用地	0.3 ha
	公共空地	4.9 ha
	防衛施設用地	0.0 ha
	その他の空地	4.8 ha
	未利用地	3.4 ha
	小計	127.5 ha
	合計	141.7 ha
可住地	69.5 ha	
非可住地	72.2 ha	

③土地利用 C0305 農地転用状況調書 (1)農地転用状況調書(P.28)	
農地転用件数	1 件

③土地利用 C0306 新築動向 (1)新築状況調書(P.34)		
新築状況	平成 23 年	21 棟
	平成 24 年	9 棟
	平成 25 年	19 棟
	平成 26 年	16 棟
	平成 27 年	16 棟

【町会名】	
柳町一丁目、田名部町、本町 横迎町一丁目、横迎町二丁目の全域 小川町一丁目、小川町二丁目、新町の一部	

【学区名】	
小学校	第一田名部小学校、第二田名部小学校
中学校	田名部中学校、むつ中学校

⑨ 地区別状況

C0901 地区別の状況

(1) 地区別の状況調書(2/2)

・地区別の状況について、地区毎に以下の調書のようにまとめる。

【第6地区】

④建物 C0401 建物利用現況 (2)建物用途別現況集計表(P.94)		
建物用途	業 務 施 設	191 棟
	商 業 施 設	222 棟
	宿 泊 施 設	32 棟
	商業系用途複合施設	0 棟
	住 宅	2,313 棟
	共 同 住 宅	231 棟
	店 舗 等 併 用 住 宅	266 棟
	店 舗 等 併 用 共 同 住 宅	19 棟
	作 業 所 併 用 住 宅	16 棟
	官 公 庁 施 設	20 棟
	文 教 厚 生 施 設	130 棟
	運 輸 倉 庫 施 設	31 棟
	工 場	27 棟
	農 業 漁 業 用 施 設	36 棟
	供 給 処 理 施 設	20 棟
	防 衛 施 設	0 棟
そ の 他	16 棟	
計	3,570 棟	

④建物 C0402 大規模小売店舗等の立地状況 (2)大規模小売店舗等の立地状況調書(P.96)	
【大規模小売店舗施設】	
佐藤長新町店 むつ松木屋 マエダ本店	
【大規模集客施設】	

⑤都市施設 C0502 道路の状況 (2)道路現況集計表(P.105)		
道路法による・4m未満・建物が建ち並んでいる	1,185.5	m
道路法による・4m未満・建物が建ち並んでいない	0.0	m
道路法による・4m以上6m未満	4,289.4	m
道路法による・6m以上15m未満	8,276.0	m
道路法による・15m以上	2,068.5	m
道路法によらない・4m未満・建物が建ち並んでいる	6,856.7	m
道路法によらない・4m以上	7,541.3	m

⑥災害及び公害 C0802 防災拠点・避難場所 (1)防災拠点・避難場所調書(P.112)	
【防災拠点・避難場所】	
消防庁舎、むつ来さまい館、むつ下北観光物産館、柳町 ひまわり保育園、小川町第二白百合保育園、新町児童公園、柳町児童公園、小川町児童公園、横迎町児童公園、代官山公園、むつ市イベント広場	

⑤都市施設 C0501 都市施設の位置、内容等 (2)都市計画道路の調書(P.100)		
【都市計画道路名称】		【計画延長】
3・4・1 横迎町中央2号線		1,788 m
3・4・2 仲町小平館線		894 m
3・4・4 横迎町中央線		1,491 m
3・4・7 海老川柳町線		1,253 m
3・5・2 田名部駅停車場線		310 m
3・5・3 小川町代官山線		470 m
3・5・4 海老川むつ病線		359 m
3・5・8 横迎町明神川線		500 m

⑤都市施設 C0501 都市施設の位置、内容等 (2)都市計画公園の調書(P.101)		
【都市計画公園名称】		【計画面積】
2・2・3 新町児童公園		0.23 ha
2・2・4 柳町児童公園		0.15 ha
2・2・8 小川町児童公園		0.26 ha
2・2・9 横迎町児童公園		0.35 ha
3・3・1 代官山公園		3.40 ha

【第6地区における問題・課題等】	
【人口について】	
<p>■現況・問題点 人口は減少傾向にある。</p> <p>■課題 人口減少に対応したまちづくりを検討する必要がある。</p>	
【土地利用について】	
<p>■課題 中心商業地としての活性化と魅力の再生。 環境と連動したコンパクトなまちづくり。 商業回遊動線の創出。</p>	
【建物・防災等について】	
<p>■現況・問題点 特になし。</p> <p>■課題 狭隘道路の解消、延焼防止。</p>	
【都市施設について】	
<p>■課題 都市計画公園の整備促進。</p>	


⑨ 地区別状況

C0901 地区別の状況

(2)地区別の都市計画図

・地形図(1/500~2,500程度)に地域地区(用途地域等)及び都市施設を図示(凡例含む)し、縮尺と方位を表示して、地区毎の都市計画図を作成する。

【第6地区】

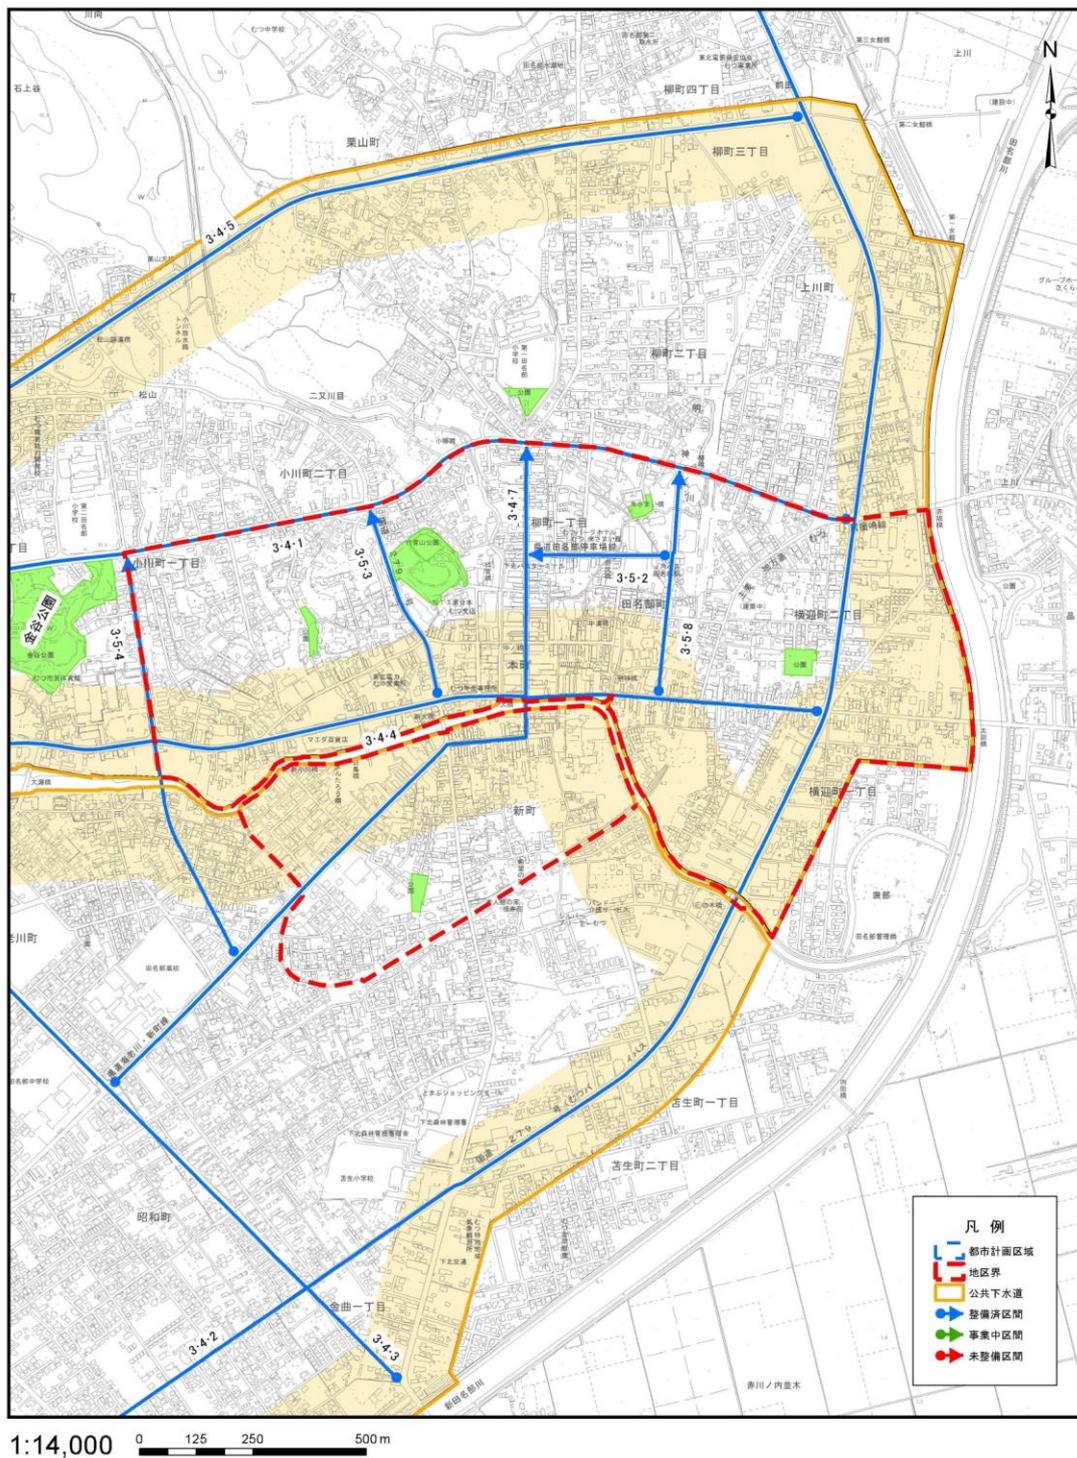

※ 1)地形図(1/10,000~25,000程度)に地区名を図示して、「地区の区分図」を作成する。

⑨ 地区別状況

C0901 地区別の状況

(1) 地区別の状況調書(1/2)

・地区別の状況について、地区毎に以下の調書のようにまとめる。

【第7地区】

①人口 C0102 人口分布 (1)地区別人口集計表(P.7)			
地区面積		121.6 ha	
人口	平成 17 年	3,707 人	
	平成 22 年	3,597 人	
	平成 27 年	3,782 人	
可住地面積	平成 17 年	65.4 ha	
	平成 22 年	67.4 ha	
	平成 27 年	61.4 ha	
人口密度	平成 17 年	56.7 人/ha	
	平成 22 年	53.4 人/ha	
	平成 27 年	61.6 人/ha	
世帯数	平成 17 年	1,599 世帯	
	平成 22 年	1,646 世帯	
	平成 27 年	1,775 世帯	

③土地利用 C0303 国有地等の状況 (2)公共・公益施設用地の現況調書(P.18)	
【公共・公益施設】	
田名部中学校 田名部高等学校 海老川コミュニティセンター	

③土地利用 C0301 区域区分の状況 (1)区域区分の調書(P.16)	
市街化区域	121.6 ha

③土地利用 C0304 宅地開発等の状況 (3)開発許可による開発行為状況調書(P.25)	
開発許可件数	0 件

③土地利用 C0302 土地利用現況 (2)土地利用現況集計表(P.17)		
自然的 土地利用	田	0.0 ha
	畑	2.5 ha
	山林	0.1 ha
	水面	0.6 ha
	その他自然	8.2 ha
小計		11.4 ha
都市的 土地利用	住宅用地	55.7 ha
	商業用地	10.3 ha
	工業用地	6.4 ha
	農林漁業施設用地	0.1 ha
	公共・公益施設用地	9.8 ha
	道路用地	18.4 ha
	交通施設用地	1.0 ha
	公共空地	0.4 ha
	防衛施設用地	0.0 ha
	その他の空地	5.1 ha
	未利用地	3.2 ha
	小計	110.2 ha
	合計	121.6 ha
可住地	61.4 ha	
非可住地	60.2 ha	

③土地利用 C0305 農地転用状況調書 (1)農地転用状況調書(P.28)	
農地転用件数	0 件

③土地利用 C0306 新築動向 (1)新築状況調書(P.34)			
新築状況	平成 23 年	24 棟	
	平成 24 年	22 棟	
	平成 25 年	38 棟	
	平成 26 年	20 棟	
	平成 27 年	11 棟	

【町会名】	

【学区名】	
小学校	第二田名部小学校、苦生小学校
中学校	田名部中学校

⑨ 地区別状況

C0901 地区別の状況

(1) 地区別の状況調書(2/2)

・地区別の状況について、地区毎に以下の調書のようにまとめる。

【第7地区】

④建物 C0401 建物利用現況 (2)建物用途別現況集計表(P.94)		
建物用途	業 務 施 設	89 棟
	商 業 施 設	70 棟
	宿 泊 施 設	19 棟
	商業系用途複合施設	0 棟
	住 宅	2,230 棟
	共 同 住 宅	207 棟
	店 舗 等 併 用 住 宅	101 棟
	店 舗 等 併 用 共 同 住 宅	5 棟
	作 業 所 併 用 住 宅	3 棟
	官 公 庁 施 設	1 棟
	文 教 厚 生 施 設	65 棟
	運 輸 倉 庫 施 設	18 棟
	工 場	47 棟
	農 業 漁 業 用 施 設	9 棟
	供 給 処 理 施 設	3 棟
	防 衛 施 設	0 棟
	そ の 他	14 棟
計	2,881 棟	

⑤災害及び公害 C0802 防災拠点・避難場所 (1)防災拠点・避難場所調書(P.112)	
【防災拠点・避難場所】	
田名部中学校、田名部高等学校、海老川コミュニティセンター	

⑤都市施設 C0501 都市施設の位置、内容等 (2)都市計画道路の調書(P.100)	
【都市計画道路名称】	【計画延長】
3・4・3 金曲金谷線	1,021 m
3・4・6 大曲中央線	659 m
3・4・7 海老川柳町線	598 m
3・5・4 海老川むつ病線	409 m
3・5・7 下北駅緑町線	850 m

⑤都市施設 C0501 都市施設の位置、内容等 (2)都市計画公園の調書(P.101)	
【都市計画公園名称】	【計画面積】
	ha
	ha
	ha
	ha

④建物 C0402 大規模小売店舗等の立地状況 (2)大規模小売店舗等の立地状況調書(P.96)	
【大規模小売店舗施設】	
【大規模集客施設】	

【第7地区における問題・課題等】	
【人口について】	
<p>■現況・問題点 人口は微増傾向にある。</p> <p>■課題 今後は人口減少することが予想されるため、人口減少に対応したまちづくりを検討する必要がある。</p>	
【土地利用について】	
<p>■現況・問題点 地区内に大規模な未利用地が存在する。</p> <p>■課題 未利用地の有効活用。</p>	
【建物・防災等について】	
<p>■現況・問題点 特になし。</p> <p>■課題 自主防災組織による防災意識の普及啓発。</p>	
【都市施設について】	
<p>■現況・問題点 特になし。</p> <p>■課題 特になし。</p>	

⑤都市施設 C0502 道路の状況 (2)道路現況集計表(P.105)		
道路法による・4m未満・建物が建ち並んでいる	870.9	m
道路法による・4m未満・建物が建ち並んでいない	0.0	m
道路法による・4m以上6m未満	4,574.0	m
道路法による・6m以上15m未満	9,365.3	m
道路法による・15m以上	1,468.6	m
道路法によらない・4m未満・建物が建ち並んでいる	4,118.6	m
道路法によらない・4m以上	7,054.6	m


⑨ 地区別状況

C0901 地区別の状況

(2)地区別の都市計画図

・地形図(1/500~2,500程度)に地域地区(用途地域等)及び都市施設を図示(凡例含む)し、縮尺と方位を表示して、地区毎の都市計画図を作成する。

【第7地区】

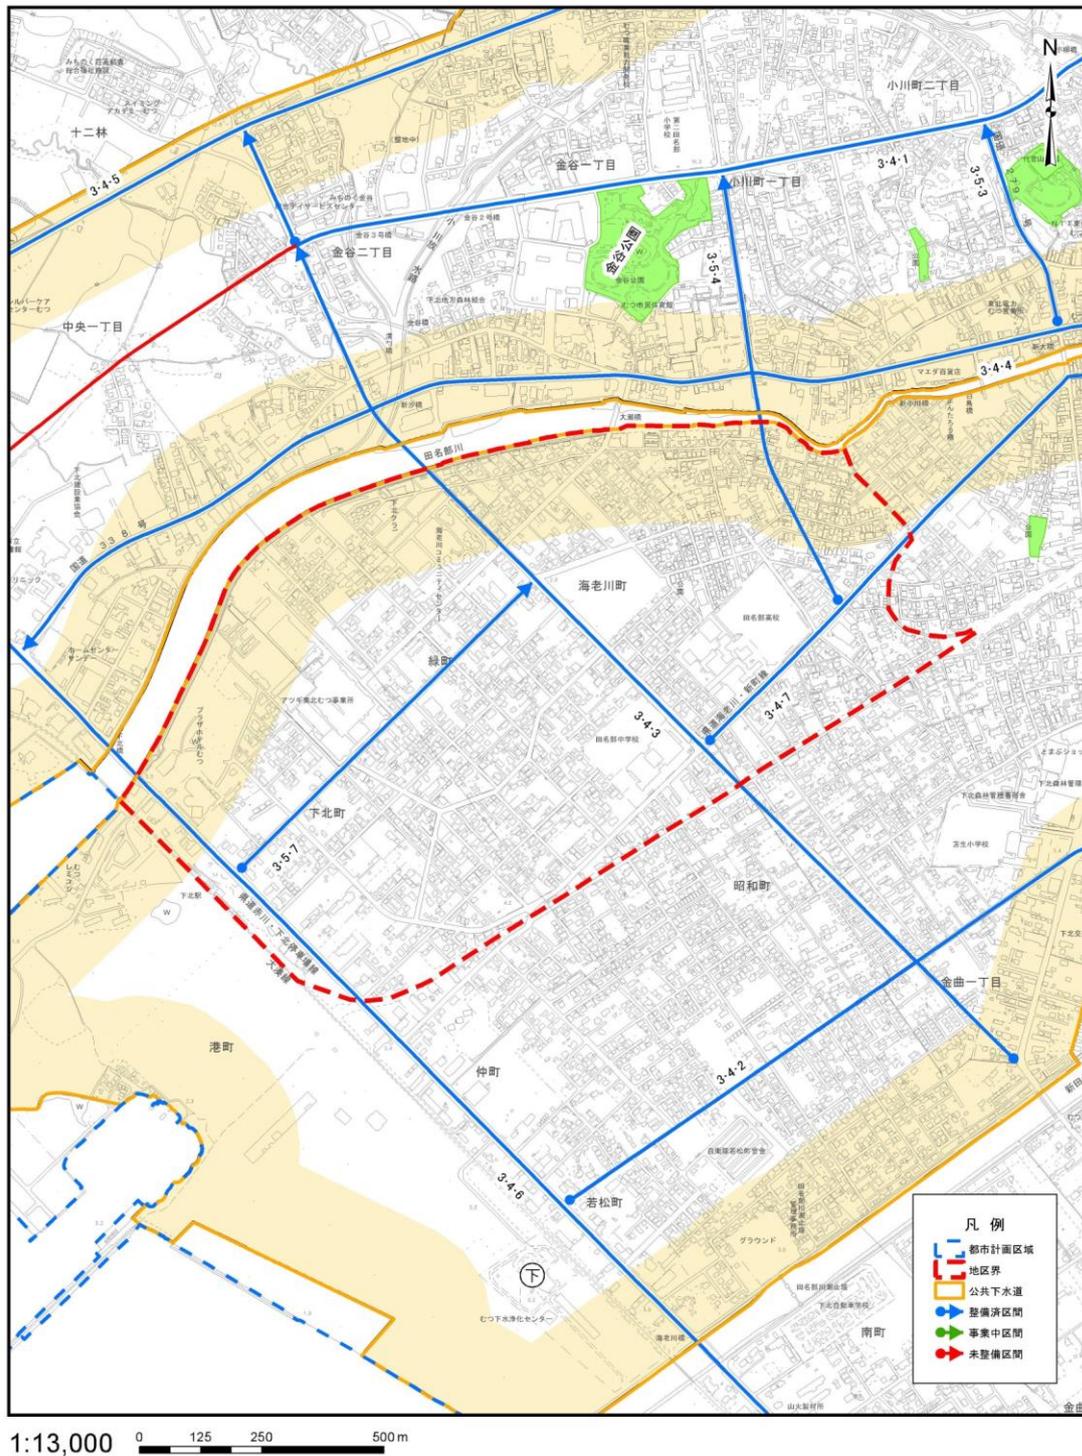

※ 1)地形図(1/10,000~25,000程度)に地区名を図示して、「地区の区分図」を作成する。

⑨ 地区別状況

C0901 地区別の状況

(1) 地区別の状況調書(1/2)

・地区別の状況について、地区毎に以下の調書のようにまとめる。

【第8地区】

①人口 C0102 人口分布 (1)地区別人口集計表(P.7)			
地区面積		163.7 ha	
人口	平成 17 年	5,598 人	
	平成 22 年	5,726 人	
	平成 27 年	5,649 人	
可住地面積	平成 17 年	97.2 ha	
	平成 22 年	97.2 ha	
	平成 27 年	95.0 ha	
人口密度	平成 17 年	57.6 人/ha	
	平成 22 年	58.9 人/ha	
	平成 27 年	59.4 人/ha	
世帯数	平成 17 年	2,217 世帯	
	平成 22 年	2,352 世帯	
	平成 27 年	2,405 世帯	

③土地利用 C0303 国有地等の状況 (2)公共・公益施設用地の現況調書(P.18)	
【公共・公益施設】	
下北森林管理署 むつ特別地域気象観測所 むつ公共職業安定所 苫生小学校 田名部高校第2運動場 禄寿荘	

③土地利用 C0301 区域区分の状況 (1)区域区分の調書(P.16)	
市街化区域	163.7 ha

③土地利用 C0304 宅地開発等の状況 (3)開発許可による開発行為状況調書(P.25)	
開発許可件数	1 件

③土地利用 C0302 土地利用現況 (2)土地利用現況集計表(P.17)		
自然的 土地利用	田	0.0 ha
	畑	8.9 ha
	山林	1.6 ha
	水面	0.5 ha
	その他自然	10.0 ha
小計		20.9 ha
都市的 土地利用	住宅用地	77.7 ha
	商業用地	16.8 ha
	工業用地	6.1 ha
	農林漁業施設用地	0.3 ha
	公共・公益施設用地	8.1 ha
	道路用地	22.8 ha
	交通施設用地	0.3 ha
	公共空地	0.2 ha
	防衛施設用地	0.0 ha
	その他の空地	3.5 ha
	未利用地	6.9 ha
小計		142.8 ha
合計		163.7 ha
可住地		95.0 ha
非可住地		68.7 ha

③土地利用 C0305 農地転用状況調書 (1)農地転用状況調書(P.28)	
農地転用件数	2 件

③土地利用 C0306 新築動向 (1)新築状況調書(P.34)			
新築状況	平成 23 年	14 棟	
	平成 24 年	19 棟	
	平成 25 年	24 棟	
	平成 26 年	29 棟	
	平成 27 年	23 棟	

【町会名】	
仲町、金曲1丁目、若松町の全域 新町、内田、昭和町の一部	

【学区名】	
小学校	第二田名部小学校、苫生小学校
中学校	田名部中学校

⑨ 地区別状況

C0901 地区別の状況

(1) 地区別の状況調書(2/2)

・地区別の状況について、地区毎に以下の調書のようにまとめる。

【第8地区】

④建物 C0401 建物利用現況 (2)建物用途別現況集計表(P.94)		
建物用途	業務施設	143 棟
	商業施設	92 棟
	宿泊施設	8 棟
	商業系用途複合施設	0 棟
	住 宅	3,214 棟
	共同住宅	289 棟
	店舗等併用住宅	77 棟
	店舗等併用共同住宅	7 棟
	作業所併用住宅	5 棟
	官公庁施設	13 棟
	文教厚生施設	58 棟
	運輸倉庫施設	40 棟
	工場	41 棟
	農業漁業用施設	23 棟
	供給処理施設	12 棟
	防衛施設	0 棟
	その他	10 棟
計	4,032 棟	

⑥災害及び公害 C0802 防災拠点・避難場所 (1)防災拠点・避難場所調書(P.112)	
【防災拠点・避難場所】	
苦生小学校、祿寿荘	

⑤都市施設 C0501 都市施設の位置、内容等 (2)都市計画道路の調書(P.100)		
【都市計画道路名称】		【計画延長】
3・4・2 仲町小平館線		2,163 m
3・4・3 金曲金谷線		901 m
3・4・6 大曲中央線		1,000 m
		m
		m

⑤都市施設 C0501 都市施設の位置、内容等 (2)都市計画公園の調書(P.101)		
【都市計画公園名称】		【計画面積】
		ha

④建物 C0402 大規模小売店舗等の立地状況 (2)大規模小売店舗等の立地状況調書(P.96)	
【大規模小売店舗施設】	
マエダストア 苦生店	
【大規模集客施設】	

【第8地区における問題・課題等】	
【人口について】	
<p>■現況・問題点 人口は微増傾向にある。</p> <p>■課題 今後は人口減少することが予想されるため、人口減少に対応したまちづくりを検討する必要がある。</p>	
【土地利用について】	
<p>■現況・問題点 地区内に大規模な未利用地が存在する。</p> <p>■課題 未利用地の有効活用。</p>	
【建物・防災等について】	
<p>■現況・問題点 特になし。</p> <p>■課題 自主防災組織による防災意識の普及啓発。</p>	
【都市施設について】	
<p>■現況・問題点 特になし。</p> <p>■課題 特になし。</p>	

⑤都市施設 C0502 道路の状況 (2)道路現況集計表(P.105)		
道路法による・4m未満・建物が建ち並んでいる	778.4	m
道路法による・4m未満・建物が建ち並んでいない	0.0	m
道路法による・4m以上6m未満	8,938.5	m
道路法による・6m以上15m未満	6,148.7	m
道路法による・15m以上	2,407.8	m
道路法によらない・4m未満・建物が建ち並んでいる	4,383.0	m
道路法によらない・4m以上	#####	m


⑨ 地区別状況

C0901 地区別の状況

(2)地区別の都市計画図

・地形図(1/500~2,500程度)に地域地区(用途地域等)及び都市施設を图示(凡例含む)し、縮尺と方位を表示して、地区毎の都市計画図を作成する。

【第8地区】

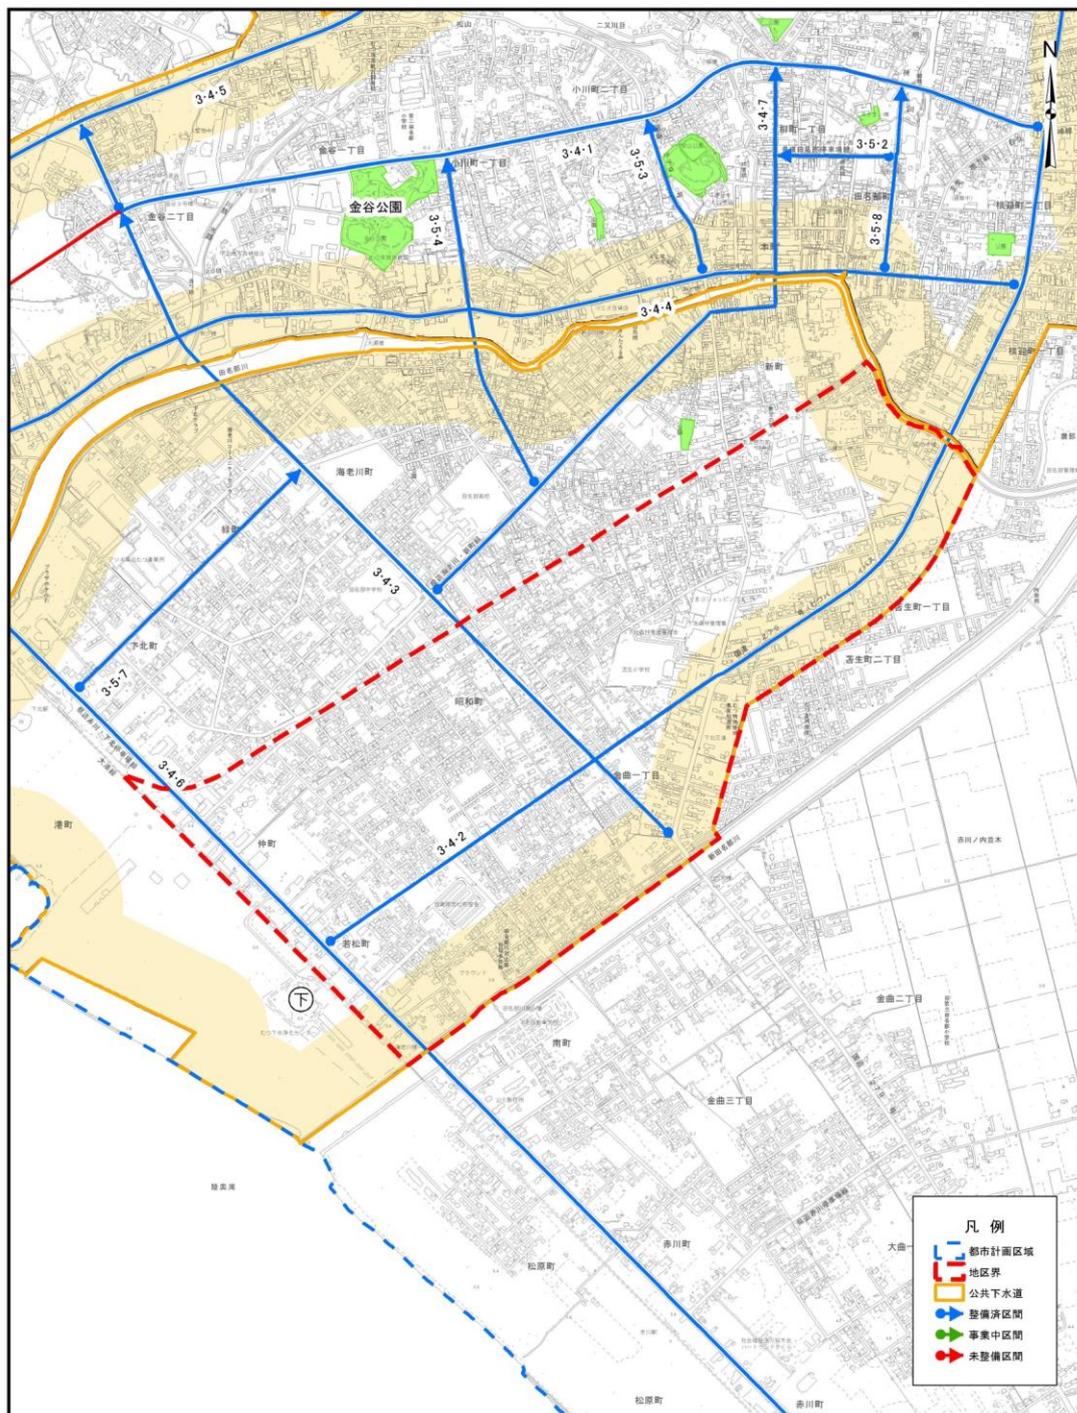

1:17,000 0 125 250 500 m

※ 1)地形図(1/10,000~25,000程度)に地区名を图示して、「地区の区分図」を作成する。

⑨ 地区別状況

C0901 地区別の状況

(1) 地区別の状況調書(1/2)

・地区別の状況について、地区毎に以下の調書のようにまとめる。

【第9地区】

①人口 C0102 人口分布 (1)地区別人口集計表(P.7)			
地区面積		150.3 ha	
人口	平成 17 年	115 人	
	平成 22 年	165 人	
	平成 27 年	174 人	
可住地面積	平成 17 年	18.9 ha	
	平成 22 年	17.4 ha	
	平成 27 年	15.0 ha	
人口密度	平成 17 年	6.1 人/ha	
	平成 22 年	9.5 人/ha	
	平成 27 年	11.6 人/ha	
世帯数	平成 17 年	35 世帯	
	平成 22 年	49 世帯	
	平成 27 年	26 世帯	

③土地利用 C0303 国有地等の状況 (2)公共・公益施設用地の現況調書(P.18)	
【公共・公益施設】	
むつ海洋研究所 独立行政法人日本原子力研究開発機構 日本海洋科学振興財団むつ海洋研究所試験研究棟 むつ市ウェルネスパーク むつ下水浄化センター	

③土地利用 C0301 区域区分の状況 (1)区域区分の調書(P.16)	
市街化区域	150.3 ha

③土地利用 C0304 宅地開発等の状況 (3)開発許可による開発行為状況調書(P.25)	
開発許可件数	0 件

③土地利用 C0302 土地利用現況 (2)土地利用現況集計表(P.17)		
自然的 土地利用	田	0.0 ha
	畑	0.4 ha
	山林	8.0 ha
	水面	1.3 ha
	その他自然	68.3 ha
小計		78.1 ha
都市的 土地利用	住宅用地	1.9 ha
	商業用地	3.3 ha
	工業用地	13.5 ha
	農林漁業施設用地	4.6 ha
	公共・公益施設用地	18.9 ha
	道路用地	10.4 ha
	交通施設用地	5.5 ha
	公共空地	5.5 ha
	防衛施設用地	0.0 ha
	その他の空地	4.0 ha
	未利用地	4.7 ha
	小計	72.2 ha
合計	150.3 ha	
可住地	15.0 ha	
非可住地	135.3 ha	

③土地利用 C0305 農地転用状況調書 (1)農地転用状況調書(P.28)	
農地転用件数	0 件

③土地利用 C0306 新築動向 (1)新築状況調書(P.34)			
新築状況	平成 23 年	1 棟	
	平成 24 年	2 棟	
	平成 25 年	2 棟	
	平成 26 年	5 棟	
	平成 27 年	3 棟	

【町会名】	
真砂町、港町全域 大平町の一部	

【学区名】	
小学校	大平小学校、第二田名部小学校、苫生小学校
中学校	大平中学校、田名部中学校

⑨ 地区別状況

C0901 地区別の状況

(1) 地区別の状況調書(2/2)

・地区別の状況について、地区毎に以下の調書のようにまとめる。

【第9地区】

④建物 C0401 建物利用現況 (2)建物用途別現況集計表(P.94)		
建物用途	業 務 施 設	30 棟
	商 業 施 設	5 棟
	宿 泊 施 設	0 棟
	商業系用途複合施設	0 棟
	住 宅	63 棟
	共 同 住 宅	5 棟
	店 舗 等 併 用 住 宅	0 棟
	店 舗 等 併 用 共 同 住 宅	0 棟
	作 業 所 併 用 住 宅	0 棟
	官 公 庁 施 設	0 棟
	文 教 厚 生 施 設	41 棟
	運 輸 倉 庫 施 設	54 棟
	工 場	41 棟
	農 業 漁 業 用 施 設	37 棟
	供 給 処 理 施 設	9 棟
	防 衛 施 設	0 棟
	そ の 他	23 棟
計	308 棟	

⑥災害及び公害 C0802 防災拠点・避難場所 (1)防災拠点・避難場所調書(P.112)	
【防災拠点・避難場所】	
新体育館(救護所)H32年度供用開始予定、むつ市ウェルネスパーク、ウェルネスはらつばる	

⑤都市施設 C0501 都市施設の位置、内容等 (2)都市計画道路の調書(P.100)	
【都市計画道路名称】	【計画延長】
	m
	m
	m
	m
	m

⑤都市施設 C0501 都市施設の位置、内容等 (2)都市計画公園の調書(P.101)	
【都市計画公園名称】	【計画面積】
	ha
	ha
	ha
	ha

④建物 C0402 大規模小売店舗等の立地状況 (2)大規模小売店舗等の立地状況調書(P.96)	
【大規模小売店舗施設】	
【大規模集客施設】	

【第9地区における問題・課題等】	
【人口について】	
<p>■現況・問題点 人口は微増傾向にある。</p> <p>■課題 今後は人口減少することが予想されるため、人口減少に対応したまちづくりを検討する必要がある。</p>	
【土地利用について】	
<p>■現況・問題点 地区内に大規模な未利用地が存在する。</p> <p>■課題 工業施設の誘致による未利用地の解消。</p>	
【建物・防災等について】	
<p>■現況・問題点 特になし。</p> <p>■課題 ウェルネスパークを中心としたレクリエーションの拠点整備。</p>	
【都市施設について】	
<p>■現況・問題点 おおみなと臨海公園が整備されている。</p> <p>■課題 特になし。</p>	

⑤都市施設 C0502 道路の状況 (2)道路現況集計表(P.105)		
道路法による・4m未満・建物が建ち並んでいる	0.0	m
道路法による・4m未満・建物が建ち並んでいない	0.0	m
道路法による・4m以上6m未満	0.0	m
道路法による・6m以上15m未満	200.4	m
道路法による・15m以上	0.0	m
道路法によらない・4m未満・建物が建ち並んでいる	751.1	m
道路法によらない・4m以上	6,299.7	m


⑨ 地区別状況

C0901 地区別の状況

(2)地区別の都市計画図

・地形図(1/500~2,500程度)に地域地区(用途地域等)及び都市施設を图示(凡例含む)し、縮尺と方位を表示して、地区毎の都市計画図を作成する。

【 第9地区 】

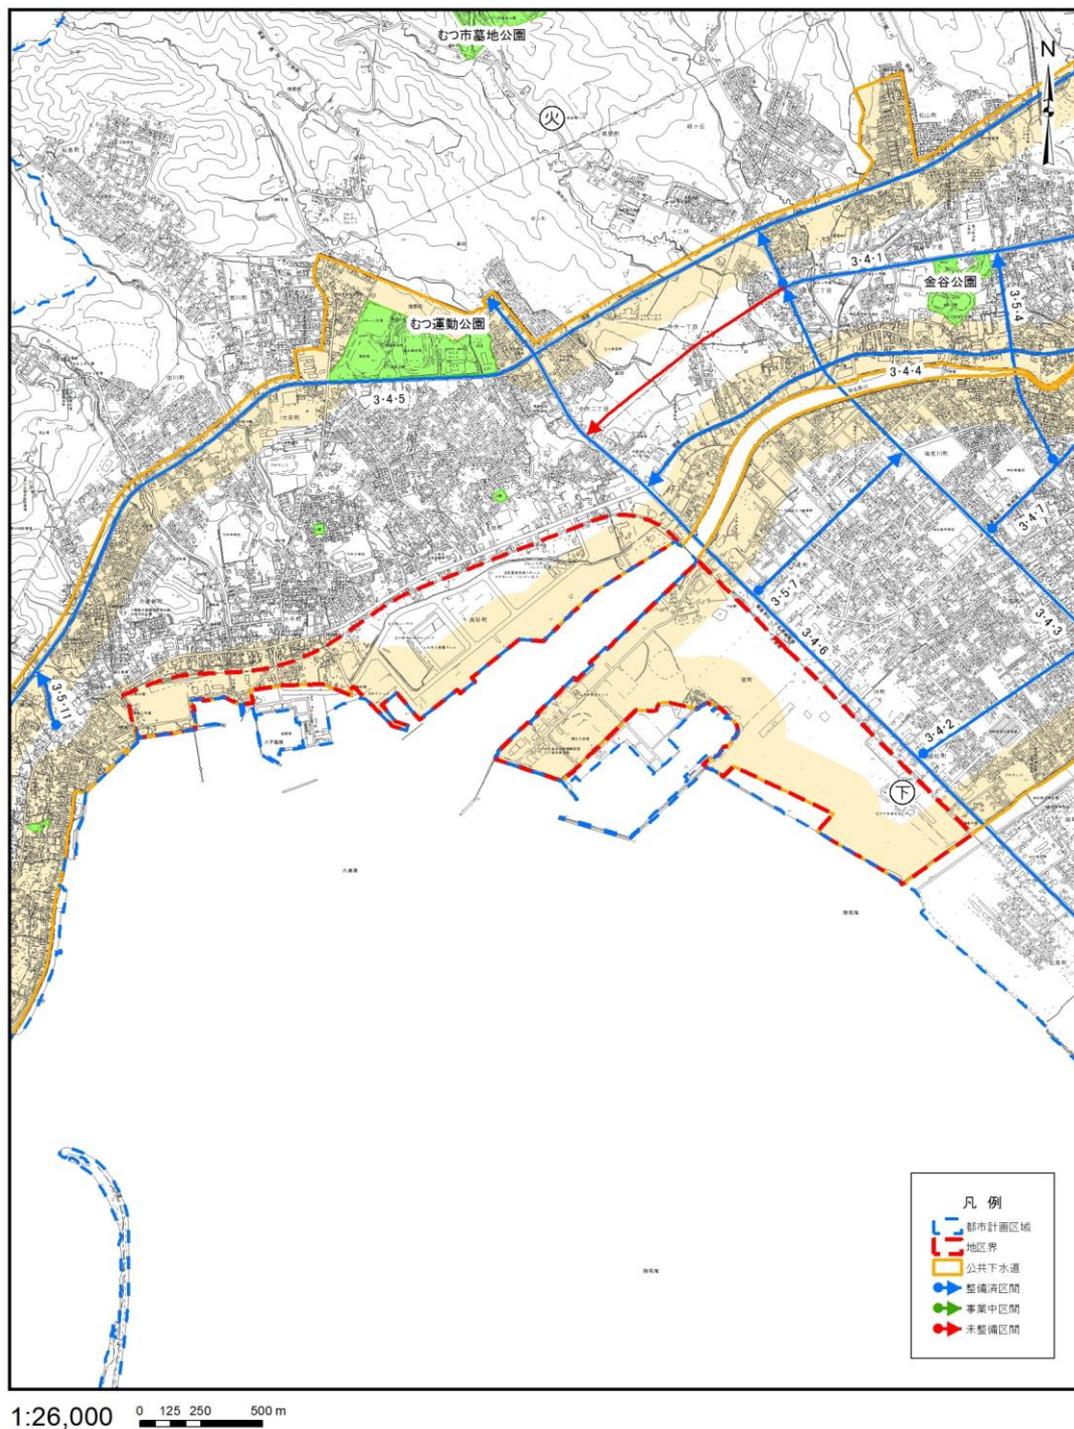

※ 1)地形図(1/10,000~25,000程度)に地区名を图示して、「地区の区分図」を作成する。

⑨ 地区別状況

C0901 地区別の状況

(1) 地区別の状況調書(1/2)

・地区別の状況について、地区毎に以下の調書のようにまとめる。

【大畑中心部】

①人口 C0102 人口分布 (1)地区別人口集計表(P.7)		
地区面積	168.0 ha	
人口	平成 17 年	4,147 人
	平成 22 年	3,831 人
	平成 27 年	3,401 人
可住地面積	平成 17 年	85.0 ha
	平成 22 年	90.9 ha
	平成 27 年	81.9 ha
人口密度	平成 17 年	48.8 人/ha
	平成 22 年	42.1 人/ha
	平成 27 年	41.5 人/ha
世帯数	平成 17 年	1,629 世帯
	平成 22 年	1,563 世帯
	平成 27 年	1,430 世帯

③土地利用 C0303 国有地等の状況 (2)公共・公益施設用地の現況調書(P.18)	
【公共・公益施設】	
むつ市役所大畑庁舎、大畑駐在所 下北ブランド研究開発センター、むつ市大畑森林事務所 大畑小学校 むつ市総合福祉センター むつ市大畑公民館・大畑体育館 むつ市大畑中央保育所 中島児童館 国民健康保険大畑診療所 水産物加工施設 製氷貯氷施設 大畑町コミュニティセンター むつ市地方卸売市場大畑町魚市場	

③土地利用 C0301 区域区分の状況 (1)区域区分の調書(P.16)	
市街化区域	168.0 ha

③土地利用 C0304 宅地開発等の状況 (3)開発許可による開発行為状況調書(P.25)	
開発許可件数	0 件

③土地利用 C0302 土地利用現況 (2)土地利用現況集計表(P.17)		
自然的 土地利用	田	0.3 ha
	畑	11.0 ha
	山林	2.4 ha
	水面	0.2 ha
	その他自然	17.1 ha
都市的 土地利用	小計	31.0 ha
	住宅用地	64.5 ha
	商業用地	8.6 ha
	工業用地	4.8 ha
	農林漁業施設用地	0.9 ha
	公共・公益施設用地	15.1 ha
	道路用地	23.9 ha
	交通施設用地	7.6 ha
	公共空地	3.0 ha
	防衛施設用地	0.0 ha
	その他の空地	4.9 ha
	未利用地	3.8 ha
	小計	137.0 ha
	合計	168.0 ha
可住地	81.9 ha	
非可住地	86.1 ha	

③土地利用 C0305 農地転用状況調書 (1)農地転用状況調書(P.28)	
農地転用件数	3 件

③土地利用 C0306 新築動向 (1)新築状況調書(P.34)		
新築状況	平成 23 年	8 棟
	平成 24 年	9 棟
	平成 25 年	7 棟
	平成 26 年	7 棟
	平成 27 年	13 棟

【町会名】	
上野・湊村・中島・新町・東町・本町 南町・兎沢	

【学区名】	
小学校	大畑小学校
中学校	大畑中学校

⑨ 地区別状況

C0901 地区別の状況

(1) 地区別の状況調書(2/2)

・地区別の状況について、地区毎に以下の調書のようにまとめる。

【大畑中心部】

④建物 C0401 建物利用現況 (2)建物用途別現況集計表(P.94)		
建物用途	業 務 施 設	102 棟
	商 業 施 設	83 棟
	宿 泊 施 設	10 棟
	商業系用途複合施設	0 棟
	住 宅	2,947 棟
	共 同 住 宅	45 棟
	店 舗 等 併 用 住 宅	194 棟
	店 舗 等 併 用 共 同 住 宅	0 棟
	作 業 所 併 用 住 宅	11 棟
	官 公 庁 施 設	22 棟
	文 教 厚 生 施 設	121 棟
	運 輸 倉 庫 施 設	12 棟
	工 場	54 棟
	農 業 漁 業 用 施 設	36 棟
	供 給 処 理 施 設	15 棟
	防 衛 施 設	0 棟
	そ の 他	29 棟
	計	3,681 棟

⑥災害及び公害 C0802 防災拠点・避難場所 (1)防災拠点・避難場所調書(P.112)	
【防災拠点・避難場所】	
上野町内会館、東町町内会館、大畑小学校、大畑公民館、大畑体育館、中島町内会館、中島児童館、本町町内会館、総合福祉センター、湊町内会館、大畑コミュニティセンター、大畑中央保育園、新町町内会館、中島児童公園	

⑤都市施設 C0501 都市施設の位置、内容等 (2)都市計画道路の調書(P.100)	
【都市計画道路名称】	【計画延長】
上野線	740 m
大畑本町松ノ木線	880 m
高待二枚橋線	951 m
	m
⑤都市施設 C0501 都市施設の位置、内容等 (2)都市計画公園の調書(P.101)	
【都市計画公園名称】	【計画面積】
2・2・12 中島児童公園	0.18 ha
	ha
	ha

④建物 C0402 大規模小売店舗等の立地状況 (2)大規模小売店舗等の立地状況調書(P.96)	
【大規模小売店舗施設】	
ホームマックニコット大畑店 マエダモール大畑	
【大規模集客施設】	

【大畑中心部における問題・課題等】	
【人口について】	
<p>■現況・問題点 人口は減少傾向にある。</p> <p>■課題 人口減少に対応したまちづくりを検討する必要がある。</p>	
【土地利用について】	
<p>■現況・問題点 中心部の賑わいが低下している。</p> <p>■課題 中心商業地の活性化を図るため、魅力あるまち並みや買い物空間の形成を図る。</p>	
【建物・防災等について】	
<p>■現況・問題点 特になし。</p> <p>■課題 狭隘道路の解消、延焼防止。</p>	
【都市施設について】	
<p>■現況・問題点 特になし。</p> <p>■課題 特になし。</p>	

⑤都市施設 C0502 道路の状況 (2)道路現況集計表(P.105)		
道路法による・4m未満・建物が建ち並んでいる	5,027.1	m
道路法による・4m未満・建物が建ち並んでいない	0.0	m
道路法による・4m以上6m未満	7,194.3	m
道路法による・6m以上15m未満	#####	m
道路法による・15m以上	2,344.7	m
道路法によらない・4m未満・建物が建ち並んでいる	5,111.5	m
道路法によらない・4m以上	4,589.3	m


⑨ 地区別状況

C0901 地区別の状況

(2)地区別の都市計画図

・地形図(1/500~2,500程度)に地域地区(用途地域等)及び都市施設を图示(凡例含む)し、縮尺と方位を表示して、地区毎の都市計画図を作成する。

【大畑中心部】

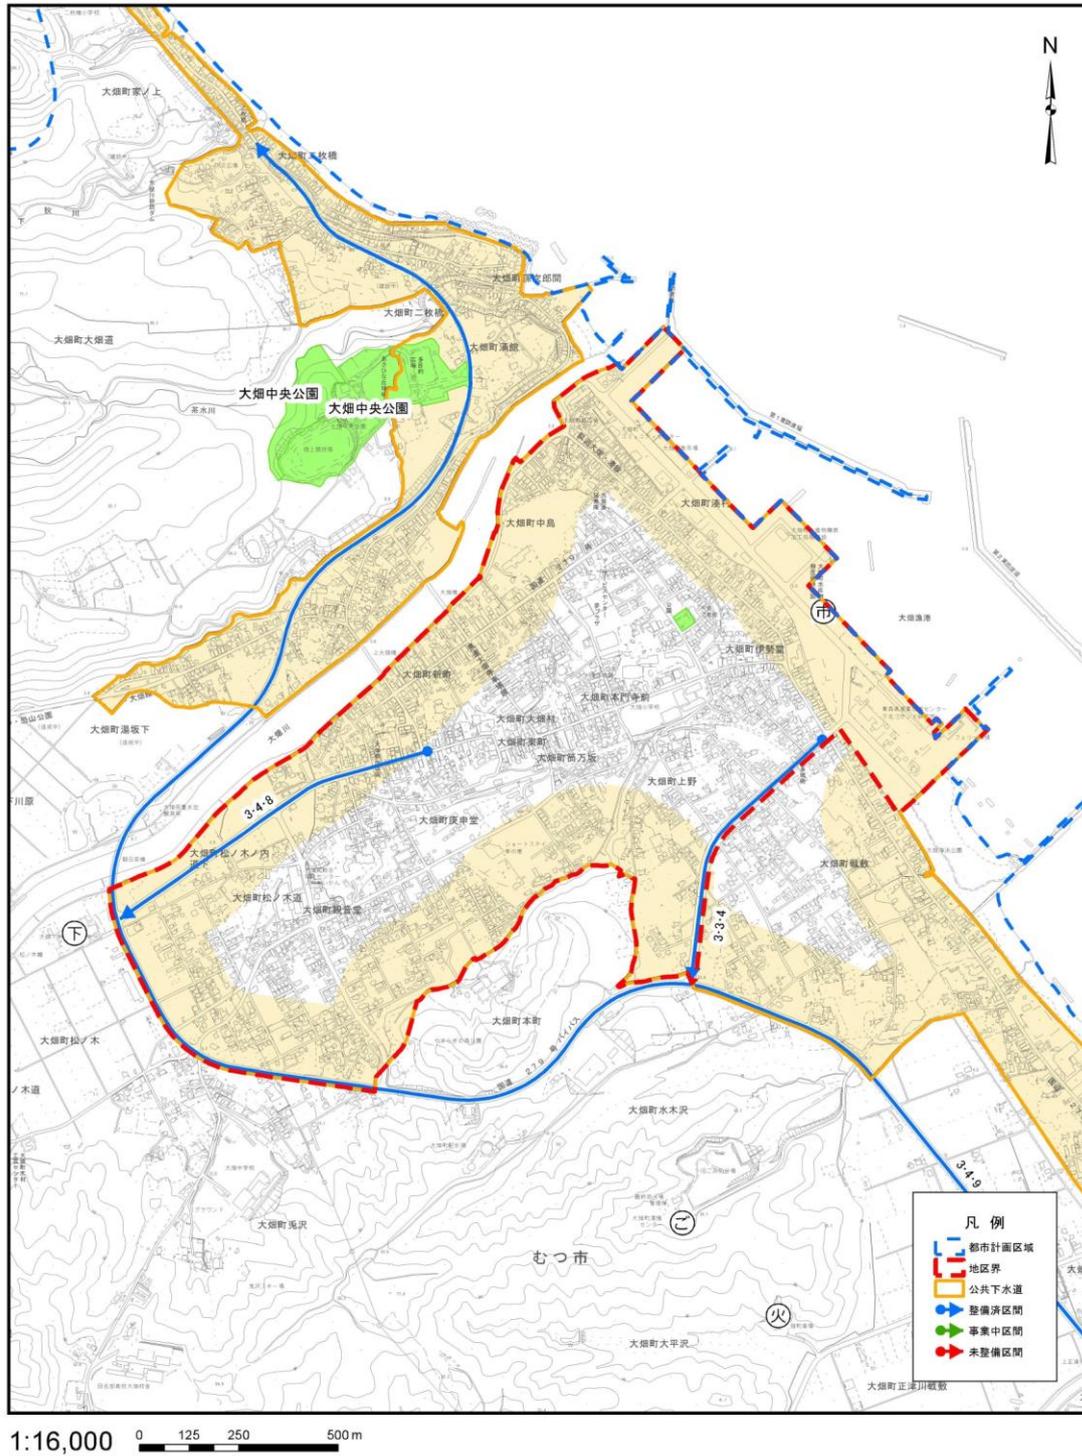

※ 1)地形図(1/10,000~25,000程度)に地区名を图示して、「地区の区分図」を作成する。

⑨ 地区別状況

C0901 地区別の状況

(1) 地区別の状況調書(1/2)

・地区別の状況について、地区毎に以下の調書のようにまとめる。

【大畑東部】

①人口 C0102 人口分布 (1)地区別人口集計表(P.7)		
地区面積	75.0 ha	
人口	平成 17 年	1,848 人
	平成 22 年	1,714 人
	平成 27 年	1,604 人
可住地面積	平成 17 年	45.4 ha
	平成 22 年	45.3 ha
	平成 27 年	45.3 ha
人口密度	平成 17 年	40.7 人/ha
	平成 22 年	37.8 人/ha
	平成 27 年	35.4 人/ha
世帯数	平成 17 年	668 世帯
	平成 22 年	664 世帯
	平成 27 年	640 世帯

③土地利用 C0303 国有地等の状況 (2)公共・公益施設用地の現況調書(P.18)	
【公共・公益施設】	
正津川小学校 正津川児童館	

③土地利用 C0301 区域区分の状況 (1)区域区分の調書(P.16)	
市街化区域	75.0 ha

③土地利用 C0304 宅地開発等の状況 (3)開発許可による開発行為状況調書(P.25)	
開発許可件数	0 件

③土地利用 C0302 土地利用現況 (2)土地利用現況集計表(P.17)		
自然的 土地利用	田	0.0 ha
	畑	10.2 ha
	山林	1.5 ha
	水面	0.1 ha
	その他自然	12.2 ha
小計		24.1 ha
都市的 土地利用	住宅用地	33.3 ha
	商業用地	1.8 ha
	工業用地	4.0 ha
	農林漁業施設用地	0.1 ha
	公共・公益施設用地	2.0 ha
	道路用地	6.8 ha
	交通施設用地	0.0 ha
	公共空地	0.4 ha
	防衛施設用地	0.0 ha
	その他の空地	2.2 ha
	未利用地	0.2 ha
小計		50.9 ha
合計		75.0 ha
可住地		45.3 ha
非可住地		29.7 ha

③土地利用 C0305 農地転用状況調書 (1)農地転用状況調書(P.28)	
農地転用件数	1 件

③土地利用 C0306 新築動向 (1)新築状況調書(P.34)			
新築状況	平成 23 年	4 棟	
	平成 24 年	5 棟	
	平成 25 年	5 棟	
	平成 26 年	1 棟	
	平成 27 年	3 棟	

【町会名】	
正津川・上野	

【学区名】	
小学校	大畑小学校、正津川小学校
中学校	大畑中学校

⑨ 地区別状況

C0901 地区別の状況

(1) 地区別の状況調書(2/2)

・地区別の状況について、地区毎に以下の調書のようにまとめる。

【大畑東部】

④建物 C0401 建物利用現況 (2)建物用途別現況集計表(P.94)		
建物用途	業務施設	26棟
	商業施設	6棟
	宿泊施設	1棟
	商業系用途複合施設	0棟
	住宅	1,376棟
	共同住宅	9棟
	店舗等併用住宅	13棟
	店舗等併用共同住宅	0棟
	作業所併用住宅	5棟
	官公庁施設	0棟
	文教厚生施設	23棟
	運輸倉庫施設	1棟
	工場	29棟
	農業漁業用施設	41棟
	供給処理施設	11棟
	防衛施設	0棟
	その他	1棟
計	1,542棟	

⑥災害及び公害 C0802 防災拠点・避難場所 (1)防災拠点・避難場所調書(P.112)	
【防災拠点・避難場所】	
正津川小学校、正津川地区公民館、正津川児童館、(有)渡辺水産駐車場、優婆寺駐車場	

⑤都市施設 C0501 都市施設の位置、内容等 (2)都市計画道路の調書(P.100)	
【都市計画道路名称】	【計画延長】
高待二枚橋線	781 m
	m
	m
	m
	m

⑤都市施設 C0501 都市施設の位置、内容等 (2)都市計画公園の調書(P.101)	
【都市計画公園名称】	【計画面積】
	ha
	ha
	ha
	ha

④建物 C0402 大規模小売店舗等の立地状況 (2)大規模小売店舗等の立地状況調書(P.96)	
【大規模小売店舗施設】	
【大規模集客施設】	

【大畑東部における問題・課題等】	
【人口について】	
<p>■現況・問題点 人口は減少傾向にある。</p> <p>■課題 人口減少に対応したまちづくりを検討する必要がある。</p>	
【土地利用について】	
<p>■現況・問題点 地区内に大規模な未利用地が存在する。</p> <p>■課題 未利用地の有効活用。</p>	
【建物・防災等について】	
<p>■現況・問題点 国道279号沿道に木造老朽建物が密集している。</p> <p>■課題 狭隘道路の解消、延焼防止。</p>	
【都市施設について】	
<p>■現況・問題点 特になし。</p> <p>■課題 特になし。</p>	

⑤都市施設 C0502 道路の状況 (2)道路現況集計表(P.105)		
道路法による・4m未満・建物が建ち並んでいる	3,403.6	m
道路法による・4m未満・建物が建ち並んでいない	0.0	m
道路法による・4m以上6m未満	1,972.9	m
道路法による・6m以上15m未満	3,549.0	m
道路法による・15m以上	515.2	m
道路法によらない・4m未満・建物が建ち並んでいる	896.1	m
道路法によらない・4m以上	577.3	m


⑨ 地区別状況

C0901 地区別の状況

(2)地区別の都市計画図

・地形図(1/500~2,500程度)に地域地区(用途地域等)及び都市施設を図示(凡例含む)し、縮尺と方位を表示して、地区毎の都市計画図を作成する。

【大畑東部】

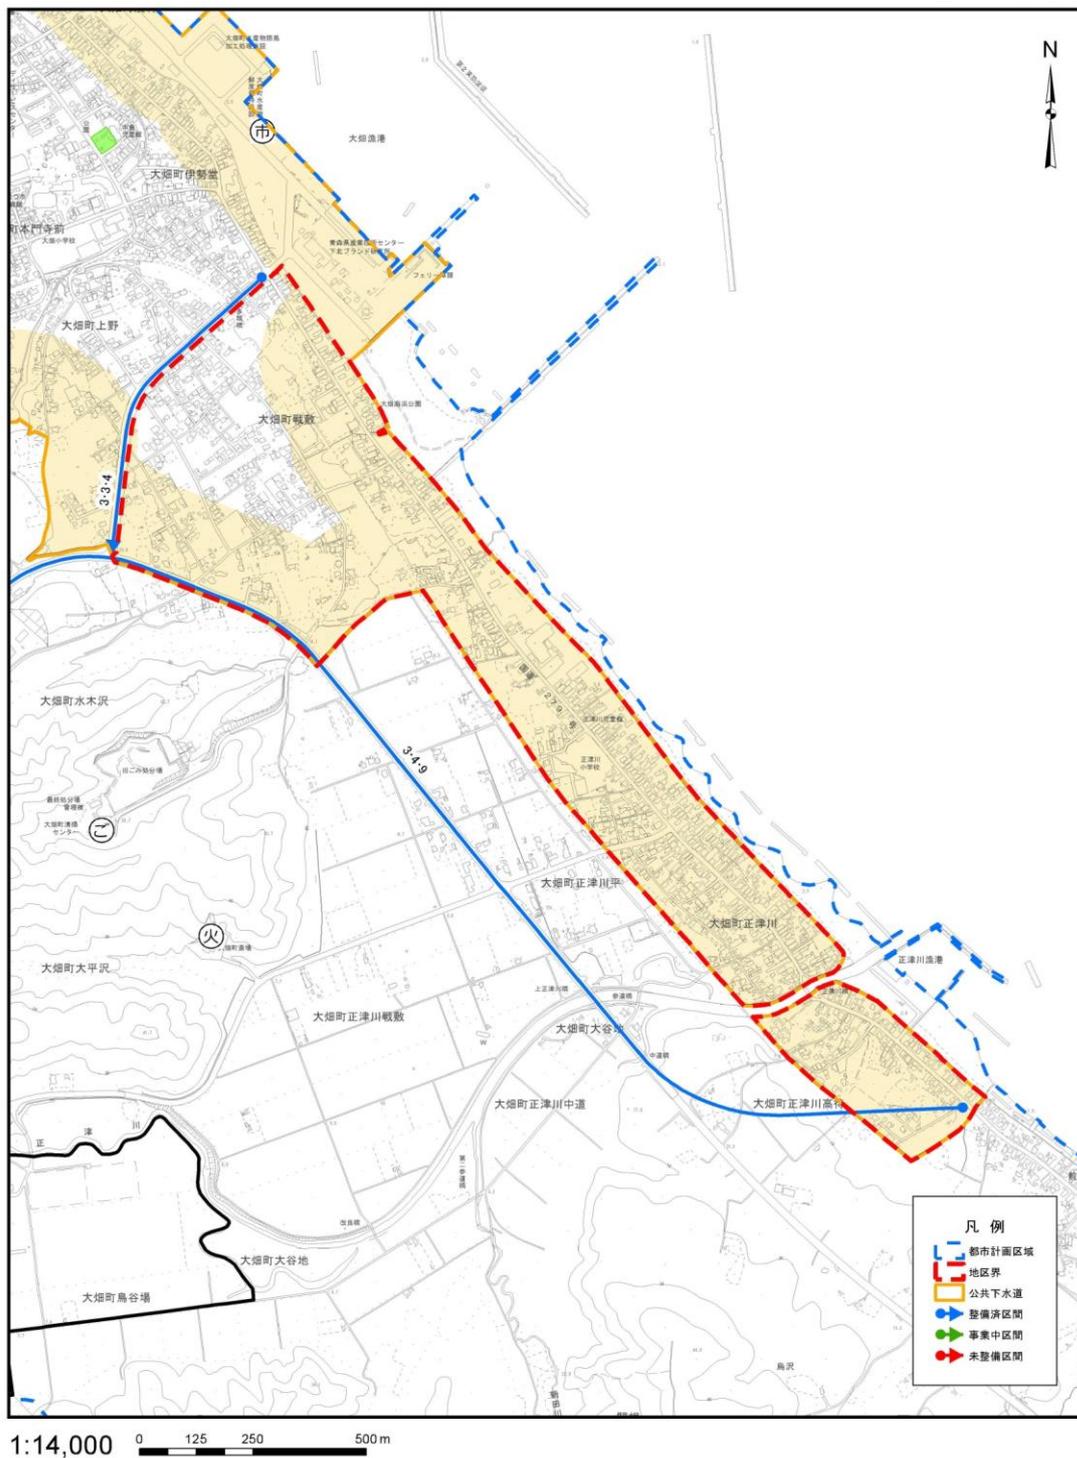

※ 1)地形図(1/10,000~25,000程度)に地区名を図示して、「地区の区分図」を作成する。

⑨ 地区別状況

C0901 地区別の状況

(1) 地区別の状況調書(1/2)

・地区別の状況について、地区毎に以下の調書のようにまとめる。

【大畑西部】

①人口 C0102 人口分布 (1)地区別人口集計表(P.7)		
地区面積	55.0 ha	
人口	平成 17 年	1,204 人
	平成 22 年	1,059 人
	平成 27 年	911 人
可住地面積	平成 17 年	36.9 ha
	平成 22 年	33.0 ha
	平成 27 年	32.0 ha
人口密度	平成 17 年	32.7 人/ha
	平成 22 年	32.1 人/ha
	平成 27 年	28.5 人/ha
世帯数	平成 17 年	434 世帯
	平成 22 年	415 世帯
	平成 27 年	382 世帯

③土地利用 C0303 国有地等の状況 (2)公共・公益施設用地の現況調書(P.18)	
【公共・公益施設】	
湯坂下児童館	

③土地利用 C0301 区域区分の状況 (1)区域区分の調書(P.16)	
市街化区域	55.0 ha

③土地利用 C0304 宅地開発等の状況 (3)開発許可による開発行為状況調書(P.25)	
開発許可件数	0 件

③土地利用 C0302 土地利用現況 (2)土地利用現況集計表(P.17)		
自然的 土地利用	田	0.0 ha
	畑	8.2 ha
	山林	3.0 ha
	水面	0.1 ha
	その他自然	8.5 ha
	小計	19.8 ha
都市的 土地利用	住宅用地	20.1 ha
	商業用地	0.8 ha
	工業用地	0.8 ha
	農林漁業施設用地	0.5 ha
	公共・公益施設用地	0.9 ha
	道路用地	7.2 ha
	交通施設用地	0.7 ha
	公共空地	2.7 ha
	防衛施設用地	0.0 ha
	その他の空地	0.9 ha
	未利用地	0.6 ha
	小計	35.2 ha
合計		55.0 ha
可住地		32.0 ha
非可住地		23.0 ha

③土地利用 C0305 農地転用状況調書 (1)農地転用状況調書(P.28)	
農地転用件数	0 件

③土地利用 C0306 新築動向 (1)新築状況調書(P.34)			
新築状況	平成 23 年		1 棟
	平成 24 年		2 棟
	平成 25 年		0 棟
	平成 26 年		0 棟
	平成 27 年		0 棟

【町会名】	
二枚橋・孫次郎間・湯坂下	

【学区名】	
小学校	大畑小学校、二枚橋小学校
中学校	大畑中学校

⑨ 地区別状況

C0901 地区別の状況

(1) 地区別の状況調書(2/2)

・地区別の状況について、地区毎に以下の調書のようにまとめる。

【大畑西部】

④建物 C0401 建物利用現況 (2)建物用途別現況集計表(P.94)		
建物用途	業務施設	12棟
	商業施設	3棟
	宿泊施設	2棟
	商業系用途複合施設	0棟
	住宅	1,051棟
	共同住宅	2棟
	店舗等併用住宅	20棟
	店舗等併用共同住宅	0棟
	作業所併用住宅	3棟
	官公庁施設	3棟
	文教厚生施設	22棟
	運輸倉庫施設	2棟
	工場	5棟
	農業漁業用施設	45棟
	供給処理施設	2棟
	防衛施設	0棟
	その他	5棟
計	1,177棟	

④建物 C0402 大規模小売店舗等の立地状況 (2)大規模小売店舗等の立地状況調書(P.96)	
【大規模小売店舗施設】	
【大規模集客施設】	

⑤都市施設 C0502 道路の状況 (2)道路現況集計表(P.105)		
道路法による・4m未満・建物が建ち並んでいる	1,943.5	m
道路法による・4m未満・建物が建ち並んでいない	0.0	m
道路法による・4m以上6m未満	2,170.8	m
道路法による・6m以上15m未満	3,717.5	m
道路法による・15m以上	827.8	m
道路法によらない・4m未満・建物が建ち並んでいる	1,138.4	m
道路法によらない・4m以上	1,552.2	m

⑥災害及び公害 C0802 防災拠点・避難場所 (1)防災拠点・避難場所調書(P.112)	
【防災拠点・避難場所】	
湯坂下児童館、孫次郎間地区公民館、二枚橋地区公民館、二枚橋区域地域防災広場	

⑤都市施設 C0501 都市施設の位置、内容等 (2)都市計画道路の調書(P.100)	
【都市計画道路名称】	【計画延長】
高待二枚橋線	1,898 m
	m
	m
	m
	m

⑤都市施設 C0501 都市施設の位置、内容等 (2)都市計画公園の調書(P.101)	
【都市計画公園名称】	【計画面積】
6・4・1 大畑中央公園	2,9887 ha
	ha
	ha
	ha

【大畑西部における問題・課題等】	
【人口について】	
<p>■現況・問題点 人口は減少傾向にある。</p> <p>■課題 人口減少に対応したまちづくりを検討する必要がある。</p>	
【土地利用について】	
<p>■現況・問題点 地区内に大規模な未利用地が存在する。</p> <p>■課題 未利用地の有効活用。</p>	
【建物・防災等について】	
<p>■現況・問題点 特になし。</p> <p>■課題 狭隘道路の解消、延焼防止。</p>	
【都市施設について】	
<p>■現況・問題点 特になし。</p> <p>■課題 都市計画公園の整備促進。</p>	


⑨ 地区別状況

C0901 地区別の状況

(2)地区別の都市計画図

・地形図(1/500~2,500程度)に地域地区(用途地域等)及び都市施設を图示(凡例含む)し、縮尺と方位を表示して、地区毎の都市計画図を作成する。

【大畑西部】

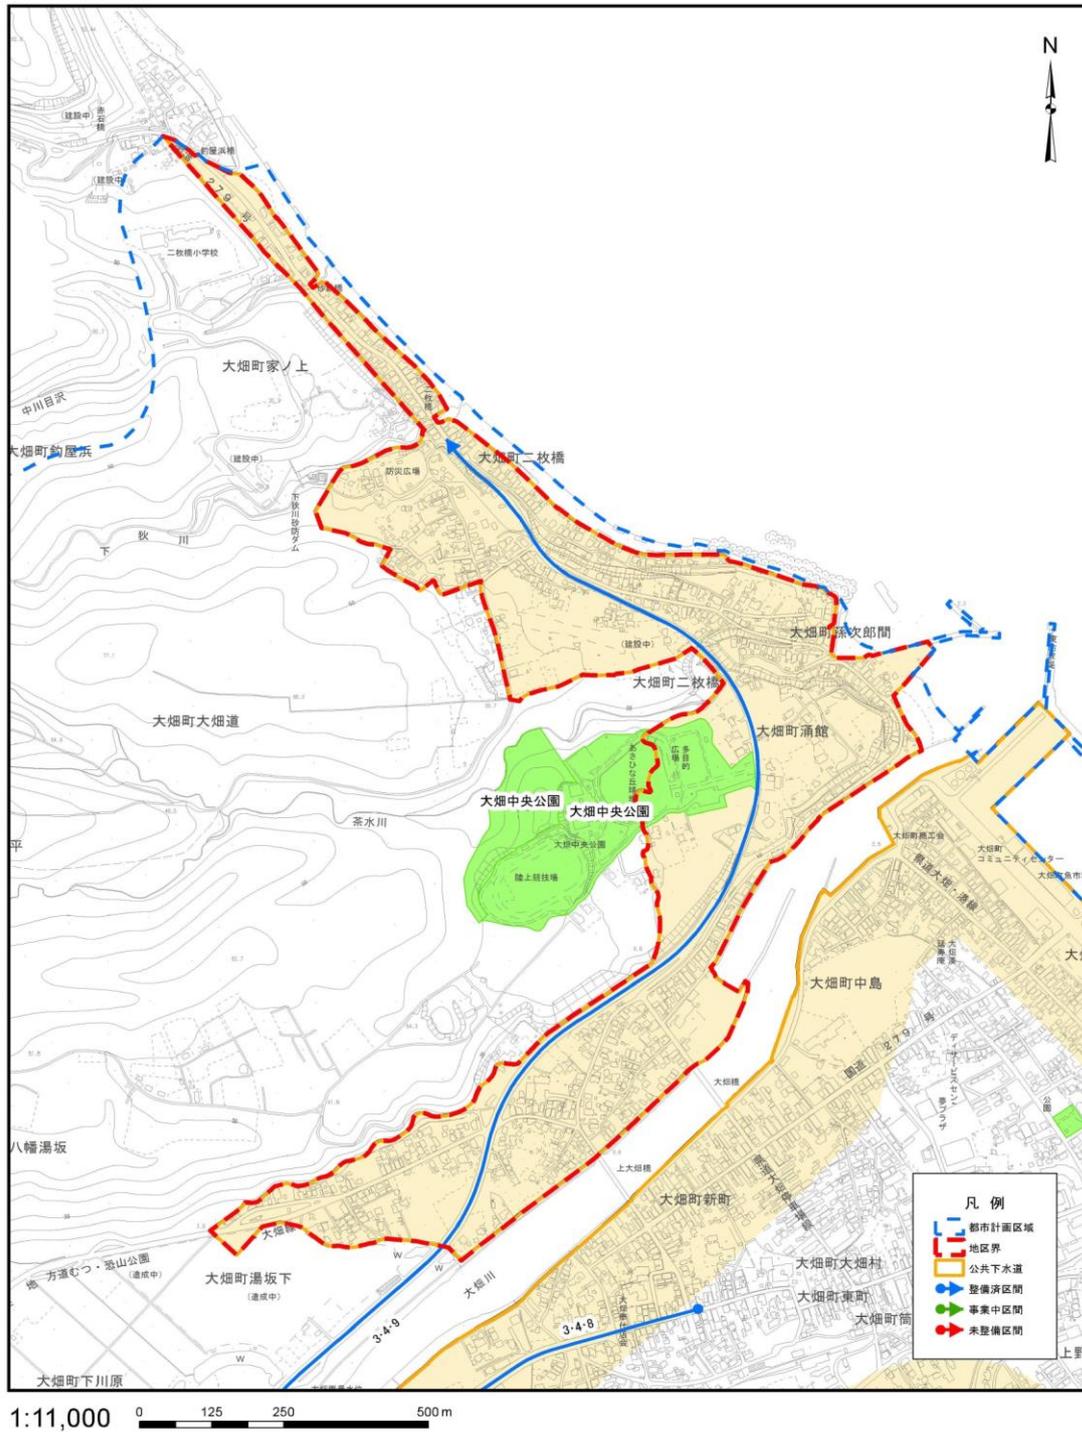

※ 1)地形図(1/10,000~25,000程度)に地区名を图示して、「地区の区分図」を作成する。

⑨ 地区別状況

C0901 地区別の状況

(1) 地区別の状況調書(1/2)

・地区別の状況について、地区毎に以下の調書のようにまとめる。

【大畑山間部(用途内)】

①人口 C0102 人口分布 (1)地区別人口集計表(P.7)			
地区面積		38.0 ha	
人口	平成 17 年	0 人	
	平成 22 年	3 人	
	平成 27 年	25 人	
可住地面積	平成 17 年	0.0 ha	
	平成 22 年	5.3 ha	
	平成 27 年	3.7 ha	
人口密度	平成 17 年	0.0 人/ha	
	平成 22 年	0.6 人/ha	
	平成 27 年	6.8 人/ha	
世帯数	平成 17 年	0 世帯	
	平成 22 年	1 世帯	
	平成 27 年	9 世帯	

③土地利用 C0303 国有地等の状況 (2)公共・公益施設用地の現況調書(P.18)	
【公共・公益施設】	
大畑水産物加工場汚水共同処理施設	

③土地利用 C0301 区域区分の状況 (1)区域区分の調書(P.16)	
市街化区域	38.0 ha

③土地利用 C0304 宅地開発等の状況 (3)開発許可による開発行為状況調書(P.25)	
開発許可件数	0 件

③土地利用 C0302 土地利用現況 (2)土地利用現況集計表(P.17)		
自然的 土地利用	田	0.1 ha
	畑	1.4 ha
	山林	1.4 ha
	水面	0.2 ha
	その他自然	13.7 ha
小計		16.8 ha
都市的 土地利用	住宅用地	0.2 ha
	商業用地	0.0 ha
	工業用地	5.1 ha
	農林漁業施設用地	2.6 ha
	公共・公益施設用地	0.5 ha
	道路用地	1.6 ha
	交通施設用地	0.0 ha
	公共空地	2.5 ha
	防衛施設用地	0.0 ha
	その他の空地	8.0 ha
	未利用地	0.6 ha
	小計	21.2 ha
合計	38.0 ha	
可住地	3.7 ha	
非可住地	34.3 ha	

③土地利用 C0305 農地転用状況調書 (1)農地転用状況調書(P.28)	
農地転用件数	0 件

③土地利用 C0306 新築動向 (1)新築状況調書(P.34)			
新築状況	平成 23 年	0 棟	
	平成 24 年	0 棟	
	平成 25 年	0 棟	
	平成 26 年	0 棟	
	平成 27 年	0 棟	

【町会名】	
重兵ヱ沢・鳥谷場	

【学区名】	
小学校	大畑小学校、正津川小学校
中学校	大畑中学校

⑨ 地区別状況

C0901 地区別の状況

(1) 地区別の状況調書(2/2)

・地区別の状況について、地区毎に以下の調書のようにまとめる。

【大畑山間部(用途内)】

④建物 C0401 建物利用現況 (2)建物用途別現況集計表(P.94)		
建物用途	業 務 施 設	0 棟
	商 業 施 設	0 棟
	宿 泊 施 設	0 棟
	商業系用途複合施設	0 棟
	住 宅	10 棟
	共 同 住 宅	0 棟
	店 舗 等 併 用 住 宅	0 棟
	店 舗 等 併 用 共 同 住 宅	0 棟
	作 業 所 併 用 住 宅	0 棟
	官 公 庁 施 設	0 棟
	文 教 厚 生 施 設	0 棟
	運 輸 倉 庫 施 設	0 棟
	工 場	27 棟
	農 業 漁 業 用 施 設	31 棟
	供 給 処 理 施 設	0 棟
	防 衛 施 設	0 棟
	そ の 他	3 棟
計	71 棟	

⑥災害及び公害 C0802 防災拠点・避難場所 (1)防災拠点・避難場所調書(P.112)	
【防災拠点・避難場所】	

⑤都市施設 C0501 都市施設の位置、内容等 (2)都市計画道路の調書(P.100)	
【都市計画道路名称】	【計画延長】
	m
	m
	m
	m
	m

⑤都市施設 C0501 都市施設の位置、内容等 (2)都市計画公園の調書(P.101)	
【都市計画公園名称】	【計画面積】
	ha
	ha
	ha
	ha

④建物 C0402 大規模小売店舗等の立地状況 (2)大規模小売店舗等の立地状況調書(P.96)	
【大規模小売店舗施設】	
【大規模集客施設】	

【大畑山間部(用途内)における問題・課題等】	
【人口について】	
■現況・問題点 特になし。 ■課題 特になし。	
【土地利用について】	
■現況・問題点 地区内に大規模な未利用地が存在する。 ■課題 企業誘致を進めて未利用地の有効活用を図る必要がある。	
【建物・防災等について】	
■現況・問題点 特になし。 ■課題 特になし。	
【都市施設について】	
■現況・問題点 特になし。 ■課題 特になし。	

⑤都市施設 C0502 道路の状況 (2)道路現況集計表(P.105)		
道路法による・4m未満・建物が建ち並んでいる	0.0	m
道路法による・4m未満・建物が建ち並んでいない	0.0	m
道路法による・4m以上6m未満	815.4	m
道路法による・6m以上15m未満	50.9	m
道路法による・15m以上	0.0	m
道路法によらない・4m未満・建物が建ち並んでいる	1,285.3	m
道路法によらない・4m以上	1,034.4	m


⑨ 地区別状況

C0901 地区別の状況

(2)地区別の都市計画図

・地形図(1/500~2,500程度)に地域地区(用途地域等)及び都市施設を図示(凡例含む)し、縮尺と方位を表示して、地区毎の都市計画図を作成する。

【大畑山間部(用途内)】

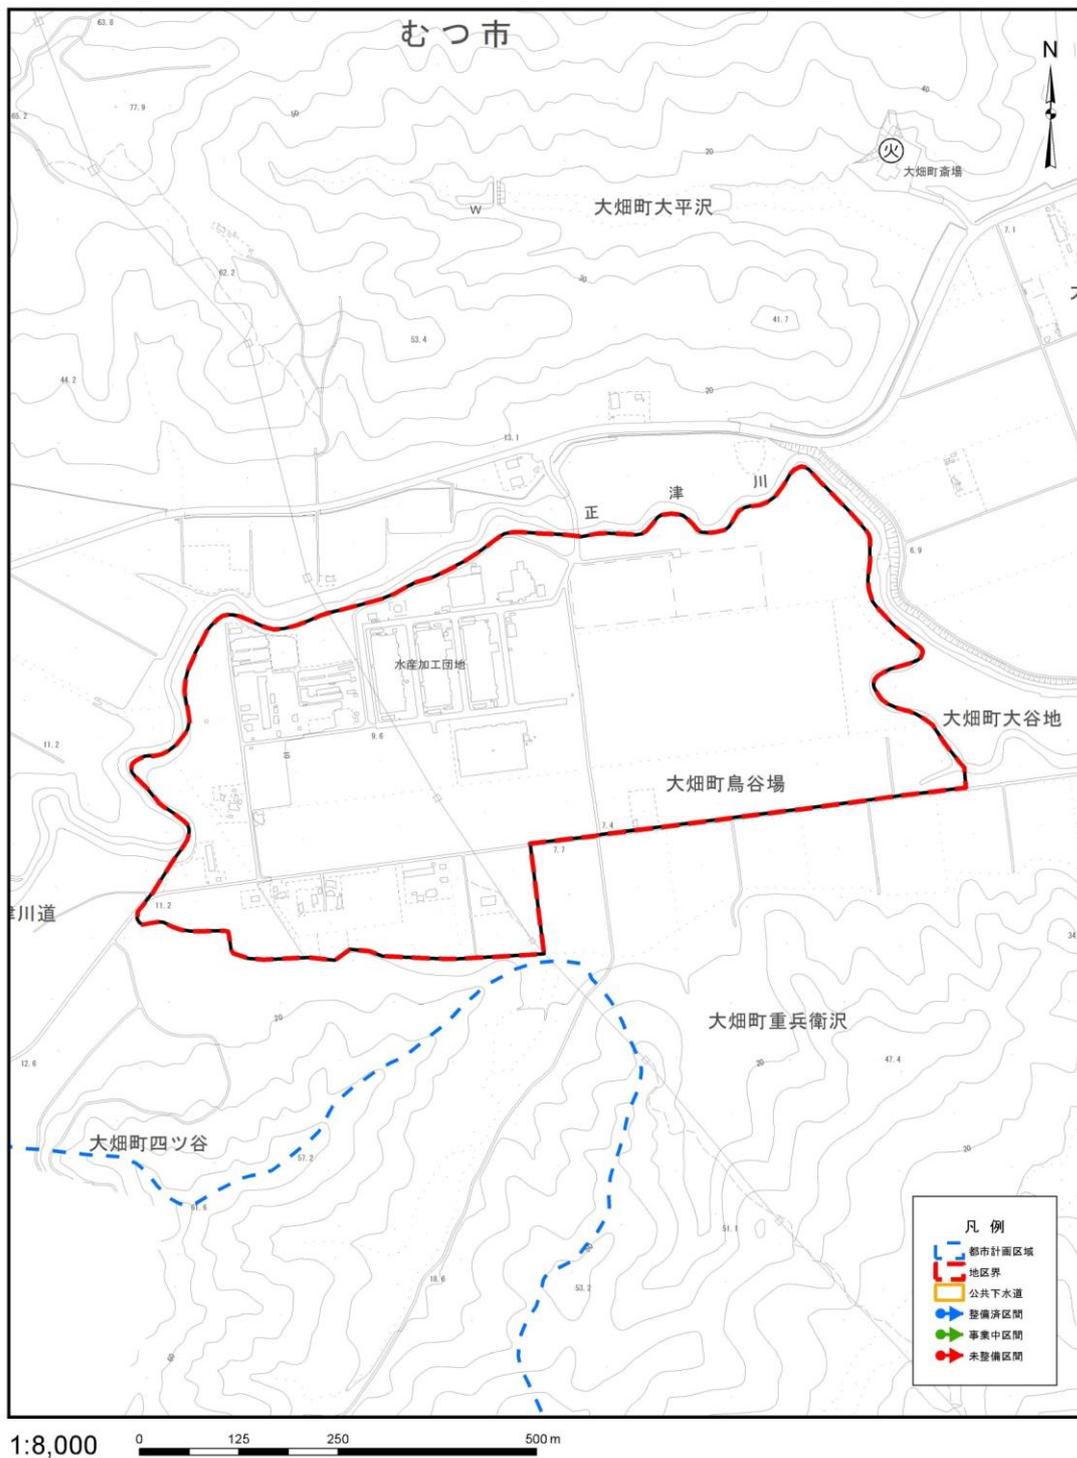

※ 1)地形図(1/10,000~25,000程度)に地区名を図示して、「地区の区分図」を作成する。

⑨ 地区別状況

C0901 地区別の状況

(1) 地区別の状況調書(1/2)

・地区別の状況について、地区毎に以下の調書のようにまとめる。

【1-1】

①人口 C0102 人口分布 (1)地区別人口集計表(P.7)			
地区面積		716.7 ha	
人口	平成 17 年	1,320 人	
	平成 22 年	875 人	
	平成 27 年	1,009 人	
可住地面積	平成 17 年	552.8 ha	
	平成 22 年	544.3 ha	
	平成 27 年	518.6 ha	
人口密度	平成 17 年	2.4 人/ha	
	平成 22 年	1.6 人/ha	
	平成 27 年	1.9 人/ha	
世帯数	平成 17 年	- 世帯	
	平成 22 年	- 世帯	
	平成 27 年	231 世帯	

③土地利用 C0303 国有地等の状況 (2)公共・公益施設用地の現況調書(P.18)	
【公共・公益施設】	
釜臥山スキー場	

③土地利用 C0301 区域区分の状況 (1)区域区分の調書(P.16)	
市街化区域調整区域	716.7 ha

③土地利用 C0304 宅地開発等の状況 (3)開発許可による開発行為状況調書(P.25)	
開発許可件数	0 件

③土地利用 C0302 土地利用現況 (2)土地利用現況集計表(P.17)		
自然的 土地利用	田	0.0 ha
	畑	3.7 ha
	山林	506.3 ha
	水面	4.6 ha
	その他自然	54.7 ha
小計		569.3 ha
都市的 土地利用	住宅用地	6.2 ha
	商業用地	0.2 ha
	工業用地	0.2 ha
	農林漁業施設用地	0.3 ha
	公共・公益施設用地	2.8 ha
	道路用地	24.9 ha
	交通施設用地	0.4 ha
	公共空地	3.3 ha
	防衛施設用地	103.3 ha
	その他の空地	3.4 ha
	未利用地	2.5 ha
	小計	147.4 ha
	合計	716.7 ha
可住地	518.6 ha	
非可住地	198.1 ha	

③土地利用 C0305 農地転用状況調書 (1)農地転用状況調書(P.28)	
農地転用件数	0 件

③土地利用 C0306 新築動向 (1)新築状況調書(P.34)			
新築状況	平成 23 年	0 棟	
	平成 24 年	2 棟	
	平成 25 年	1 棟	
	平成 26 年	2 棟	
	平成 27 年	2 棟	

【町会名】	

【学区名】	
小学校	大湊小学校
中学校	大湊中学校

⑨ 地区別状況

C0901 地区別の状況

(1) 地区別の状況調書(2/2)

・地区別の状況について、地区毎に以下の調書のようにまとめる。

【1-1】

④建物 C0401 建物利用現況 (2)建物用途別現況集計表(P.94)		
建物用途	業務施設	8棟
	商業施設	3棟
	宿泊施設	0棟
	商業系用途複合施設	0棟
	住宅	278棟
	共同住宅	1棟
	店舗等併用住宅	4棟
	店舗等併用共同住宅	4棟
	作業所併用住宅	0棟
	官公庁施設	0棟
	文教厚生施設	43棟
	運輸倉庫施設	1棟
	工場	2棟
	農業漁業用施設	25棟
	供給処理施設	3棟
	防衛施設	313棟
	その他	17棟
計	702棟	

⑥災害及び公害 C0802 防災拠点・避難場所 (1)防災拠点・避難場所調書(P.112)	
【防災拠点・避難場所】	
海上自衛隊基地、航空自衛隊基地、宇曾利川児童公園	

⑤都市施設 C0501 都市施設の位置、内容等 (2)都市計画道路の調書(P.100)	
【都市計画道路名称】	【計画延長】
柳町桜木町線	380 m
	m
	m
	m
	m

⑤都市施設 C0501 都市施設の位置、内容等 (2)都市計画公園の調書(P.101)	
【都市計画公園名称】	【計画面積】
2・2・2 宇田児童公園	0.00 ha
2・2・6 宇曾利川児童公園	0.29 ha
	ha
	ha

④建物 C0402 大規模小売店舗等の立地状況 (2)大規模小売店舗等の立地状況調書(P.96)	
【大規模小売店舗施設】	
【大規模集客施設】	

【1-1における問題・課題等】	
【人口について】	
<p>■現況・問題点 人口は減少傾向にある。</p> <p>■課題 人口減少に対応したまちづくりを検討する必要がある。</p>	
【土地利用について】	
<p>■現況・問題点 自衛隊施設以外はほとんどが山林となっている。</p> <p>■課題 自然環境の保全活用。</p>	
【建物・防災等について】	
<p>■現況・問題点 特になし。</p> <p>■課題 特になし。</p>	
【都市施設について】	
<p>■現況・問題点 特になし。</p> <p>■課題 特になし。</p>	

⑤都市施設 C0502 道路の状況 (2)道路現況集計表(P.105)		
道路法による・4m未満・建物が建ち並んでいる	1,351.4	m
道路法による・4m未満・建物が建ち並んでいない	0.0	m
道路法による・4m以上6m未満	2,180.8	m
道路法による・6m以上15m未満	2,857.8	m
道路法による・15m以上	0.0	m
道路法によらない・4m未満・建物が建ち並んでいる	1,255.8	m
道路法によらない・4m以上	1,220.8	m


⑨ 地区別状況

C0901 地区別の状況

(2)地区別の都市計画図

・地形図(1/500~2,500程度)に地域地区(用途地域等)及び都市施設を图示(凡例含む)し、縮尺と方位を表示して、地区毎の都市計画図を作成する。

【 1-1 】

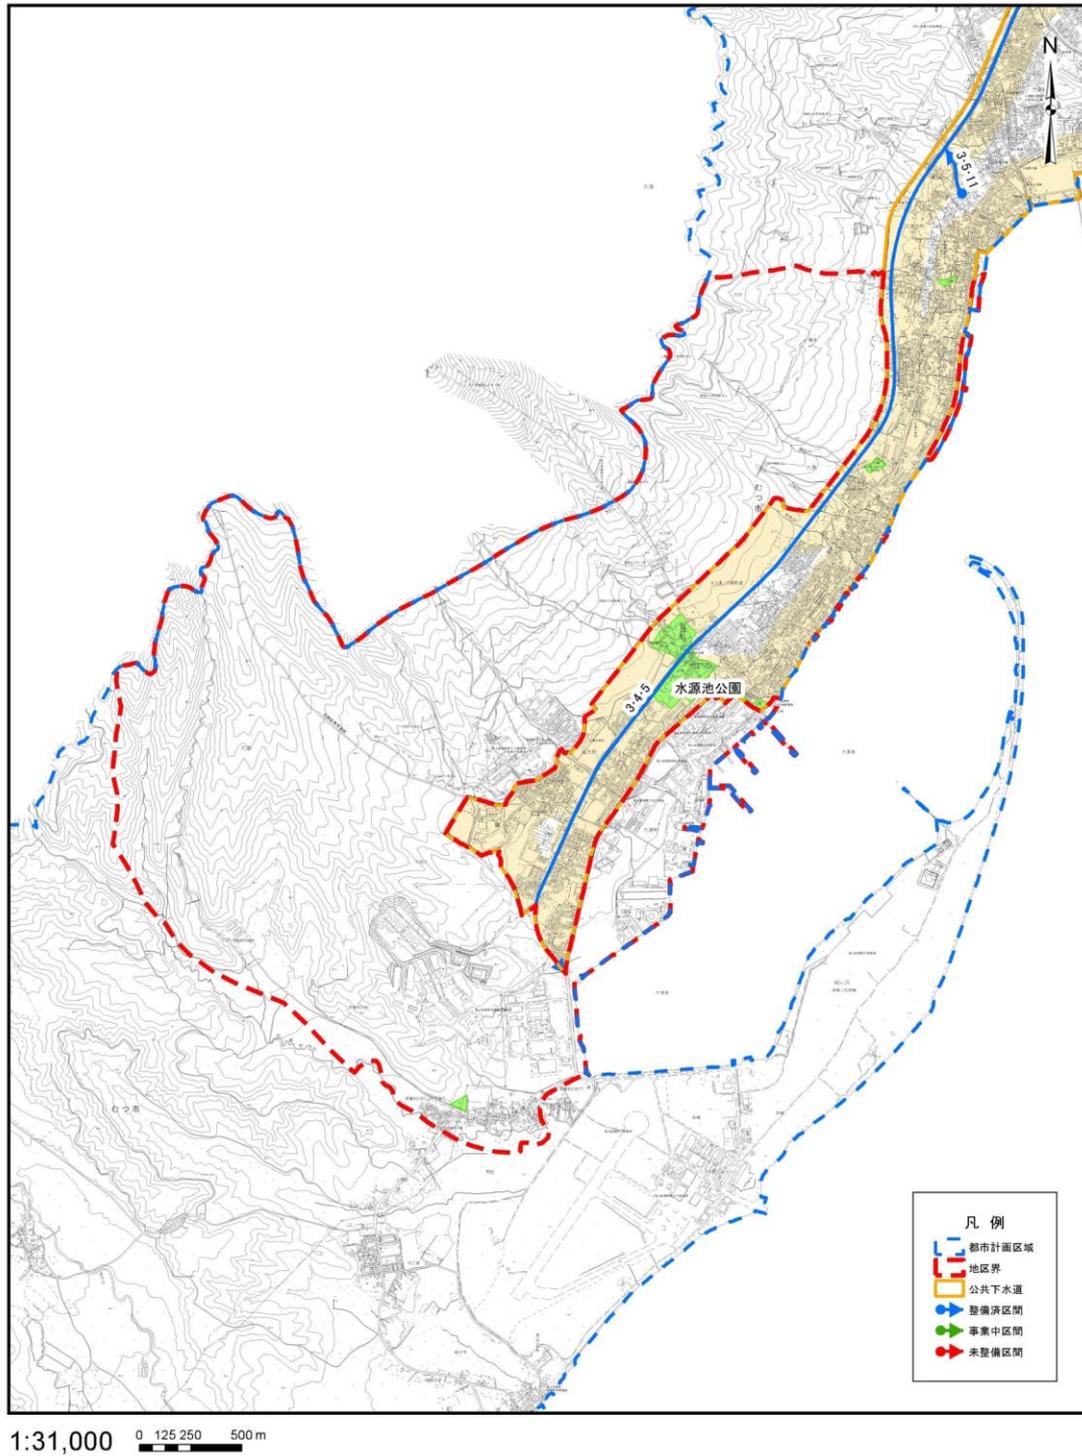

※ 1)地形図(1/10,000~25,000程度)に地区名を图示して、「地区の区分図」を作成する。

⑨ 地区別状況

C0901 地区別の状況

(1) 地区別の状況調書(1/2)

・地区別の状況について、地区毎に以下の調書のようにまとめる。

【2-1】

①人口 C0102 人口分布 (1)地区別人口集計表(P.7)			
地区面積		289.9 ha	
人口	平成 17 年	770 人	
	平成 22 年	766 人	
	平成 27 年	709 人	
可住地面積	平成 17 年	259.4 ha	
	平成 22 年	259.0 ha	
	平成 27 年	248.4 ha	
人口密度	平成 17 年	3.0 人/ha	
	平成 22 年	3.0 人/ha	
	平成 27 年	2.9 人/ha	
世帯数	平成 17 年	- 世帯	
	平成 22 年	- 世帯	
	平成 27 年	270 世帯	

③土地利用 C0303 国有地等の状況 (2)公共・公益施設用地の現況調書(P.18)	
【公共・公益施設】	
上水道管理センター むつ市公営企業局 むつ市中央公民館	

③土地利用 C0301 区域区分の状況 (1)区域区分の調書(P.16)	
市街化区域調整区域	289.9 ha

③土地利用 C0304 宅地開発等の状況 (3)開発許可による開発行為状況調書(P.25)	
開発許可件数	0 件

③土地利用 C0302 土地利用現況 (2)土地利用現況集計表(P.17)		
自然的 土地利用	田	0.0 ha
	畑	1.6 ha
	山林	232.1 ha
	水面	2.7 ha
	その他自然	13.3 ha
小計		249.7 ha
都市的 土地利用	住宅用地	14.4 ha
	商業用地	2.5 ha
	工業用地	0.2 ha
	農林漁業施設用地	2.1 ha
	公共・公益施設用地	7.9 ha
	道路用地	5.4 ha
	交通施設用地	0.0 ha
	公共空地	0.7 ha
	防衛施設用地	0.0 ha
	その他の空地	6.6 ha
	未利用地	0.3 ha
	小計	40.2 ha
	合計	289.9 ha
可住地	248.4 ha	
非可住地	41.5 ha	

③土地利用 C0305 農地転用状況調書 (1)農地転用状況調書(P.28)	
農地転用件数	0 件

③土地利用 C0306 新築動向 (1)新築状況調書(P.34)			
新築状況	平成 23 年	1 棟	
	平成 24 年	1 棟	
	平成 25 年	2 棟	
	平成 26 年	0 棟	
	平成 27 年	0 棟	

【町会名】	

【学区名】	
小学校	大湊小学校、大平小学校
中学校	大湊中学校、大平中学校

⑨ 地区別状況

C0901 地区別の状況

(1) 地区別の状況調書(2/2)

・地区別の状況について、地区毎に以下の調書のようにまとめる。

【2-1】

④建物 C0401 建物利用現況 (2)建物用途別現況集計表(P.94)		
建物用途	業 務 施 設	13 棟
	商 業 施 設	2 棟
	宿 泊 施 設	0 棟
	商業系用途複合施設	0 棟
	住 宅	535 棟
	共 同 住 宅	18 棟
	店 舗 等 併 用 住 宅	5 棟
	店 舗 等 併 用 共 同 住 宅	5 棟
	作 業 所 併 用 住 宅	6 棟
	官 公 庁 施 設	4 棟
	文 教 厚 生 施 設	11 棟
	運 輸 倉 庫 施 設	7 棟
	工 場	0 棟
	農 業 漁 業 用 施 設	14 棟
	供 給 処 理 施 設	0 棟
	防 衛 施 設	0 棟
	そ の 他	4 棟
計	624 棟	

⑥災害及び公害 C0802 防災拠点・避難場所 (1)防災拠点・避難場所調書(P.112)	
【防災拠点・避難場所】	
むつ市中央公民館	

⑤都市施設 C0501 都市施設の位置、内容等 (2)都市計画道路の調書(P.100)	
【都市計画道路名称】	【計画延長】
	m
	m
	m
	m
	m

⑤都市施設 C0501 都市施設の位置、内容等 (2)都市計画公園の調書(P.101)	
【都市計画公園名称】	【計画面積】
	ha
	ha
	ha
	ha

④建物 C0402 大規模小売店舗等の立地状況 (2)大規模小売店舗等の立地状況調書(P.96)	
【大規模小売店舗施設】	
【大規模集客施設】	

【2-1における問題・課題等】	
【人口について】	
<p>■現況・問題点 人口は減少傾向にある。</p> <p>■課題 人口減少に対応したまちづくりを検討する必要がある。</p>	
【土地利用について】	
<p>■現況・問題点 用途地域外に市街地が広がっている。</p> <p>■課題 特定用途制限地域の指定を行っているが、居住調整地域等の土地利用規制を図る必要がある。</p>	
【建物・防災等について】	
<p>■現況・問題点 特になし。</p> <p>■課題 自主防災組織による防災意識の普及啓発。</p>	
【都市施設について】	
<p>■現況・問題点 特になし。</p> <p>■課題 特になし。</p>	

⑤都市施設 C0502 道路の状況 (2)道路現況集計表(P.105)		
道路法による・4m未満・建物が建ち並んでいる	0.0	m
道路法による・4m未満・建物が建ち並んでいない	0.0	m
道路法による・4m以上6m未満	1,546.2	m
道路法による・6m以上15m未満	993.0	m
道路法による・15m以上	0.0	m
道路法によらない・4m未満・建物が建ち並んでいる	463.2	m
道路法によらない・4m以上	3,054.5	m


⑨ 地区別状況

C0901 地区別の状況

(2)地区別の都市計画図

・地形図(1/500~2,500程度)に地域地区(用途地域等)及び都市施設を图示(凡例含む)し、縮尺と方位を表示して、地区毎の都市計画図を作成する。

【2-1】

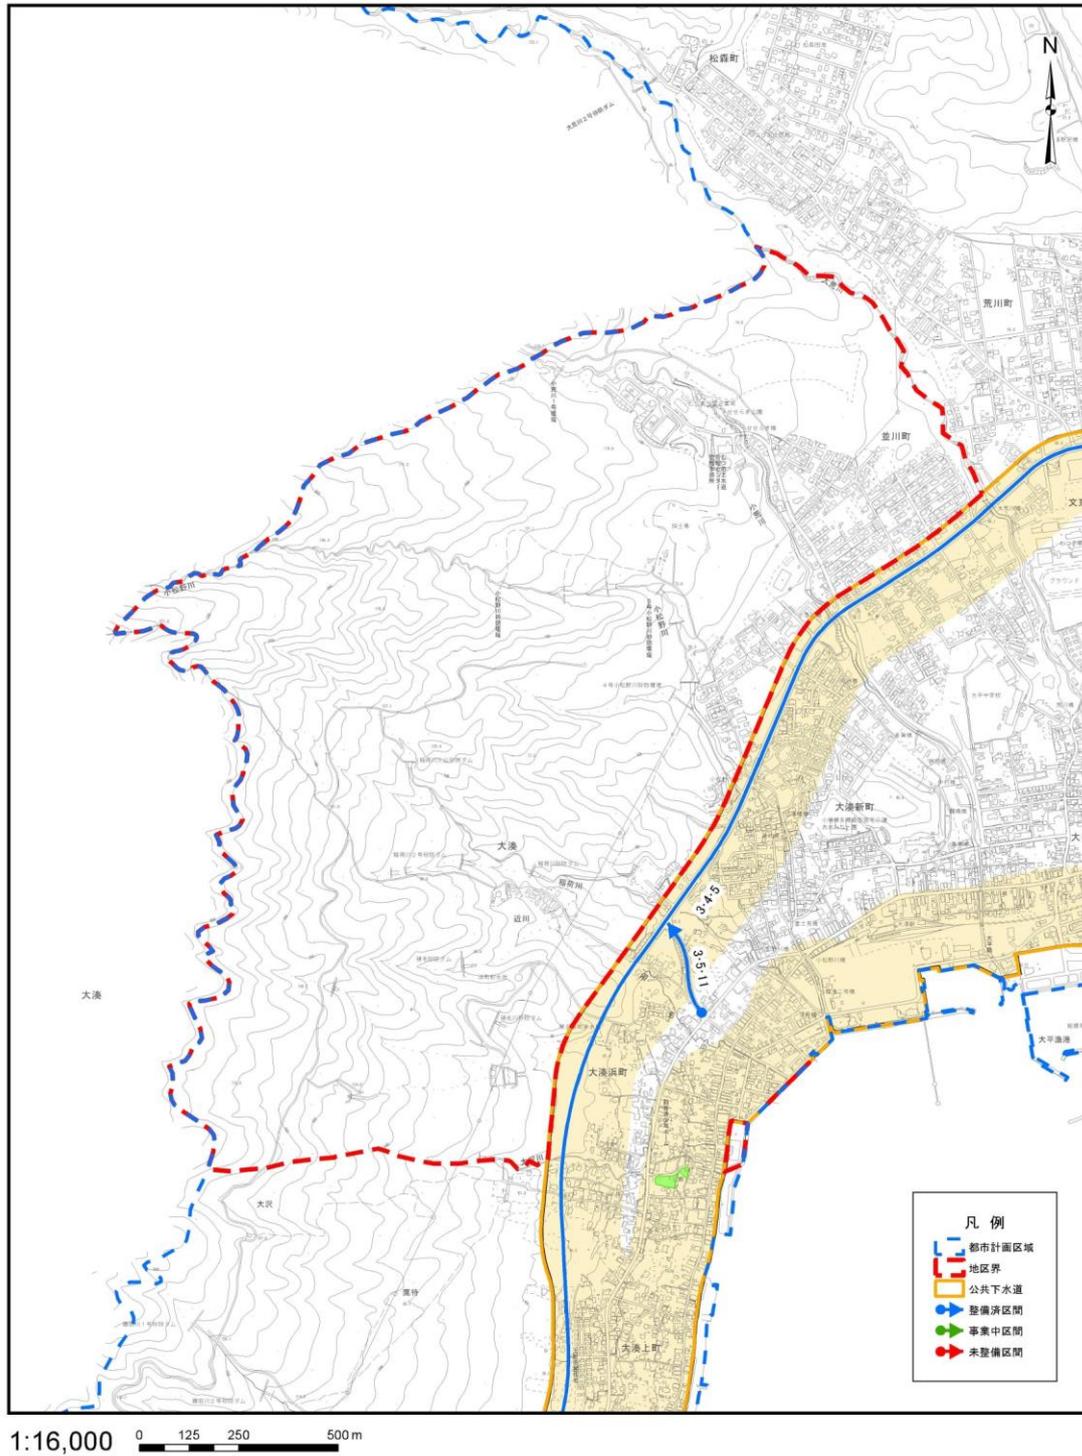

※ 1)地形図(1/10,000~25,000程度)に地区名を图示して、「地区の区分図」を作成する。

⑨ 地区別状況

C0901 地区別の状況

(1) 地区別の状況調書(1/2)

・地区別の状況について、地区毎に以下の調書のようにまとめる。

【3-1】

①人口 C0102 人口分布 (1)地区別人口集計表(P.7)			
地区面積		217.9 ha	
人口	平成 17 年	1,799 人	
	平成 22 年	1,707 人	
	平成 27 年	1,697 人	
可住地面積	平成 17 年	177.3 ha	
	平成 22 年	174.5 ha	
	平成 27 年	173.4 ha	
人口密度	平成 17 年	10.1 人/ha	
	平成 22 年	9.8 人/ha	
	平成 27 年	9.8 人/ha	
世帯数	平成 17 年	- 世帯	
	平成 22 年	- 世帯	
	平成 27 年	679 世帯	

③土地利用 C0303 国有地等の状況 (2)公共・公益施設用地の現況調書(P.18)	
【公共・公益施設】	

③土地利用 C0301 区域区分の状況 (1)区域区分の調書(P.16)	
市街化区域調整区域	217.9 ha

③土地利用 C0304 宅地開発等の状況 (3)開発許可による開発行為状況調書(P.25)	
開発許可件数	1 件

③土地利用 C0302 土地利用現況 (2)土地利用現況集計表(P.17)		
自然的 土地利用	田	0.0 ha
	畑	3.6 ha
	山林	136.7 ha
	水面	1.5 ha
	その他自然	17.8 ha
小計		159.5 ha
都市的 土地利用	住宅用地	31.8 ha
	商業用地	3.5 ha
	工業用地	3.0 ha
	農林漁業施設用地	0.2 ha
	公共・公益施設用地	0.5 ha
	道路用地	10.1 ha
	交通施設用地	0.0 ha
	公共空地	0.0 ha
	防衛施設用地	0.0 ha
	その他の空地	8.0 ha
	未利用地	1.3 ha
	小計	58.4 ha
	合計	217.9 ha
可住地	173.4 ha	
非可住地	44.5 ha	

③土地利用 C0305 農地転用状況調書 (1)農地転用状況調書(P.28)	
農地転用件数	0 件

③土地利用 C0306 新築動向 (1)新築状況調書(P.34)			
新築状況	平成 23 年	4 棟	
	平成 24 年	5 棟	
	平成 25 年	13 棟	
	平成 26 年	7 棟	
	平成 27 年	10 棟	

【町会名】	

【学区名】	
小学校	大平小学校
中学校	大平中学校

⑨ 地区別状況

C0901 地区別の状況

(1) 地区別の状況調書(2/2)

・地区別の状況について、地区毎に以下の調書のようにまとめる。

【3-1】

④建物 C0401 建物利用現況 (2)建物用途別現況集計表(P.94)		
建物用途	業 務 施 設	28 棟
	商 業 施 設	10 棟
	宿 泊 施 設	0 棟
	商業系用途複合施設	0 棟
	住 宅	1,281 棟
	共 同 住 宅	23 棟
	店 舗 等 併 用 住 宅	22 棟
	店 舗 等 併 用 共 同 住 宅	22 棟
	作 業 所 併 用 住 宅	4 棟
	官 公 庁 施 設	0 棟
	文 教 厚 生 施 設	4 棟
	運 輸 倉 庫 施 設	6 棟
	工 場	18 棟
	農 業 漁 業 用 施 設	30 棟
	供 給 処 理 施 設	1 棟
	防 衛 施 設	0 棟
そ の 他	8 棟	
計	1,457 棟	

④建物 C0402 大規模小売店舗等の立地状況 (2)大規模小売店舗等の立地状況調書(P.96)	
【大規模小売店舗施設】	
【大規模集客施設】	

⑤都市施設 C0502 道路の状況 (2)道路現況集計表(P.105)		
道路法による・4m未満・建物が建ち並んでいる	237.9	m
道路法による・4m未満・建物が建ち並んでいない	0.0	m
道路法による・4m以上6m未満	6,839.4	m
道路法による・6m以上15m未満	4,010.5	m
道路法による・15m以上	0.0	m
道路法によらない・4m未満・建物が建ち並んでいる	779.1	m
道路法によらない・4m以上	3,080.0	m

⑥災害及び公害 C0802 防災拠点・避難場所 (1)防災拠点・避難場所調書(P.112)	
【防災拠点・避難場所】	

⑤都市施設 C0501 都市施設の位置、内容等 (2)都市計画道路の調書(P.100)	
【都市計画道路名称】	【計画延長】
	m
	m
	m
	m
	m

⑤都市施設 C0501 都市施設の位置、内容等 (2)都市計画公園の調書(P.101)	
【都市計画公園名称】	【計画面積】
	ha
	ha
	ha
	ha

【3-1における問題・課題等】	
【人口について】	
<p>■現況・問題点 人口は減少傾向にある。</p> <p>■課題 人口減少に対応したまちづくりを検討する必要がある。</p>	
【土地利用について】	
<p>■現況・問題点 用途地域外に市街地が広がっている。</p> <p>■課題 特定用途制限地域の指定を行っているが、居住調整地域等の土地利用規制を図る必要がある。</p>	
【建物・防災等について】	
<p>■現況・問題点 特になし。</p> <p>■課題 自主防災組織による防災意識の普及啓発。</p>	
【都市施設について】	
<p>■現況・問題点 特になし。</p> <p>■課題 特になし。</p>	


⑨ 地区別状況

C0901 地区別の状況

(2)地区別の都市計画図

・地形図(1/500~2,500程度)に地域地区(用途地域等)及び都市施設を图示(凡例含む)し、縮尺と方位を表示して、地区毎の都市計画図を作成する。

【3-1】

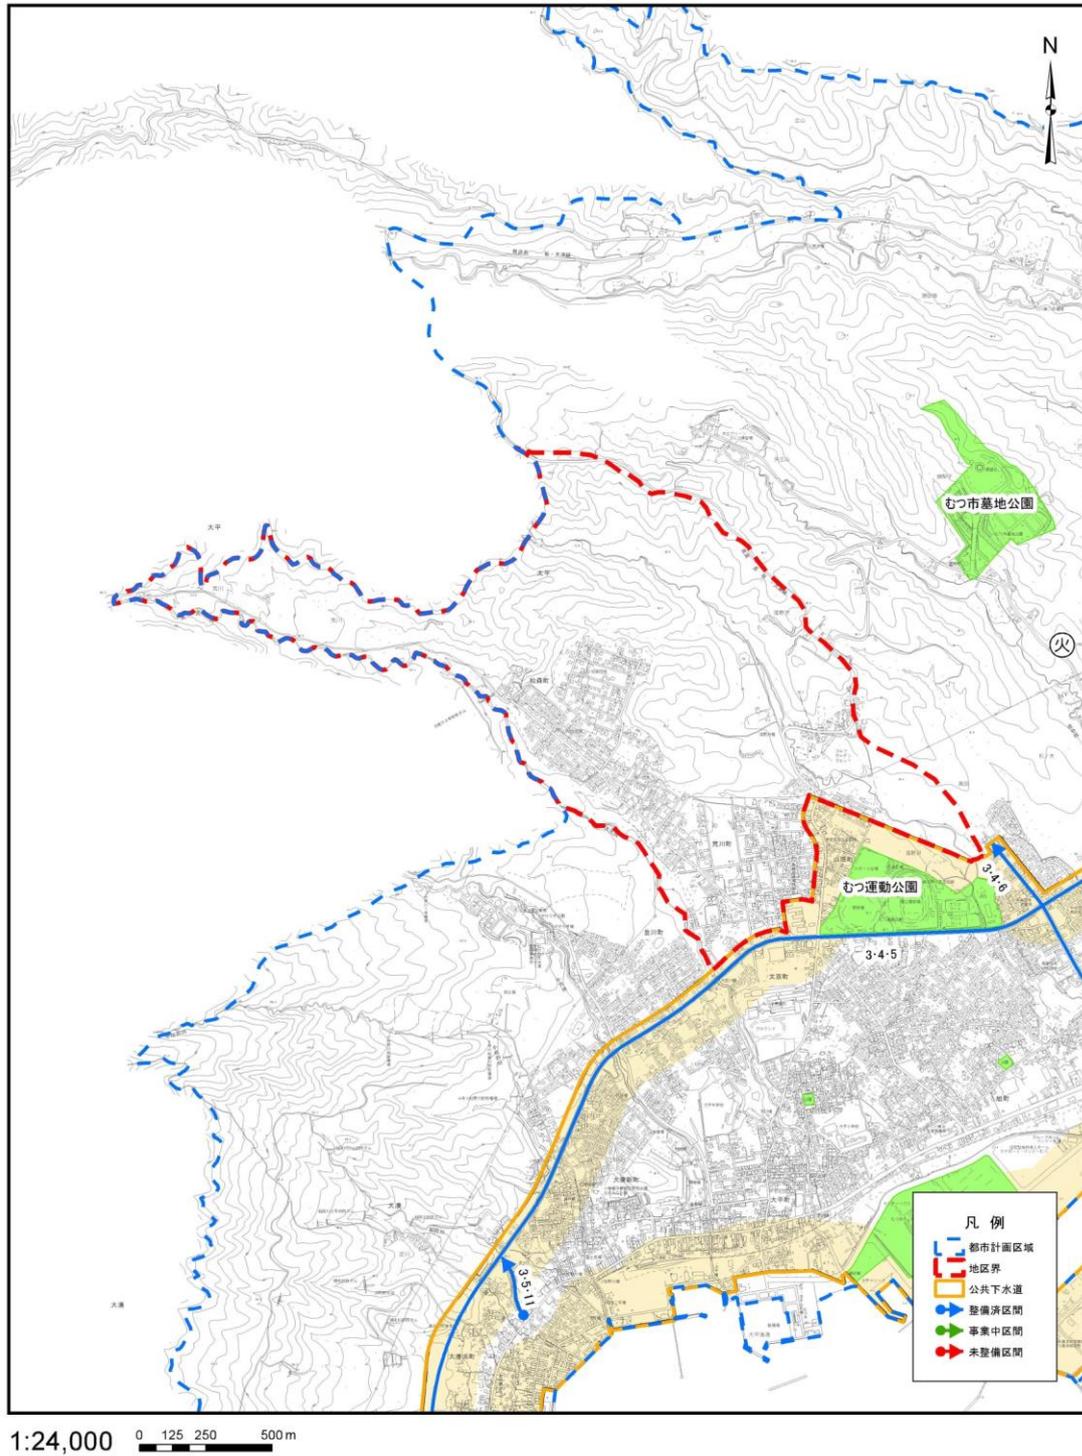

※ 1)地形図(1/10,000~25,000程度)に地区名を图示して、「地区の区分図」を作成する。

⑨ 地区別状況

C0901 地区別の状況

(1) 地区別の状況調書(1/2)

・地区別の状況について、地区毎に以下の調書のようにまとめる。

【4-1】

①人口 C0102 人口分布 (1)地区別人口集計表(P.7)			
地区面積		679.8 ha	
人口	平成 17 年	1,868 人	
	平成 22 年	1,823 人	
	平成 27 年	1,809 人	
可住地面積	平成 17 年	587.0 ha	
	平成 22 年	578.0 ha	
	平成 27 年	565.1 ha	
人口密度	平成 17 年	3.2 人/ha	
	平成 22 年	3.2 人/ha	
	平成 27 年	3.2 人/ha	
世帯数	平成 17 年	- 世帯	
	平成 22 年	- 世帯	
	平成 27 年	687 世帯	

③土地利用 C0303 国有地等の状況 (2)公共・公益施設用地の現況調書(P.18)	
【公共・公益施設】	
むつ警察署 むつ市営斎場	

③土地利用 C0301 区域区分の状況 (1)区域区分の調書(P.16)	
市街化区域調整区域	679.8 ha

③土地利用 C0304 宅地開発等の状況 (3)開発許可による開発行為状況調書(P.25)	
開発許可件数	2 件

③土地利用 C0302 土地利用現況 (2)土地利用現況集計表(P.17)			
自然的 土地利用	田	0.4 ha	
	畑	9.5 ha	
	山林	525.5 ha	
	水面	2.4 ha	
	その他自然	59.0 ha	
小計		596.8 ha	
都市的 土地利用	住宅用地	29.6 ha	
	商業用地	10.0 ha	
	工業用地	4.5 ha	
	農林漁業施設用地	0.0 ha	
	公共・公益施設用地	4.2 ha	
	道路用地	17.8 ha	
	交通施設用地	0.0 ha	
	公共空地	8.1 ha	
	防衛施設用地	0.0 ha	
	その他の空地	8.7 ha	
	未利用地	0.1 ha	
	小計		83.0 ha
	合計		679.8 ha
可住地		565.1 ha	
非可住地		114.7 ha	

③土地利用 C0305 農地転用状況調書 (1)農地転用状況調書(P.28)	
農地転用件数	0 件

③土地利用 C0306 新築動向 (1)新築状況調書(P.34)			
新築状況	平成 23 年	8 棟	
	平成 24 年	10 棟	
	平成 25 年	12 棟	
	平成 26 年	5 棟	
	平成 27 年	6 棟	

【町会名】	

【学区名】	
小学校	大平小学校、第一田名部小学校、第二田名部小学校
中学校	大平中学校、田名部中学校、むつ中学校

⑨ 地区別状況

C0901 地区別の状況

(1) 地区別の状況調書(2/2)

・地区別の状況について、地区毎に以下の調書のようにまとめる。

【4-1】

④建物 C0401 建物利用現況 (2)建物用途別現況集計表(P.94)		
建物用途	業 務 施 設	27 棟
	商 業 施 設	37 棟
	宿 泊 施 設	29 棟
	商業系用途複合施設	0 棟
	住 宅	1,102 棟
	共 同 住 宅	50 棟
	店 舗 等 併 用 住 宅	29 棟
	店 舗 等 併 用 共 同 住 宅	29 棟
	作 業 所 併 用 住 宅	0 棟
	官 公 庁 施 設	0 棟
	文 教 厚 生 施 設	40 棟
	運 輸 倉 庫 施 設	10 棟
	工 場	18 棟
	農 業 漁 業 用 施 設	56 棟
	供 給 処 理 施 設	0 棟
	防 衛 施 設	0 棟
	そ の 他	8 棟
計	1,435 棟	

⑥災害及び公害 C0802 防災拠点・避難場所 (1)防災拠点・避難場所調書(P.112)	
【防災拠点・避難場所】	

⑤都市施設 C0501 都市施設の位置、内容等 (2)都市計画道路の調書(P.100)	
【都市計画道路名称】	【計画延長】
	m
	m
	m
	m
	m

⑤都市施設 C0501 都市施設の位置、内容等 (2)都市計画公園の調書(P.101)	
【都市計画公園名称】	【計画面積】
1 むつ市墓地公園	13.4 ha
	ha
	ha
	ha

④建物 C0402 大規模小売店舗等の立地状況 (2)大規模小売店舗等の立地状況調書(P.96)	
【大規模小売店舗施設】	
ファミリーマートさとう中央店・薬王堂むつ中央店 マエダストアむつ中央店	
【大規模集客施設】	

【4-1における問題・課題等】	
【人口について】	
<p>■現況・問題点 人口は減少傾向にある。</p> <p>■課題 人口減少に対応したまちづくりを検討する必要がある。</p>	
【土地利用について】	
<p>■現況・問題点 用途地域外に市街地が広がっている。</p> <p>■課題 特定用途制限地域の指定を行っているが、居住調整地域等の土地利用規制を図る必要がある。</p>	
【建物・防災等について】	
<p>■現況・問題点 特になし。</p> <p>■課題 自主防災組織による防災意識の普及啓発。</p>	
【都市施設について】	
<p>■現況・問題点 特になし。</p> <p>■課題 特になし。</p>	

⑤都市施設 C0502 道路の状況 (2)道路現況集計表(P.105)		
道路法による・4m未満・建物が建ち並んでいる	1,615.3	m
道路法による・4m未満・建物が建ち並んでいない	0.0	m
道路法による・4m以上6m未満	1,638.2	m
道路法による・6m以上15m未満	#####	m
道路法による・15m以上	0.0	m
道路法によらない・4m未満・建物が建ち並んでいる	1,786.1	m
道路法によらない・4m以上	4,762.0	m


⑨ 地区別状況

C0901 地区別の状況

(2)地区別の都市計画図

・地形図(1/500~2,500程度)に地域地区(用途地域等)及び都市施設を图示(凡例含む)し、縮尺と方位を表示して、地区毎の都市計画図を作成する。

【4-1】

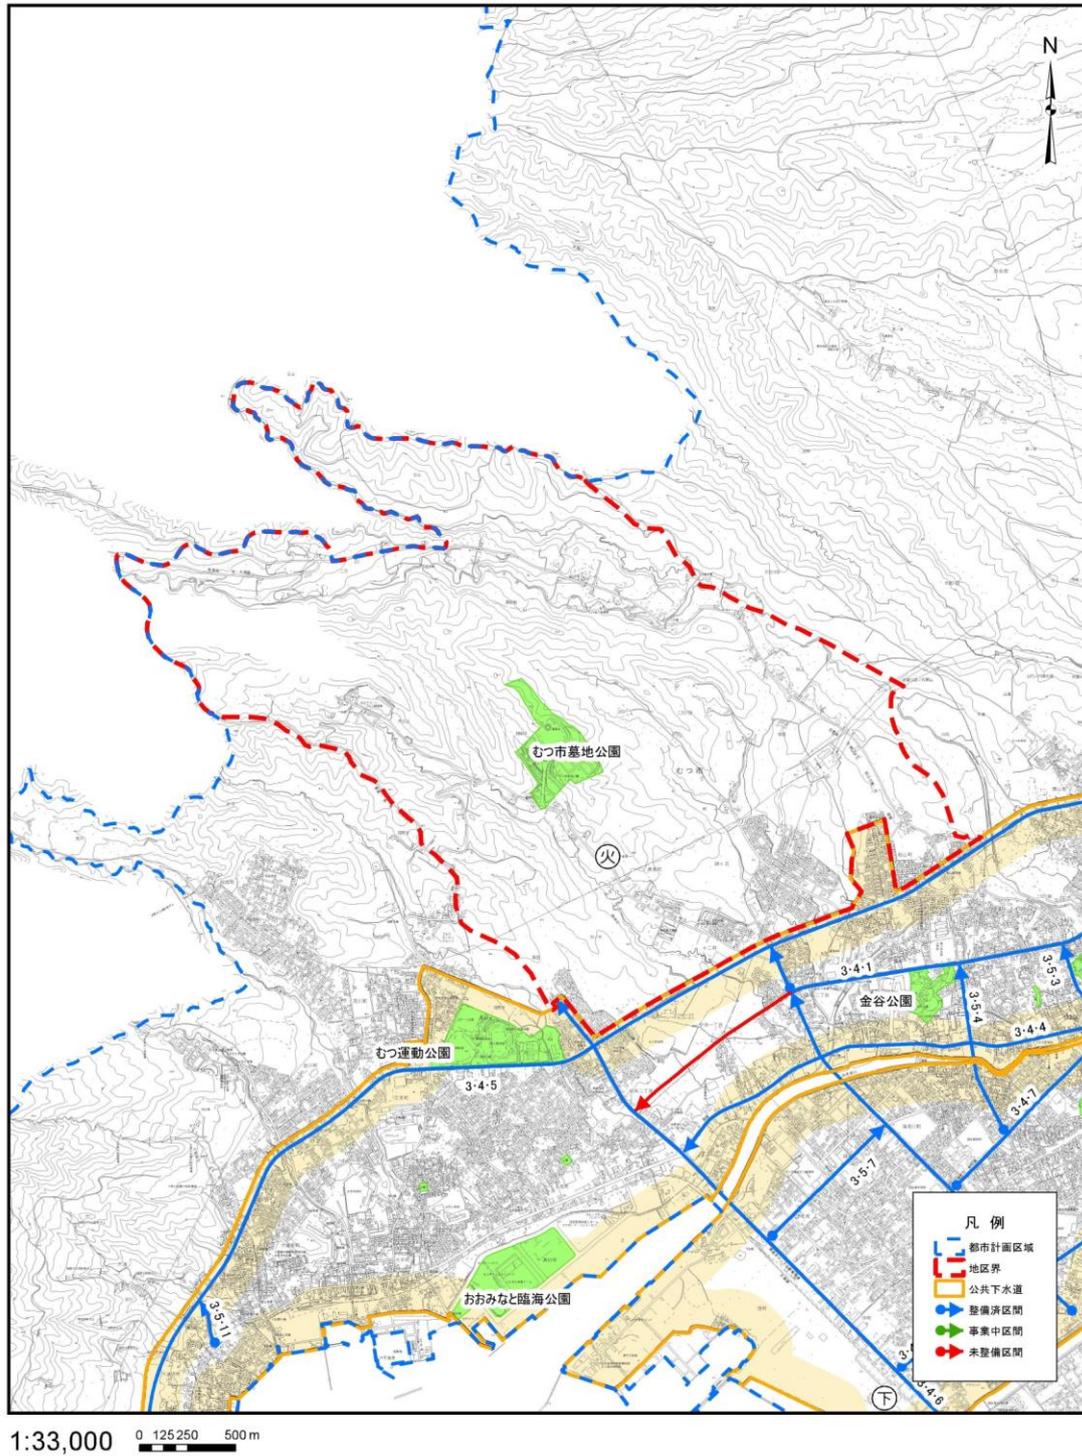

※ 1)地形図(1/10,000~25,000程度)に地区名を图示して、「地区の区分図」を作成する。

⑨ 地区別状況

C0901 地区別の状況

(1) 地区別の状況調書(1/2)

・地区別の状況について、地区毎に以下の調書のようにまとめる。

【5-1】

①人口 C0102 人口分布 (1)地区別人口集計表(P.7)			
地区面積		1,309.9 ha	
人口	平成 17 年	1,325 人	
	平成 22 年	1,400 人	
	平成 27 年	1,473 人	
可住地面積	平成 17 年	943.7 ha	
	平成 22 年	911.3 ha	
	平成 27 年	892.9 ha	
人口密度	平成 17 年	1.4 人/ha	
	平成 22 年	1.5 人/ha	
	平成 27 年	1.6 人/ha	
世帯数	平成 17 年	- 世帯	
	平成 22 年	- 世帯	
	平成 27 年	559 世帯	

③土地利用 C0303 国有地等の状況 (2)公共・公益施設用地の現況調書(P.18)	
【公共・公益施設】	
むつ中学校 田名部第二取水所 椋山地区浄水場 早掛レイクサイドヒルキャンプ場 むつ市宮宮後牧野	

③土地利用 C0301 区域区分の状況 (1)区域区分の調書(P.16)	
市街化区域調整区域	1309.9 ha

③土地利用 C0304 宅地開発等の状況 (3)開発許可による開発行為状況調書(P.25)	
開発許可件数	0 件

③土地利用 C0302 土地利用現況 (2)土地利用現況集計表(P.17)		
自然的 土地利用	田	5.9 ha
	畑	121.2 ha
	山林	732.7 ha
	水面	39.0 ha
	その他自然	250.1 ha
小計		1148.9 ha
都市的 土地利用	住宅用地	33.1 ha
	商業用地	4.3 ha
	工業用地	7.0 ha
	農林漁業施設用地	0.0 ha
	公共・公益施設用地	7.0 ha
	道路用地	30.1 ha
	交通施設用地	0.0 ha
	公共空地	12.0 ha
	防衛施設用地	46.9 ha
	その他の空地	20.5 ha
	未利用地	0.0 ha
	小計	161.0 ha
	合計	1,309.9 ha
可住地	892.9 ha	
非可住地	417.0 ha	

③土地利用 C0305 農地転用状況調書 (1)農地転用状況調書(P.28)	
農地転用件数	1 件

③土地利用 C0306 新築動向 (1)新築状況調書(P.34)			
新築状況	平成 23 年	9 棟	
	平成 24 年	3 棟	
	平成 25 年	6 棟	
	平成 26 年	7 棟	
	平成 27 年	1 棟	

【町会名】	

【学区名】	
小学校	第一田名部小学校、第二田名部小学校
中学校	田名部中学校、むつ中学校

⑨ 地区別状況

C0901 地区別の状況

(1) 地区別の状況調書(2/2)

・地区別の状況について、地区毎に以下の調書のようにまとめる。

【5-1】

④建物 C0401 建物利用現況 (2)建物用途別現況集計表(P.94)		
建物用途	業 務 施 設	64 棟
	商 業 施 設	19 棟
	宿 泊 施 設	0 棟
	商業系用途複合施設	0 棟
	住 宅	1,070 棟
	共 同 住 宅	35 棟
	店 舗 等 併 用 住 宅	52 棟
	店 舗 等 併 用 共 同 住 宅	52 棟
	作 業 所 併 用 住 宅	11 棟
	官 公 庁 施 設	0 棟
	文 教 厚 生 施 設	48 棟
	運 輸 倉 庫 施 設	1 棟
	工 場	51 棟
	農 業 漁 業 用 施 設	74 棟
	供 給 処 理 施 設	3 棟
	防 衛 施 設	0 棟
	そ の 他	8 棟
計	1,488 棟	

⑥災害及び公害 C0802 防災拠点・避難場所 (1)防災拠点・避難場所調書(P.112)	
【防災拠点・避難場所】	
むつ中学校	

⑤都市施設 C0501 都市施設の位置、内容等 (2)都市計画道路の調書(P.100)	
【都市計画道路名称】	【計画延長】
仲町小平館線	801 m
	m
	m
	m
	m

⑤都市施設 C0501 都市施設の位置、内容等 (2)都市計画公園の調書(P.101)	
【都市計画公園名称】	【計画面積】
早掛沼公園	7.40 ha
	ha
	ha
	ha

④建物 C0402 大規模小売店舗等の立地状況 (2)大規模小売店舗等の立地状況調書(P.96)	
【大規模小売店舗施設】	
【大規模集客施設】	

【5-1における問題・課題等】	
【人口について】	
<p>■現況・問題点 人口は増加傾向にある。</p> <p>■課題 今後は人口減少することが予想されるため、人口減少に対応したまちづくりを検討する必要がある。</p>	
【土地利用について】	
<p>■現況・問題点 用途地域外に市街地が広がっている。</p> <p>■課題 特定用途制限地域の指定を行っているが、居住調整地域等の土地利用規制を図る必要がある。</p>	
【建物・防災等について】	
<p>■現況・問題点 特になし。</p> <p>■課題 自主防災組織による防災意識の普及啓発。</p>	
【都市施設について】	
<p>■現況・問題点 特になし。</p> <p>■課題 特になし。</p>	

⑤都市施設 C0502 道路の状況 (2)道路現況集計表(P.105)		
道路法による・4m未満・建物が建ち並んでいる	1,395.0	m
道路法による・4m未満・建物が建ち並んでいない	45.7	m
道路法による・4m以上6m未満	2,893.0	m
道路法による・6m以上15m未満	6,268.1	m
道路法による・15m以上	760.0	m
道路法によらない・4m未満・建物が建ち並んでいる	5,072.6	m
道路法によらない・4m以上	4,610.5	m


⑨ 地区別状況

C0901 地区別の状況

(2)地区別の都市計画図

・地形図(1/500~2,500程度)に地域地区(用途地域等)及び都市施設を图示(凡例含む)し、縮尺と方位を表示して、地区毎の都市計画図を作成する。

【5-1】

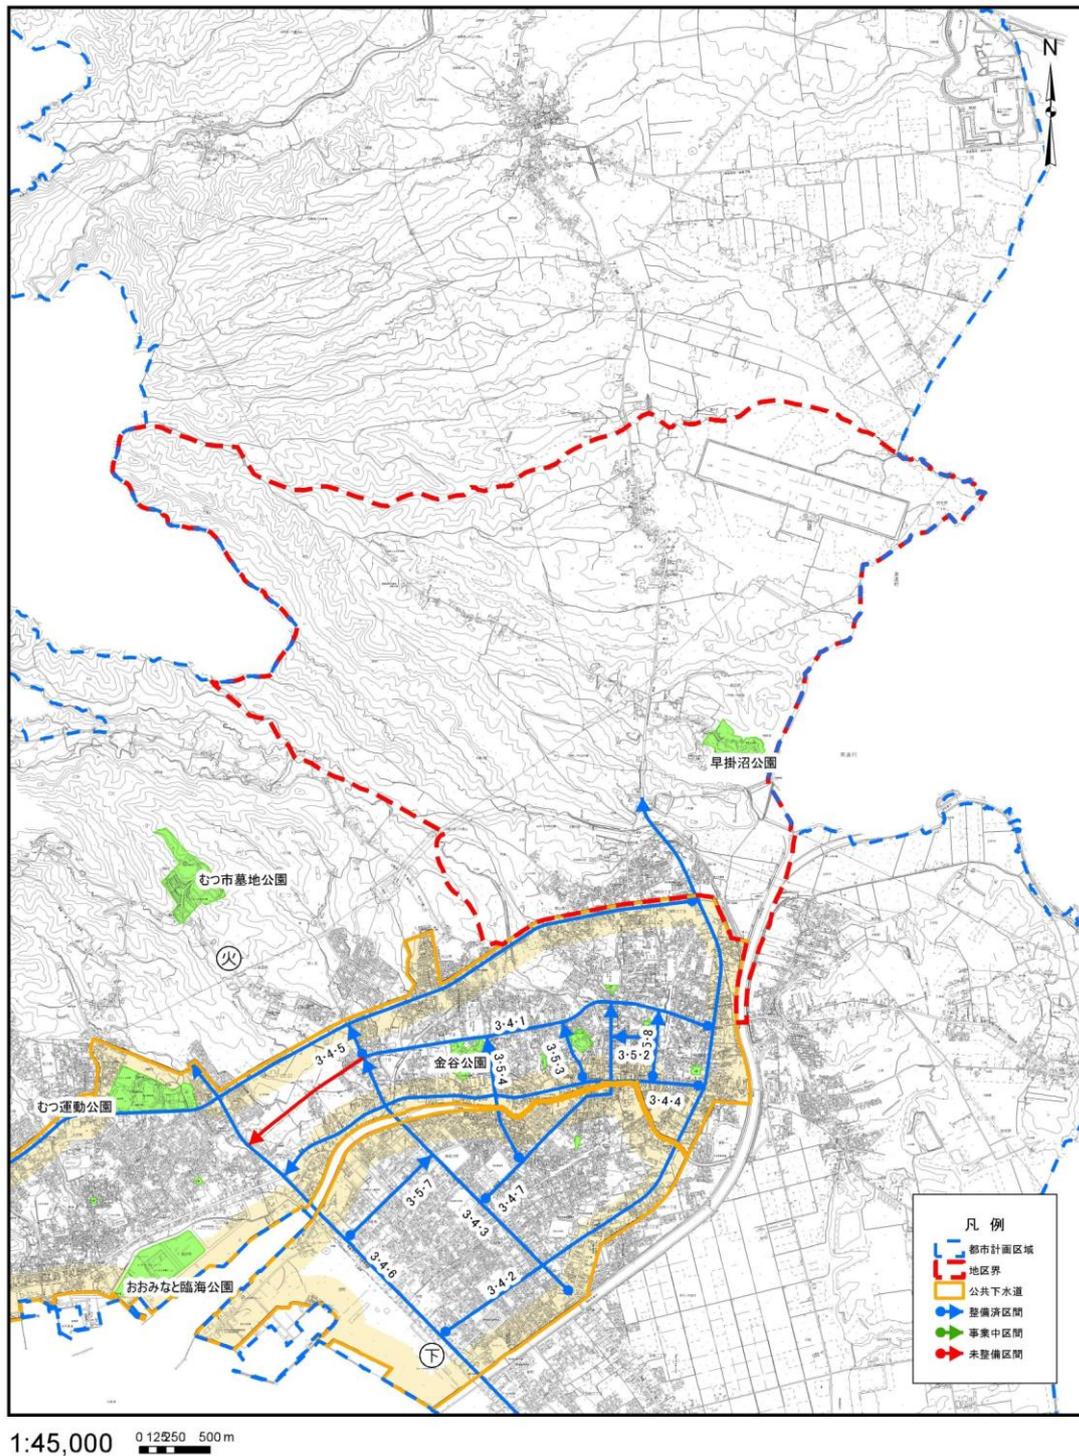

※ 1)地形図(1/10,000~25,000程度)に地区名を图示して、「地区の区分図」を作成する。

⑨ 地区別状況

C0901 地区別の状況

(1) 地区別の状況調書(1/2)

・地区別の状況について、地区毎に以下の調書のようにまとめる。

【6-1】

①人口 C0102 人口分布 (1)地区別人口集計表(P.7)			
地区面積			22.3 ha
人口	平成	17年	214人
	平成	22年	241人
	平成	27年	214人
可住地面積	平成	17年	8.5 ha
	平成	22年	8.2 ha
	平成	27年	7.4 ha
人口密度	平成	17年	25.2 人/ha
	平成	22年	29.4 人/ha
	平成	27年	28.9 人/ha
世帯数	平成	17年	- 世帯
	平成	22年	- 世帯
	平成	27年	96 世帯

③土地利用 C0303 国有地等の状況 (2)公共・公益施設用地の現況調書(P.18)	
【公共・公益施設】	

③土地利用 C0301 区域区分の状況 (1)区域区分の調書(P.16)	
市街化区域調整区域	22.3 ha

③土地利用 C0304 宅地開発等の状況 (3)開発許可による開発行為状況調書(P.25)	
開発許可件数	0 件

③土地利用 C0302 土地利用現況 (2)土地利用現況集計表(P.17)		
自然的 土地利用	田	0.5 ha
	畑	3.3 ha
	山林	0.0 ha
	水面	6.4 ha
	その他自然	6.5 ha
小計		16.7 ha
都市的 土地利用	住宅用地	3.4 ha
	商業用地	0.1 ha
	工業用地	0.0 ha
	農林漁業施設用地	0.2 ha
	公共・公益施設用地	0.0 ha
	道路用地	1.7 ha
	交通施設用地	0.0 ha
	公共空地	0.0 ha
	防衛施設用地	0.0 ha
	その他の空地	0.0 ha
	未利用地	0.1 ha
	小計	5.6 ha
合計	22.3 ha	
可住地	7.4 ha	
非可住地	14.9 ha	

③土地利用 C0305 農地転用状況調書 (1)農地転用状況調書(P.28)	
農地転用件数	0 件

③土地利用 C0306 新築動向 (1)新築状況調書(P.34)			
新築状況	平成	23年	0棟
	平成	24年	0棟
	平成	25年	0棟
	平成	26年	0棟
	平成	27年	0棟

【町会名】	

【学区名】	
小学校	第一田名部小学校、苫生小学校
中学校	田名部中学校、むつ中学校

⑨ 地区別状況

C0901 地区別の状況

(1) 地区別の状況調書(2/2)

・地区別の状況について、地区毎に以下の調書のようにまとめる。

【6-1】

④建物 C0401 建物利用現況 (2)建物用途別現況集計表(P.94)		
建物用途	業 務 施 設	0 棟
	商 業 施 設	0 棟
	宿 泊 施 設	0 棟
	商業系用途複合施設	0 棟
	住 宅	164 棟
	共 同 住 宅	0 棟
	店 舗 等 併 用 住 宅	9 棟
	店 舗 等 併 用 共 同 住 宅	9 棟
	作 業 所 併 用 住 宅	0 棟
	官 公 庁 施 設	0 棟
	文 教 厚 生 施 設	0 棟
	運 輸 倉 庫 施 設	0 棟
	工 場	0 棟
	農 業 漁 業 用 施 設	12 棟
	供 給 処 理 施 設	0 棟
	防 衛 施 設	0 棟
	そ の 他	16 棟
計	210 棟	

④建物 C0402 大規模小売店舗等の立地状況 (2)大規模小売店舗等の立地状況調書(P.96)	
【大規模小売店舗施設】	
【大規模集客施設】	

⑤都市施設 C0502 道路の状況 (2)道路現況集計表(P.105)		
道路法による・4m未満・建物が建ち並んでいる	0.0	m
道路法による・4m未満・建物が建ち並んでいない	0.0	m
道路法による・4m以上6m未満	187.2	m
道路法による・6m以上15m未満	84.8	m
道路法による・15m以上	0.0	m
道路法によらない・4m未満・建物が建ち並んでいる	0.0	m
道路法によらない・4m以上	1,740.6	m

⑥災害及び公害 C0802 防災拠点・避難場所 (1)防災拠点・避難場所調書(P.112)	
【防災拠点・避難場所】	

⑤都市施設 C0501 都市施設の位置、内容等 (2)都市計画道路の調書(P.100)	
【都市計画道路名称】	【計画延長】
	m
	m
	m
	m
	m

⑤都市施設 C0501 都市施設の位置、内容等 (2)都市計画公園の調書(P.101)	
【都市計画公園名称】	【計画面積】
	ha
	ha
	ha
	ha

【6-1における問題・課題等】	
【人口について】	
<p>■現況・問題点 人口は横ばいにある。</p> <p>■課題 今後は人口減少することが予想されるため、人口減少に対応したまちづくりを検討する必要がある。</p>	
【土地利用について】	
<p>■現況・問題点 用途地域外に市街地が広がっている。</p> <p>■課題 特定用途制限地域の指定を行っているが、居住調整地域等の土地利用規制を図る必要がある。</p>	
【建物・防災等について】	
<p>■現況・問題点 特になし。</p> <p>■課題 自主防災組織による防災意識の普及啓発。</p>	
【都市施設について】	
<p>■現況・問題点 特になし。</p> <p>■課題 特になし。</p>	


⑨ 地区別状況

C0901 地区別の状況

(2)地区別の都市計画図

・地形図(1/500~2,500程度)に地域地区(用途地域等)及び都市施設を図示(凡例含む)し、縮尺と方位を表示して、地区毎の都市計画図を作成する。

【6-1】

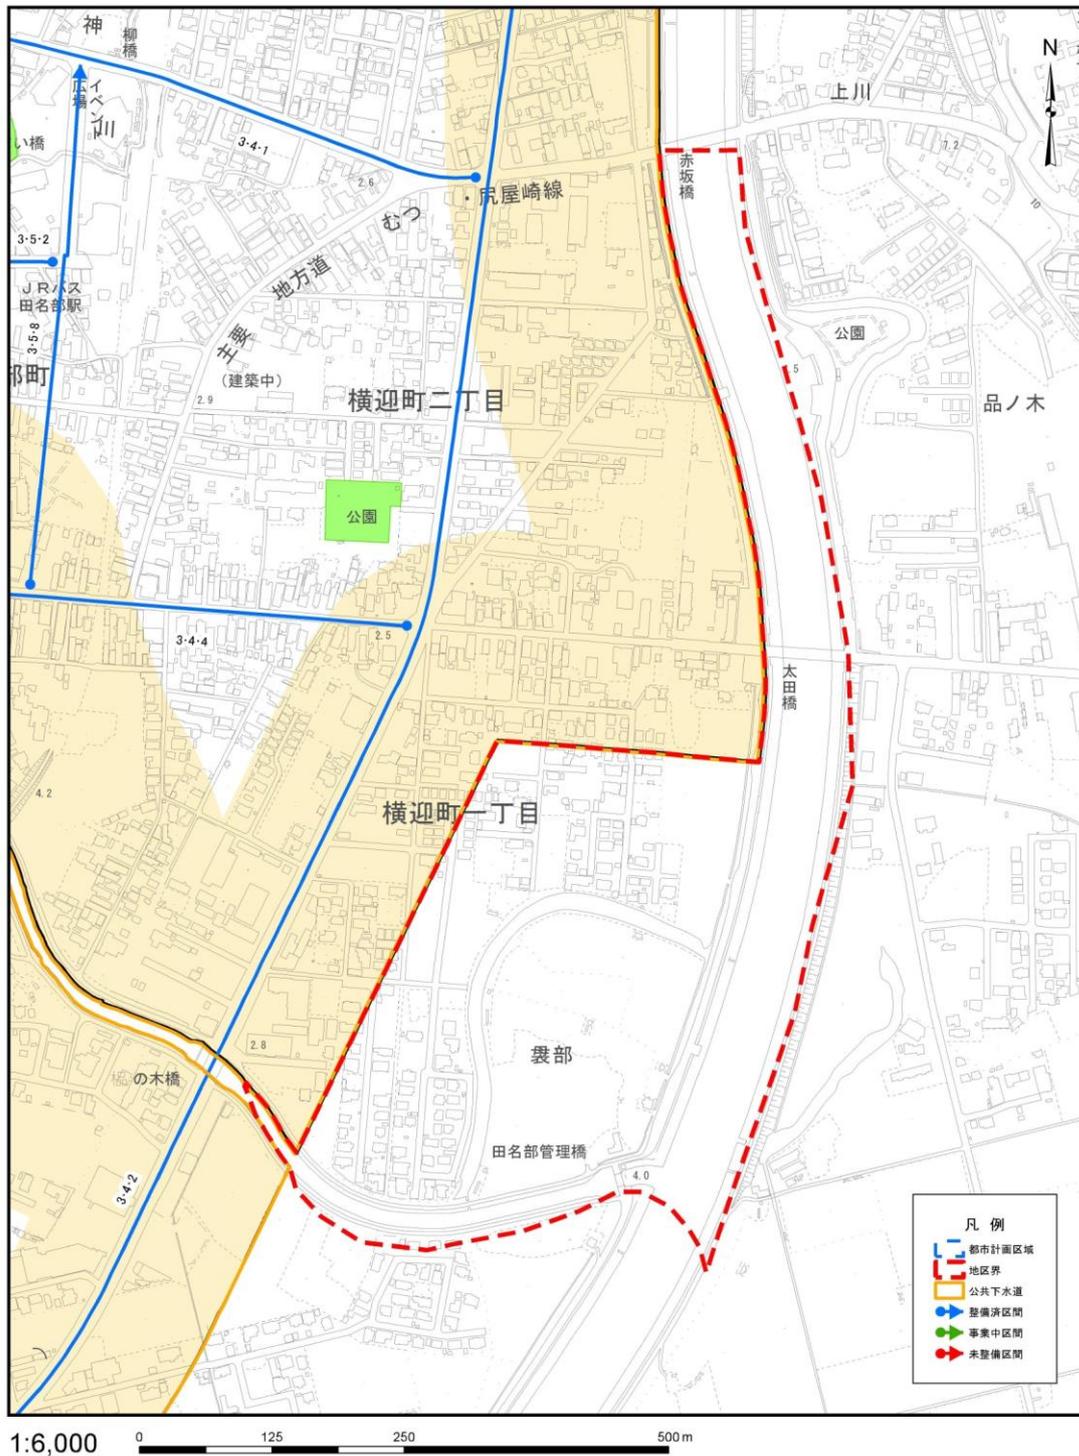

※ 1)地形図(1/10,000~25,000程度)に地区名を図示して、「地区の区分図」を作成する。

⑨ 地区別状況

C0901 地区別の状況

(1) 地区別の状況調書(1/2)

・地区別の状況について、地区毎に以下の調書のようにまとめる。

【7-1】

①人口 C0102 人口分布 (1)地区別人口集計表(P.7)			
地区面積			13.7 ha
人口	平成	17年	- 人
	平成	22年	0 人
	平成	27年	0 人
可住地面積	平成	17年	- ha
	平成	22年	0.2 ha
	平成	27年	0.0 ha
人口密度	平成	17年	- 人/ha
	平成	22年	0.0 人/ha
	平成	27年	0.0 人/ha
世帯数	平成	17年	- 世帯
	平成	22年	- 世帯
	平成	27年	0 世帯

③土地利用 C0303 国有地等の状況 (2)公共・公益施設用地の現況調書(P.18)	
【公共・公益施設】	

③土地利用 C0301 区域区分の状況 (1)区域区分の調書(P.16)	
市街化区域調整区域	13.7 ha

③土地利用 C0304 宅地開発等の状況 (3)開発許可による開発行為状況調書(P.25)	
開発許可件数	0 件

③土地利用 C0302 土地利用現況 (2)土地利用現況集計表(P.17)		
自然的 土地利用	田	0.0 ha
	畑	0.0 ha
	山林	0.0 ha
	水面	12.4 ha
	その他自然	0.9 ha
小計		13.3 ha
都市的 土地利用	住宅用地	0.0 ha
	商業用地	0.0 ha
	工業用地	0.0 ha
	農林漁業施設用地	0.0 ha
	公共・公益施設用地	0.0 ha
	道路用地	0.3 ha
	交通施設用地	0.0 ha
	公共空地	0.0 ha
	防衛施設用地	0.0 ha
	その他の空地	0.0 ha
	未利用地	0.0 ha
	小計	0.4 ha
	合計	13.7 ha
可住地	0.0 ha	
非可住地	13.7 ha	

③土地利用 C0305 農地転用状況調書 (1)農地転用状況調書(P.28)	
農地転用件数	0 件

③土地利用 C0306 新築動向 (1)新築状況調書(P.34)			
新築状況	平成	23年	0 棟
	平成	24年	0 棟
	平成	25年	0 棟
	平成	26年	0 棟
	平成	27年	0 棟

【町会名】	

【学区名】	
小学校	大平小学校、第一田名部小学校、第二田名部小学校、苫生小学校
中学校	大平中学校、田名部中学校、むつ中学校

⑨ 地区別状況

C0901 地区別の状況

(1) 地区別の状況調書(2/2)

・地区別の状況について、地区毎に以下の調書のようにまとめる。

【7-1】

④建物 C0401 建物利用現況 (2)建物用途別現況集計表(P.94)		
建物用途	業 務 施 設	0 棟
	商 業 施 設	0 棟
	宿 泊 施 設	0 棟
	商業系用途複合施設	0 棟
	住 宅	0 棟
	共 同 住 宅	0 棟
	店 舗 等 併 用 住 宅	0 棟
	店 舗 等 併 用 共 同 住 宅	0 棟
	作 業 所 併 用 住 宅	0 棟
	官 公 庁 施 設	0 棟
	文 教 厚 生 施 設	0 棟
	運 輸 倉 庫 施 設	0 棟
	工 場	0 棟
	農 業 漁 業 用 施 設	0 棟
	供 給 処 理 施 設	0 棟
	防 衛 施 設	0 棟
そ の 他	14 棟	
計	14 棟	

④建物 C0402 大規模小売店舗等の立地状況 (2)大規模小売店舗等の立地状況調書(P.96)	
【大規模小売店舗施設】	
【大規模集客施設】	

⑤都市施設 C0502 道路の状況 (2)道路現況集計表(P.105)		
道路法による・4m未満・建物が建ち並んでいる	0.0	m
道路法による・4m未満・建物が建ち並んでいない	0.0	m
道路法による・4m以上6m未満	0.0	m
道路法による・6m以上15m未満	132.2	m
道路法による・15m以上	78.9	m
道路法によらない・4m未満・建物が建ち並んでいる	0.0	m
道路法によらない・4m以上	23.0	m

⑥災害及び公害 C0802 防災拠点・避難場所 (1)防災拠点・避難場所調書(P.112)	
【防災拠点・避難場所】	

⑤都市施設 C0501 都市施設の位置、内容等 (2)都市計画道路の調書(P.100)	
【都市計画道路名称】	【計画延長】
金曲金谷線	80 m
大曲中央線	80 m
海老川柳町線	19 m
海老川むつ病線	19 m
	m

⑤都市施設 C0501 都市施設の位置、内容等 (2)都市計画公園の調書(P.101)	
【都市計画公園名称】	【計画面積】
	ha
	ha
	ha
	ha

【7-1における問題・課題等】	
【人口について】	
■現況・問題点 特になし。 ■課題 特になし。	
【土地利用について】	
■現況・問題点 特になし。 ■課題 特になし。	
【建物・防災等について】	
■現況・問題点 特になし。 ■課題 特になし。	
【都市施設について】	
■現況・問題点 特になし。 ■課題 特になし。	


⑨ 地区別状況

C0901 地区別の状況

(2)地区別の都市計画図

・地形図(1/500~2,500程度)に地域地区(用途地域等)及び都市施設を图示(凡例含む)し、縮尺と方位を表示して、地区毎の都市計画図を作成する。

【7-1】

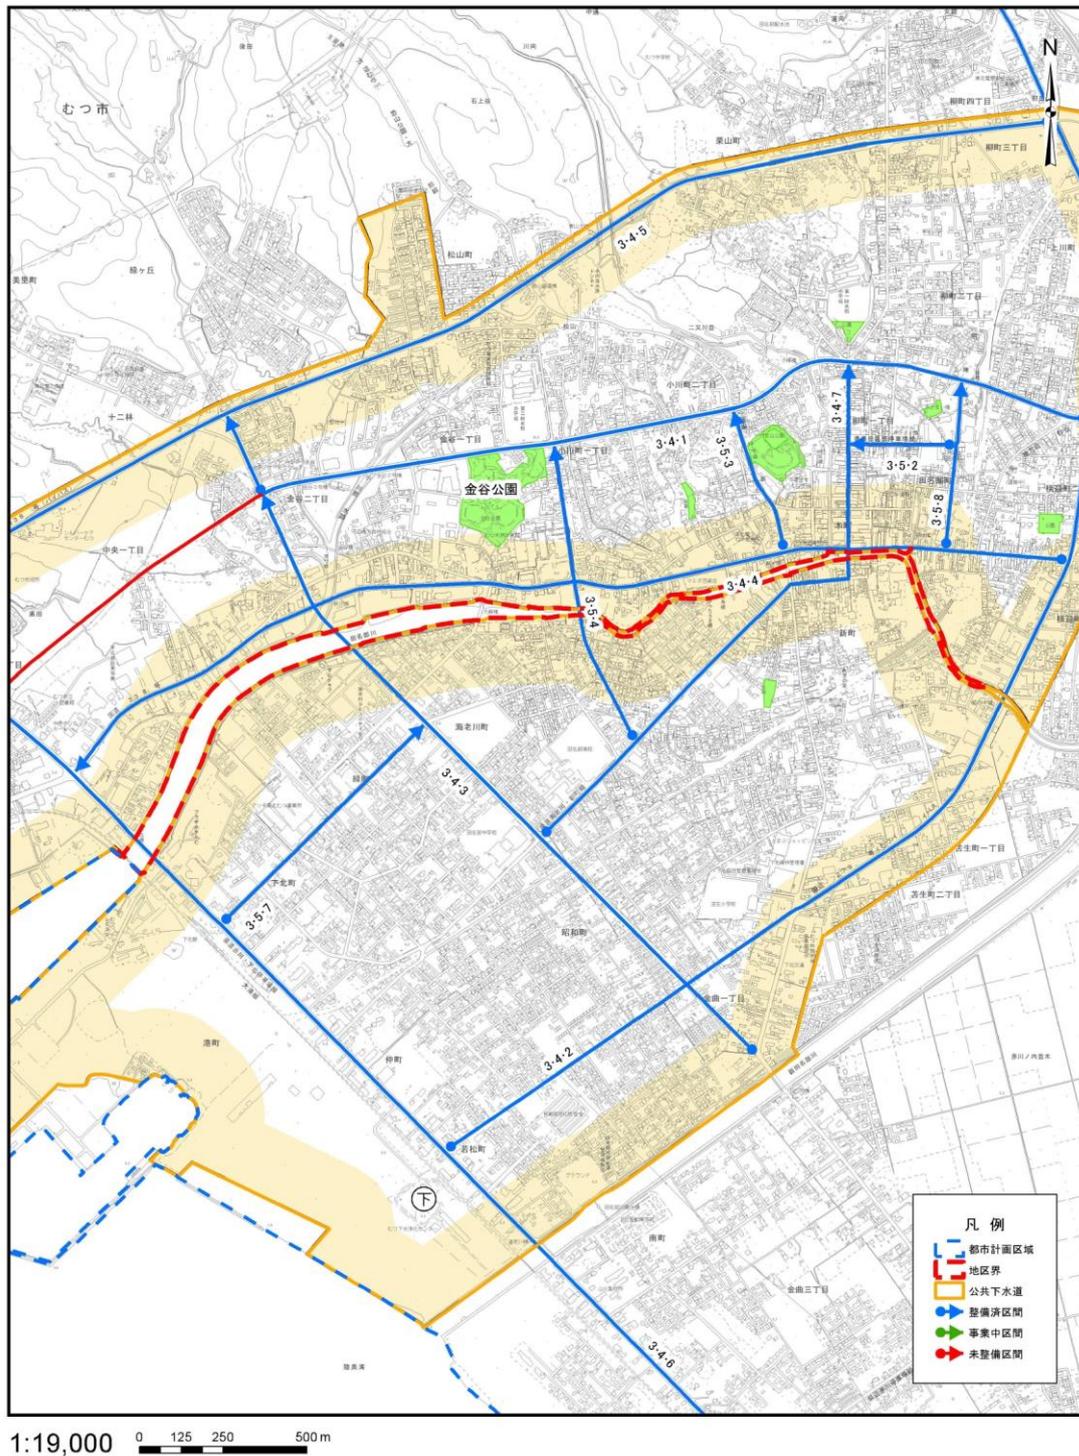

※ 1)地形図(1/10,000~25,000程度)に地区名を图示して、「地区の区分図」を作成する。

⑨ 地区別状況

C0901 地区別の状況

(1) 地区別の状況調書(1/2)

・地区別の状況について、地区毎に以下の調書のようにまとめる。

【8-1】

①人口 C0102 人口分布 (1)地区別人口集計表(P.7)			
地区面積			54.9 ha
人口	平成	17年	776人
	平成	22年	874人
	平成	27年	975人
可住地面積	平成	17年	17.1 ha
	平成	22年	18.4 ha
	平成	27年	19.4 ha
人口密度	平成	17年	45.4 人/ha
	平成	22年	47.5 人/ha
	平成	27年	50.3 人/ha
世帯数	平成	17年	- 世帯
	平成	22年	- 世帯
	平成	27年	376 世帯

③土地利用 C0303 国有地等の状況 (2)公共・公益施設用地の現況調書(P.18)	
【公共・公益施設】	

③土地利用 C0301 区域区分の状況 (1)区域区分の調書(P.16)	
市街化区域調整区域	54.9 ha

③土地利用 C0304 宅地開発等の状況 (3)開発許可による開発行為状況調書(P.25)	
開発許可件数	0 件

③土地利用 C0302 土地利用現況 (2)土地利用現況集計表(P.17)			
自然的 土地利用	田	0.2 ha	
	畑	3.0 ha	
	山林	0.8 ha	
	水面	16.7 ha	
	その他自然	12.2 ha	
小計		32.9 ha	
都市的 土地利用	住宅用地	12.7 ha	
	商業用地	0.9 ha	
	工業用地	0.6 ha	
	農林漁業施設用地	0.0 ha	
	公共・公益施設用地	0.1 ha	
	道路用地	4.9 ha	
	交通施設用地	0.0 ha	
	公共空地	0.0 ha	
	防衛施設用地	0.0 ha	
	その他の空地	0.1 ha	
	未利用地	2.7 ha	
	小計		22.0 ha
	合計		54.9 ha
可住地		19.4 ha	
非可住地		35.5 ha	

③土地利用 C0305 農地転用状況調書 (1)農地転用状況調書(P.28)	
農地転用件数	0 件

③土地利用 C0306 新築動向 (1)新築状況調書(P.34)			
新築状況	平成	23年	2棟
	平成	24年	7棟
	平成	25年	4棟
	平成	26年	11棟
	平成	27年	1棟

【町会名】	

【学区名】	
小学校	第一田名部小学校、第三田名部小学校、苦生小学校
中学校	田名部中学校、むつ中学校

⑨ 地区別状況

C0901 地区別の状況

(1) 地区別の状況調書(2/2)

・地区別の状況について、地区毎に以下の調書のようにまとめる。

【8-1】

④建物 C0401 建物利用現況 (2)建物用途別現況集計表(P.94)		
建物用途	業 務 施 設	3 棟
	商 業 施 設	6 棟
	宿 泊 施 設	0 棟
	商業系用途複合施設	0 棟
	住 宅	515 棟
	共 同 住 宅	35 棟
	店 舗 等 併 用 住 宅	11 棟
	店 舗 等 併 用 共 同 住 宅	11 棟
	作 業 所 併 用 住 宅	0 棟
	官 公 庁 施 設	0 棟
	文 教 厚 生 施 設	3 棟
	運 輸 倉 庫 施 設	7 棟
	工 場	12 棟
	農 業 漁 業 用 施 設	9 棟
	供 給 処 理 施 設	0 棟
	防 衛 施 設	0 棟
	そ の 他	10 棟
計	622 棟	

⑥災害及び公害 C0802 防災拠点・避難場所 (1)防災拠点・避難場所調書(P.112)	
【防災拠点・避難場所】	

⑤都市施設 C0501 都市施設の位置、内容等 (2)都市計画道路の調書(P.100)	
【都市計画道路名称】	【計画延長】
大曲中央線	98 m
	m
	m
	m
	m

⑤都市施設 C0501 都市施設の位置、内容等 (2)都市計画公園の調書(P.101)	
【都市計画公園名称】	【計画面積】
	ha
	ha
	ha
	ha

④建物 C0402 大規模小売店舗等の立地状況 (2)大規模小売店舗等の立地状況調書(P.96)	
【大規模小売店舗施設】	
【大規模集客施設】	

【8-1における問題・課題等】	
【人口について】	
<p>■現況・問題点 人口は増加傾向にある。</p> <p>■課題 今後は人口減少することが予想されるため、人口減少に対応したまちづくりを検討する必要がある。</p>	
【土地利用について】	
<p>■現況・問題点 用途地域外に市街地が広がっている。</p> <p>■課題 特定用途制限地域の指定を行っているが、居住調整地域等の土地利用規制を図る必要がある。</p>	
【建物・防災等について】	
<p>■現況・問題点 特になし。</p> <p>■課題 自主防災組織による防災意識の普及啓発。</p>	
【都市施設について】	
<p>■現況・問題点 特になし。</p> <p>■課題 特になし。</p>	

⑤都市施設 C0502 道路の状況 (2)道路現況集計表(P.105)		
道路法による・4m未満・建物が建ち並んでいる	0.0	m
道路法による・4m未満・建物が建ち並んでいない	0.0	m
道路法による・4m以上6m未満	1,405.9	m
道路法による・6m以上15m未満	888.8	m
道路法による・15m以上	185.5	m
道路法によらない・4m未満・建物が建ち並んでいる	515.5	m
道路法によらない・4m以上	3,814.8	m


⑨ 地区別状況

C0901 地区別の状況

(2)地区別の都市計画図

・地形図(1/500~2,500程度)に地域地区(用途地域等)及び都市施設を图示(凡例含む)し、縮尺と方位を表示して、地区毎の都市計画図を作成する。

【 8-1 】

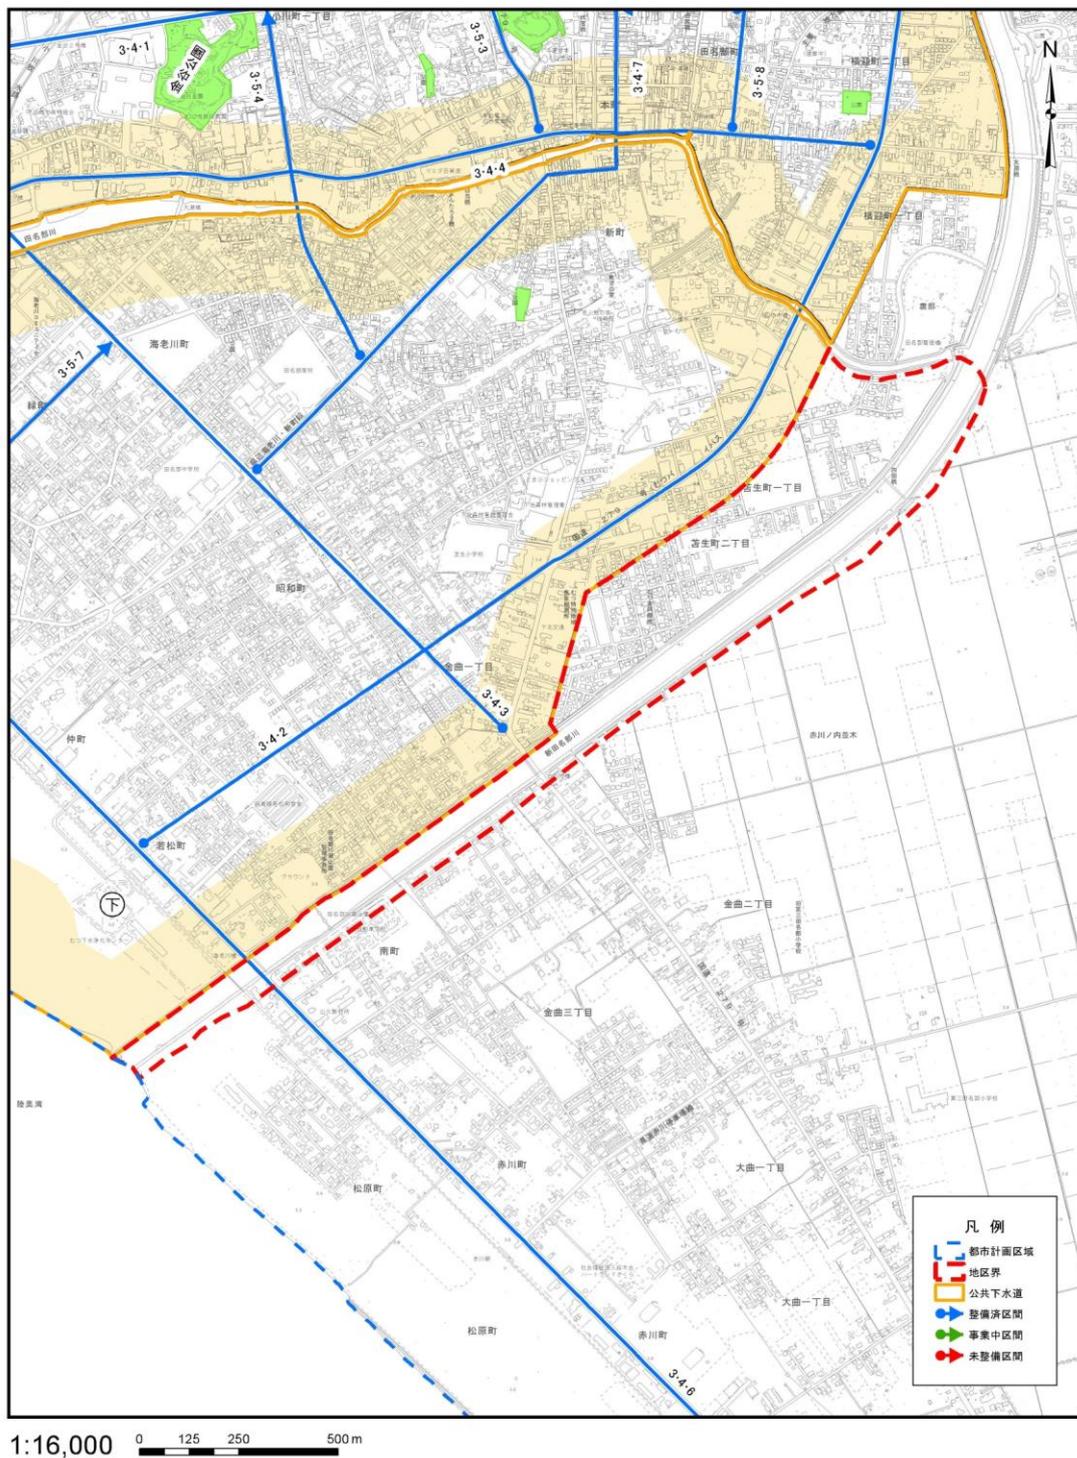

※ 1)地形図(1/10,000~25,000程度)に地区名を图示して、「地区の区分図」を作成する。

⑨ 地区別状況

C0901 地区別の状況

(1) 地区別の状況調書(1/2)

・地区別の状況について、地区毎に以下の調書のようにまとめる。

【8-2】

①人口 C0102 人口分布 (1)地区別人口集計表(P.7)			
地区面積		931.9 ha	
人口	平成 17 年	3,262 人	
	平成 22 年	3,566 人	
	平成 27 年	3,786 人	
可住地面積	平成 17 年	589.4 ha	
	平成 22 年	593.3 ha	
	平成 27 年	572.9 ha	
人口密度	平成 17 年	5.5 人/ha	
	平成 22 年	6.0 人/ha	
	平成 27 年	6.6 人/ha	
世帯数	平成 17 年	- 世帯	
	平成 22 年	- 世帯	
	平成 27 年	1,374 世帯	

③土地利用 C0303 国有地等の状況 (2)公共・公益施設用地の現況調書(P.18)	
【公共・公益施設】	
第三田名部小学校 しもきた療育園・釜臥荘 むつ総合卸売市場・下北名産センター 大曲コミュニティセンター	

③土地利用 C0301 区域区分の状況 (1)区域区分の調書(P.16)	
市街化区域調整区域	931.9 ha

③土地利用 C0304 宅地開発等の状況 (3)開発許可による開発行為状況調書(P.25)	
開発許可件数	2 件

③土地利用 C0302 土地利用現況 (2)土地利用現況集計表(P.17)		
自然的 土地利用	田	147.5 ha
	畑	163.6 ha
	山林	165.1 ha
	水面	4.2 ha
	その他自然	197.9 ha
小計		678.4 ha
都市的 土地利用	住宅用地	81.2 ha
	商業用地	43.4 ha
	工業用地	13.4 ha
	農林漁業施設用地	0.8 ha
	公共・公益施設用地	12.4 ha
	道路用地	35.2 ha
	交通施設用地	2.1 ha
	公共空地	1.8 ha
	防衛施設用地	0.0 ha
	その他の空地	47.8 ha
	未利用地	15.4 ha
	小計	253.5 ha
合計	931.9 ha	
可住地	572.9 ha	
非可住地	359.0 ha	

③土地利用 C0305 農地転用状況調書 (1)農地転用状況調書(P.28)	
農地転用件数	4 件

③土地利用 C0306 新築動向 (1)新築状況調書(P.34)			
新築状況	平成 23 年	20 棟	
	平成 24 年	21 棟	
	平成 25 年	29 棟	
	平成 26 年	17 棟	
	平成 27 年	19 棟	

【町会名】	

【学区名】	
小学校	第一田名部小学校、第三田名部小学校、奥内小学校
中学校	田名部中学校、むつ中学校、近川中学校

⑨ 地区別状況

C0901 地区別の状況

(1) 地区別の状況調書(2/2)

・地区別の状況について、地区毎に以下の調書のようにまとめる。

【8-2】

④建物 C0401 建物利用現況 (2)建物用途別現況集計表(P.94)		
建物用途	業務施設	372 棟
	商業施設	104 棟
	宿泊施設	26 棟
	商業系用途複合施設	0 棟
	住 宅	2,699 棟
	共同住宅	83 棟
	店舗等併用住宅	79 棟
	店舗等併用共同住宅	79 棟
	作業所併用住宅	7 棟
	官公庁施設	0 棟
	文教厚生施設	78 棟
	運輸倉庫施設	40 棟
	工 場	97 棟
	農業漁業用施設	177 棟
	供給処理施設	18 棟
	防 衛 施設	0 棟
	そ の 他	23 棟
計	3,882 棟	

⑥災害及び公害 C0802 防災拠点・避難場所 (1)防災拠点・避難場所調書(P.112)	
【防災拠点・避難場所】	
第三田名部小学校、大曲コミュニティセンター	

⑤都市施設 C0501 都市施設の位置、内容等 (2)都市計画道路の調書(P.100)	
【都市計画道路名称】	【計画延長】
大曲中央線	3,223 m
	m
	m
	m
	m

⑤都市施設 C0501 都市施設の位置、内容等 (2)都市計画公園の調書(P.101)	
【都市計画公園名称】	【計画面積】
	ha
	ha
	ha
	ha

④建物 C0402 大規模小売店舗等の立地状況 (2)大規模小売店舗等の立地状況調書(P.96)	
【大規模小売店舗施設】	
【大規模集客施設】	

【8-2における問題・課題等】	
【人口について】	
<p>■現況・問題点 人口は増加傾向にある。</p> <p>■課題 今後は人口減少することが予想されるため、人口減少に対応したまちづくりを検討する必要がある。</p>	
【土地利用について】	
<p>■現況・問題点 用途地域外に市街地が広がっている。</p> <p>■課題 特定用途制限地域の指定を行っているが、居住調整地域等の土地利用規制を図る必要がある。</p>	
【建物・防災等について】	
<p>■現況・問題点 特になし。</p> <p>■課題 狭隘道路の解消、延焼防止。</p>	
【都市施設について】	
<p>■現況・問題点 特になし。</p> <p>■課題 特になし。</p>	

⑤都市施設 C0502 道路の状況 (2)道路現況集計表(P.105)		
道路法による・4m未満・建物が建ち並んでいる	146.2	m
道路法による・4m未満・建物が建ち並んでいない	0.0	m
道路法による・4m以上6m未満	5,298.3	m
道路法による・6m以上15m未満	9,932.0	m
道路法による・15m以上	8,045.4	m
道路法によらない・4m未満・建物が建ち並んでいる	7,250.7	m
道路法によらない・4m以上	#####	m


⑨ 地区別状況

C0901 地区別の状況

(2)地区別の都市計画図

・地形図(1/500~2,500程度)に地域地区(用途地域等)及び都市施設を图示(凡例含む)し、縮尺と方位を表示して、地区毎の都市計画図を作成する。

【 8-2 】

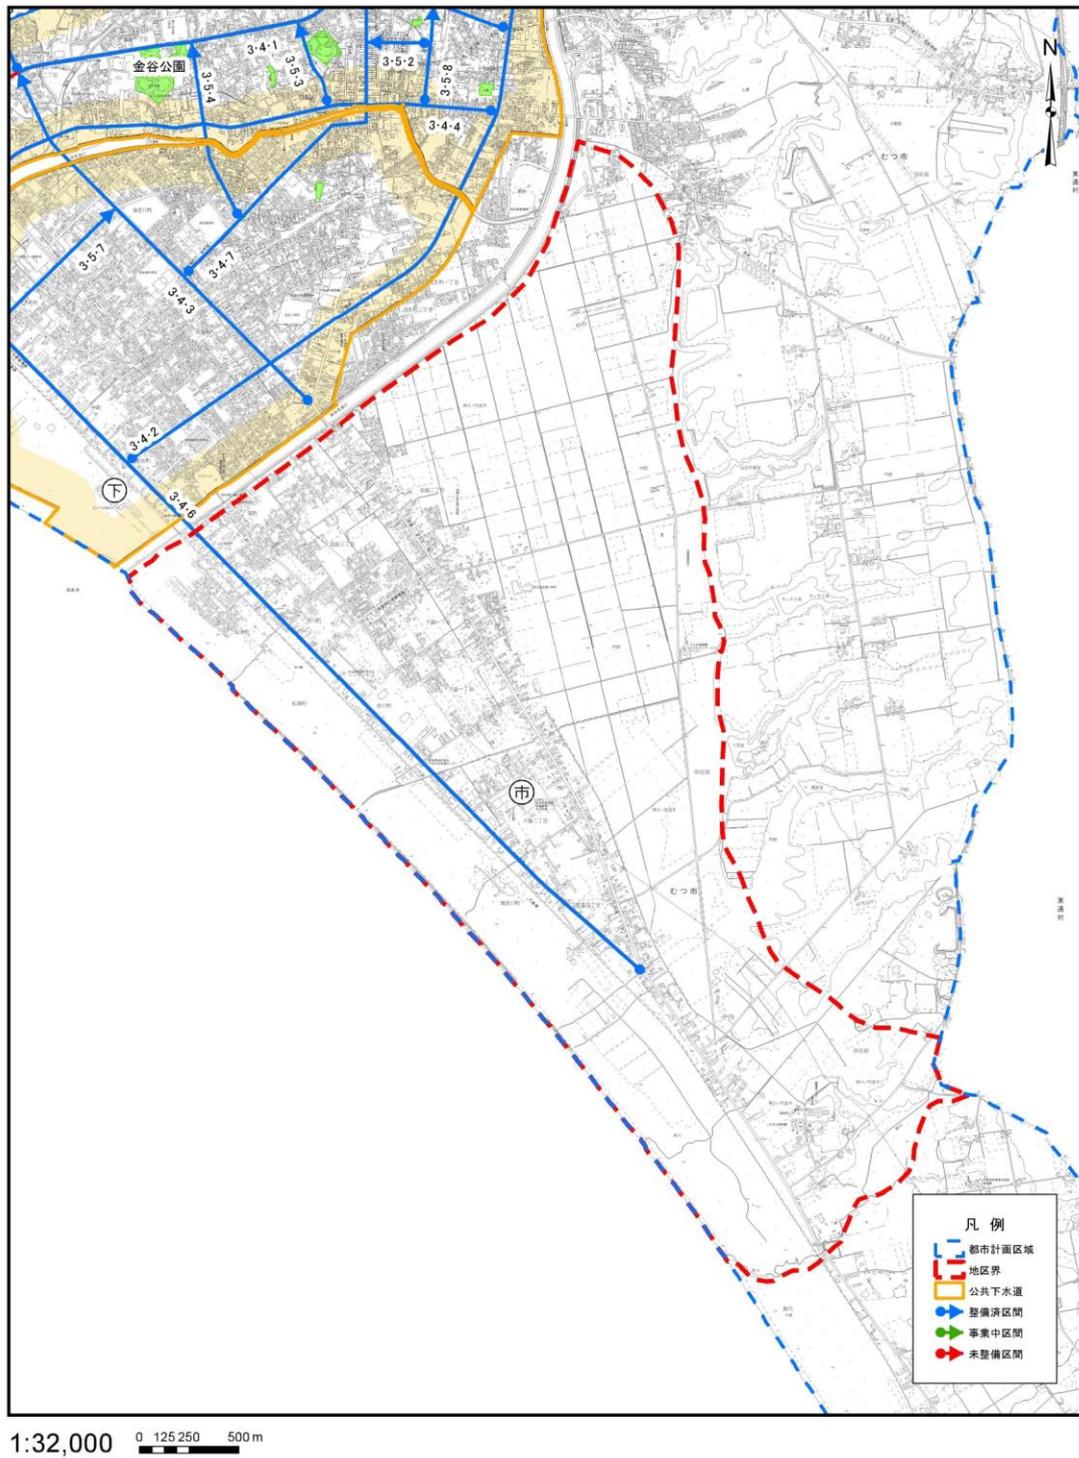

※ 1)地形図(1/10,000~25,000程度)に地区名を图示して、「地区の区分図」を作成する。

⑨ 地区別状況

C0901 地区別の状況

(1) 地区別の状況調書(1/2)

・地区別の状況について、地区毎に以下の調書のようにまとめる。

【9-1】

①人口 C0102 人口分布 (1)地区別人口集計表(P.7)			
地区面積			14.8 ha
人口	平成 17 年	- 人	
	平成 22 年	0 人	
	平成 27 年	22 人	
可住地面積	平成 17 年	- ha	
	平成 22 年	2.6 ha	
	平成 27 年	1.9 ha	
人口密度	平成 17 年	- 人/ha	
	平成 22 年	0.0 人/ha	
	平成 27 年	11.6 人/ha	
世帯数	平成 17 年	- 世帯	
	平成 22 年	- 世帯	
	平成 27 年	9 世帯	

③土地利用 C0303 国有地等の状況 (2)公共・公益施設用地の現況調書(P.18)	
【公共・公益施設】	

③土地利用 C0301 区域区分の状況 (1)区域区分の調書(P.16)	
市街化区域調整区域	14.8 ha

③土地利用 C0304 宅地開発等の状況 (3)開発許可による開発行為状況調書(P.25)	
開発許可件数	0 件

③土地利用 C0302 土地利用現況 (2)土地利用現況集計表(P.17)		
自然的 土地利用	田	0.0 ha
	畑	0.0 ha
	山林	1.8 ha
	水面	0.2 ha
	その他自然	5.0 ha
小計		7.1 ha
都市的 土地利用	住宅用地	0.0 ha
	商業用地	0.0 ha
	工業用地	0.1 ha
	農林漁業施設用地	1.1 ha
	公共・公益施設用地	0.5 ha
	道路用地	1.7 ha
	交通施設用地	3.0 ha
	公共空地	0.0 ha
	防衛施設用地	0.7 ha
	その他の空地	0.6 ha
	未利用地	0.1 ha
	小計	7.7 ha
合計	14.8 ha	
可住地	1.9 ha	
非可住地	12.9 ha	

③土地利用 C0305 農地転用状況調書 (1)農地転用状況調書(P.28)	
農地転用件数	0 件

③土地利用 C0306 新築動向 (1)新築状況調書(P.34)			
新築状況	平成 23 年	0 棟	
	平成 24 年	0 棟	
	平成 25 年	0 棟	
	平成 26 年	0 棟	
	平成 27 年	0 棟	

【町会名】	

【学区名】	
小学校	大平小学校、苫生小学校
中学校	大平中学校、田名部中学校

⑨ 地区別状況

C0901 地区別の状況

(1) 地区別の状況調書(2/2)

・地区別の状況について、地区毎に以下の調書のようにまとめる。

【9-1】

④建物 C0401 建物利用現況 (2)建物用途別現況集計表(P.94)		
建物用途	業 務 施 設	0 棟
	商 業 施 設	0 棟
	宿 泊 施 設	0 棟
	商業系用途複合施設	0 棟
	住 宅	0 棟
	共 同 住 宅	0 棟
	店 舗 等 併 用 住 宅	0 棟
	店 舗 等 併 用 共 同 住 宅	0 棟
	作 業 所 併 用 住 宅	0 棟
	官 公 庁 施 設	4 棟
	文 教 厚 生 施 設	0 棟
	運 輸 倉 庫 施 設	0 棟
	工 場	0 棟
	農 業 漁 業 用 施 設	23 棟
	供 給 処 理 施 設	0 棟
	防 衛 施 設	0 棟
そ の 他	29 棟	
計	56 棟	

④建物 C0402 大規模小売店舗等の立地状況 (2)大規模小売店舗等の立地状況調書(P.96)	
【大規模小売店舗施設】	
【大規模集客施設】	

⑤都市施設 C0502 道路の状況 (2)道路現況集計表(P.105)		
道路法による・4m未満・建物が建ち並んでいる	0.0	m
道路法による・4m未満・建物が建ち並んでいない	0.0	m
道路法による・4m以上6m未満	0.0	m
道路法による・6m以上15m未満	0.0	m
道路法による・15m以上	0.0	m
道路法によらない・4m未満・建物が建ち並んでいる	40.5	m
道路法によらない・4m以上	2,140.1	m

⑥災害及び公害 C0802 防災拠点・避難場所 (1)防災拠点・避難場所調書(P.112)	
【防災拠点・避難場所】	

⑤都市施設 C0501 都市施設の位置、内容等 (2)都市計画道路の調書(P.100)	
【都市計画道路名称】	【計画延長】
	m
	m
	m
	m
	m

⑤都市施設 C0501 都市施設の位置、内容等 (2)都市計画公園の調書(P.101)	
【都市計画公園名称】	【計画面積】
5・5・1 おおみなど臨海公園	0.00 ha
	ha
	ha
	ha

【9-1における問題・課題等】	
【人口について】	
■現況・問題点 特になし。 ■課題 特になし。	
【土地利用について】	
■現況・問題点 特になし。 ■課題 特になし。	
【建物・防災等について】	
■現況・問題点 特になし。 ■課題 特になし。	
【都市施設について】	
■現況・問題点 特になし。 ■課題 特になし。	


⑨ 地区別状況

C0901 地区別の状況

(2)地区別の都市計画図

・地形図(1/500~2,500程度)に地域地区(用途地域等)及び都市施設を図示(凡例含む)し、縮尺と方位を表示して、地区毎の都市計画図を作成する。

【9-1】

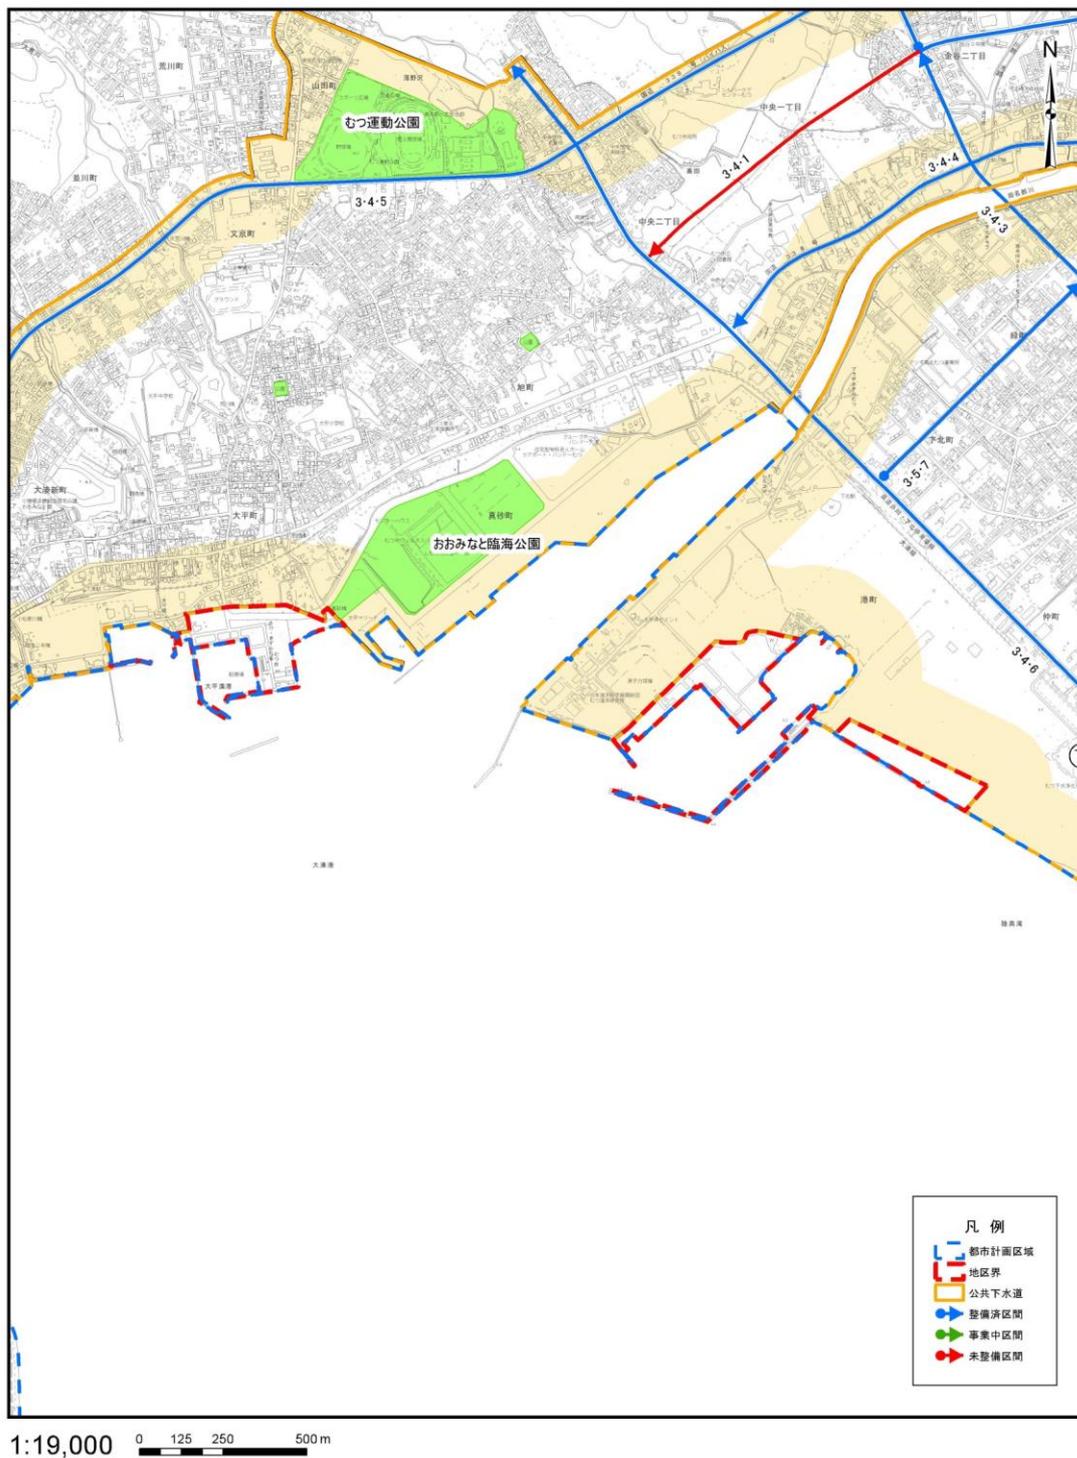

※ 1)地形図(1/10,000~25,000程度)に地区名を図示して、「地区の区分図」を作成する。

⑨ 地区別状況

C0901 地区別の状況

(1) 地区別の状況調書(1/2)

・地区別の状況について、地区毎に以下の調書のようにまとめる。

【南通り地区】

①人口 C0102 人口分布 (1)地区別人口集計表(P.7)			
地区面積		2,349.5 ha	
人口	平成 17 年	1,938 人	
	平成 22 年	1,676 人	
	平成 27 年	1,529 人	
可住地面積	平成 17 年	1,784.4 ha	
	平成 22 年	1,719.5 ha	
	平成 27 年	1,396.8 ha	
人口密度	平成 17 年	1.1 人/ha	
	平成 22 年	1.0 人/ha	
	平成 27 年	1.1 人/ha	
世帯数	平成 17 年	- 世帯	
	平成 22 年	- 世帯	
	平成 27 年	516 世帯	

③土地利用 C0303 国有地等の状況 (2)公共・公益施設用地の現況調書(P.18)	
【公共・公益施設】	
奥内小学校 近川中学校 むつ養護学校 はまゆり学園 一般廃棄物処理施設 アックスグリーン むつ衛生センター 奥内中野沢地区簡易水道浄水場 むつ市営奥内牧野 むつ市営金谷沢牧野	

③土地利用 C0301 区域区分の状況 (1)区域区分の調書(P.16)	
市街化区域調整区域	2349.5 ha

③土地利用 C0304 宅地開発等の状況 (3)開発許可による開発行為状況調書(P.25)	
開発許可件数	2 件

③土地利用 C0302 土地利用現況 (2)土地利用現況集計表(P.17)		
自然的 土地利用	田	144.3 ha
	畑	402.6 ha
	山林	772.9 ha
	水面	17.6 ha
	その他自然	786.8 ha
小計		2124.2 ha
都市的 土地利用	住宅用地	74.3 ha
	商業用地	9.9 ha
	工業用地	20.2 ha
	農林漁業施設用地	15.3 ha
	公共・公益施設用地	21.6 ha
	道路用地	47.5 ha
	交通施設用地	7.5 ha
	公共空地	1.3 ha
	防衛施設用地	4.8 ha
	その他の空地	20.3 ha
	未利用地	2.6 ha
	小計	225.3 ha
	合計	2,349.5 ha
可住地	1,396.8 ha	
非可住地	952.7 ha	

③土地利用 C0305 農地転用状況調書 (1)農地転用状況調書(P.28)	
農地転用件数	3 件

③土地利用 C0306 新築動向 (1)新築状況調書(P.34)			
新築状況	平成 23 年	6 棟	
	平成 24 年	5 棟	
	平成 25 年	5 棟	
	平成 26 年	6 棟	
	平成 27 年	8 棟	

【町会名】	

【学区名】	
小学校	奥内小学校
中学校	近川中学校

⑨ 地区別状況

C0901 地区別の状況

(1) 地区別の状況調書(2/2)

・地区別の状況について、地区毎に以下の調書のようにまとめる。

【南通り地区】

④建物 C0401 建物利用現況 (2)建物用途別現況集計表(P.94)		
建物用途	業 務 施 設	124 棟
	商 業 施 設	26 棟
	宿 泊 施 設	23 棟
	商業系用途複合施設	0 棟
	住 宅	1,774 棟
	共 同 住 宅	7 棟
	店 舗 等 併 用 住 宅	53 棟
	店 舗 等 併 用 共 同 住 宅	53 棟
	作 業 所 併 用 住 宅	18 棟
	官 公 庁 施 設	6 棟
	文 教 厚 生 施 設	147 棟
	運 輸 倉 庫 施 設	41 棟
	工 場	63 棟
	農 業 漁 業 用 施 設	519 棟
	供 給 処 理 施 設	36 棟
	防 衛 施 設	0 棟
	そ の 他	1 棟
	計	2,891 棟

⑥災害及び公害 C0802 防災拠点・避難場所 (1)防災拠点・避難場所調書(P.112)	
【防災拠点・避難場所】	
金谷沢生活改善センター、奥内小学校、近川中学校、旧中野沢小学校、旧金谷沢小学校グラウンド	

⑤都市施設 C0501 都市施設の位置、内容等 (2)都市計画道路の調書(P.100)	
【都市計画道路名称】	【計画延長】
	m
	m
	m
	m
	m

⑤都市施設 C0501 都市施設の位置、内容等 (2)都市計画公園の調書(P.101)	
【都市計画公園名称】	【計画面積】
	ha
	ha
	ha
	ha

④建物 C0402 大規模小売店舗等の立地状況 (2)大規模小売店舗等の立地状況調書(P.96)	
【大規模小売店舗施設】	
【大規模集客施設】	

【南通り地区における問題・課題等】	
【人口について】	
<p>■現況・問題点 人口は減少傾向にある。</p> <p>■課題 人口減少に対応したまちづくりを検討する必要がある。</p>	
【土地利用について】	
<p>■現況・問題点 特になし。</p> <p>■課題 特になし。</p>	
【建物・防災等について】	
<p>■現況・問題点 特になし。</p> <p>■課題 自主防災組織による防災意識の普及啓発。</p>	
【都市施設について】	
<p>■現況・問題点 特になし。</p> <p>■課題 特になし。</p>	

⑤都市施設 C0502 道路の状況 (2)道路現況集計表(P.105)		
道路法による・4m未満・建物が建ち並んでいる	1,684.3	m
道路法による・4m未満・建物が建ち並んでいない	0.0	m
道路法による・4m以上6m未満	9,095.0	m
道路法による・6m以上15m未満	8,906.9	m
道路法による・15m以上	#####	m
道路法によらない・4m未満・建物が建ち並んでいる	#####	m
道路法によらない・4m以上	2,725.4	m


⑨ 地区別状況

C0901 地区別の状況

(2)地区別の都市計画図

・地形図(1/500~2,500程度)に地域地区(用途地域等)及び都市施設を图示(凡例含む)し、縮尺と方位を表示して、地区毎の都市計画図を作成する。

【 南通り地区 】

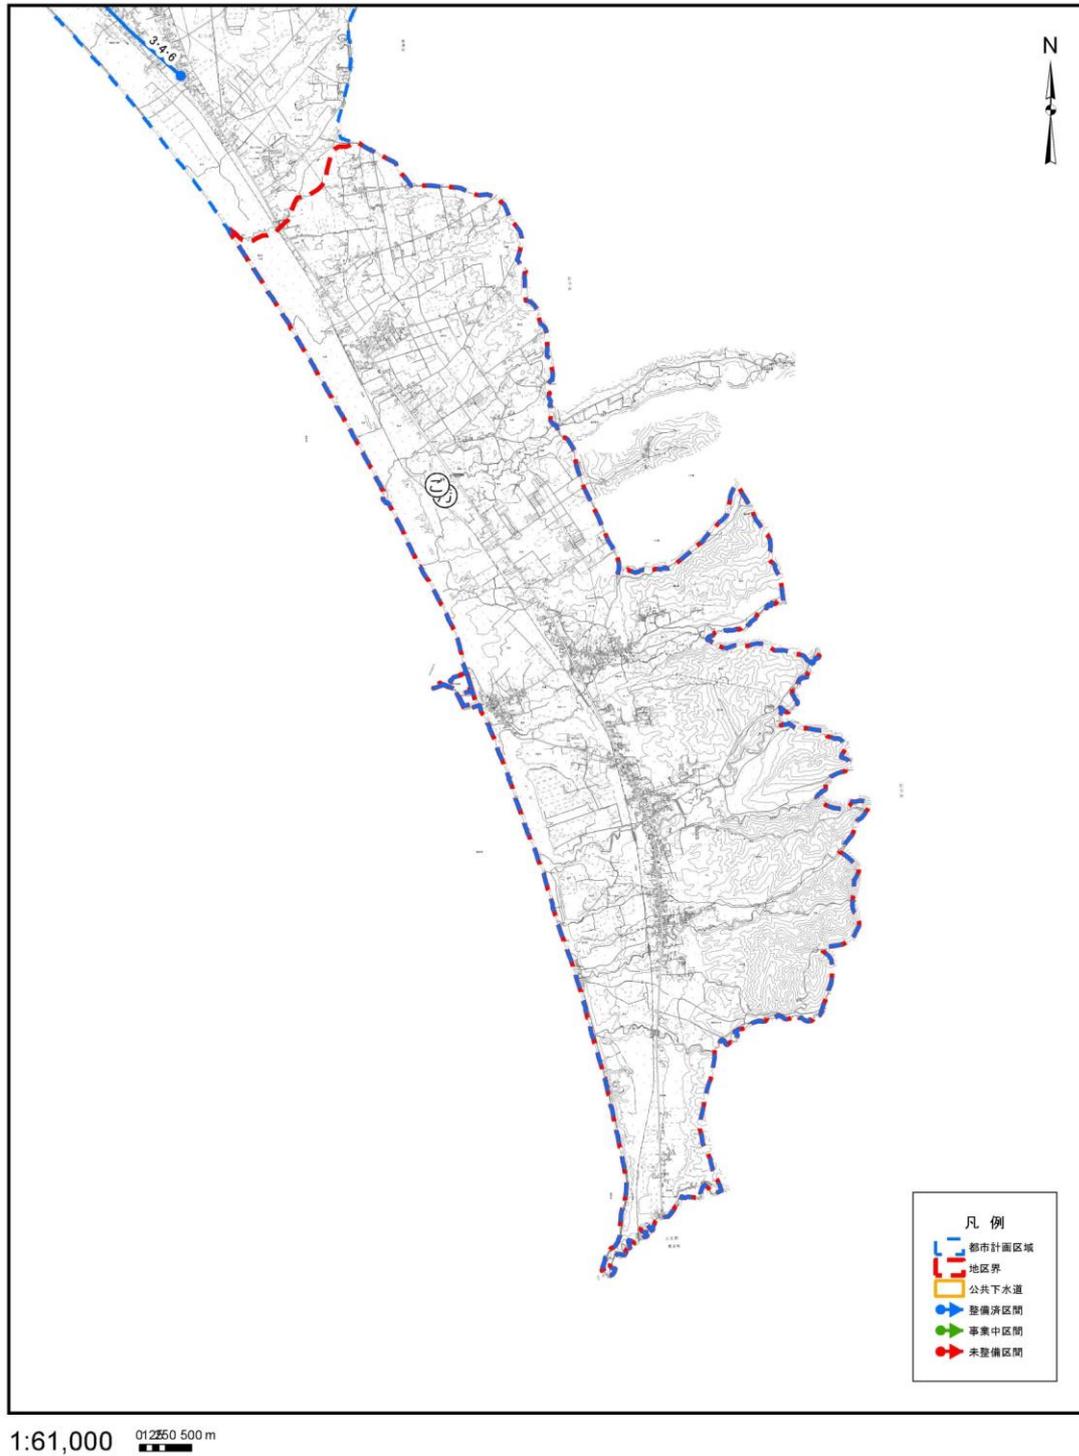

※ 1)地形図(1/10,000~25,000程度)に地区名を图示して、「地区の区分図」を作成する。

⑨ 地区別状況

C0901 地区別の状況

(1) 地区別の状況調書(1/2)

・地区別の状況について、地区毎に以下の調書のようにまとめる。

【西通り地区】

①人口 C0102 人口分布 (1)地区別人口集計表(P.7)			
地区面積		2,210.3 ha	
人口	平成 17 年	891 人	
	平成 22 年	968 人	
	平成 27 年	932 人	
可住地面積	平成 17 年	1,641.3 ha	
	平成 22 年	1,782.3 ha	
	平成 27 年	1,666.9 ha	
人口密度	平成 17 年	0.5 人/ha	
	平成 22 年	0.5 人/ha	
	平成 27 年	0.6 人/ha	
世帯数	平成 17 年	- 世帯	
	平成 22 年	- 世帯	
	平成 27 年	305 世帯	

③土地利用 C0303 国有地等の状況 (2)公共・公益施設用地の現況調書(P.18)	
【公共・公益施設】	
城ヶ沢地区集会所 むつ市営永下牧野	

③土地利用 C0301 区域区分の状況 (1)区域区分の調書(P.16)	
市街化区域調整区域	2210.3 ha

③土地利用 C0304 宅地開発等の状況 (3)開発許可による開発行為状況調書(P.25)	
開発許可件数	0 件

③土地利用 C0302 土地利用現況 (2)土地利用現況集計表(P.17)		
自然的 土地利用	田	58.7 ha
	畑	197.9 ha
	山林	1375.8 ha
	水面	11.9 ha
	その他自然	346.9 ha
	小計	1991.1 ha
都市的 土地利用	住宅用地	33.9 ha
	商業用地	0.4 ha
	工業用地	4.3 ha
	農林漁業施設用地	1.2 ha
	公共・公益施設用地	7.6 ha
	道路用地	37.0 ha
	交通施設用地	3.1 ha
	公共空地	1.1 ha
	防衛施設用地	121.4 ha
	その他の空地	8.6 ha
	未利用地	0.7 ha
		小計
合計		2,210.3 ha
可住地		1,666.9 ha
非可住地		543.4 ha

③土地利用 C0305 農地転用状況調書 (1)農地転用状況調書(P.28)	
農地転用件数	3 件

③土地利用 C0306 新築動向 (1)新築状況調書(P.34)			
新築状況	平成 23 年	0 棟	
	平成 24 年	4 棟	
	平成 25 年	4 棟	
	平成 26 年	0 棟	
	平成 27 年	1 棟	

【町会名】	

【学区名】	
小学校	大湊小学校、川内小学校
中学校	大湊中学校、川内中学校

⑨ 地区別状況

C0901 地区別の状況

(1) 地区別の状況調書(2/2)

・地区別の状況について、地区毎に以下の調書のようにまとめる。

【西通り地区】

④建物 C0401 建物利用現況 (2)建物用途別現況集計表(P.94)		
建物用途	業務施設	5棟
	商業施設	2棟
	宿泊施設	1棟
	商業系用途複合施設	0棟
	住 宅	997棟
	共同住宅	23棟
	店舗等併用住宅	11棟
	店舗等併用共同住宅	11棟
	作業所併用住宅	0棟
	官公庁施設	3棟
	文教厚生施設	71棟
	運輸倉庫施設	8棟
	工場	28棟
	農業漁業用施設	312棟
	供給処理施設	5棟
	防衛施設	133棟
	その他	5棟
計	1,615棟	

⑥災害及び公害 C0802 防災拠点・避難場所 (1)防災拠点・避難場所調書(P.112)	
【防災拠点・避難場所】	
城ヶ沢地区集会所、角達公民館(中央公民館分館)、旧城ヶ沢小学校グラウンド、旧角達小中学校グラウンド	

⑤都市施設 C0501 都市施設の位置、内容等 (2)都市計画道路の調書(P.100)	
【都市計画道路名称】	【計画延長】
	m
	m
	m
	m
	m

⑤都市施設 C0501 都市施設の位置、内容等 (2)都市計画公園の調書(P.101)	
【都市計画公園名称】	【計画面積】
	ha
	ha
	ha
	ha

④建物 C0402 大規模小売店舗等の立地状況 (2)大規模小売店舗等の立地状況調書(P.96)	
【大規模小売店舗施設】	
【大規模集客施設】	

【西通り地区における問題・課題等】	
【人口について】	
<p>■現況・問題点 人口は増加傾向にある。</p> <p>■課題 今後は人口減少することが予想されるため、人口減少に対応したまちづくりを検討する必要がある。</p>	
【土地利用について】	
<p>■現況・問題点 地区の大半が山林となっている。</p> <p>■課題 自然環境の保全活用。</p>	
【建物・防災等について】	
<p>■現況・問題点 特になし。</p> <p>■課題 自主防災組織による防災意識の普及啓発。</p>	
【都市施設について】	
<p>■現況・問題点 特になし。</p> <p>■課題 特になし。</p>	


⑤都市施設 C0502 道路の状況 (2)道路現況集計表(P.105)		
道路法による・4m未満・建物が建ち並んでいる	879.8	m
道路法による・4m未満・建物が建ち並んでいない	2,767.3	m
道路法による・4m以上6m未満	#####	m
道路法による・6m以上15m未満	7,827.7	m
道路法による・15m以上	0.0	m
道路法によらない・4m未満・建物が建ち並んでいる	6,932.1	m
道路法によらない・4m以上	2,357.6	m

⑨ 地区別状況

C0901 地区別の状況

(2)地区別の都市計画図

・地形図(1/500~2,500程度)に地域地区(用途地域等)及び都市施設を図示(凡例含む)し、縮尺と方位を表示して、地区毎の都市計画図を作成する。

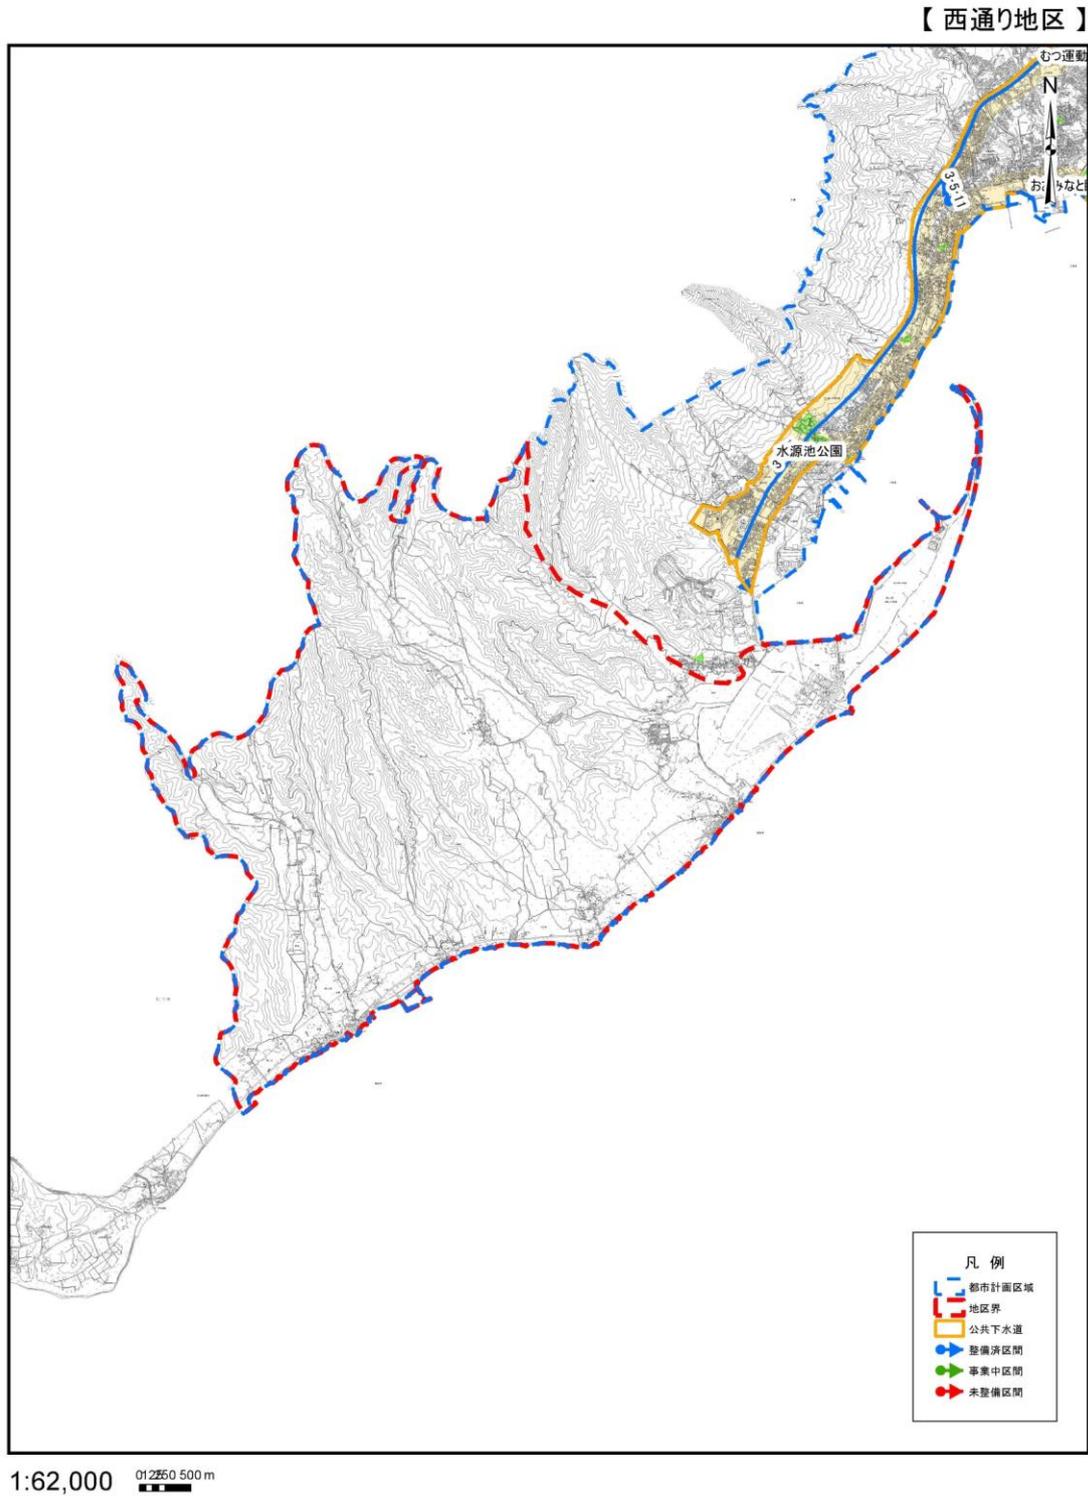

※ 1)地形図(1/10,000~25,000程度)に地区名を図示して、「地区の区分図」を作成する。

⑨ 地区別状況

C0901 地区別の状況

(1) 地区別の状況調書(1/2)

・地区別の状況について、地区毎に以下の調書のようにまとめる。

【東通り地区】

①人口 C0102 人口分布 (1)地区別人口集計表(P.7)			
地区面積		1,067.6 ha	
人口	平成 17 年	2,310 人	
	平成 22 年	2,190 人	
	平成 27 年	2,025 人	
可住地面積	平成 17 年	875.3 ha	
	平成 22 年	786.7 ha	
	平成 27 年	713.9 ha	
人口密度	平成 17 年	2.6 人/ha	
	平成 22 年	2.8 人/ha	
	平成 27 年	2.8 人/ha	
世帯数	平成 17 年	- 世帯	
	平成 22 年	- 世帯	
	平成 27 年	883 世帯	

③土地利用 C0303 国有地等の状況 (2)公共・公益施設用地の現況調書(P.18)	
【公共・公益施設】	

③土地利用 C0301 区域区分の状況 (1)区域区分の調書(P.16)	
市街化区域調整区域	1067.6 ha

③土地利用 C0304 宅地開発等の状況 (3)開発許可による開発行為状況調書(P.25)	
開発許可件数	0 件

③土地利用 C0302 土地利用現況 (2)土地利用現況集計表(P.17)		
自然的 土地利用	田	19.1 ha
	畑	379.4 ha
	山林	247.0 ha
	水面	16.6 ha
	その他自然	203.3 ha
都市的 土地利用	小計	865.4 ha
	住宅用地	67.6 ha
	商業用地	12.7 ha
	工業用地	12.8 ha
	農林漁業施設用地	2.3 ha
	公共・公益施設用地	1.4 ha
	道路用地	32.1 ha
	交通施設用地	0.0 ha
	公共空地	0.4 ha
	防衛施設用地	0.0 ha
	その他の空地	72.2 ha
	未利用地	0.8 ha
	小計	202.2 ha
	合計	1,067.6 ha
可住地	713.9 ha	
非可住地	353.7 ha	

③土地利用 C0305 農地転用状況調書 (1)農地転用状況調書(P.28)	
農地転用件数	6 件

③土地利用 C0306 新築動向 (1)新築状況調書(P.34)			
新築状況	平成 23 年	3 棟	
	平成 24 年	8 棟	
	平成 25 年	8 棟	
	平成 26 年	7 棟	
	平成 27 年	10 棟	

【町会名】	

【学区名】	
小学校	第一田名部小学校、第三田名部小学校、東通小学校
中学校	むつ中学校、東通中学校、田名部中学校

⑨ 地区別状況

C0901 地区別の状況

(1) 地区別の状況調書(2/2)

・地区別の状況について、地区毎に以下の調書のようにまとめる。

【東通り地区】

④建物 C0401 建物利用現況 (2)建物用途別現況集計表(P.94)		
建物用途	業 務 施 設	101 棟
	商 業 施 設	21 棟
	宿 泊 施 設	46 棟
	商業系用途複合施設	0 棟
	住 宅	1,869 棟
	共 同 住 宅	49 棟
	店 舗 等 併 用 住 宅	62 棟
	店 舗 等 併 用 共 同 住 宅	62 棟
	作 業 所 併 用 住 宅	0 棟
	官 公 庁 施 設	1 棟
	文 教 厚 生 施 設	20 棟
	運 輸 倉 庫 施 設	10 棟
	工 場	24 棟
	農 業 漁 業 用 施 設	300 棟
	供 給 処 理 施 設	2 棟
	防 衛 施 設	0 棟
	そ の 他	3 棟
計	2,570 棟	

⑥災害及び公害 C0802 防災拠点・避難場所 (1)防災拠点・避難場所調書(P.112)	
【防災拠点・避難場所】	
土手内集会所	

⑤都市施設 C0501 都市施設の位置、内容等 (2)都市計画道路の調書(P.100)	
【都市計画道路名称】	【計画延長】
	m
	m
	m
	m
	m

⑤都市施設 C0501 都市施設の位置、内容等 (2)都市計画公園の調書(P.101)	
【都市計画公園名称】	【計画面積】
	ha
	ha
	ha
	ha

④建物 C0402 大規模小売店舗等の立地状況 (2)大規模小売店舗等の立地状況調書(P.96)	
【大規模小売店舗施設】	
【大規模集客施設】	

【東通り地区における問題・課題等】	
【人口について】	
<p>■現況・問題点 人口は減少傾向にある。</p> <p>■課題 人口減少に対応したまちづくりを検討する必要がある。</p>	
【土地利用について】	
<p>■現況・問題点 特になし。</p> <p>■課題 特になし。</p>	
【建物・防災等について】	
<p>■現況・問題点 特になし。</p> <p>■課題 自主防災組織による防災意識の普及啓発。</p>	
【都市施設について】	
<p>■現況・問題点 特になし。</p> <p>■課題 特になし。</p>	

⑤都市施設 C0502 道路の状況 (2)道路現況集計表(P.105)		
道路法による・4m未満・建物が建ち並んでいる	0.0	m
道路法による・4m未満・建物が建ち並んでいない	0.0	m
道路法による・4m以上6m未満	6,435.2	m
道路法による・6m以上15m未満	8,767.6	m
道路法による・15m以上	0.0	m
道路法によらない・4m未満・建物が建ち並んでいる	#####	m
道路法によらない・4m以上	#####	m


⑨ 地区別状況

C0901 地区別の状況

(2)地区別の都市計画図

・地形図(1/500~2,500程度)に地域地区(用途地域等)及び都市施設を図示(凡例含む)し、縮尺と方位を表示して、地区毎の都市計画図を作成する。

【東通り地区】

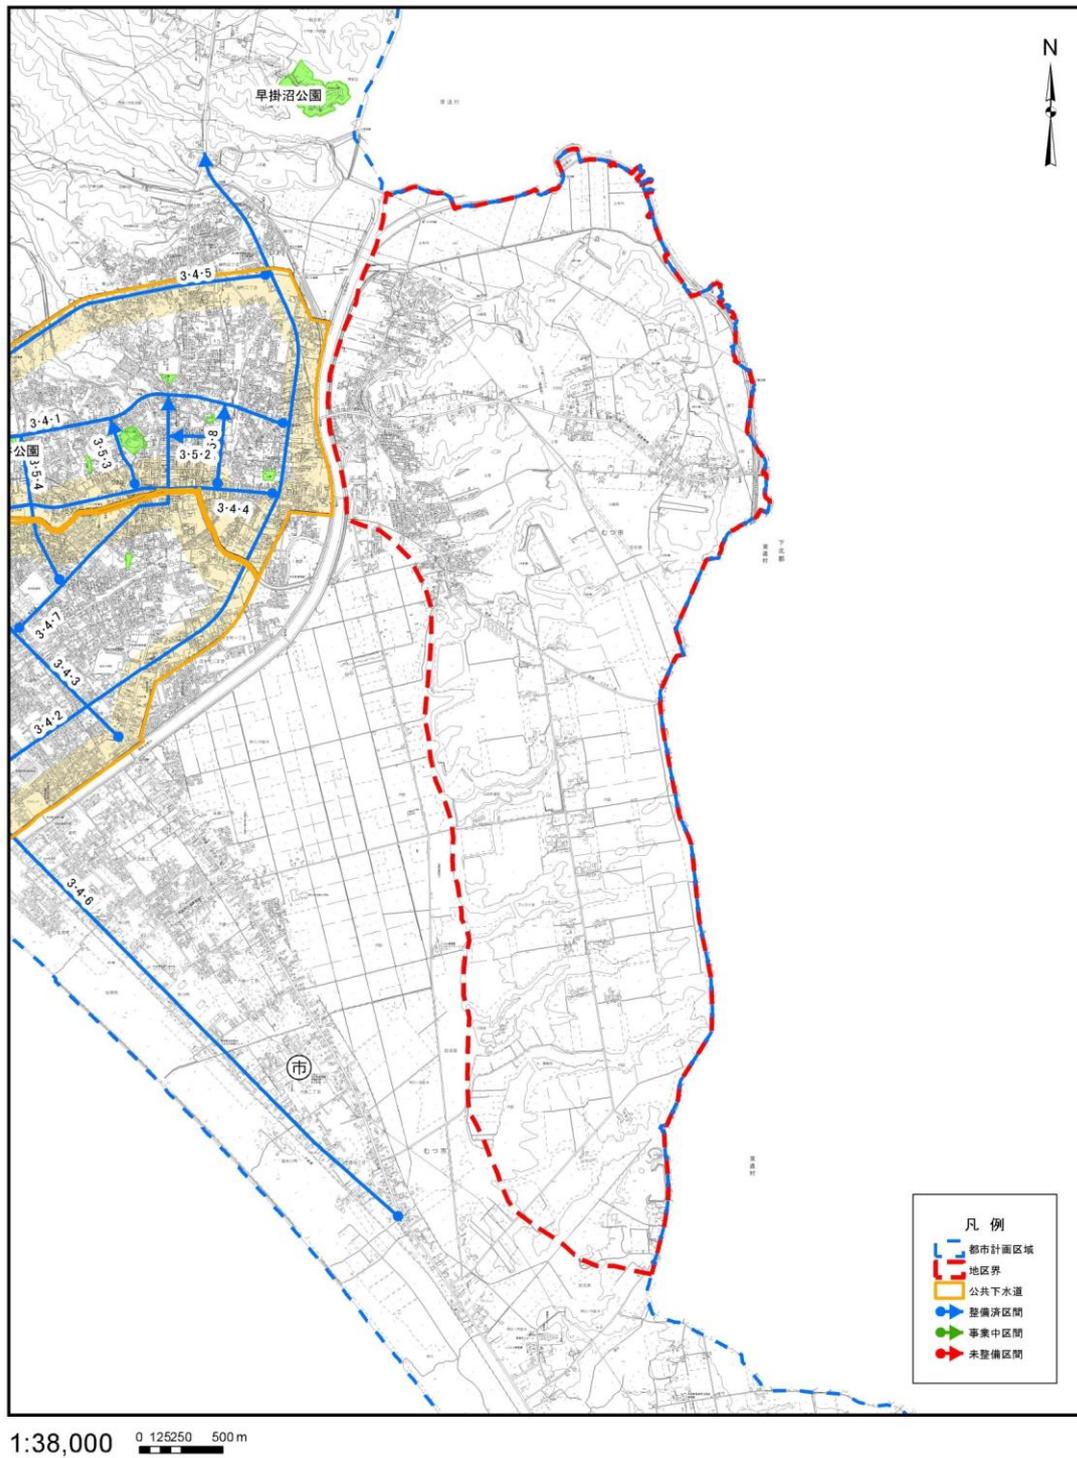

※ 1)地形図(1/10,000~25,000程度)に地区名を図示して、「地区の区分図」を作成する。

⑨ 地区別状況

C0901 地区別の状況

(1) 地区別の状況調書(1/2)

・地区別の状況について、地区毎に以下の調書のようにまとめる。

【北通り地区】

①人口 C0102 人口分布 (1)地区別人口集計表(P.7)			
地区面積		3,245.8 ha	
人口	平成 17 年	1,952 人	
	平成 22 年	1,795 人	
	平成 27 年	1,602 人	
可住地面積	平成 17 年	2,649.4 ha	
	平成 22 年	2,533.8 ha	
	平成 27 年	2,443.3 ha	
人口密度	平成 17 年	0.7 人/ha	
	平成 22 年	0.7 人/ha	
	平成 27 年	0.7 人/ha	
世帯数	平成 17 年	- 世帯	
	平成 22 年	- 世帯	
	平成 27 年	617 世帯	

③土地利用 C0303 国有地等の状況 (2)公共・公益施設用地の現況調書(P.18)	
【公共・公益施設】	
日本原子力研究開発機構むつ事業所 海洋研究開発機構むつ研究所 むつ科学技術館 関根海象気象観測所 関根小学校 関根中学校 長寿荘 旧新田川目地区浄水場 むつ市前浜地区簡易水道施設 むつ市営名古屋野	

③土地利用 C0301 区域区分の状況 (1)区域区分の調書(P.16)	
市街化区域調整区域	3245.8 ha

③土地利用 C0304 宅地開発等の状況 (3)開発許可による開発行為状況調書(P.25)	
開発許可件数	0 件

③土地利用 C0302 土地利用現況 (2)土地利用現況集計表(P.17)		
自然的 土地利用	田	151.9 ha
	畑	397.2 ha
	山林	1812.0 ha
	水面	18.6 ha
	その他自然	617.6 ha
	小計	2997.3 ha
都市的 土地利用	住宅用地	82.1 ha
	商業用地	12.2 ha
	工業用地	22.1 ha
	農林漁業施設用地	8.4 ha
	公共・公益施設用地	13.6 ha
	道路用地	69.4 ha
	交通施設用地	5.5 ha
	公共空地	3.3 ha
	防衛施設用地	0.0 ha
	その他の空地	31.8 ha
	未利用地	0.2 ha
	小計	248.5 ha
	合計	3,245.8 ha
可住地	2,443.3 ha	
非可住地	802.5 ha	

③土地利用 C0305 農地転用状況調書 (1)農地転用状況調書(P.28)	
農地転用件数	4 件

③土地利用 C0306 新築動向 (1)新築状況調書(P.34)			
新築状況	平成 23 年	9 棟	
	平成 24 年	3 棟	
	平成 25 年	3 棟	
	平成 26 年	3 棟	
	平成 27 年	3 棟	

【町会名】	

【学区名】	
小学校	関根小学校、大畑小学校、東通小学校、第一田名部小学校
中学校	大畑中学校、関根中学校、東通中学校、むつ中学校

⑨ 地区別状況

C0901 地区別の状況

(1) 地区別の状況調書(2/2)

・地区別の状況について、地区毎に以下の調書のようにまとめる。

【北通り地区】

④建物 C0401 建物利用現況 (2)建物用途別現況集計表(P.94)		
建物用途	業務施設	98 棟
	商業施設	30 棟
	宿泊施設	9 棟
	商業系用途複合施設	0 棟
	住 宅	2,115 棟
	共同住宅	0 棟
	店舗等併用住宅	22 棟
	店舗等併用共同住宅	22 棟
	作業所併用住宅	4 棟
	官公庁施設	62 棟
	文教厚生施設	93 棟
	運輸倉庫施設	11 棟
	工場	57 棟
	農業漁業用施設	408 棟
	供給処理施設	3 棟
	その他	0 棟
計	2,934 棟	

④建物 C0402 大規模小売店舗等の立地状況 (2)大規模小売店舗等の立地状況調書(P.96)	
【大規模小売店舗施設】	
【大規模集客施設】	

⑤都市施設 C0502 道路の状況 (2)道路現況集計表(P.105)		
道路法による・4m未満・建物が建ち並んでいる	1,417.8	m
道路法による・4m未満・建物が建ち並んでいない	185.7	m
道路法による・4m以上6m未満	#####	m
道路法による・6m以上15m未満	#####	m
道路法による・15m以上	2,191.5	m
道路法によらない・4m未満・建物が建ち並んでいる	#####	m
道路法によらない・4m以上	6,268.0	m

⑥災害及び公害 C0802 防災拠点・避難場所 (1)防災拠点・避難場所調書(P.112)	
【防災拠点・避難場所】	
関根小学校、関根中学校、関根浜漁民研修センター、関根浜漁民研修センター鳥沢分館(鳥沢集会所)、関根浜漁民研修センター川代分館(中央公民館川代分館)、旧鳥沢小学校グラウンド	

⑤都市施設 C0501 都市施設の位置、内容等 (2)都市計画道路の調書(P.100)	
【都市計画道路名称】	【計画延長】
	m
	m
	m
	m
	m

⑤都市施設 C0501 都市施設の位置、内容等 (2)都市計画公園の調書(P.101)	
【都市計画公園名称】	【計画面積】
	ha
	ha
	ha

【北通り地区における問題・課題等】	
【人口について】	
<p>■現況・問題点 人口は減少傾向にある。</p> <p>■課題 人口減少に対応したまちづくりを検討する必要がある。</p>	
【土地利用について】	
<p>■現況・問題点 特になし。</p> <p>■課題 特になし。</p>	
【建物・防災等について】	
<p>■現況・問題点 特になし。</p> <p>■課題 自主防災組織による防災意識の普及啓発。</p>	
【都市施設について】	
<p>■現況・問題点 特になし。</p> <p>■課題 特になし。</p>	


⑨ 地区別状況

C0901 地区別の状況

(2)地区別の都市計画図

・地形図(1/500~2,500程度)に地域地区(用途地域等)及び都市施設を图示(凡例含む)し、縮尺と方位を表示して、地区毎の都市計画図を作成する。

【北通り地区】

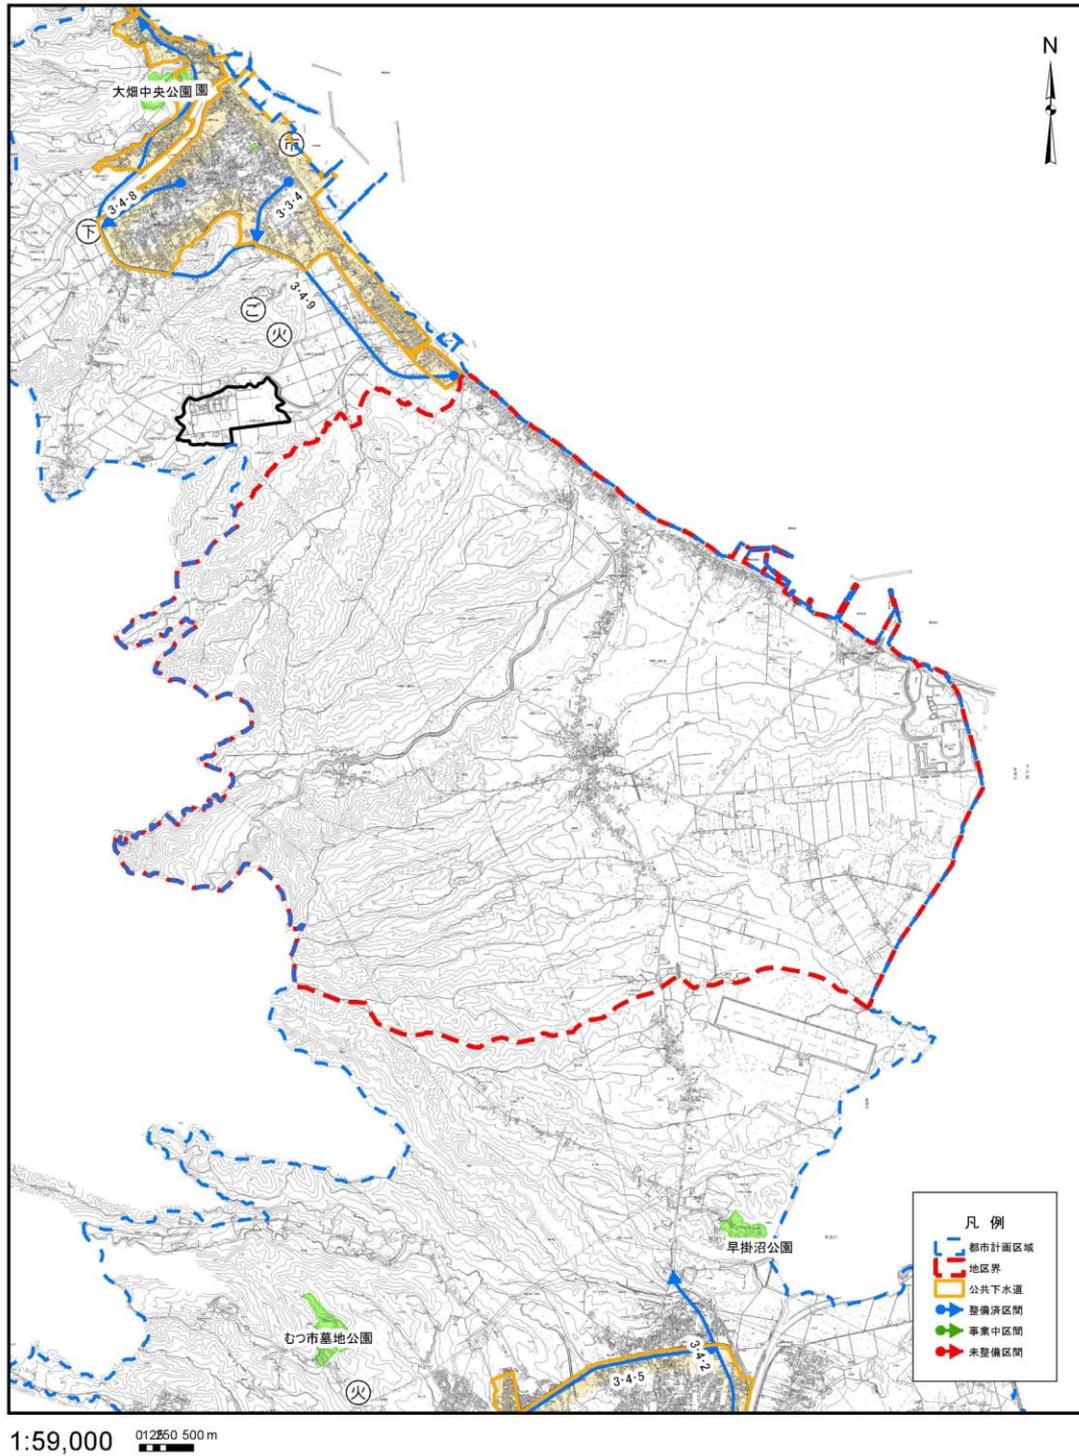

※ 1)地形図(1/10,000~25,000程度)に地区名を图示して、「地区の区分図」を作成する。

⑨ 地区別状況

C0901 地区別の状況

(1) 地区別の状況調書(1/2)

・地区別の状況について、地区毎に以下の調書のようにまとめる。

【大畑山間部】

①人口 C0102 人口分布 (1)地区別人口集計表(P.7)			
地区面積		1,080.0 ha	
人口	平成 17 年	721 人	
	平成 22 年	567 人	
	平成 27 年	587 人	
可住地面積	平成 17 年	684.1 ha	
	平成 22 年	647.6 ha	
	平成 27 年	630.3 ha	
人口密度	平成 17 年	1.1 人/ha	
	平成 22 年	0.9 人/ha	
	平成 27 年	0.9 人/ha	
世帯数	平成 17 年	- 世帯	
	平成 22 年	- 世帯	
	平成 27 年	225 世帯	

③土地利用 C0301 区域区分の状況 (1)区域区分の調書(P.16)	
市街化区域調整区域	1080.0 ha

③土地利用 C0302 土地利用現況 (2)土地利用現況集計表(P.17)			
自然的 土地利用	田	12.6 ha	
	畑	67.4 ha	
	山林	531.7 ha	
	水面	38.6 ha	
	その他自然	315.7 ha	
小計		966.0 ha	
都市的 土地利用	住宅用地	18.4 ha	
	商業用地	3.4 ha	
	工業用地	5.5 ha	
	農林漁業施設用地	7.5 ha	
	公共・公益施設用地	17.6 ha	
	道路用地	34.4 ha	
	交通施設用地	4.6 ha	
	公共空地	6.7 ha	
	防衛施設用地	0.0 ha	
	その他の空地	15.7 ha	
	未利用地	0.2 ha	
	小計		114.0 ha
	合計		1,080.0 ha
可住地		630.3 ha	
非可住地		449.7 ha	

③土地利用 C0303 国有地等の状況 (2)公共・公益施設用地の現況調書(P.18)	
【公共・公益施設】	
大畑消防署	
二枚橋小学校	
大畑中学校	
田名部高等学校大畑校舎	
大畑中央公園あさひな丘プール	
むつ市大畑清掃センター	
むつ市大畑配水場	
大畑下水浄化センター	
大畑町上水道二枚橋地区ポンプ場	
むつ市大畑町斎場	
大畑木材工芸センター	
高橋川コミュニティセンター	

③土地利用 C0304 宅地開発等の状況 (3)開発許可による開発行為状況調書(P.25)	
開発許可件数	0 件

③土地利用 C0305 農地転用状況調書 (1)農地転用状況調書(P.28)	
農地転用件数	1 件

③土地利用 C0306 新築動向 (1)新築状況調書(P.34)			
新築状況	平成 23 年	3 棟	
	平成 24 年	2 棟	
	平成 25 年	0 棟	
	平成 26 年	1 棟	
	平成 27 年	3 棟	

【町会名】	

【学区名】	
小学校	大畑小学校、正津川小学校、関根小学校、二枚橋小学校
中学校	大畑中学校、関根中学校

⑨ 地区別状況

C0901 地区別の状況

(1) 地区別の状況調書(2/2)

・地区別の状況について、地区毎に以下の調書のようにまとめる。

【大畑山間部】

④建物 C0401 建物利用現況 (2)建物用途別現況集計表(P.94)		
建物用途	業務施設	31棟
	商業施設	11棟
	宿泊施設	6棟
	商業系用途複合施設	0棟
	住宅	539棟
	共同住宅	35棟
	店舗等併用住宅	15棟
	店舗等併用共同住宅	15棟
	作業所併用住宅	0棟
	官公庁施設	5棟
	文教厚生施設	94棟
	運輸倉庫施設	1棟
	工場	29棟
	農業漁業用施設	260棟
	供給処理施設	4棟
	防衛施設	0棟
	その他	0棟
計	1,045棟	

④建物 C0402 大規模小売店舗等の立地状況 (2)大規模小売店舗等の立地状況調書(P.96)	
【大規模小売店舗施設】	
【大規模集客施設】	

⑤都市施設 C0502 道路の状況 (2)道路現況集計表(P.105)		
道路法による・4m未満・建物が建ち並んでいる	2,611.3	m
道路法による・4m未満・建物が建ち並んでいない	0.0	m
道路法による・4m以上6m未満	5,471.3	m
道路法による・6m以上15m未満	#####	m
道路法による・15m以上	3,313.4	m
道路法によらない・4m未満・建物が建ち並んでいる	2,735.9	m
道路法によらない・4m以上	2,384.1	m

⑥災害及び公害 C0802 防災拠点・避難場所 (1)防災拠点・避難場所調書(P.112)	
【防災拠点・避難場所】	
湯坂下町内会館、大畑中学校、関根橋地区公民館、高橋川コミュニティセンター、二枚橋小学校、大安寺敷地内、大畑中央公園、旧関根橋小学校グラウンド	

⑤都市施設 C0501 都市施設の位置、内容等 (2)都市計画道路の調書(P.100)	
【都市計画道路名称】	【計画延長】
高待二枚橋線	3,170 m
	m
	m
	m
	m
⑤都市施設 C0501 都市施設の位置、内容等 (2)都市計画公園の調書(P.101)	
【都市計画公園名称】	【計画面積】
6・4・1 大畑中央公園	16.61 ha
	ha
	ha

【大畑山間部における問題・課題等】	
【人口について】	
<p>■現況・問題点 人口は減少傾向にある。</p> <p>■課題 人口減少に対応したまちづくりを検討する必要がある。</p>	
【土地利用について】	
<p>■現況・問題点 特になし。</p> <p>■課題 特になし。</p>	
【建物・防災等について】	
<p>■現況・問題点 特になし。</p> <p>■課題 自主防災組織による防災意識の普及啓発。</p>	
【都市施設について】	
<p>■現況・問題点 特になし。</p> <p>■課題 都市計画公園の整備促進。</p>	


⑨ 地区別状況

C0901 地区別の状況

(2)地区別の都市計画図

・地形図(1/500~2,500程度)に地域地区(用途地域等)及び都市施設を图示(凡例含む)し、縮尺と方位を表示して、地区毎の都市計画図を作成する。

【大畑山間部】

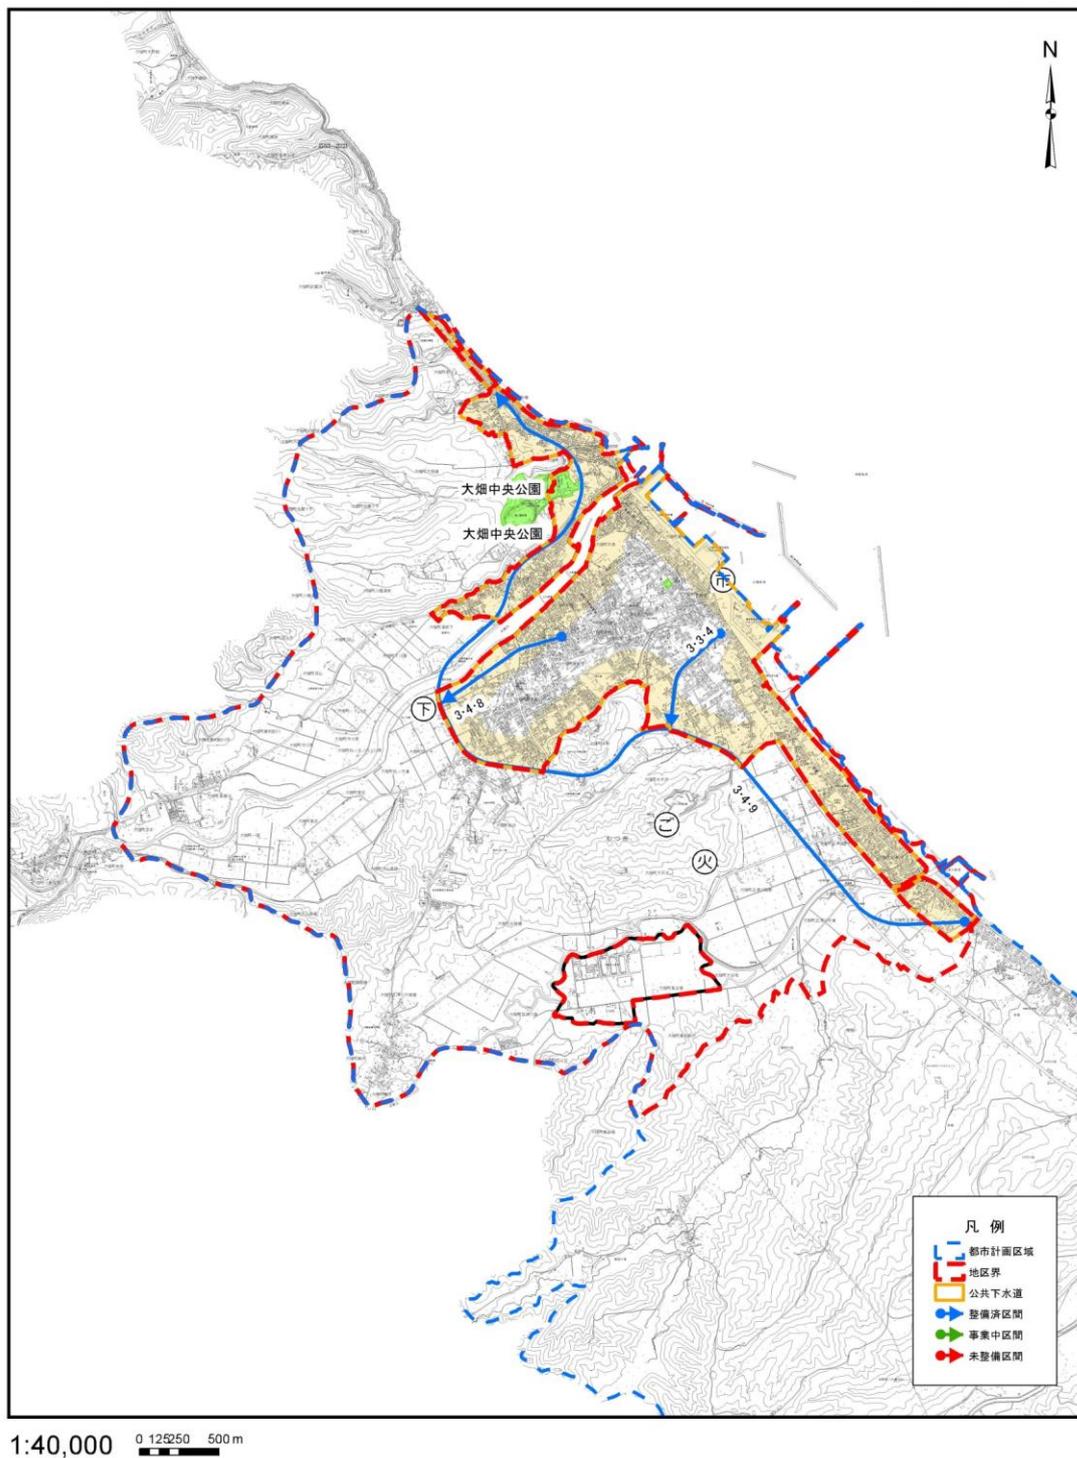

※ 1)地形図(1/10,000~25,000程度)に地区名を图示して、「地区の区分図」を作成する。