

むつ都市計画道路の変更（青森県決定）

都市計画道路中 3・4・9号高待二枚橋線を 3・4・9号高待涌館線に名称を改め、次のように変更する。

種別	名 称		位 置			区 域	構 造				備考
	番号	路線名	起 点	終 点	主な経過地	延 長	構造形式	車線の数	幅員	地表式の区間における鉄道等との交差の構造	
幹線街路	3・4・9	高待涌館線	むつ市大畑町正津川高待	むつ市大畑町涌館	むつ市大畑町松ノ木	約 5,210m		2車線	16.5m		
	構造形式の内訳					約 5,210m	地表式		16.5m		

「区域及び構造は計画図表示のとおり」

理 由

本都市計画区域における土地利用を勘案し、街路網を検討した結果、本案のように計画し、都市機能の維持及び増進を図るものである。

新旧対照表

赤書き：変更前

黒書き：変更後

種別	名称		位置			区域	構造				備考
	番号	路線名	起点	終点	主な経過地	延長	構造形式	車線の数	幅員	地表式の区間における鉄道等との交差の構造	
幹線街路	〃	高待 二枚橋線	〃	むつ市大畑町二枚橋	〃	約 6,800m		〃	〃		
	3・4・9	高待 涌館線	むつ市大畑町正津川高待	むつ市大畑町涌館	むつ市大畑町松ノ木	約 5,210m		2車線	16.5m		
	構造形式の内訳					約 6,800m 約 5,210m	〃 地表式		〃 16.5m	幹線街路と 平面交差 2箇所 —	

変更内容

名 称		変更項目	変更の内容		備 考
番号	路線名		変更前	変更後	
3・4・9	高待涌館線	名称、延長、 構造	高待二枚橋線、約 6,800m、 平面交差	高待涌館線、約 5,210m、 —	変更前起点から 740mを廃止 変更前終点から 850mを廃止

追加される区域	除かれる区域
なし	むつ市大畑町二枚橋 むつ市大畑町正津川 むつ市大字関根字烏沢

計画決定経緯表

3・4・9号 高待二枚橋線	年月日：平成23年8月31日	内容：都市計画変更（知事決定）
3・4・5号 高待二枚橋線	年月日：昭和48年11月22日	内容：都市計画決定（知事決定）

むつ都市計画道路の変更理由


3・4・9号高待二枚橋線は、大畑市街地内から通過交通を排除するとともに、交流や観光等の多面的な役割を担う広域的な幹線道路である。

現在、起点側は国道279号正津川バイパス、終点側は国道279号二枚橋バイパスが道路事業により整備済みとなり、広域的幹線道路として機能しているが、バイパス整備から外れた当路線の起点から740m区間並びに終点から850m区間は、他の都市計画道路と接続せず、都市計画道路網を形成しない区間である。

また、当該区間は未改良であるが、今後の交通需要の増加が見込めないことから、この区間を都市計画道路から除外するものである。

以上の変更に伴い、名称を3・4・9号高待涌館線に変更するものである。

むつ都市計画道路の変更(青森県決定)総括図 大畑地区

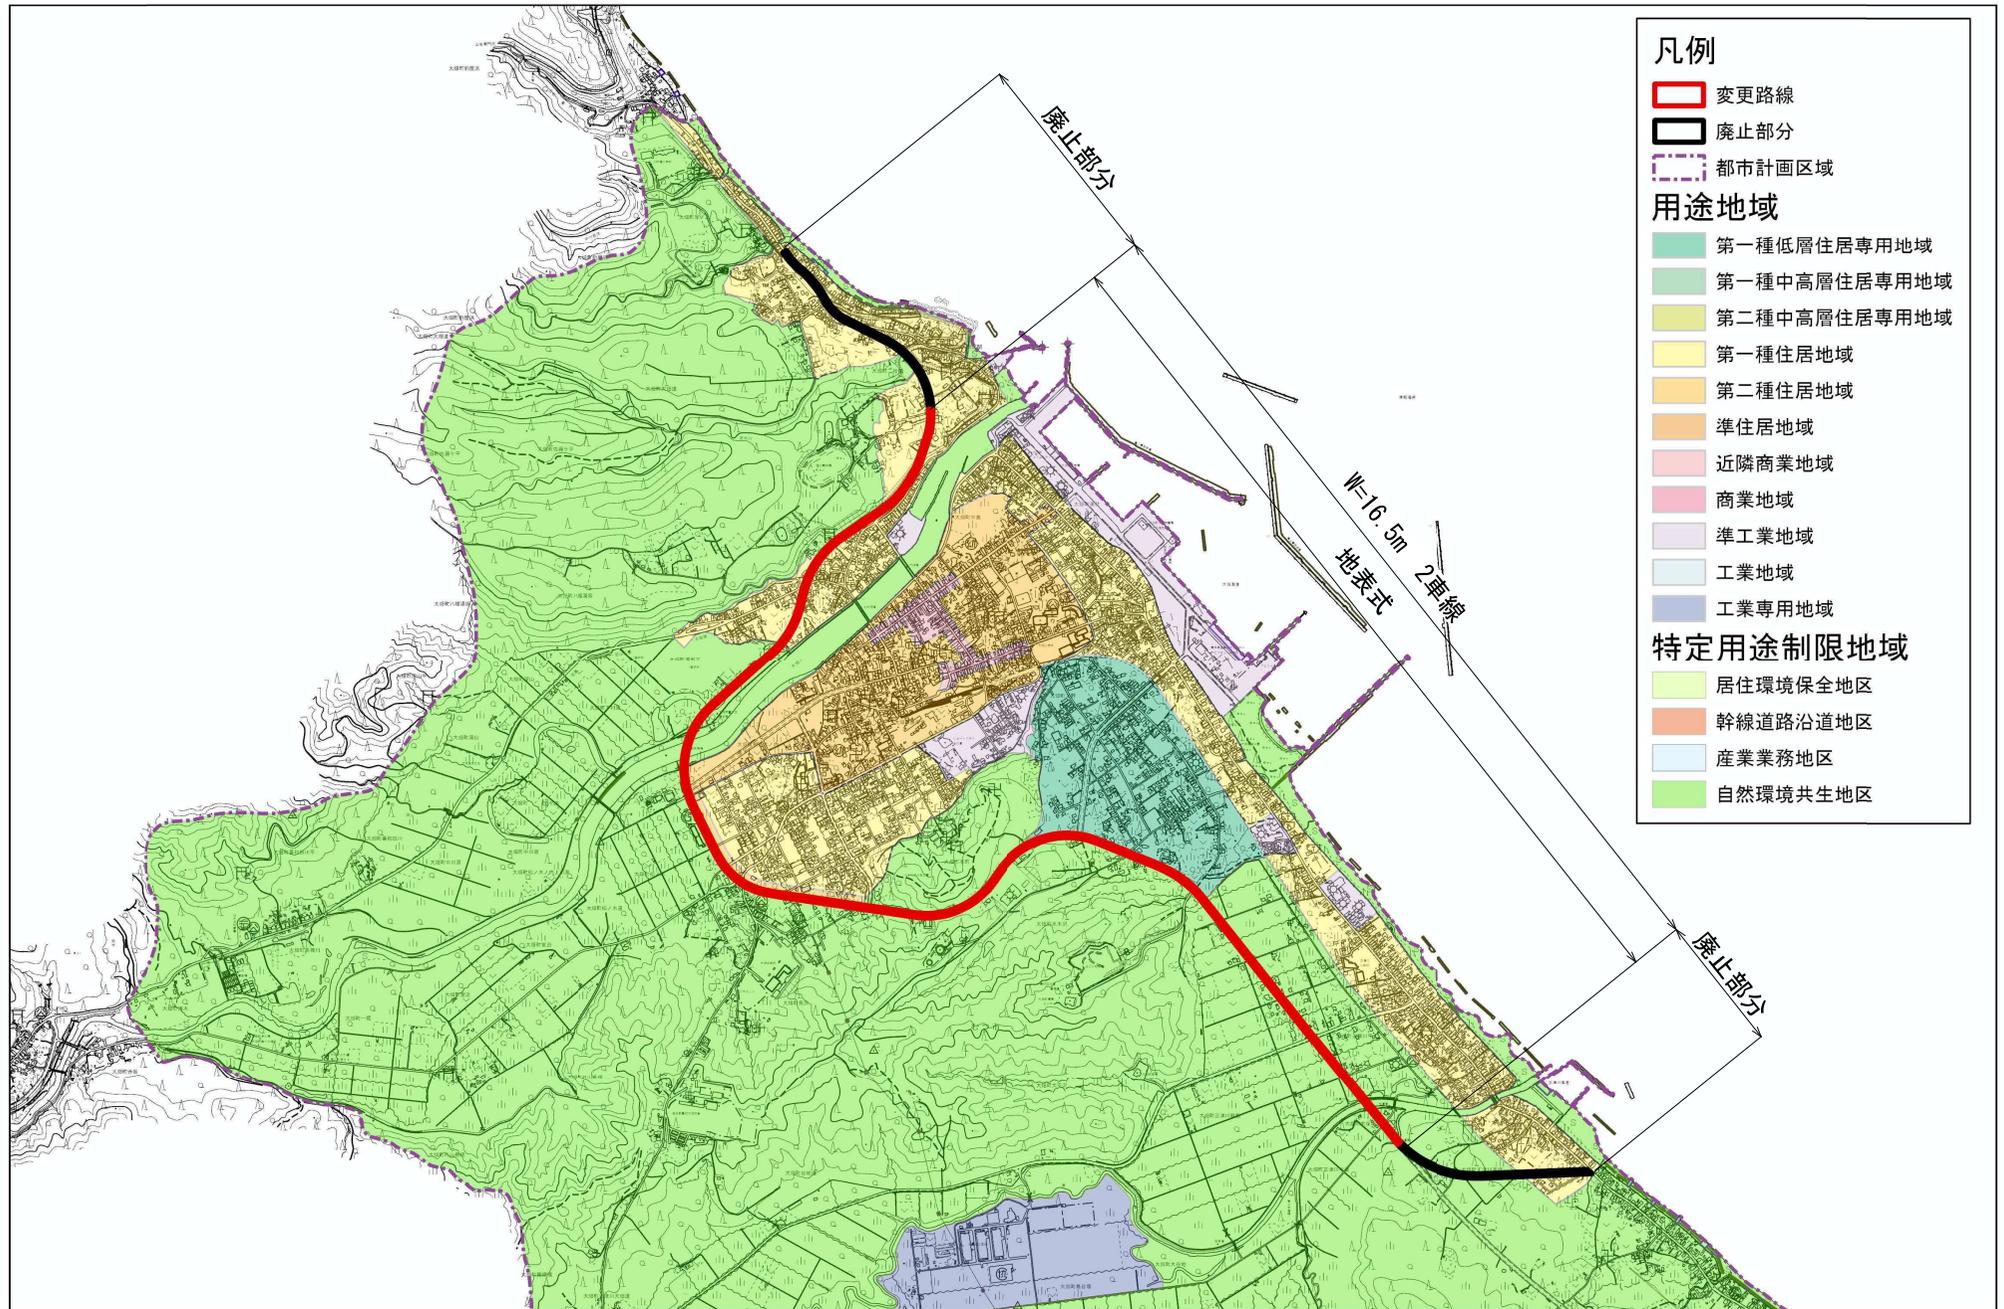

- 凡例**
- 変更路線
 - 廃止部分
 - 都市計画区域
- 用途地域**
- 第一種低層住居専用地域
 - 第一種中高層住居専用地域
 - 第二種中高層住居専用地域
 - 第一種住居地域
 - 第二種住居地域
 - 準住居地域
 - 近隣商業地域
 - 商業地域
 - 準工業地域
 - 工業地域
 - 工業専用地域
- 特定用途制限地域**
- 居住環境保全地区
 - 幹線道路沿道地区
 - 産業業務地区
 - 自然環境共生地区

1:25,000




廃止部分

W=16.5m
地表式
2車線

廃止部分

むつ都市計画道路の変更(青森県決定)計画図

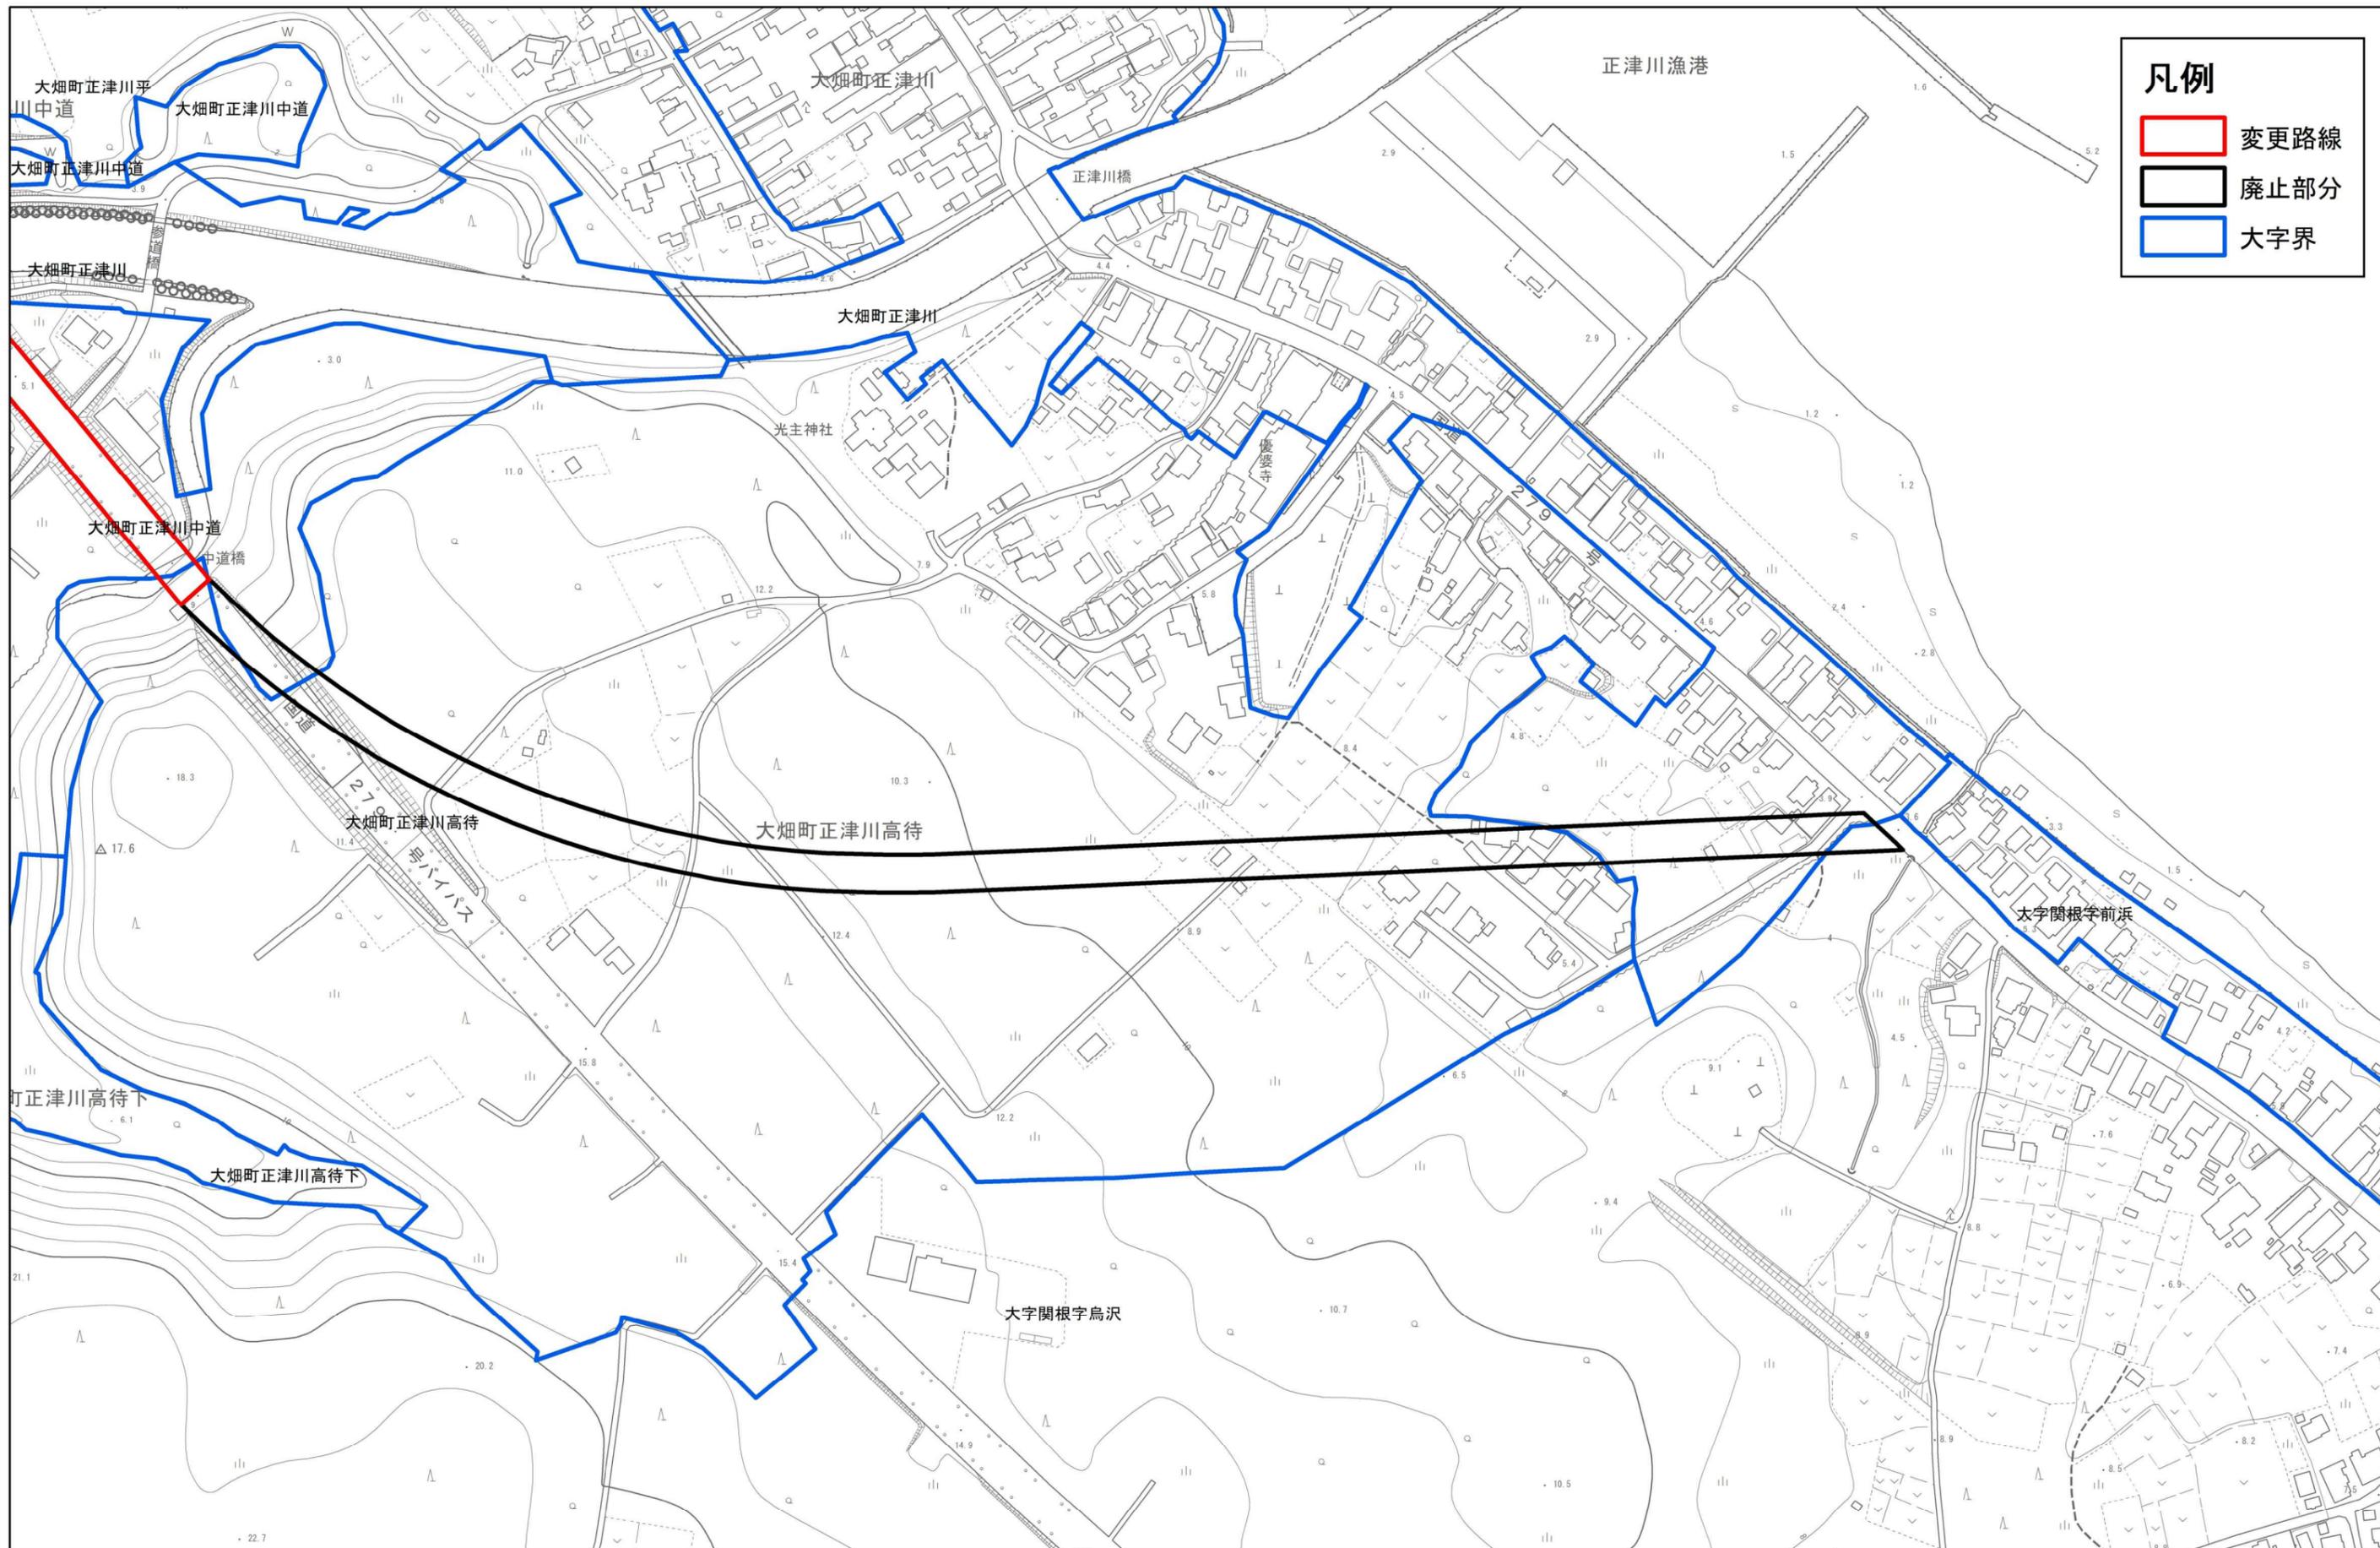


凡例

- 変更路線
- 廃止部分
- 大字界

1:2,500 0 50 100 200 300 400 500 メートル

むつ都市計画道路の変更(青森県決定)計画図

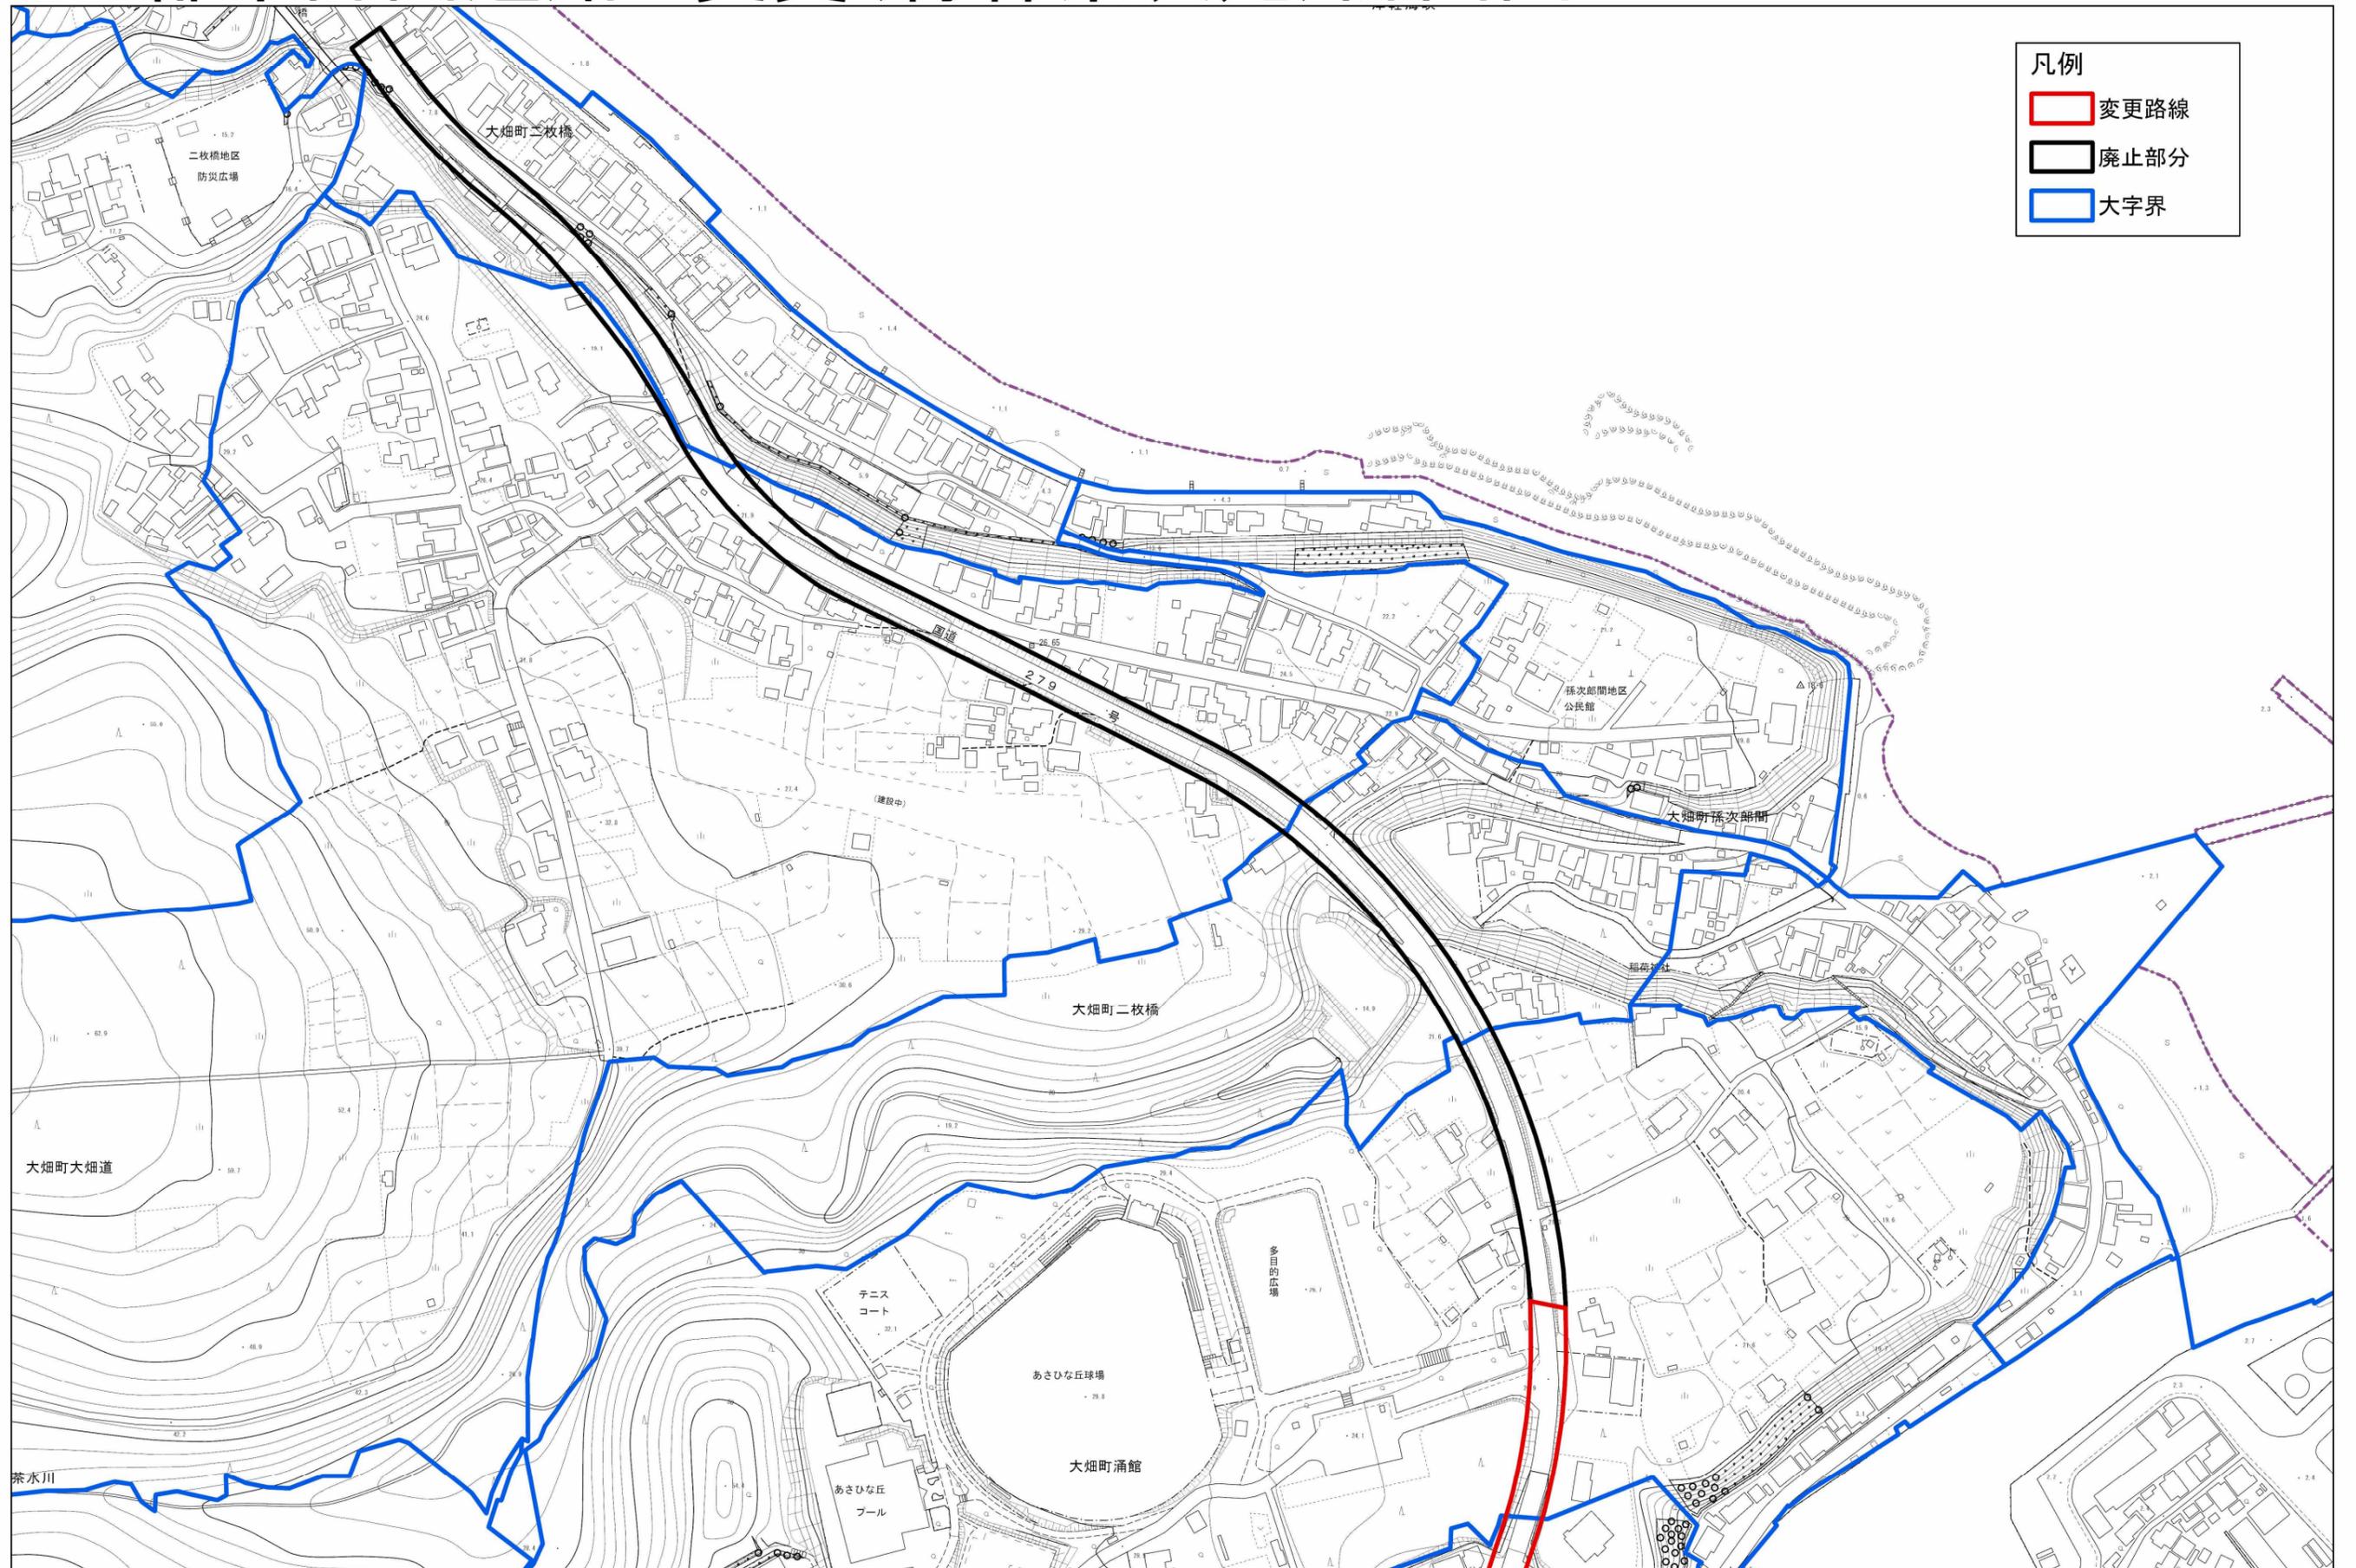

- 凡例
- 変更路線
 - 廃止部分
 - 大字界

1:2,500

