


# むつ都市計画道路見直し総括図

## 凡例

県決定

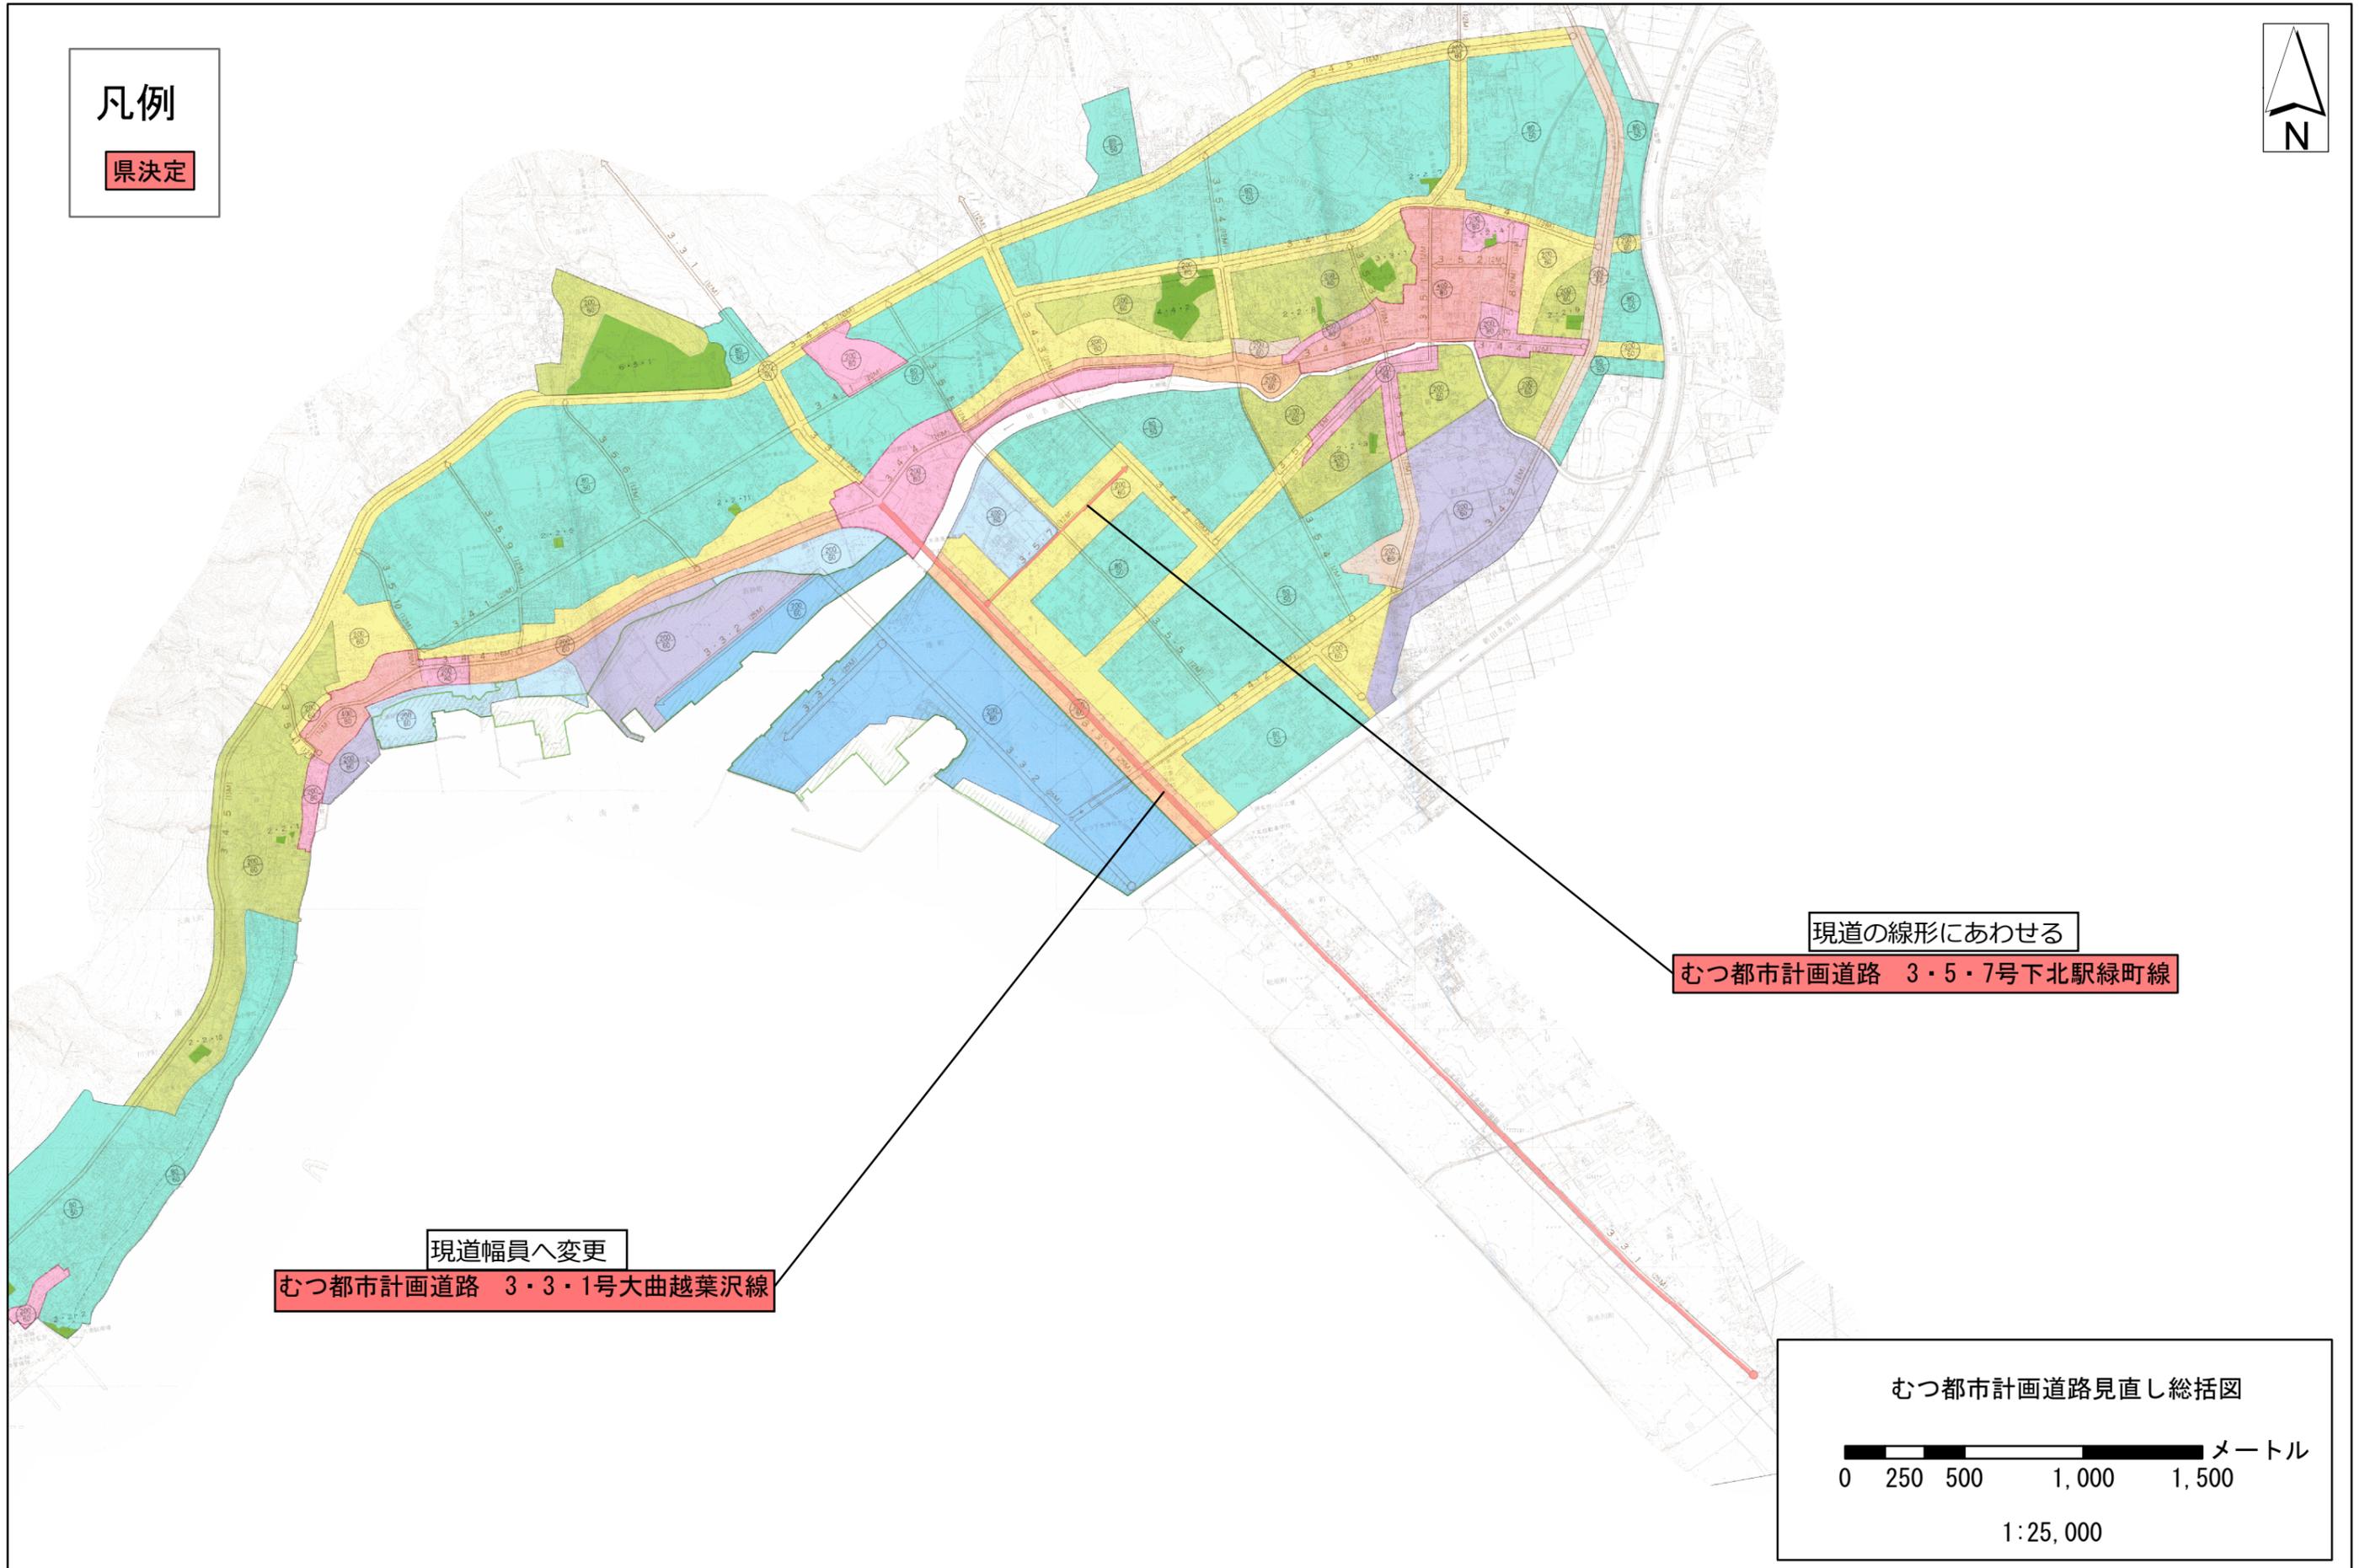

現道幅員へ変更

むつ都市計画道路 3・3・1号大曲越葉沢線

現道の線形にあわせる

むつ都市計画道路 3・5・7号下北駅緑町線

むつ都市計画道路見直し総括図

0 250 500 1,000 1,500 メートル

1:25,000