


# むつ都市計画用途地域の変更（むつ市決定）字界図 案

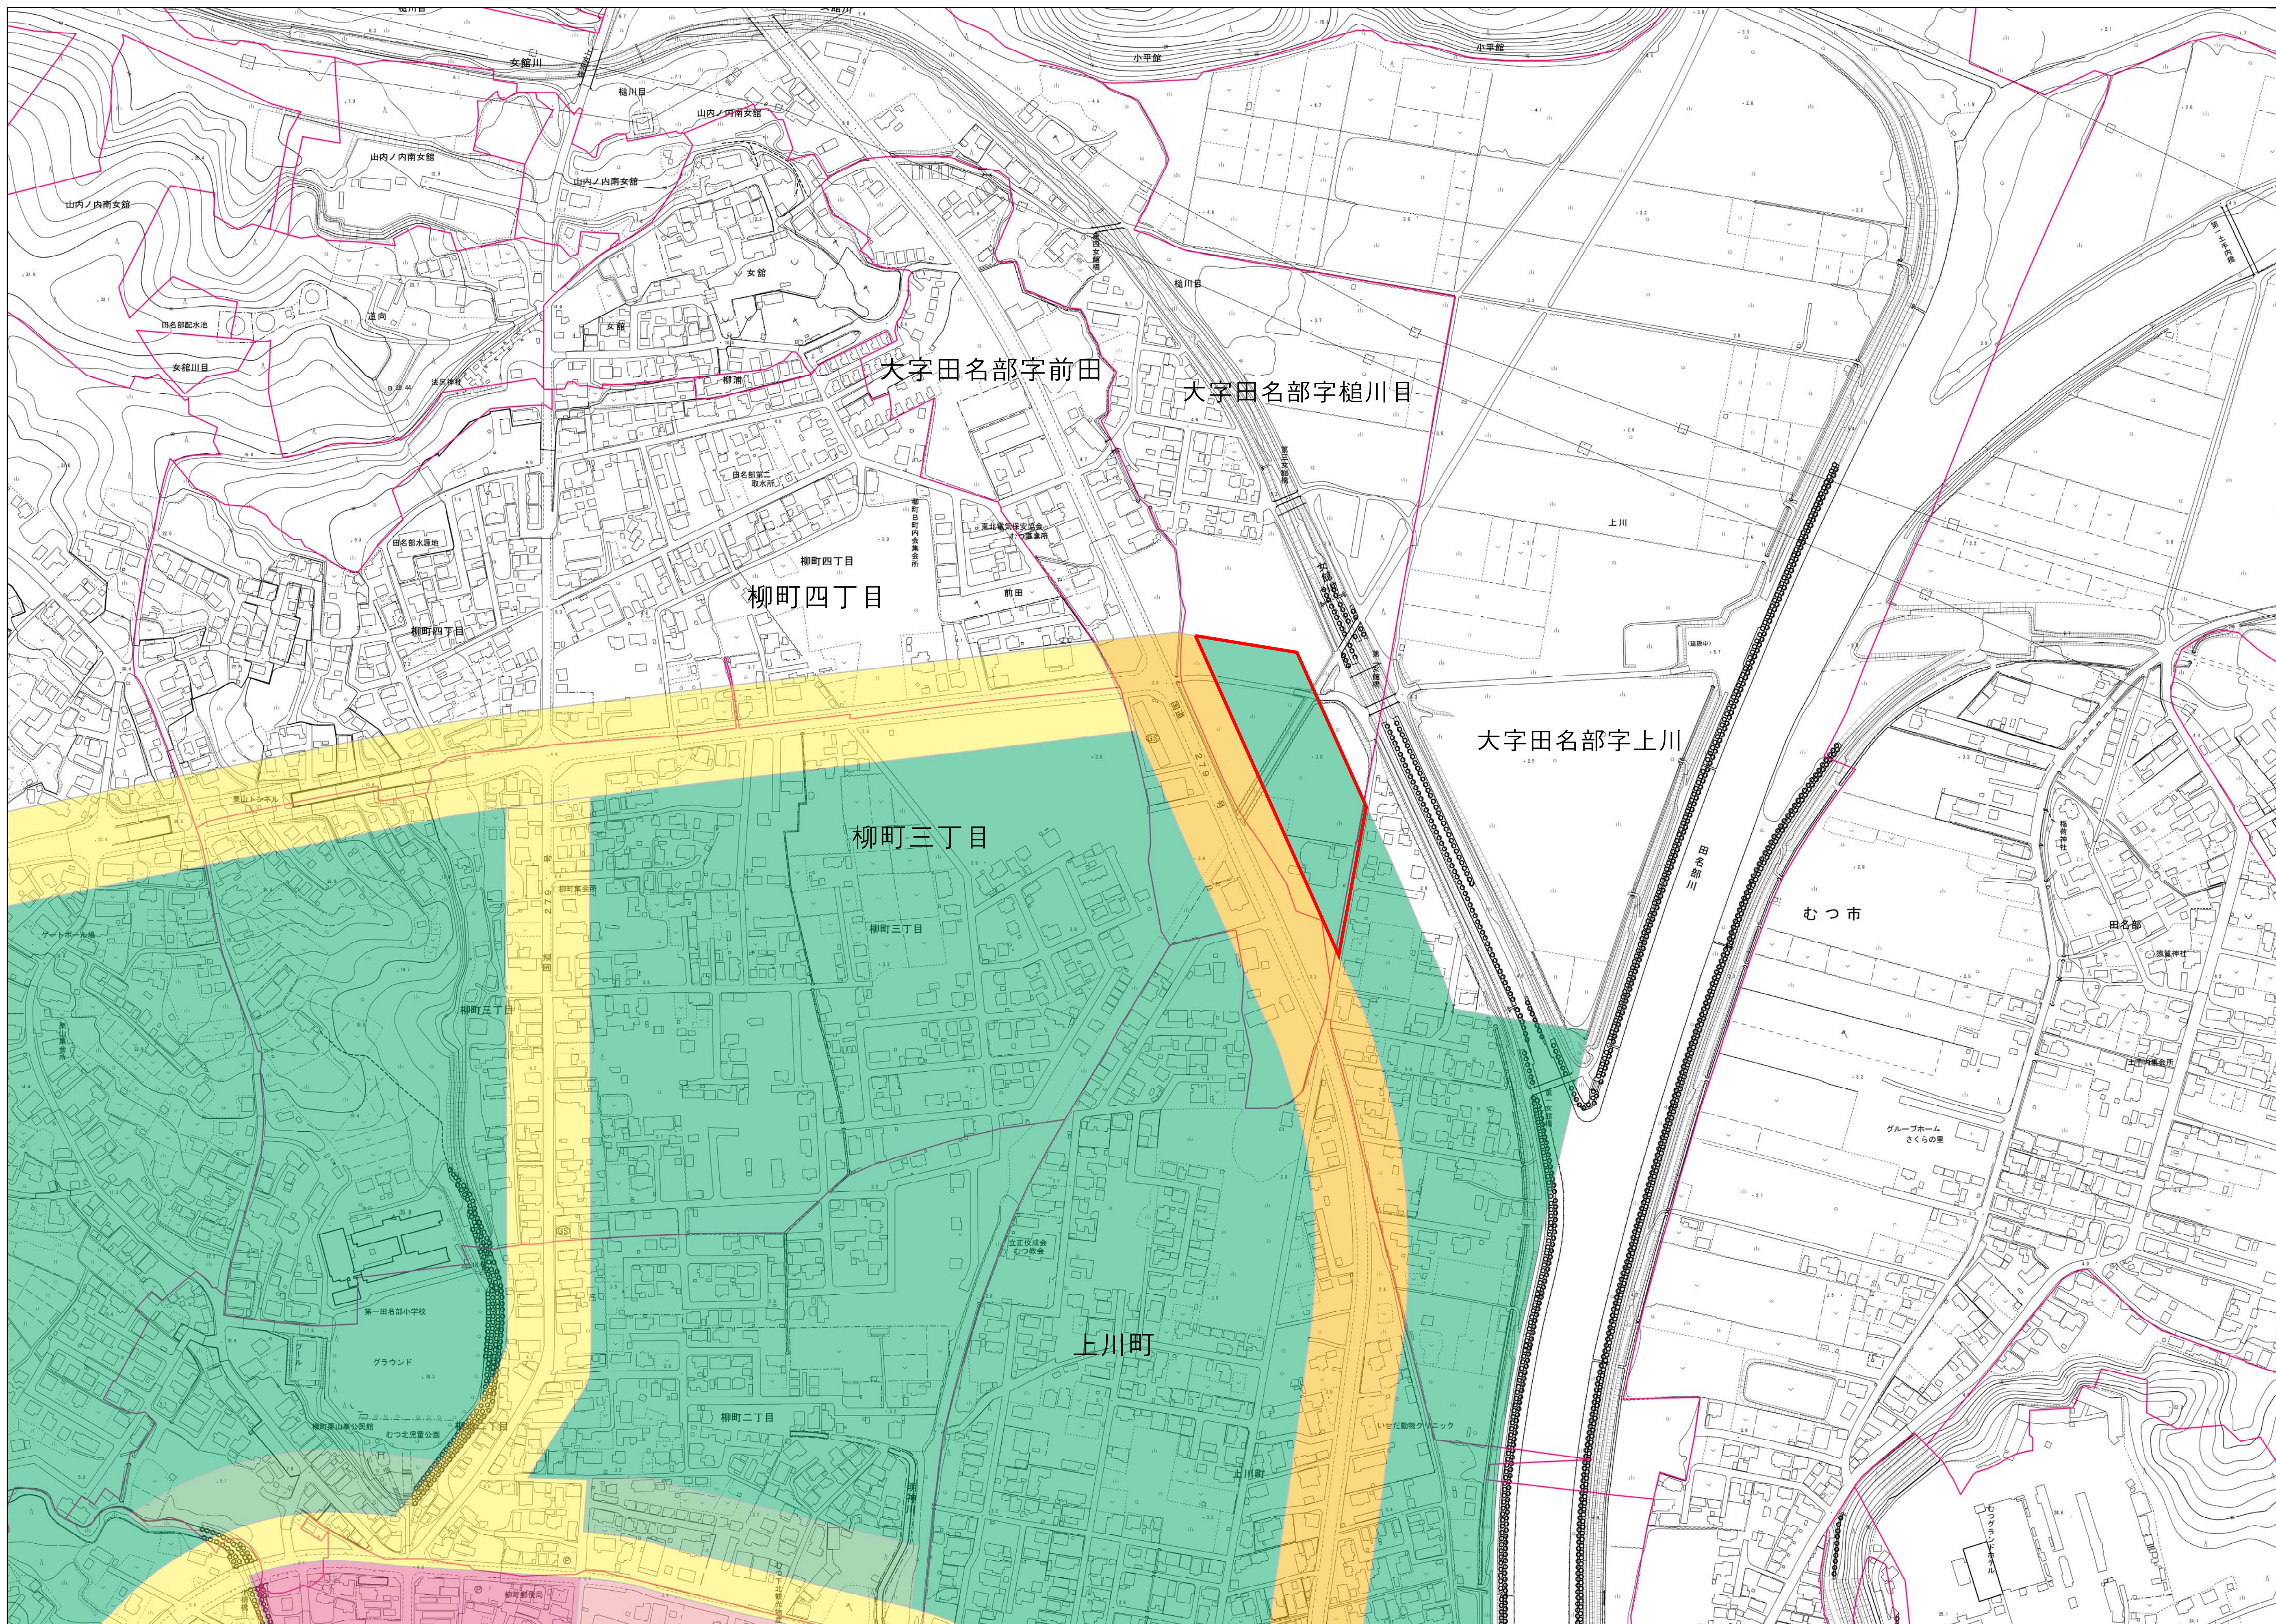

- 凡例**
- 用途地域**
- 第一種低層住居専用地域
  - 第一種中高層住居専用地域
  - 第二種中高層住居専用地域
  - 第一種住居地域
  - 第二種住居地域
  - 準住居地域
  - 近隣商業地域
  - 商業地域
  - 準工業地域
  - 工業地域
  - 工業専用地域
  - 都市計画区域
  - 大字界
  - 用途地域変更箇所