



# むつ都市計画用途地域の変更（むつ市決定） 新旧対照図

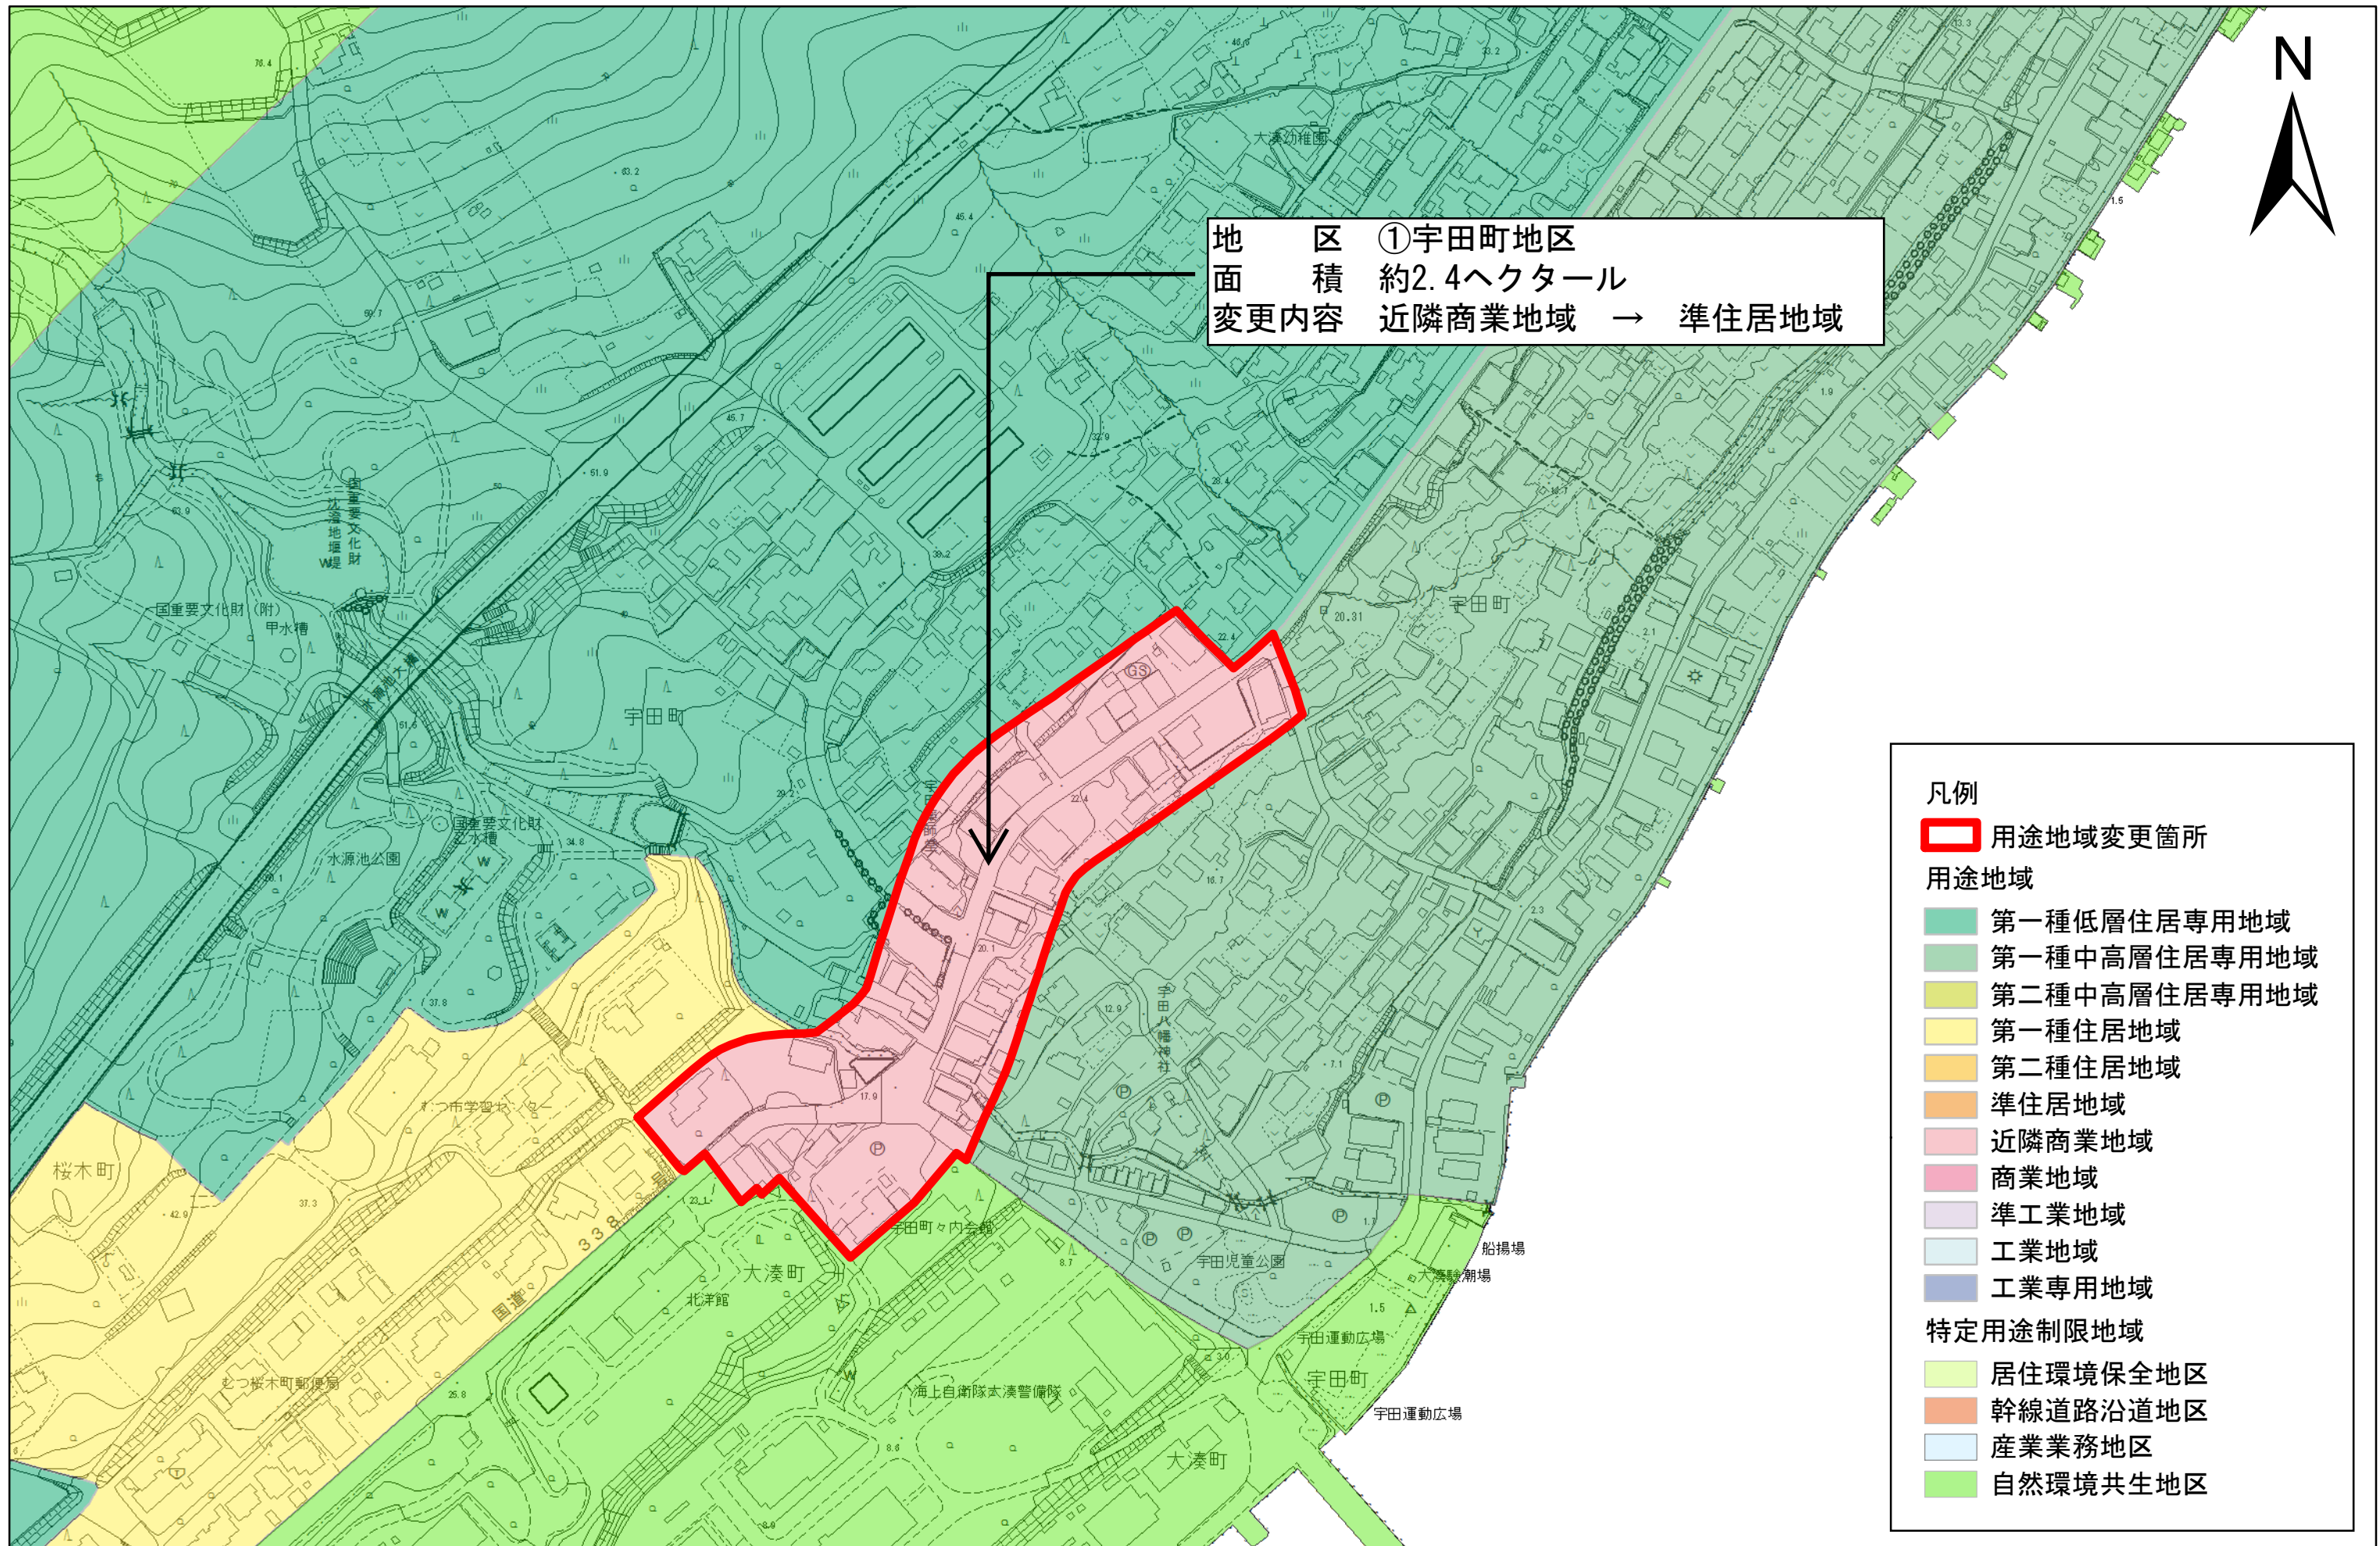

区 ①宇田町地区  
 面積 約2.4ヘクタール  
 変更内容 近隣商業地域 → 準住居地域


- 凡例
- 用途地域変更箇所
  - 用途地域
    - 第一種低層住居専用地域
    - 第一種中高層住居専用地域
    - 第二種中高層住居専用地域
    - 第一種住居地域
    - 第二種住居地域
    - 準住居地域
    - 近隣商業地域
    - 商業地域
    - 準工業地域
    - 工業地域
    - 工業専用地域
  - 特定用途制限地域
    - 居住環境保全地区
    - 幹線道路沿道地区
    - 産業業務地区
    - 自然環境共生地区

1:2,500

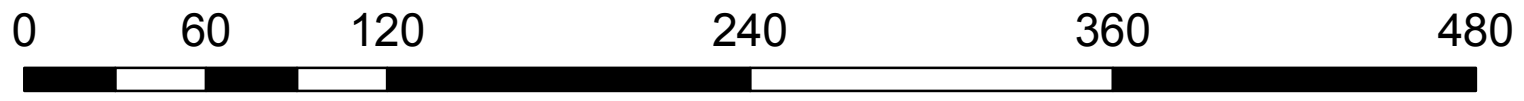



# むつ都市計画用途地域の変更（むつ市決定） 新旧対照図

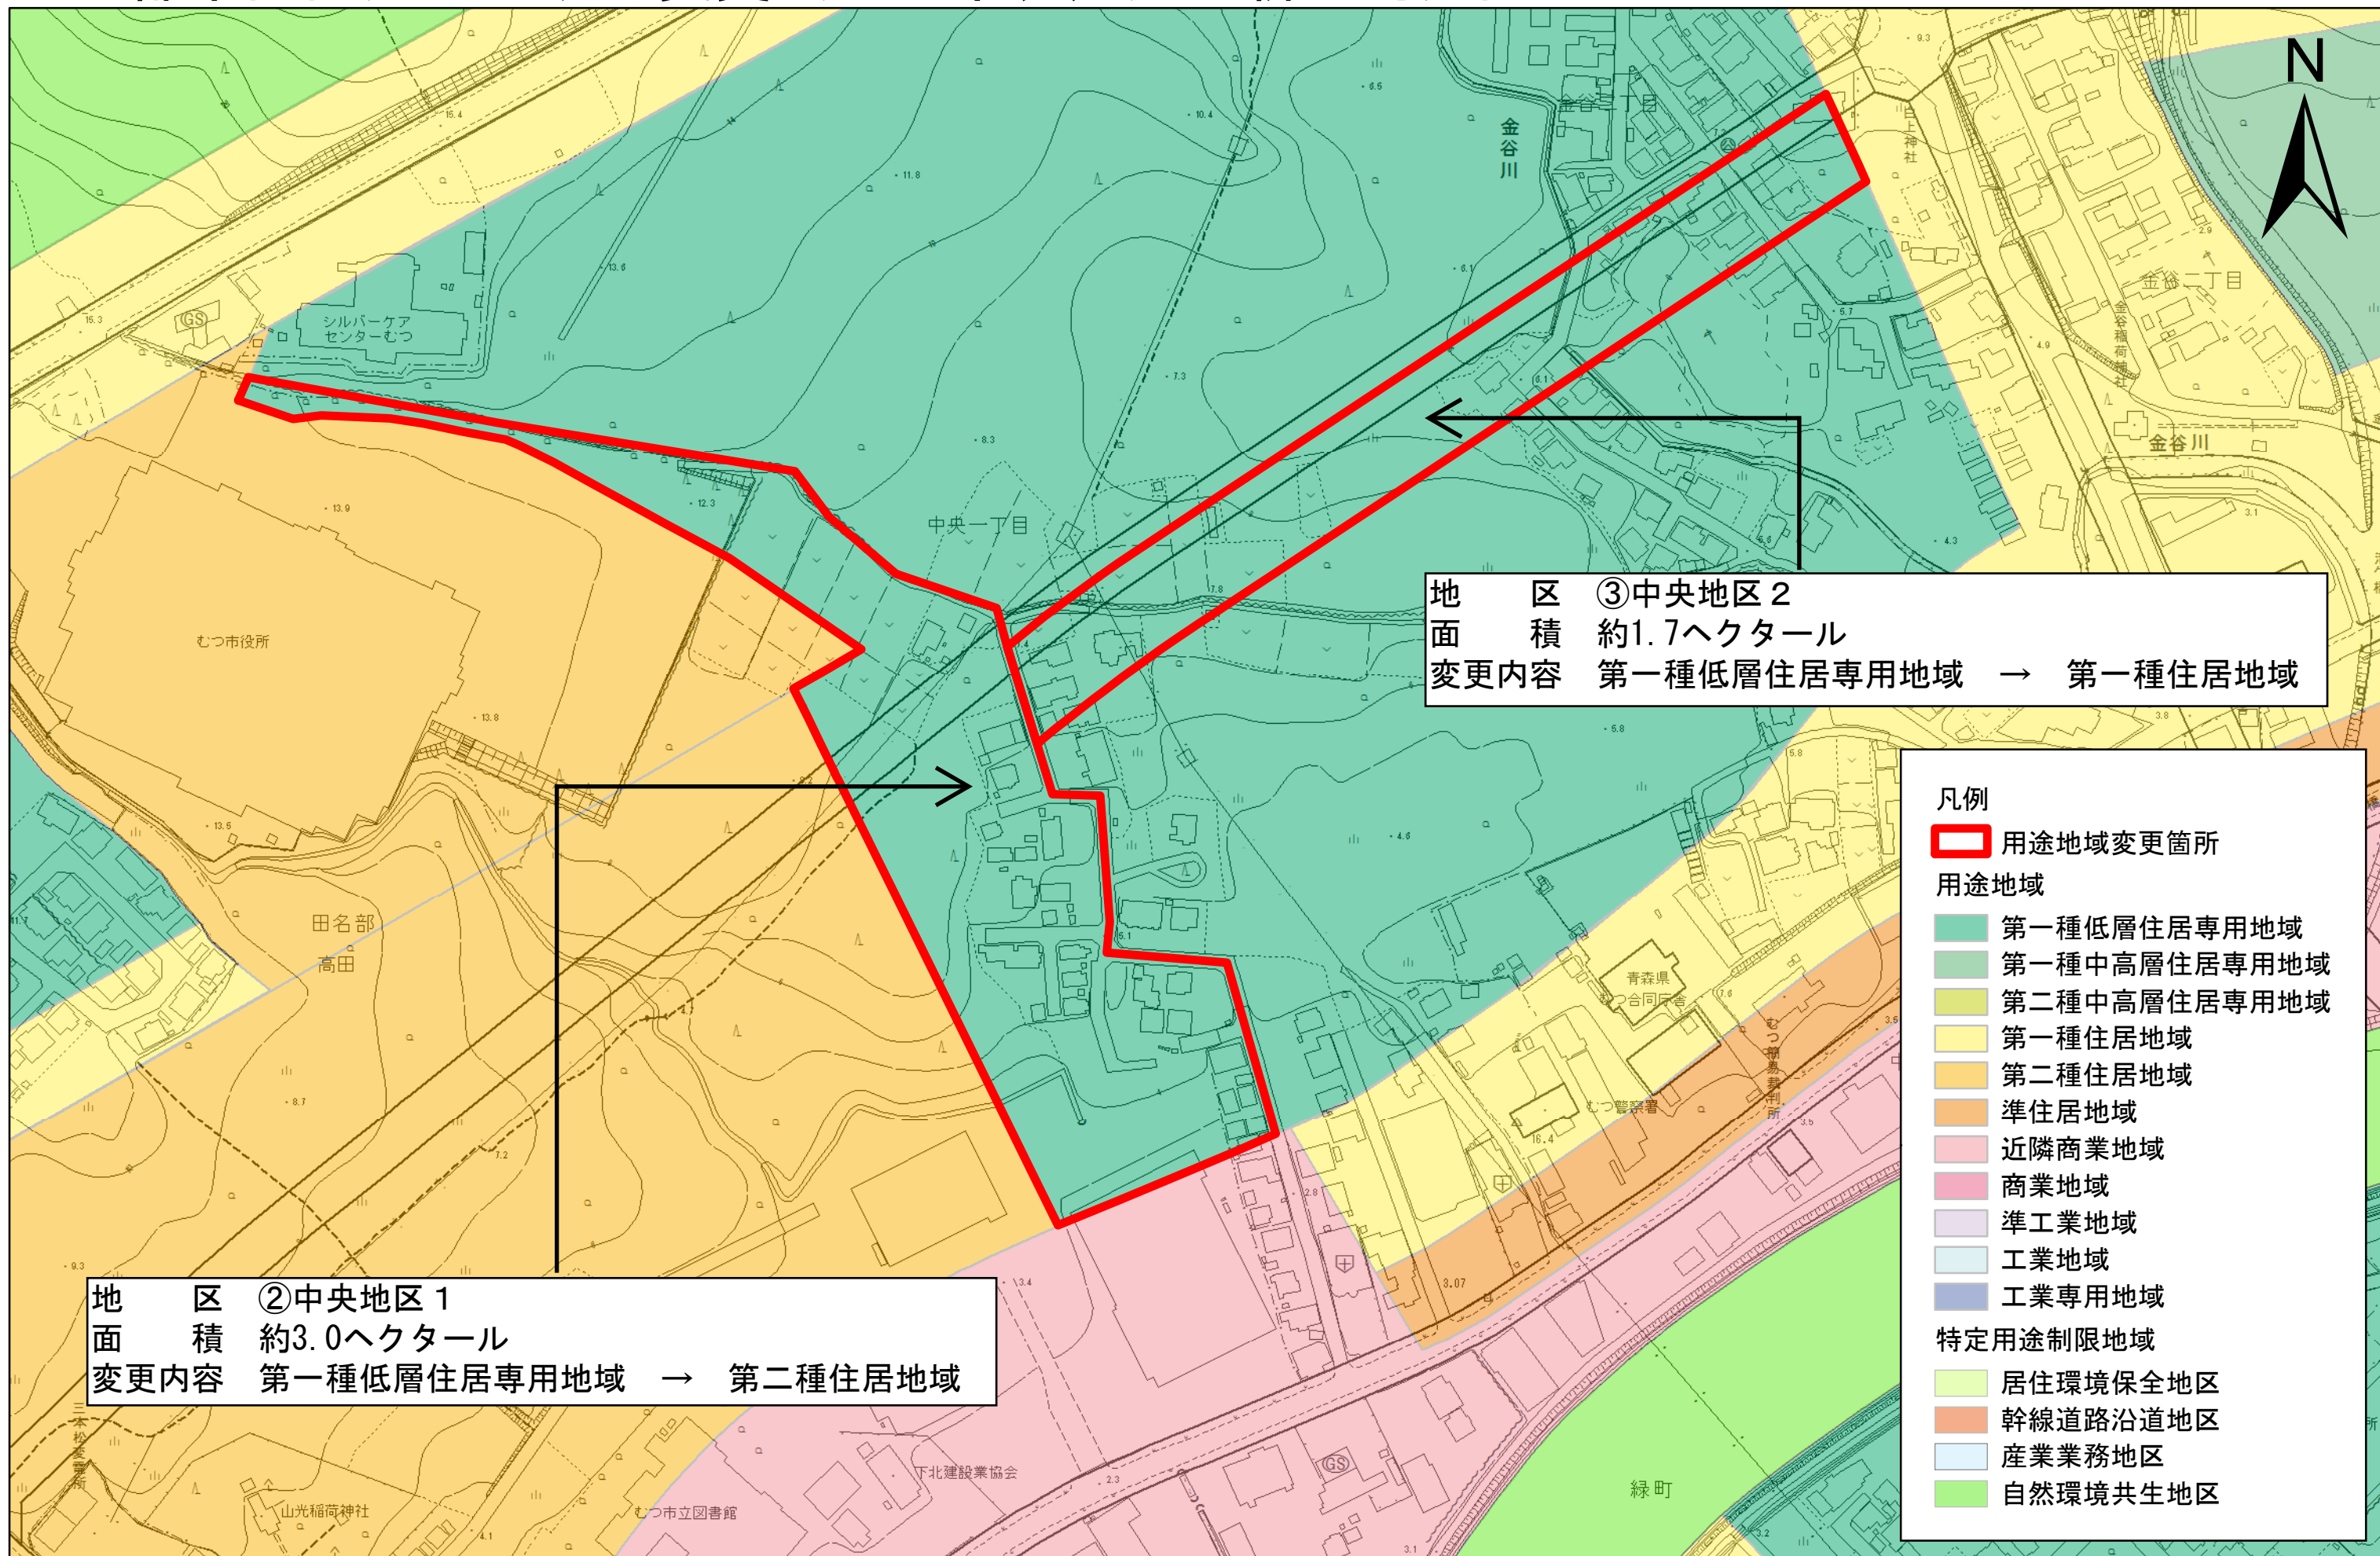

**地区** ③中央地区2  
**面積** 約1.7ヘクタール  
**変更内容** 第一種低層住居専用地域 → 第一種住居地域

**地区** ②中央地区1  
**面積** 約3.0ヘクタール  
**変更内容** 第一種低層住居専用地域 → 第二種住居地域


- 凡例**
- 用途地域変更箇所
  - 用途地域**
    - 第一種低層住居専用地域
    - 第一種中高層住居専用地域
    - 第二種中高層住居専用地域
    - 第一種住居地域
    - 第二種住居地域
    - 準住居地域
    - 近隣商業地域
    - 商業地域
    - 準工業地域
    - 工業地域
    - 工業専用地域
  - 特定用途制限地域**
    - 居住環境保全地区
    - 幹線道路沿道地区
    - 産業業務地区
    - 自然環境共生地区

1:2,500






# むつ都市計画用途地域の変更（むつ市決定） 新旧対照図

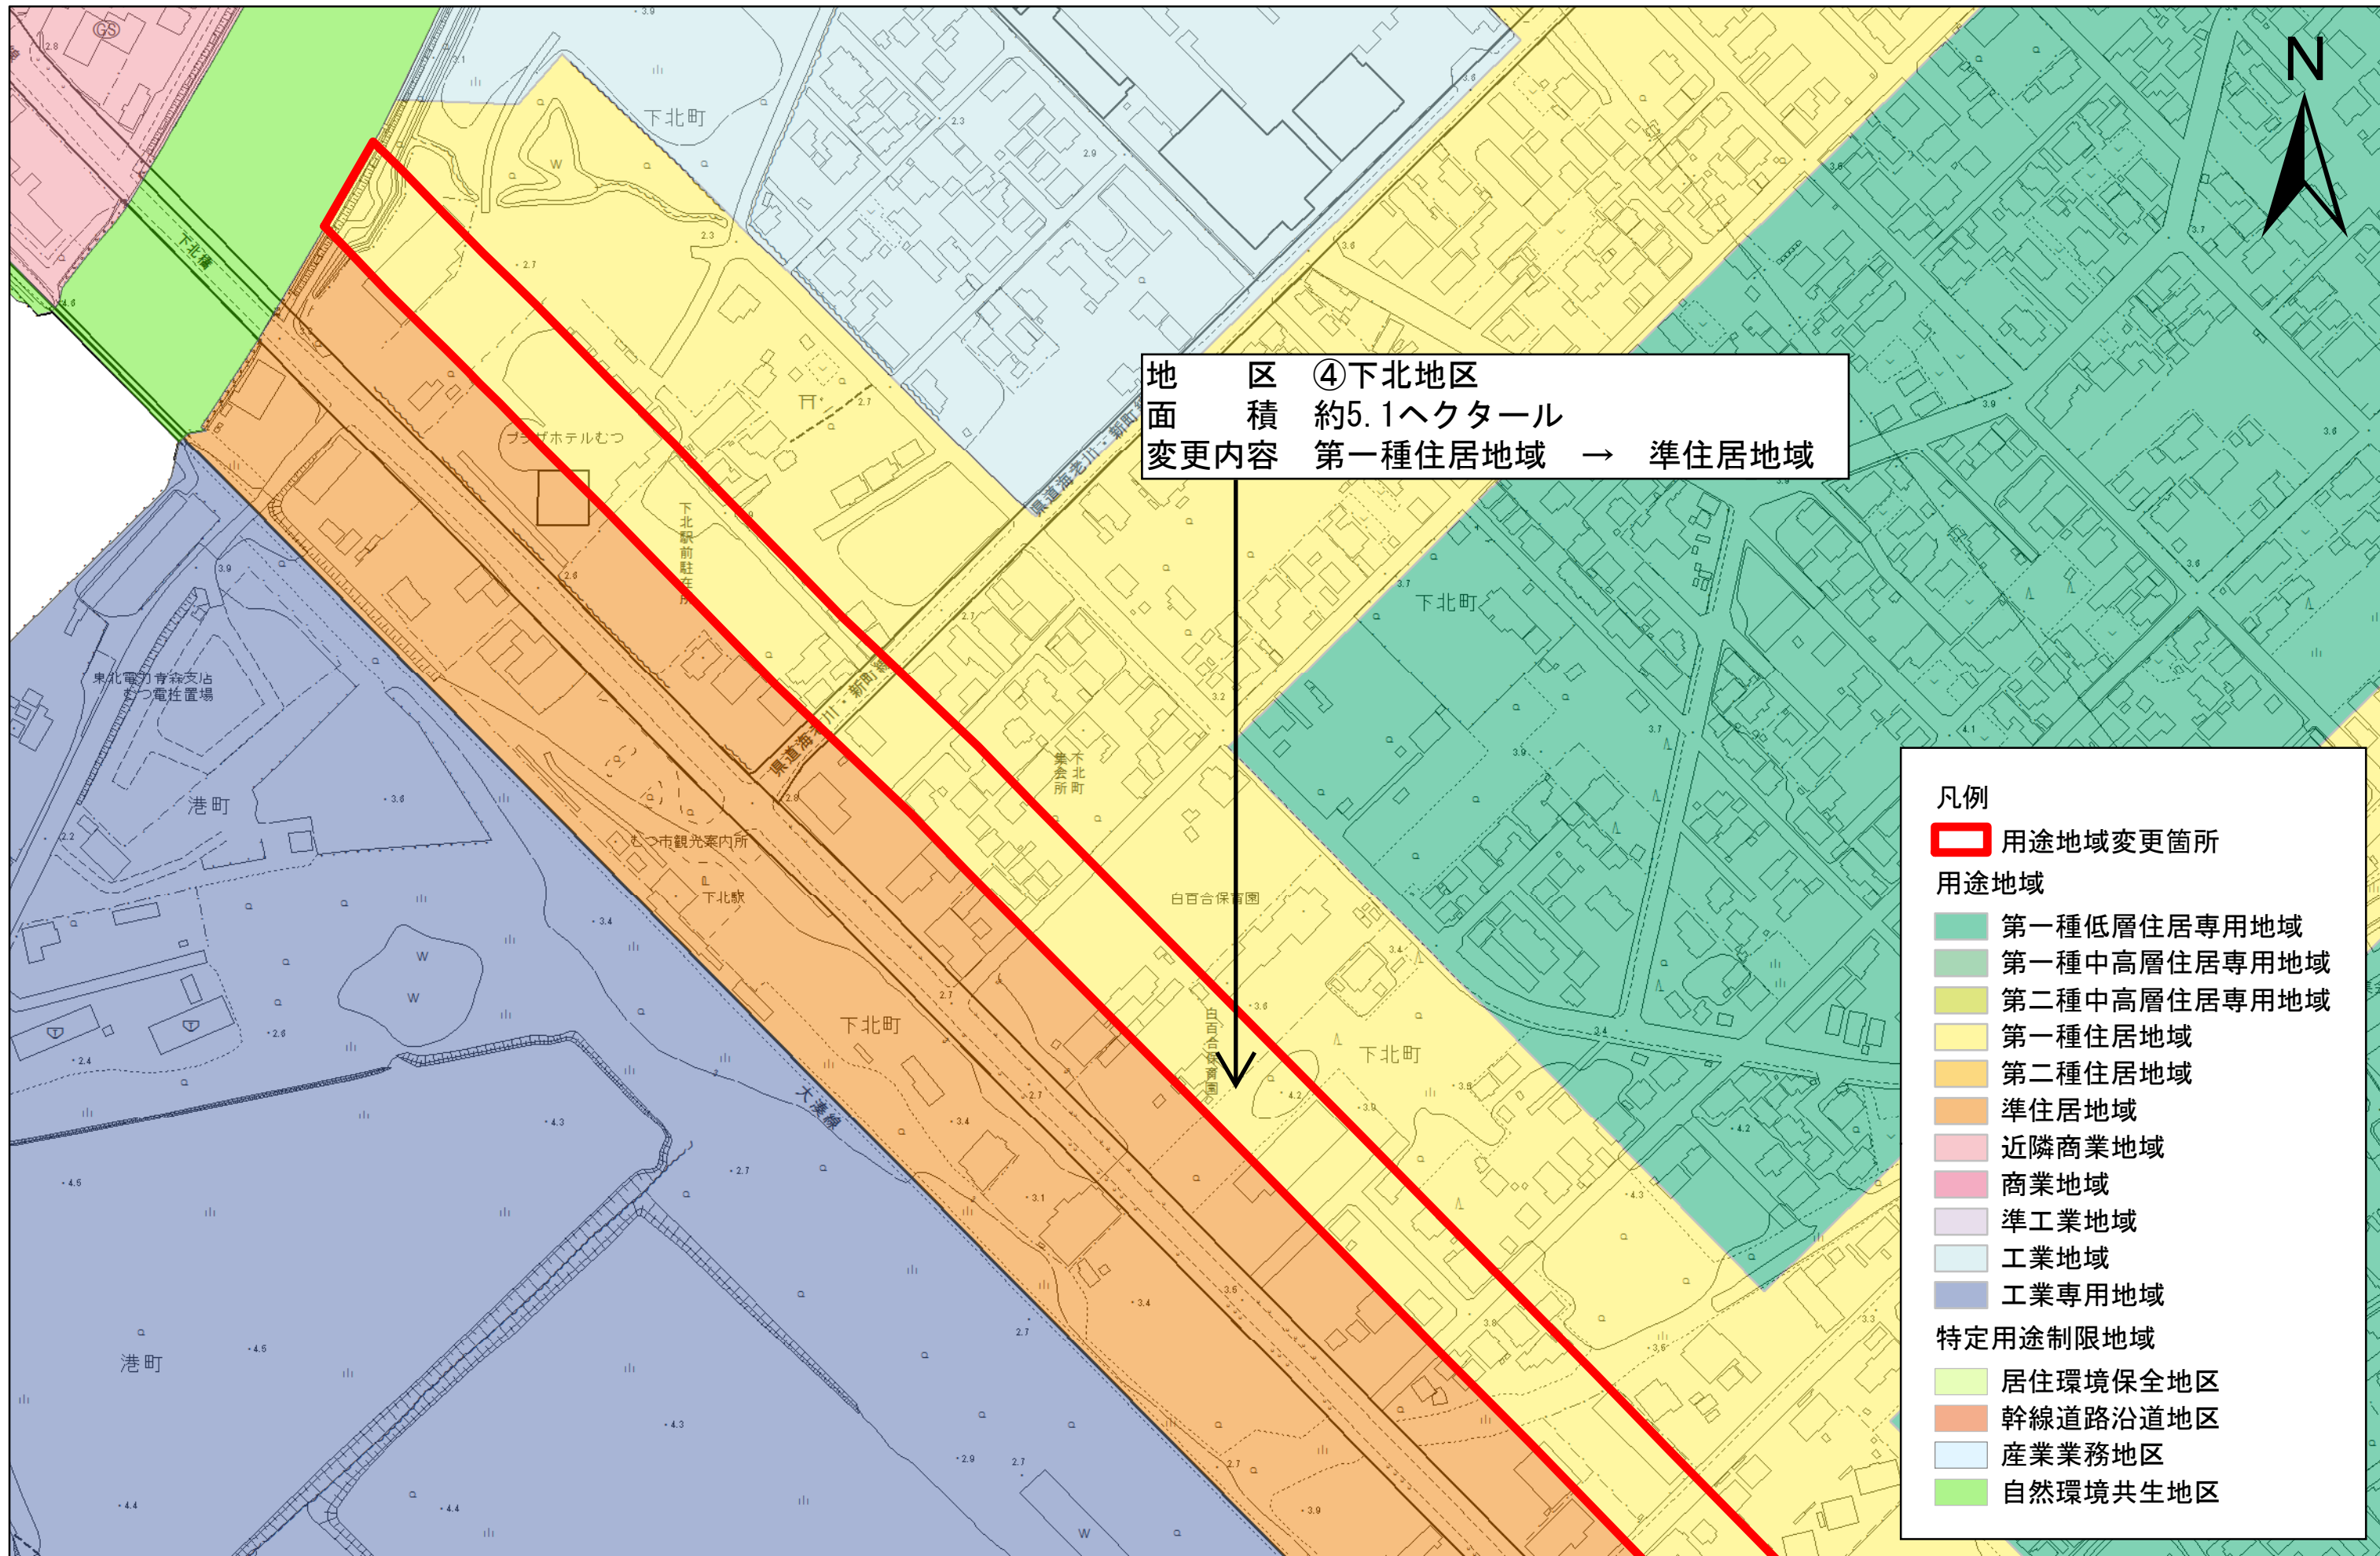

**地区 ④下北地区**  
**面積 約5.1ヘクタール**  
**変更内容 第一種住居地域 → 準住居地域**


- 凡例**
- 用途地域変更箇所
  - 用途地域**
    - 第一種低層住居専用地域
    - 第一種中高層住居専用地域
    - 第二種中高層住居専用地域
    - 第一種住居地域
    - 第二種住居地域
    - 準住居地域
    - 近隣商業地域
    - 商業地域
    - 準工業地域
    - 工業地域
    - 工業専用地域
  - 特定用途制限地域**
    - 居住環境保全地区
    - 幹線道路沿道地区
    - 産業業務地区
    - 自然環境共生地区

1:2,500

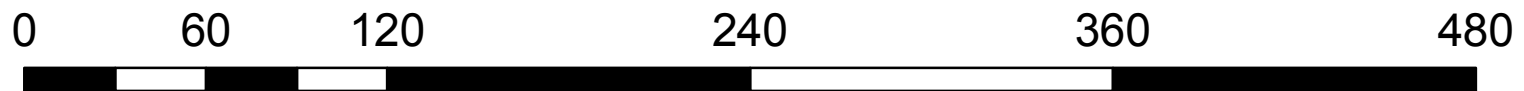



# むつ都市計画用途地域の変更（むつ市決定） 新旧対照図

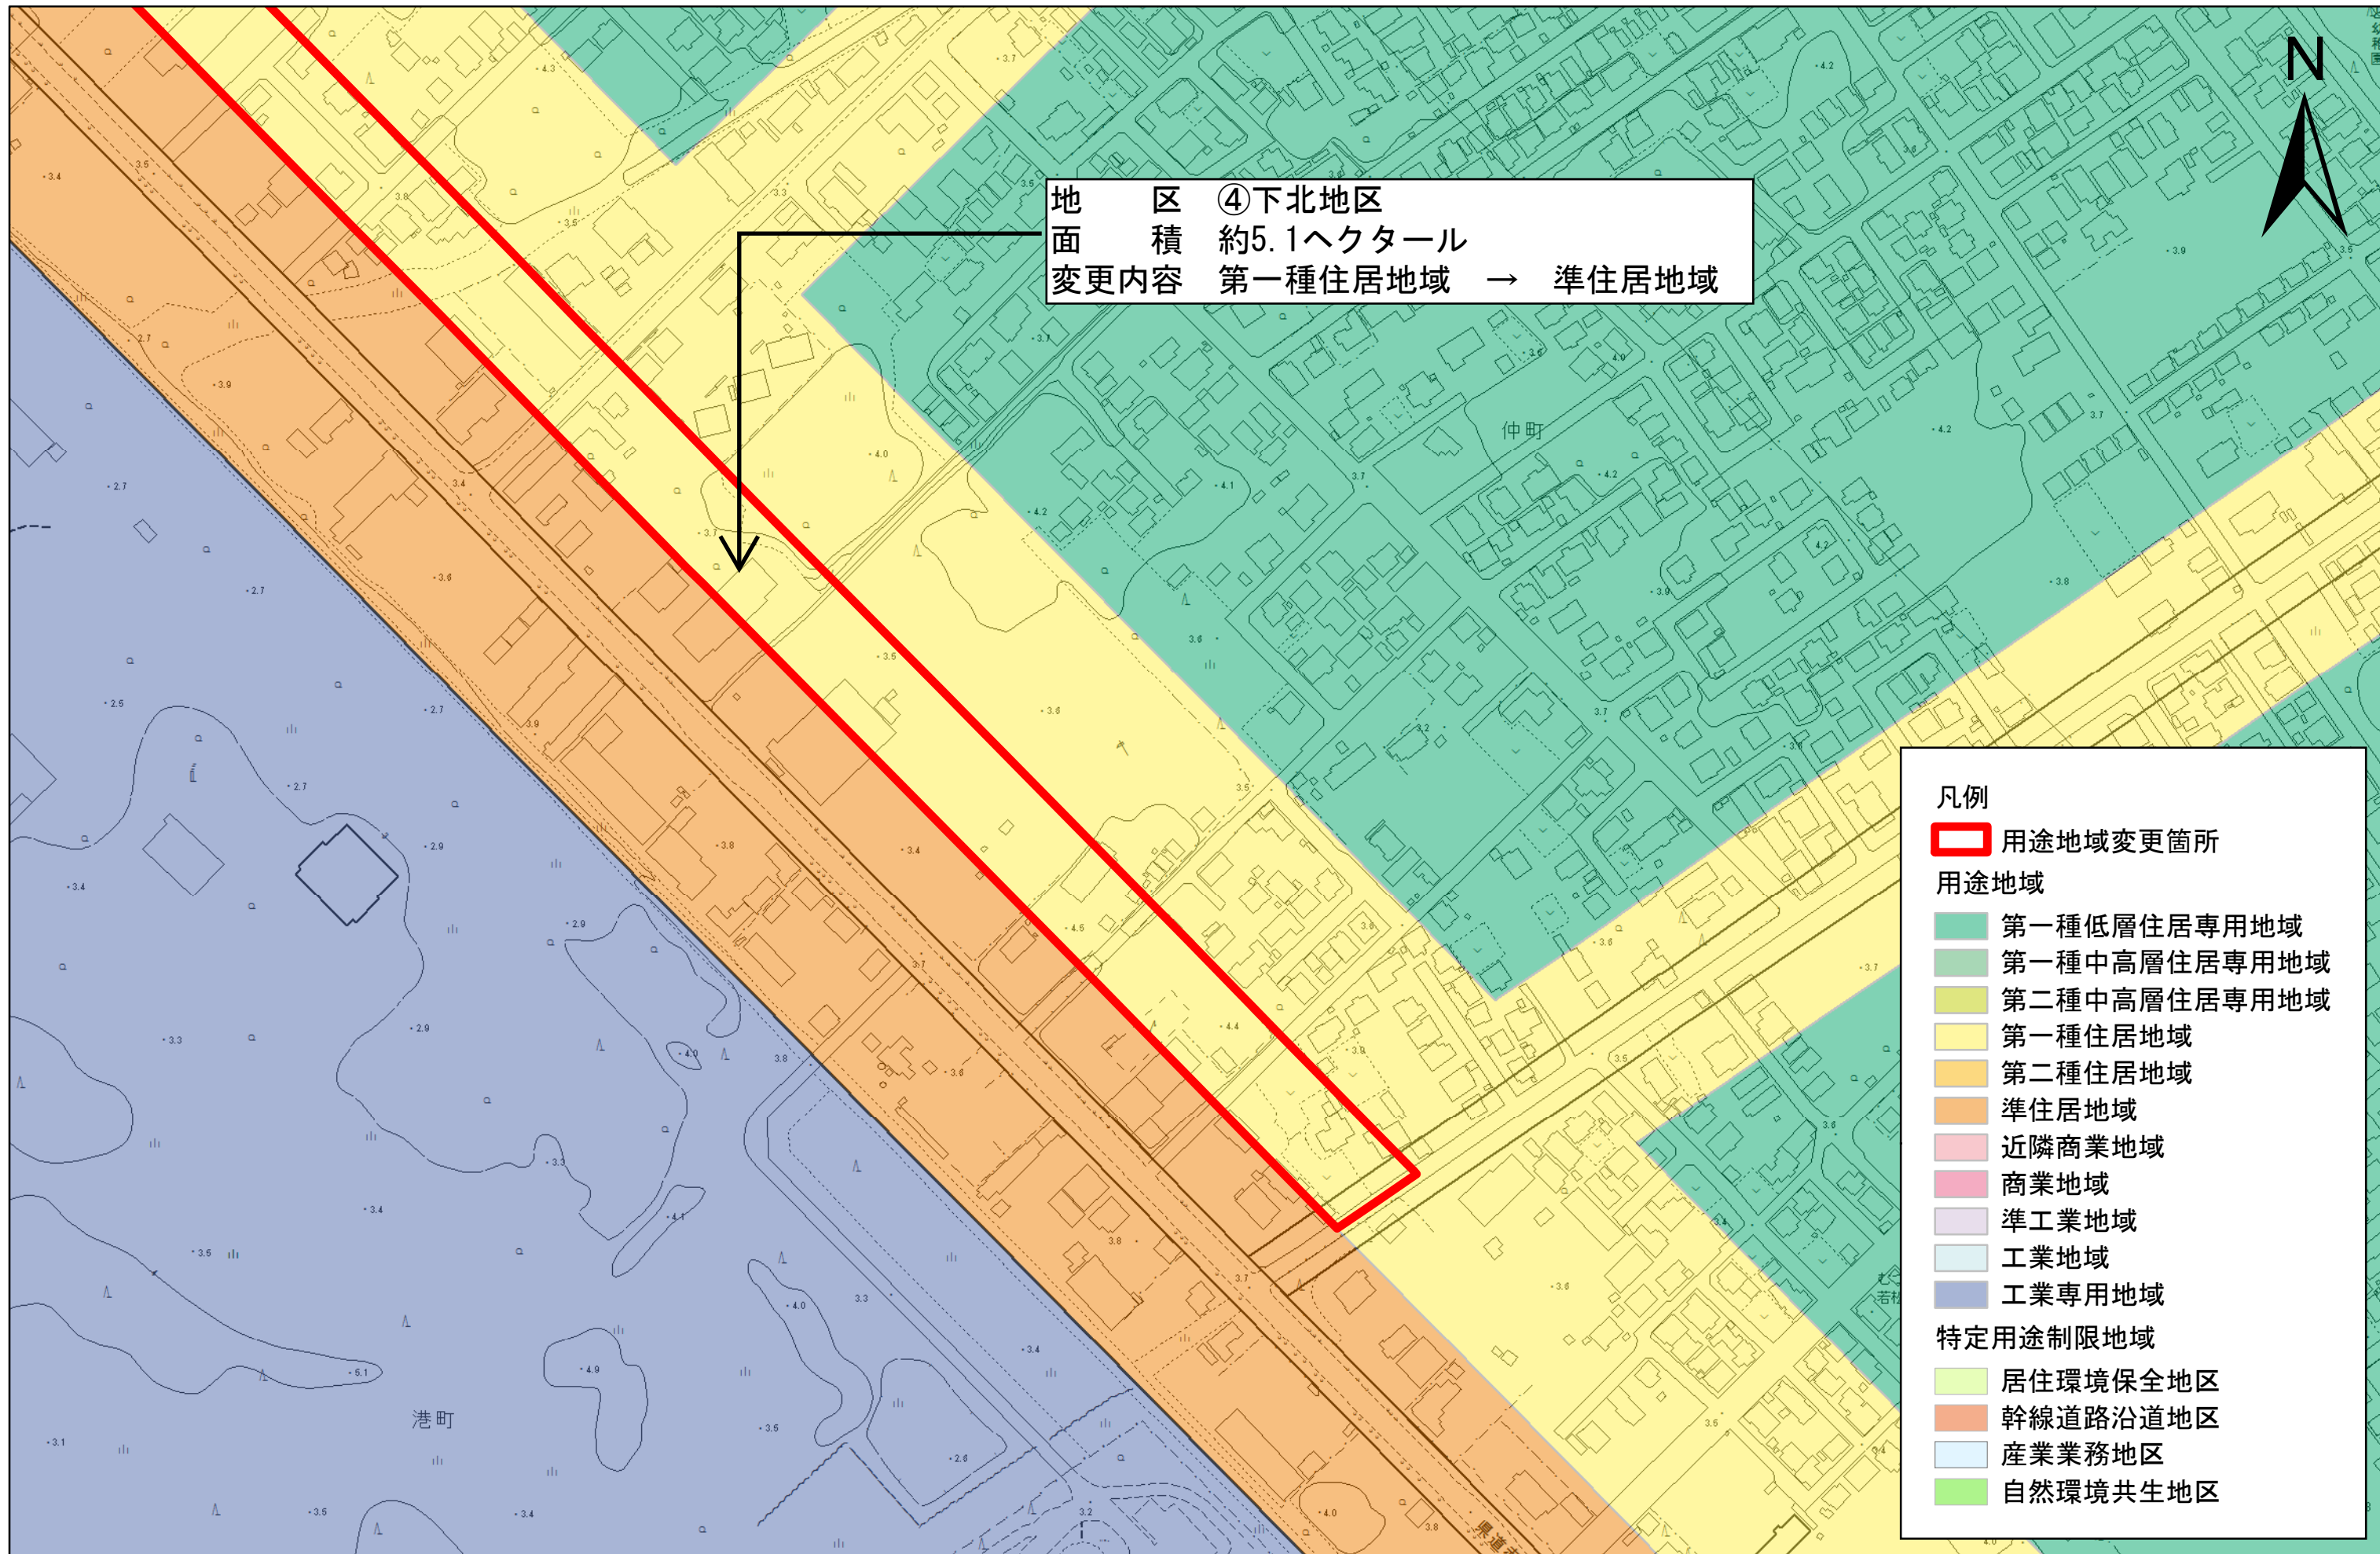

地区	④下北地区
面積	約5.1ヘクタール
変更内容	第一種住居地域 → 準住居地域


- 凡例**
- 用途地域変更箇所
  - 用途地域**
    - 第一種低層住居専用地域
    - 第一種中高層住居専用地域
    - 第二種中高層住居専用地域
    - 第一種住居地域
    - 第二種住居地域
    - 準住居地域
    - 近隣商業地域
    - 商業地域
    - 準工業地域
    - 工業地域
    - 工業専用地域
  - 特定用途制限地域**
    - 居住環境保全地区
    - 幹線道路沿道地区
    - 産業業務地区
    - 自然環境共生地区

1:2,500






# むつ都市計画用途地域の変更（むつ市決定） 新旧対照図

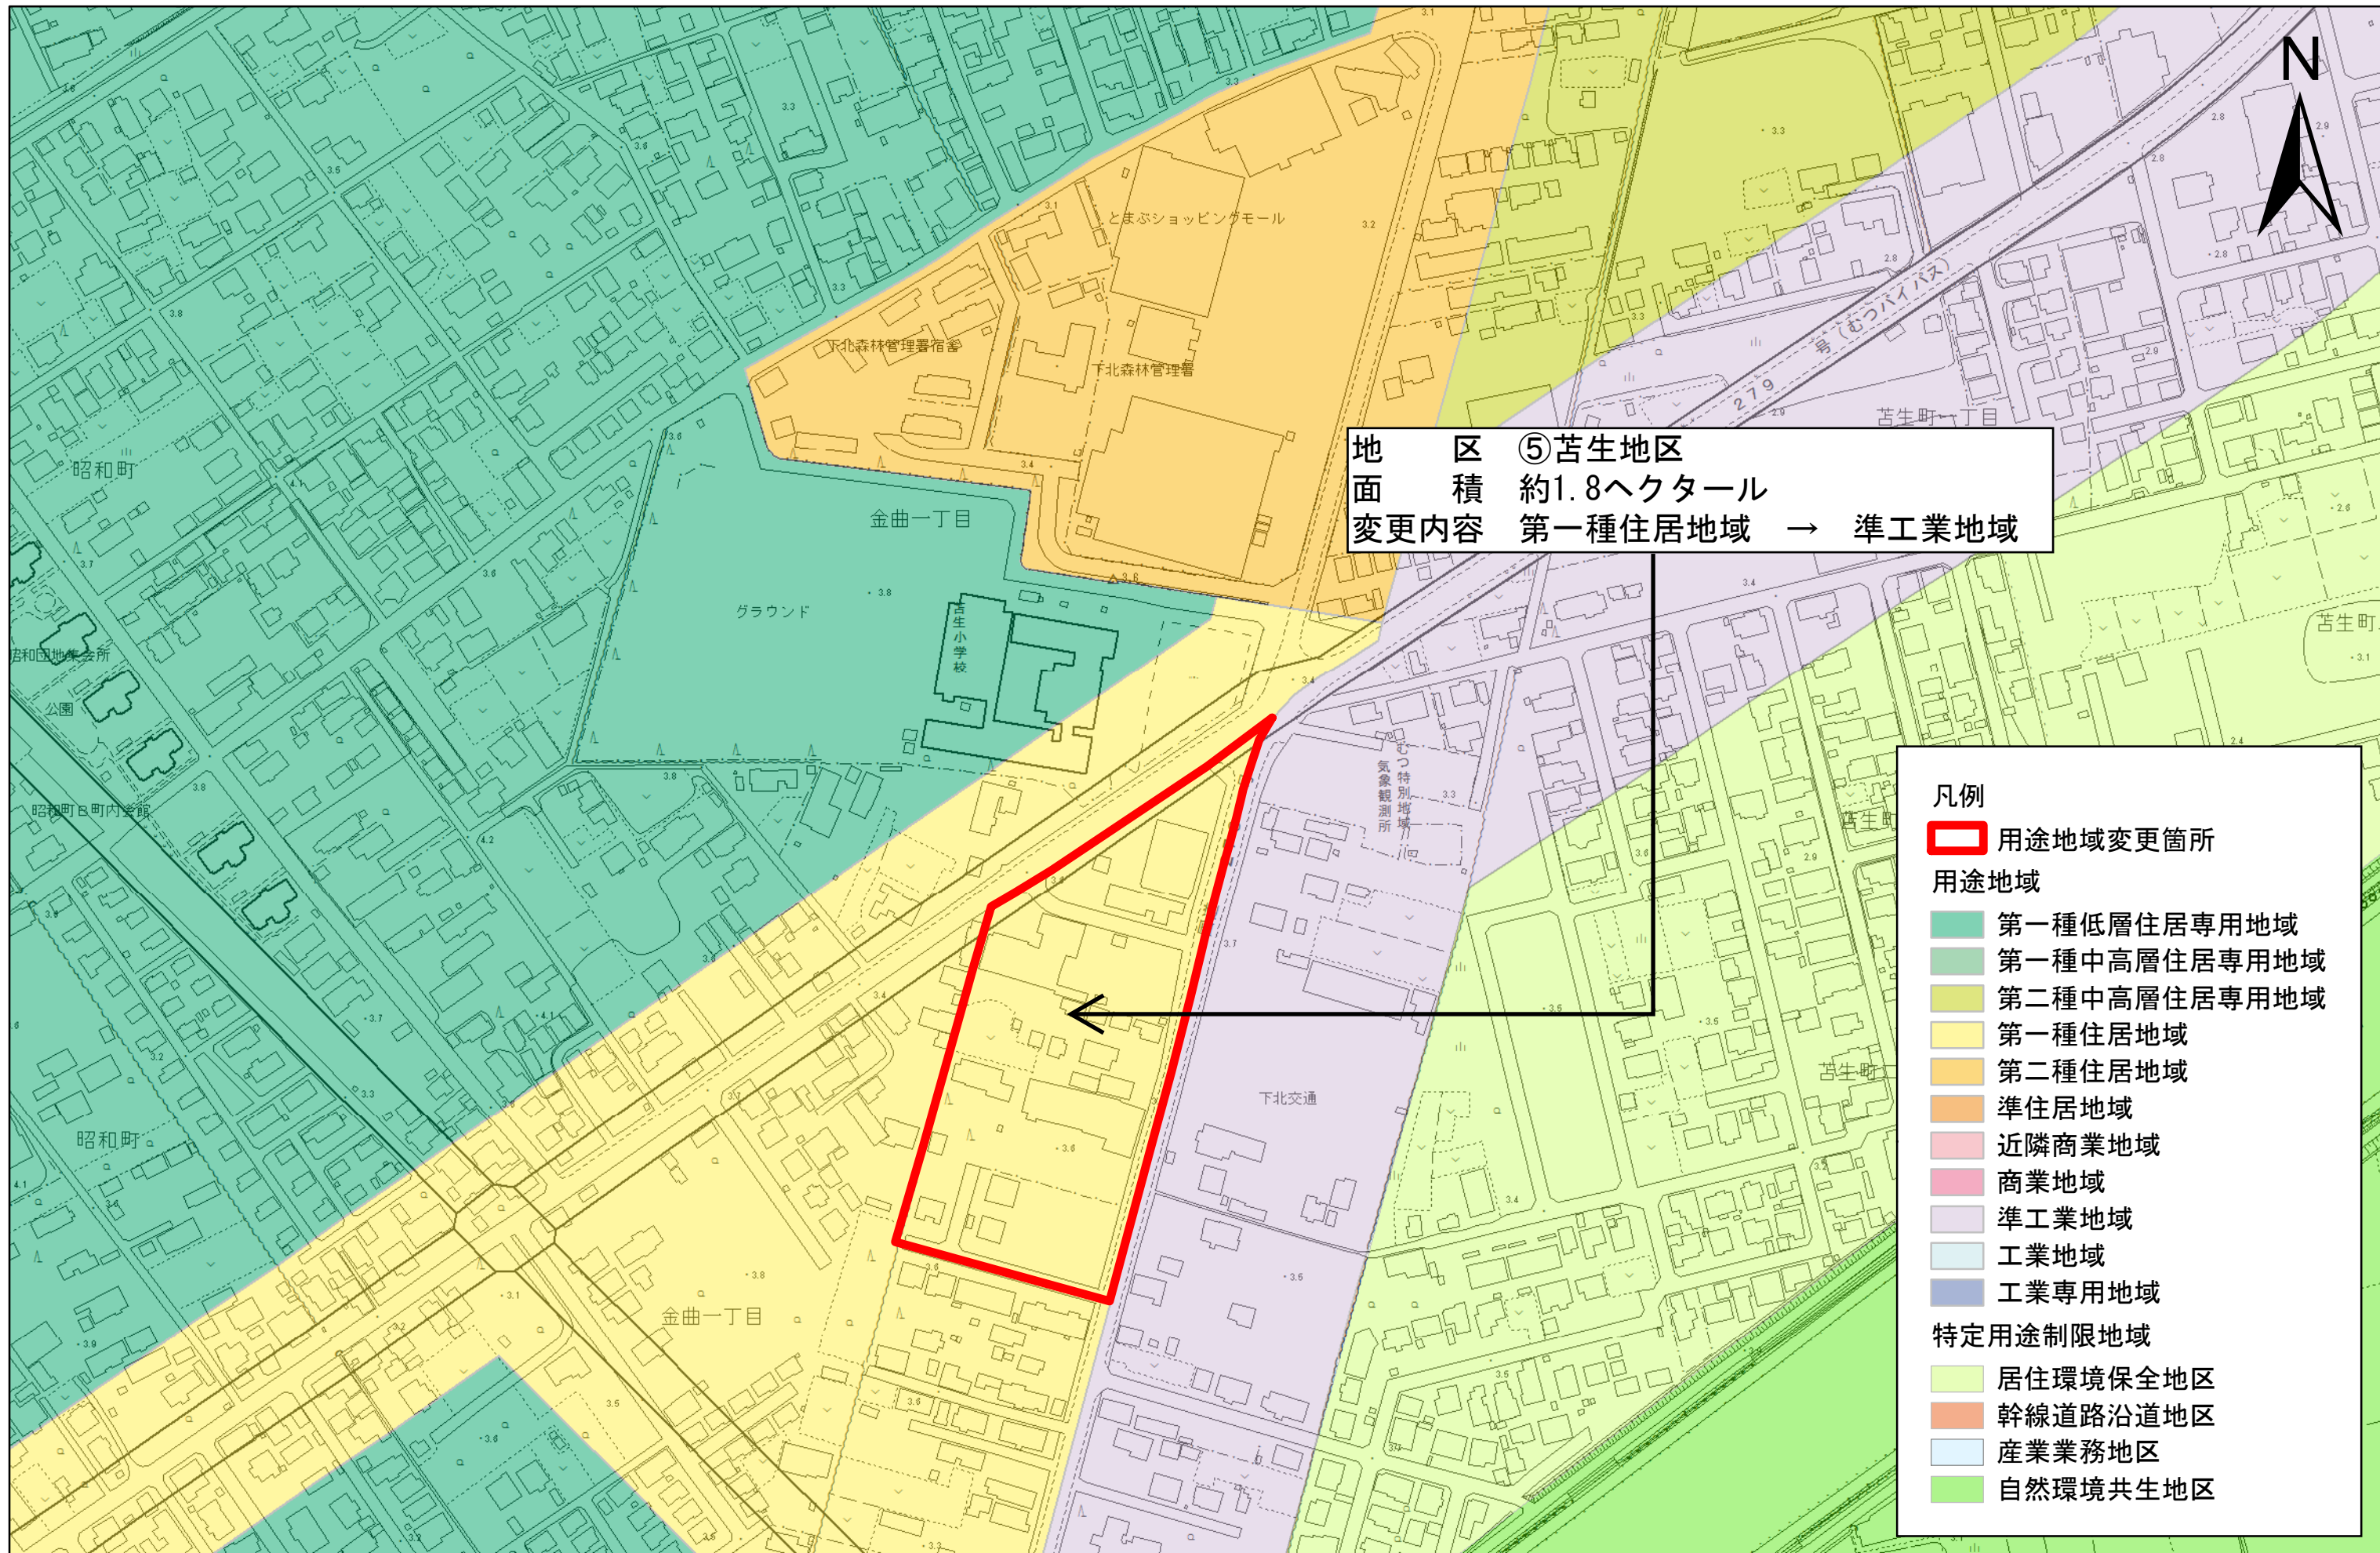

**地区** ⑤ 苫生地区  
**面積** 約1.8ヘクタール  
**変更内容** 第一種住居地域 → 準工業地域


- 凡例**
- 用途地域変更箇所
  - 用途地域**
    - 第一種低層住居専用地域
    - 第一種中高層住居専用地域
    - 第二種中高層住居専用地域
    - 第一種住居地域
    - 第二種住居地域
    - 準住居地域
    - 近隣商業地域
    - 商業地域
    - 準工業地域
    - 工業地域
    - 工業専用地域
  - 特定用途制限地域**
    - 居住環境保全地区
    - 幹線道路沿道地区
    - 産業業務地区
    - 自然環境共生地区

1:2,500

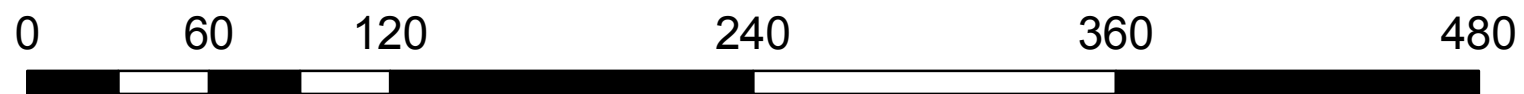



# むつ都市計画用途地域の変更（むつ市決定） 新旧対照図

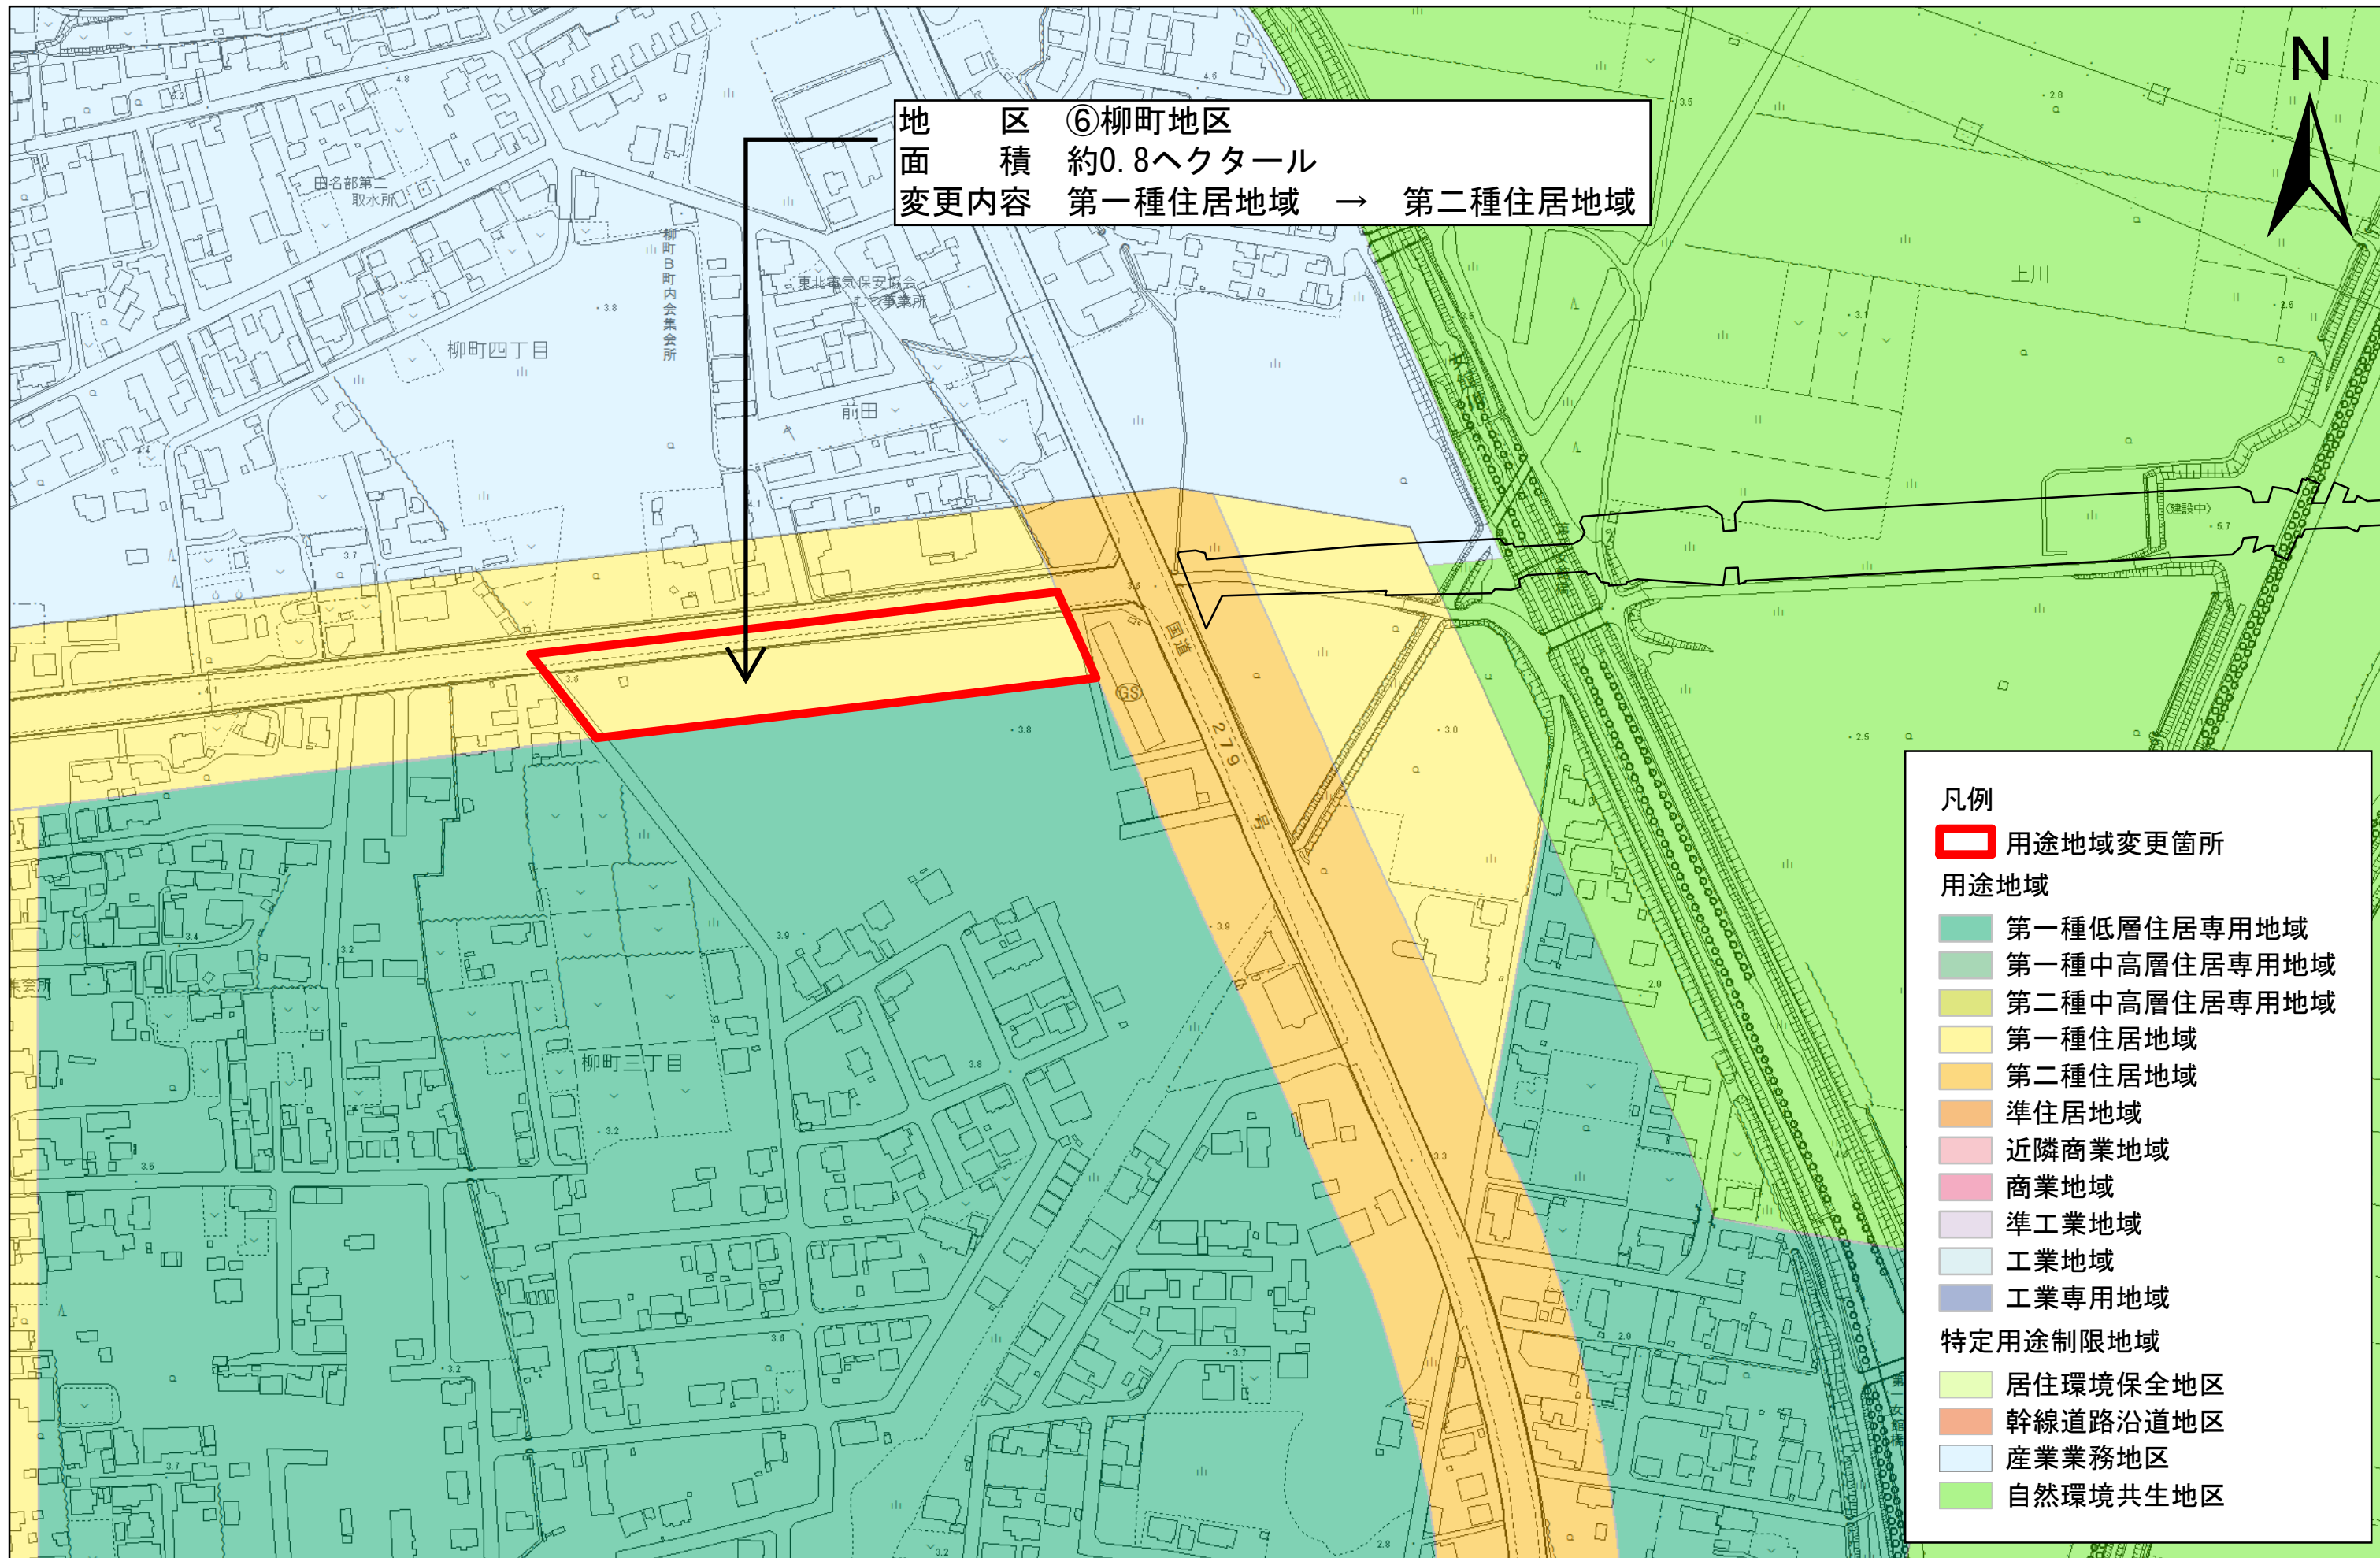

1:2,500

