


むつ都市計画公園の変更（むつ市決定）字界図

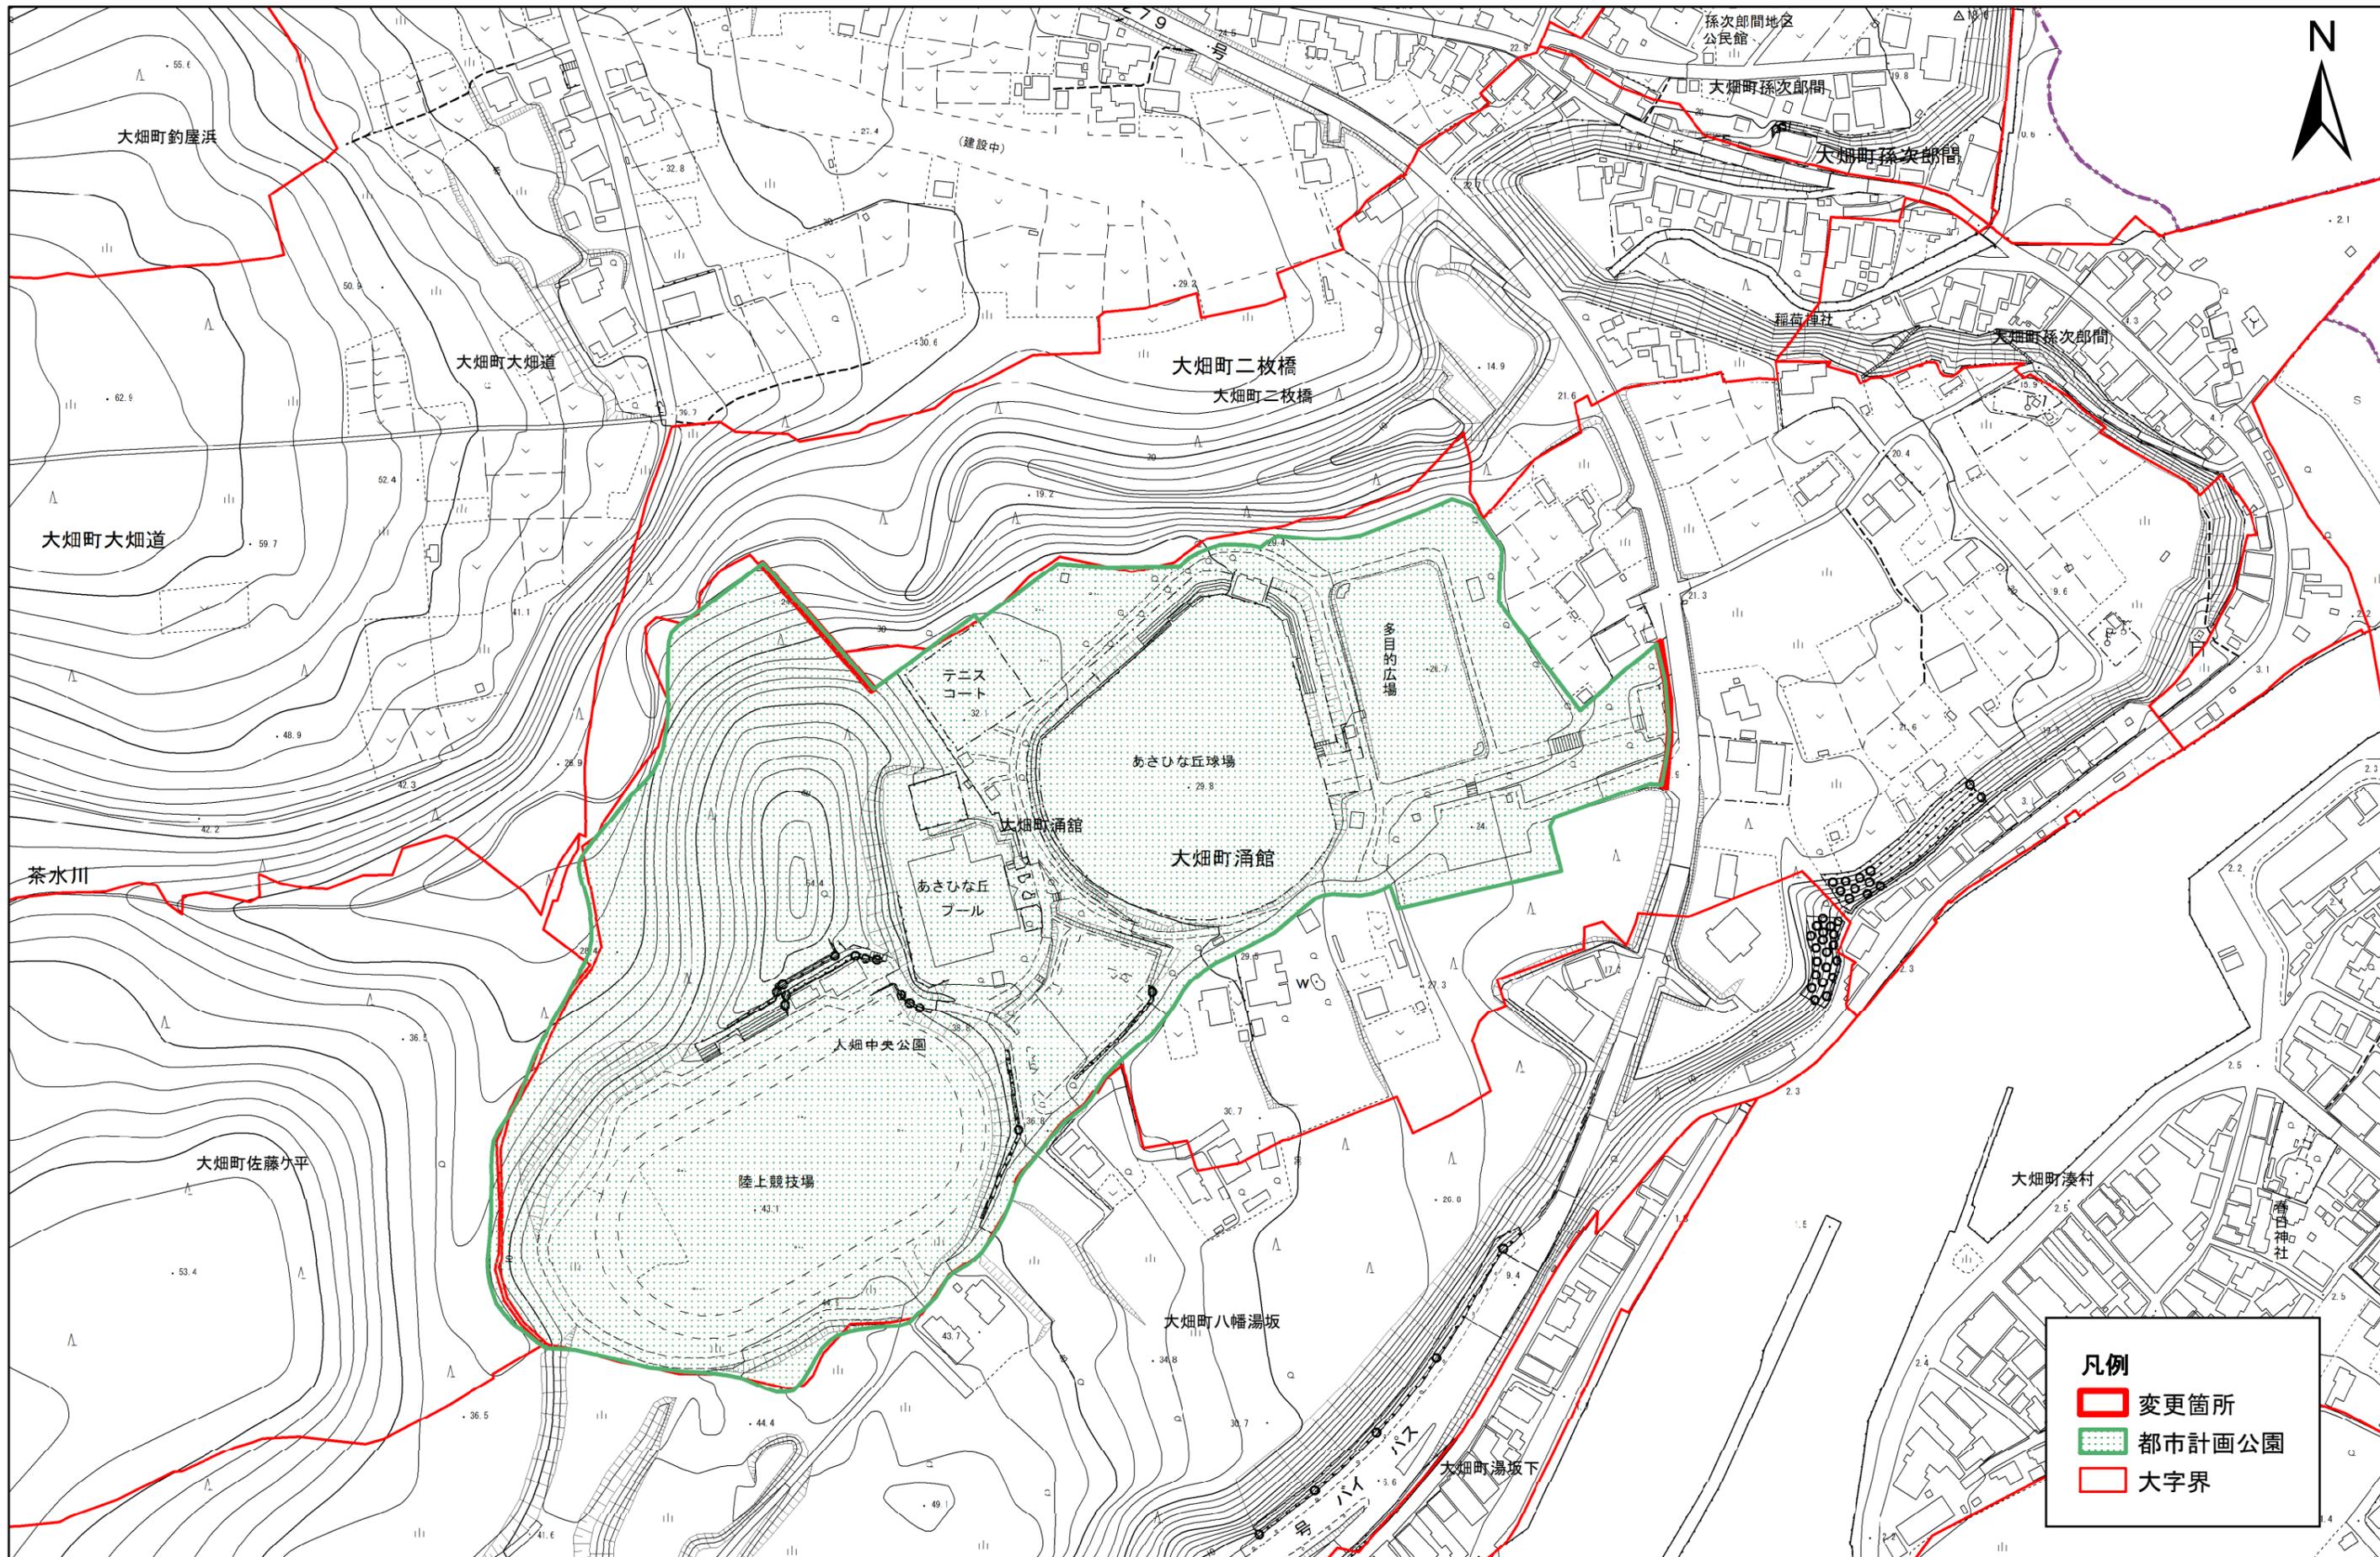

1:2,500

0 50 100 200 300 400 500メートル