


むつ都市計画公園の変更(むつ市決定)計画図

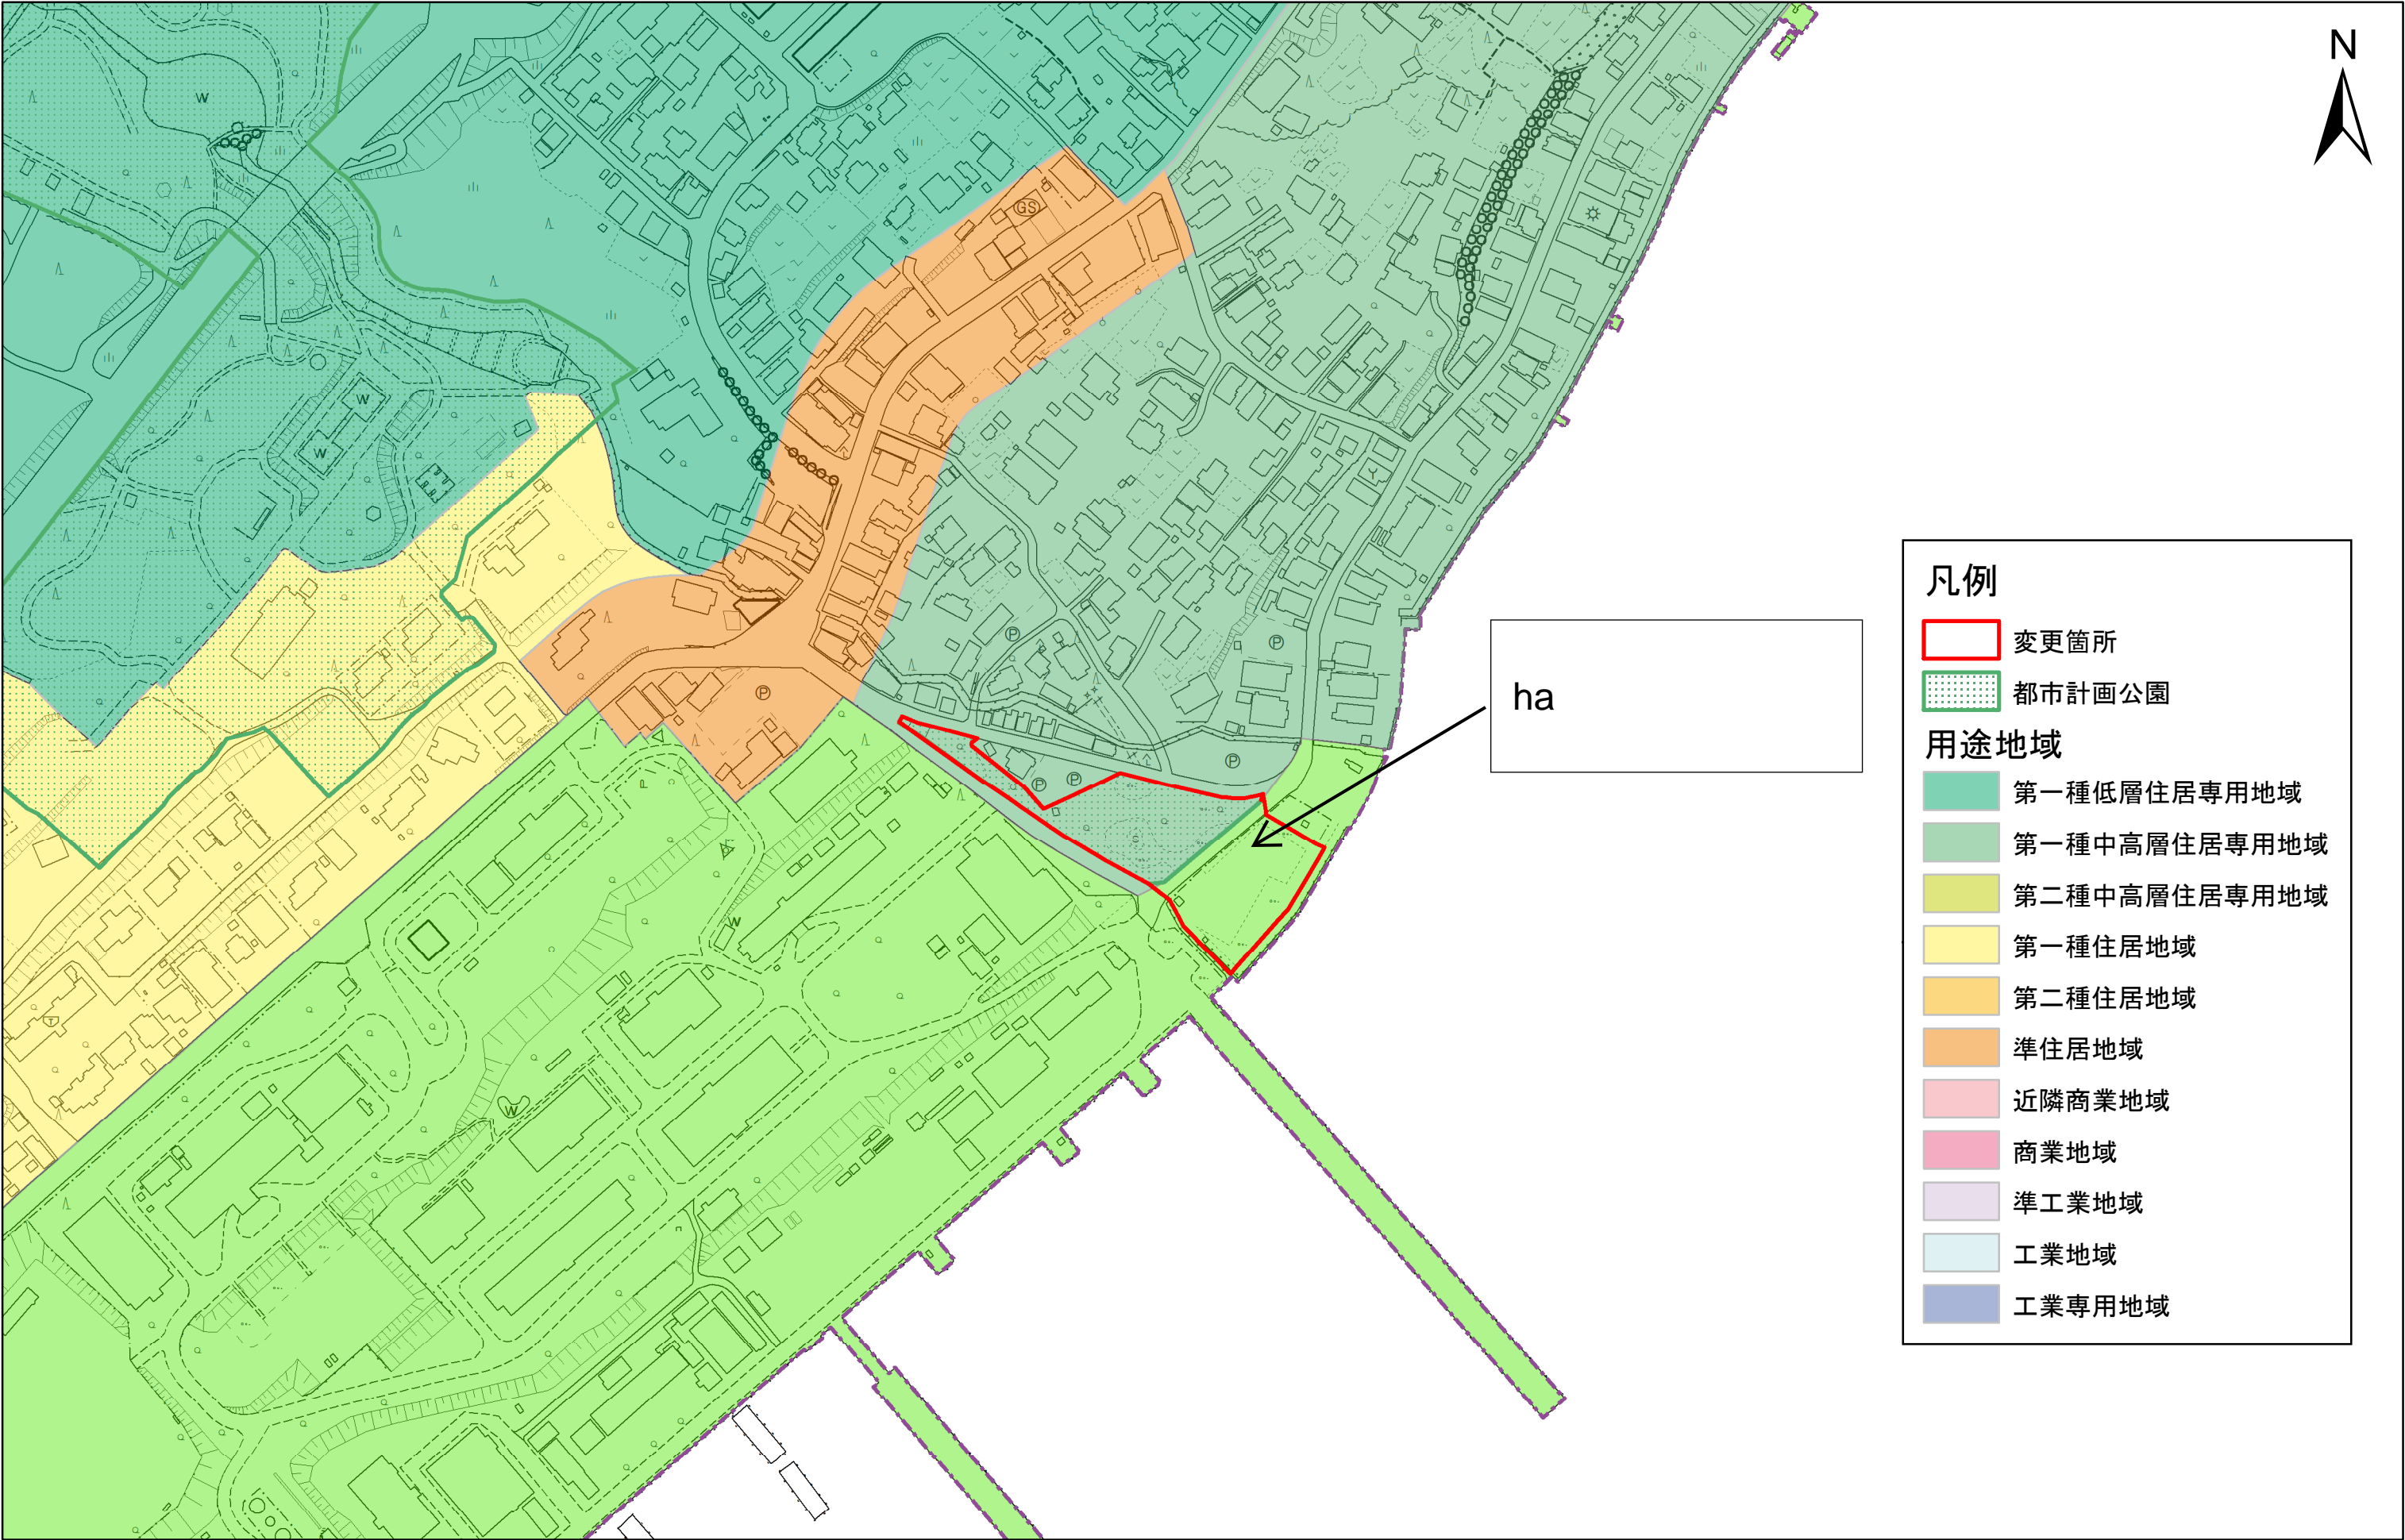

凡例

- 変更箇所
- 都市計画公園


用途地域

- 第一種低層住居専用地域
- 第一種中高層住居専用地域
- 第二種中高層住居専用地域
- 第一種住居地域
- 第二種住居地域
- 準住居地域
- 近隣商業地域
- 商業地域
- 準工業地域
- 工業地域
- 工業専用地域

1:2,500

0 50 100 200 300 400 500メートル

むつ都市計画公園の変更(むつ市決定)計画図

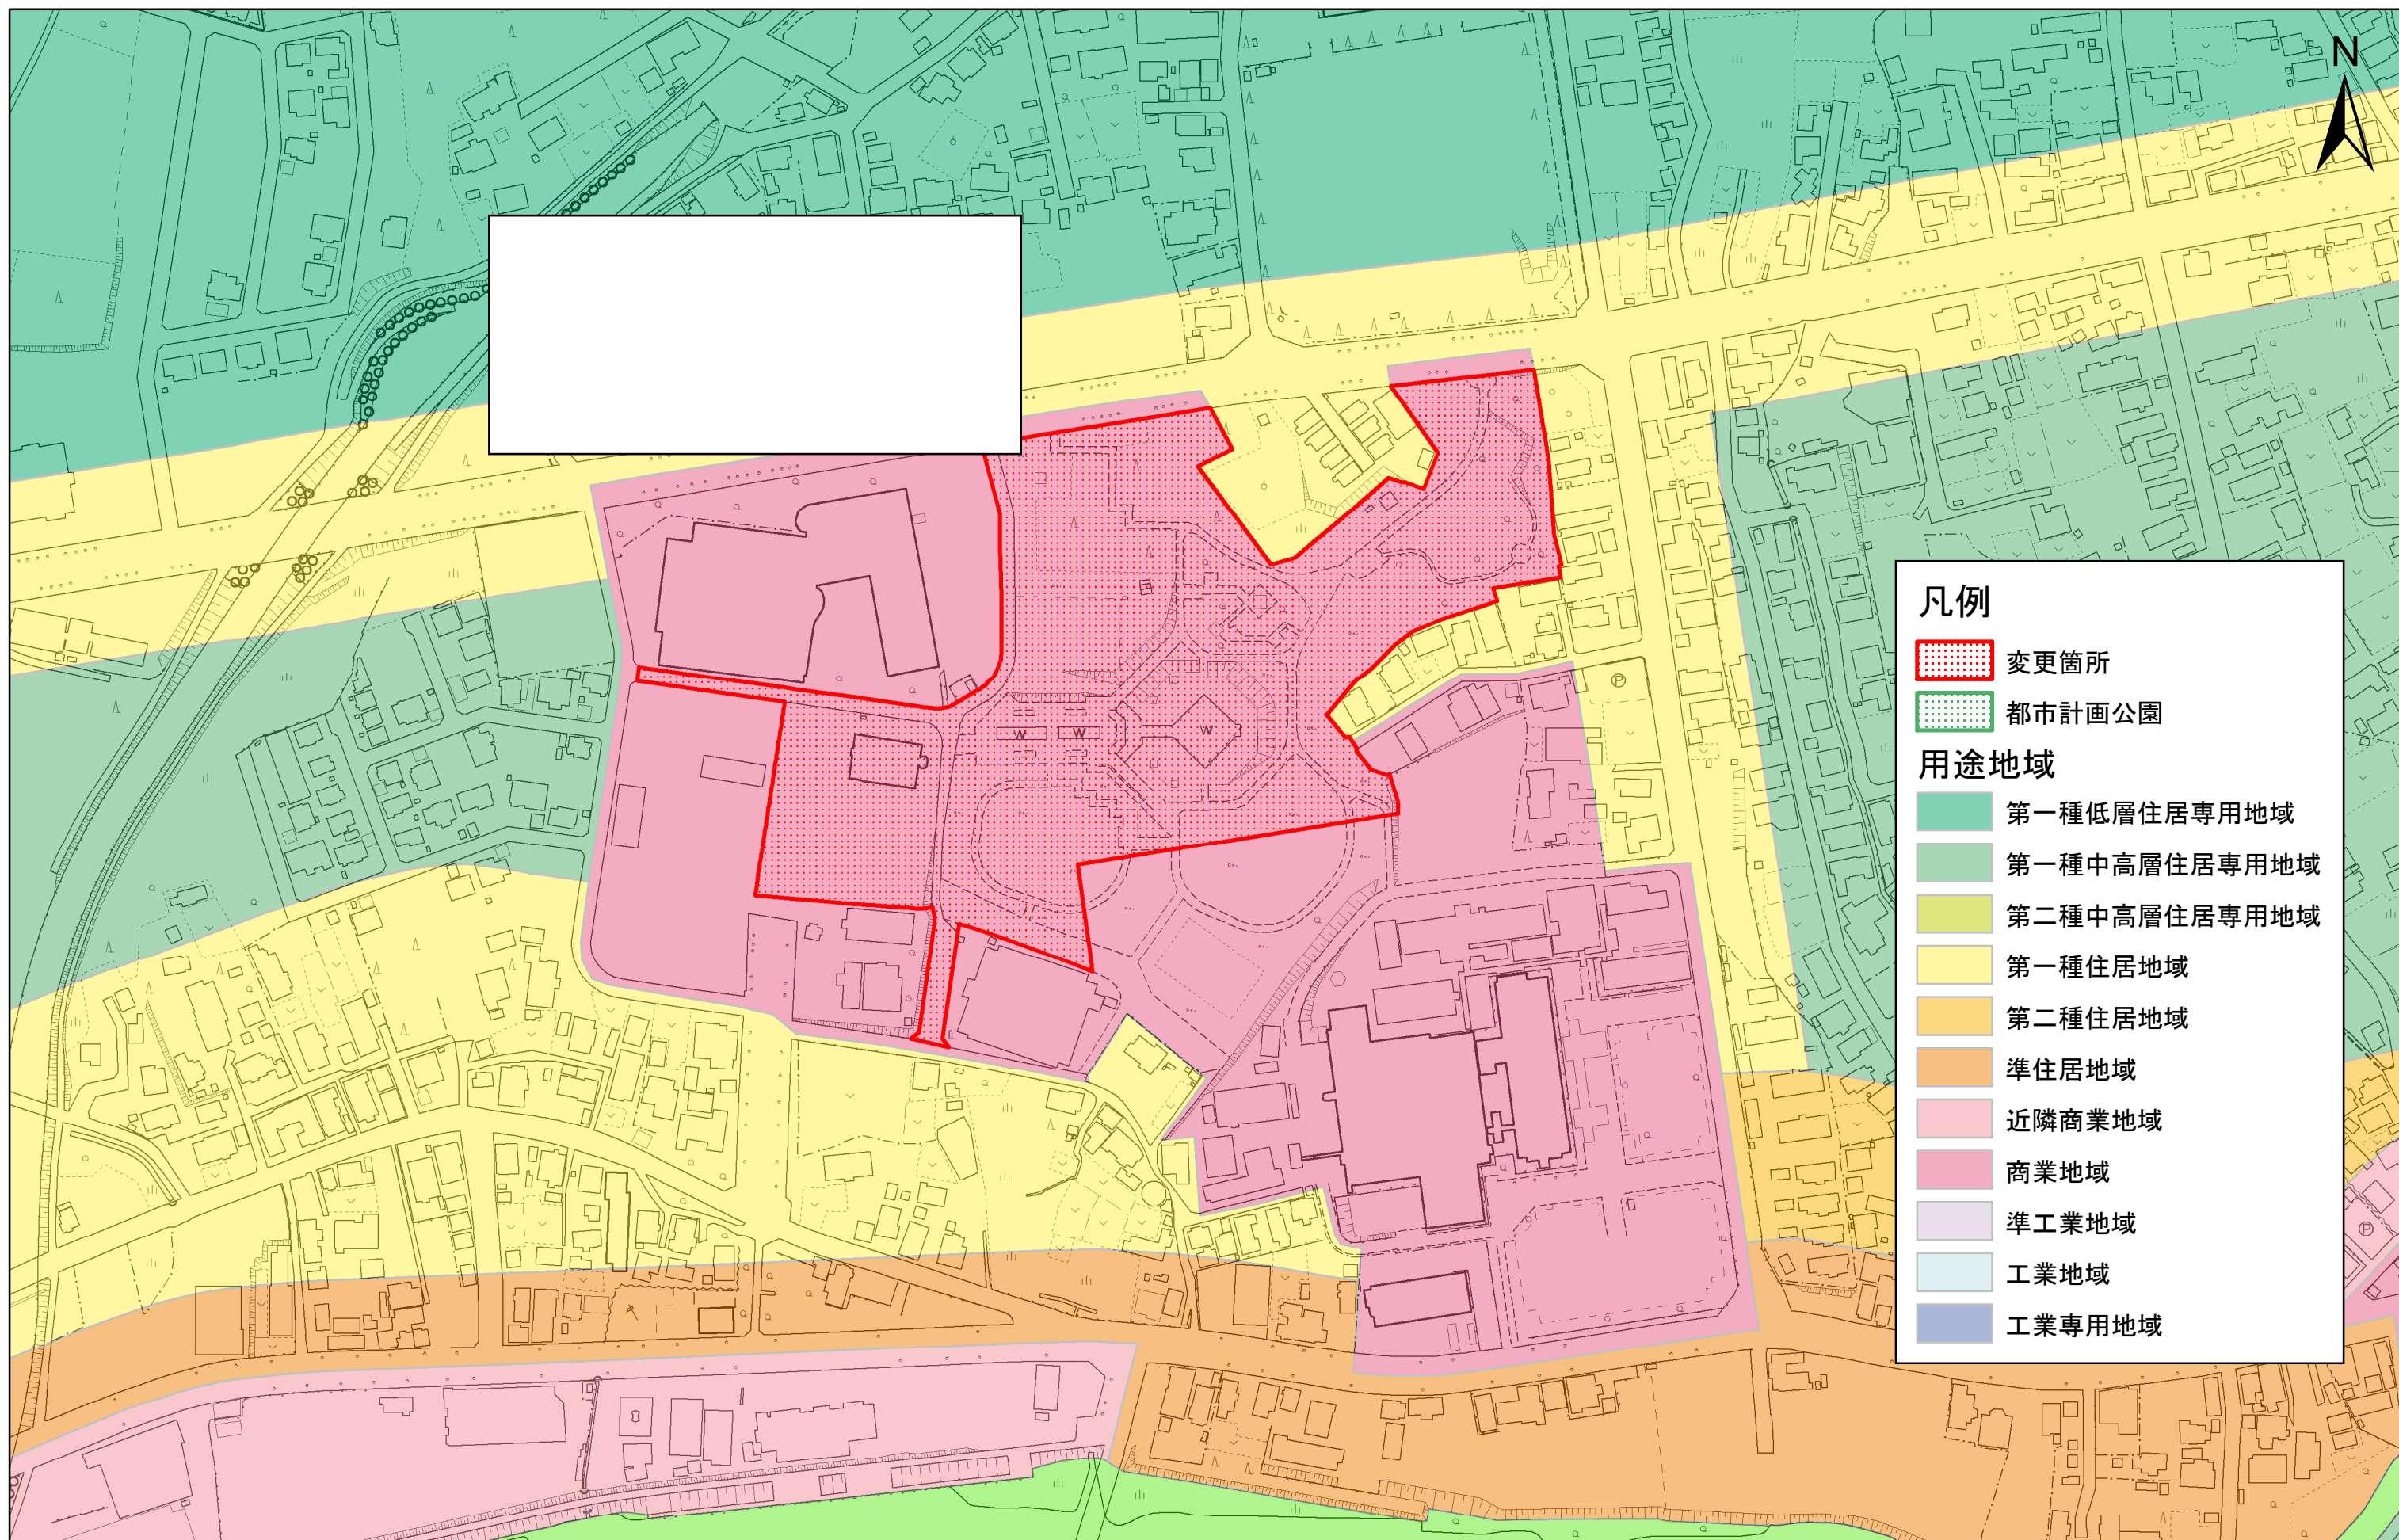

1:2,500

0 50 100 200 300 400 500メートル

むつ都市計画公園の変更(むつ市決定)計画図

