



むつ都市計画公園の変更(むつ市決定)新旧対照図

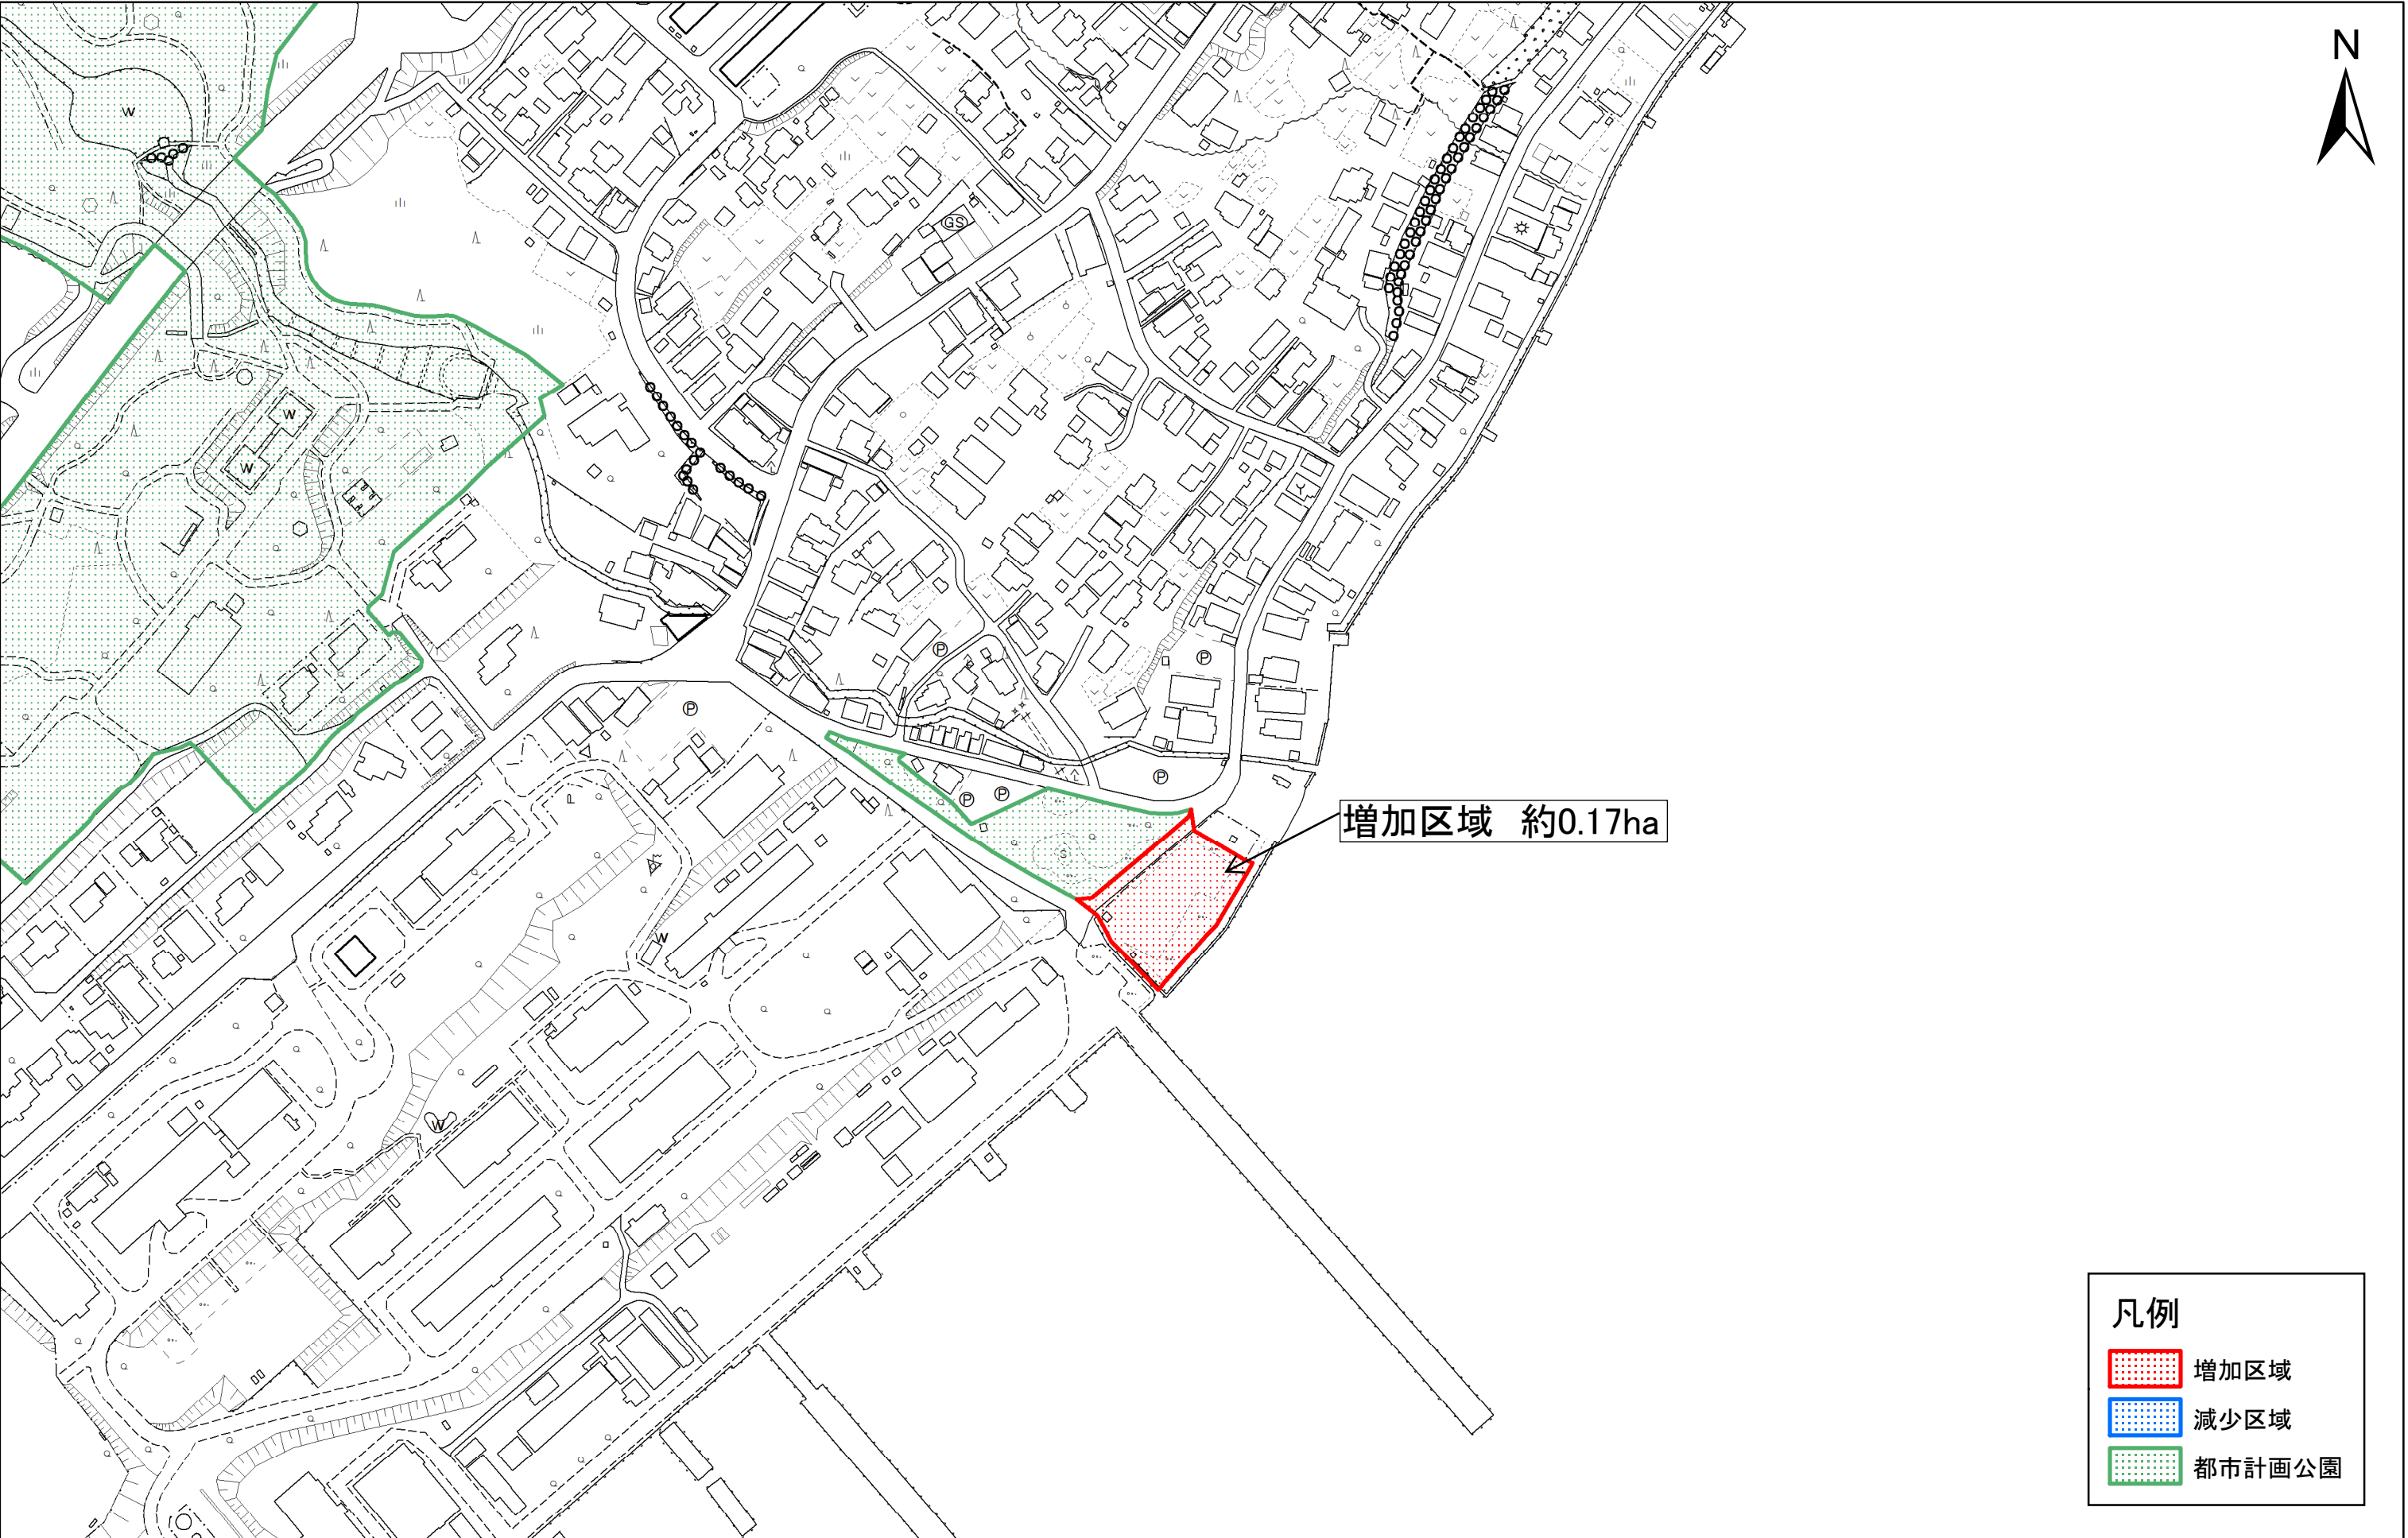

1:2,500

0 50 100 200 300 400 500メートル

むつ都市計画公園の変更(むつ市決定)新旧対照図

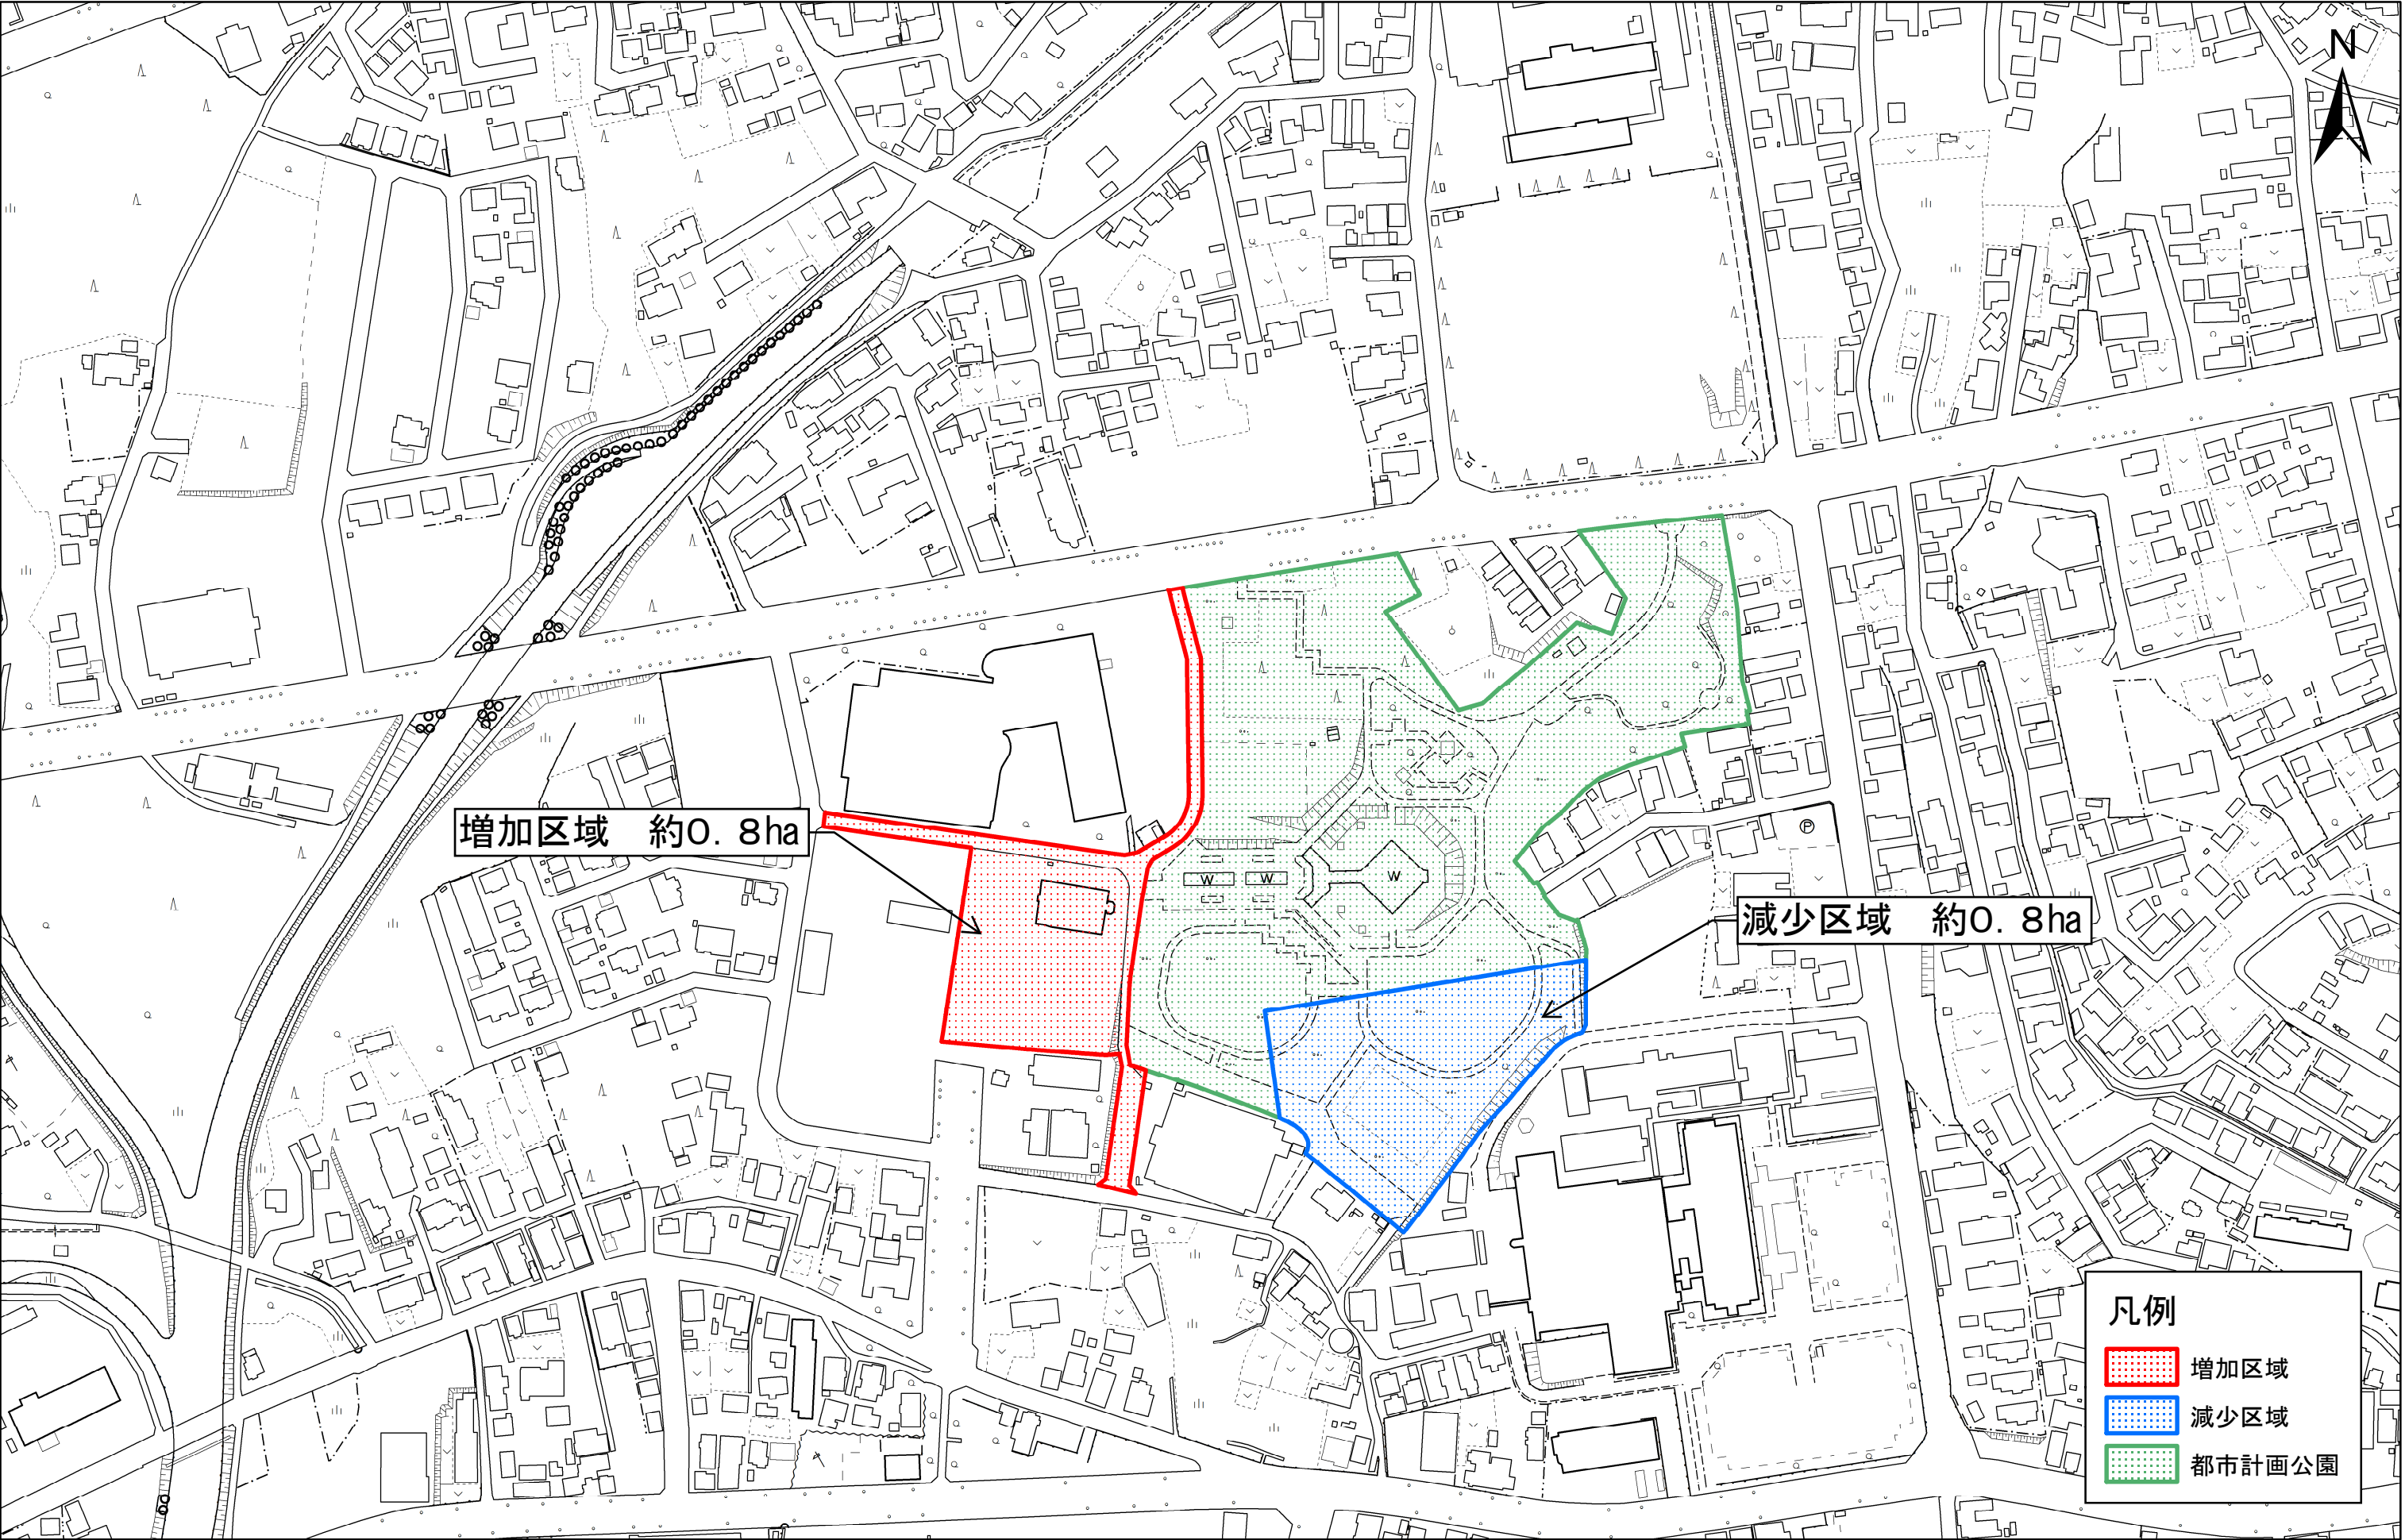


増加区域 約0.8ha

減少区域 約0.8ha


凡例

- 増加区域
- 減少区域
- 都市計画公園

1:2,500

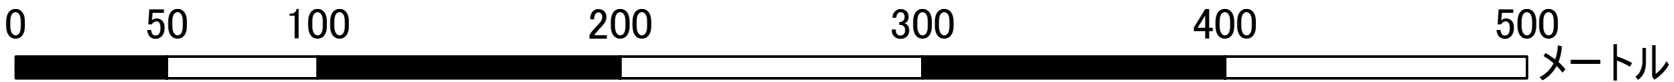

むつ都市計画公園の変更(むつ市決定)新旧対照図

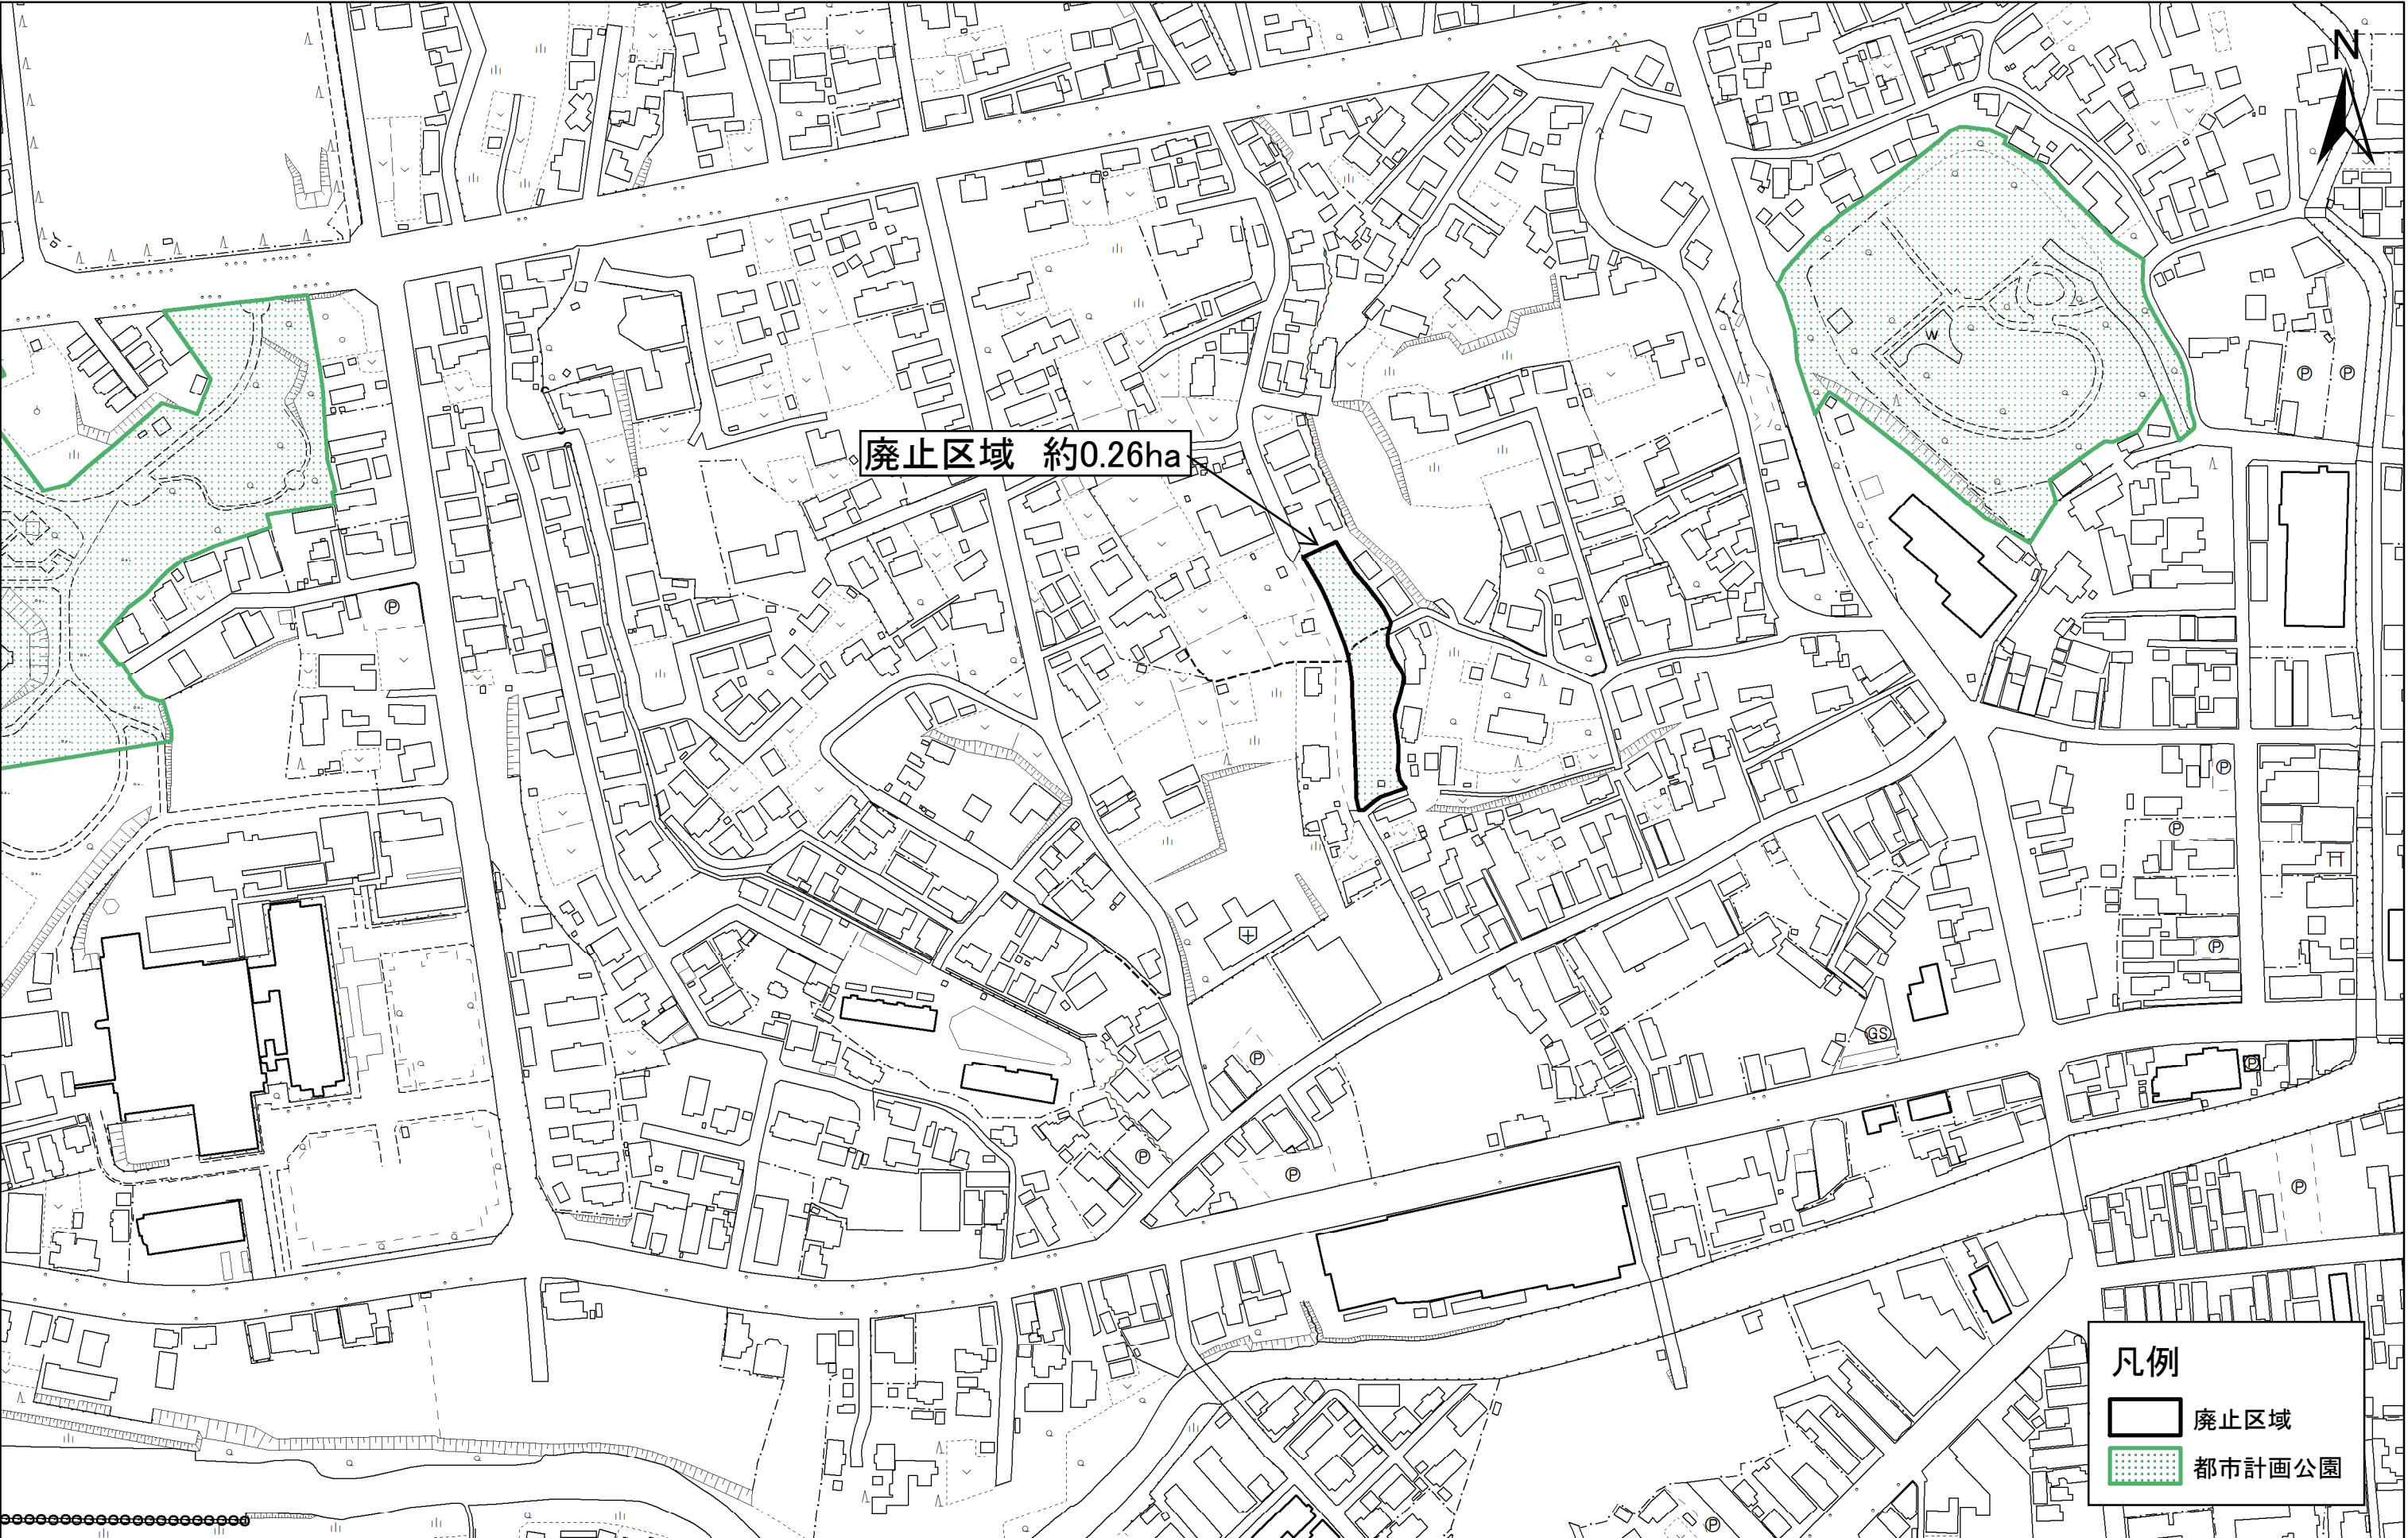

1:2,500

0 50 100 200 300 400 500メートル