


# むつ都市計画公園の変更(むつ市決定)総括図

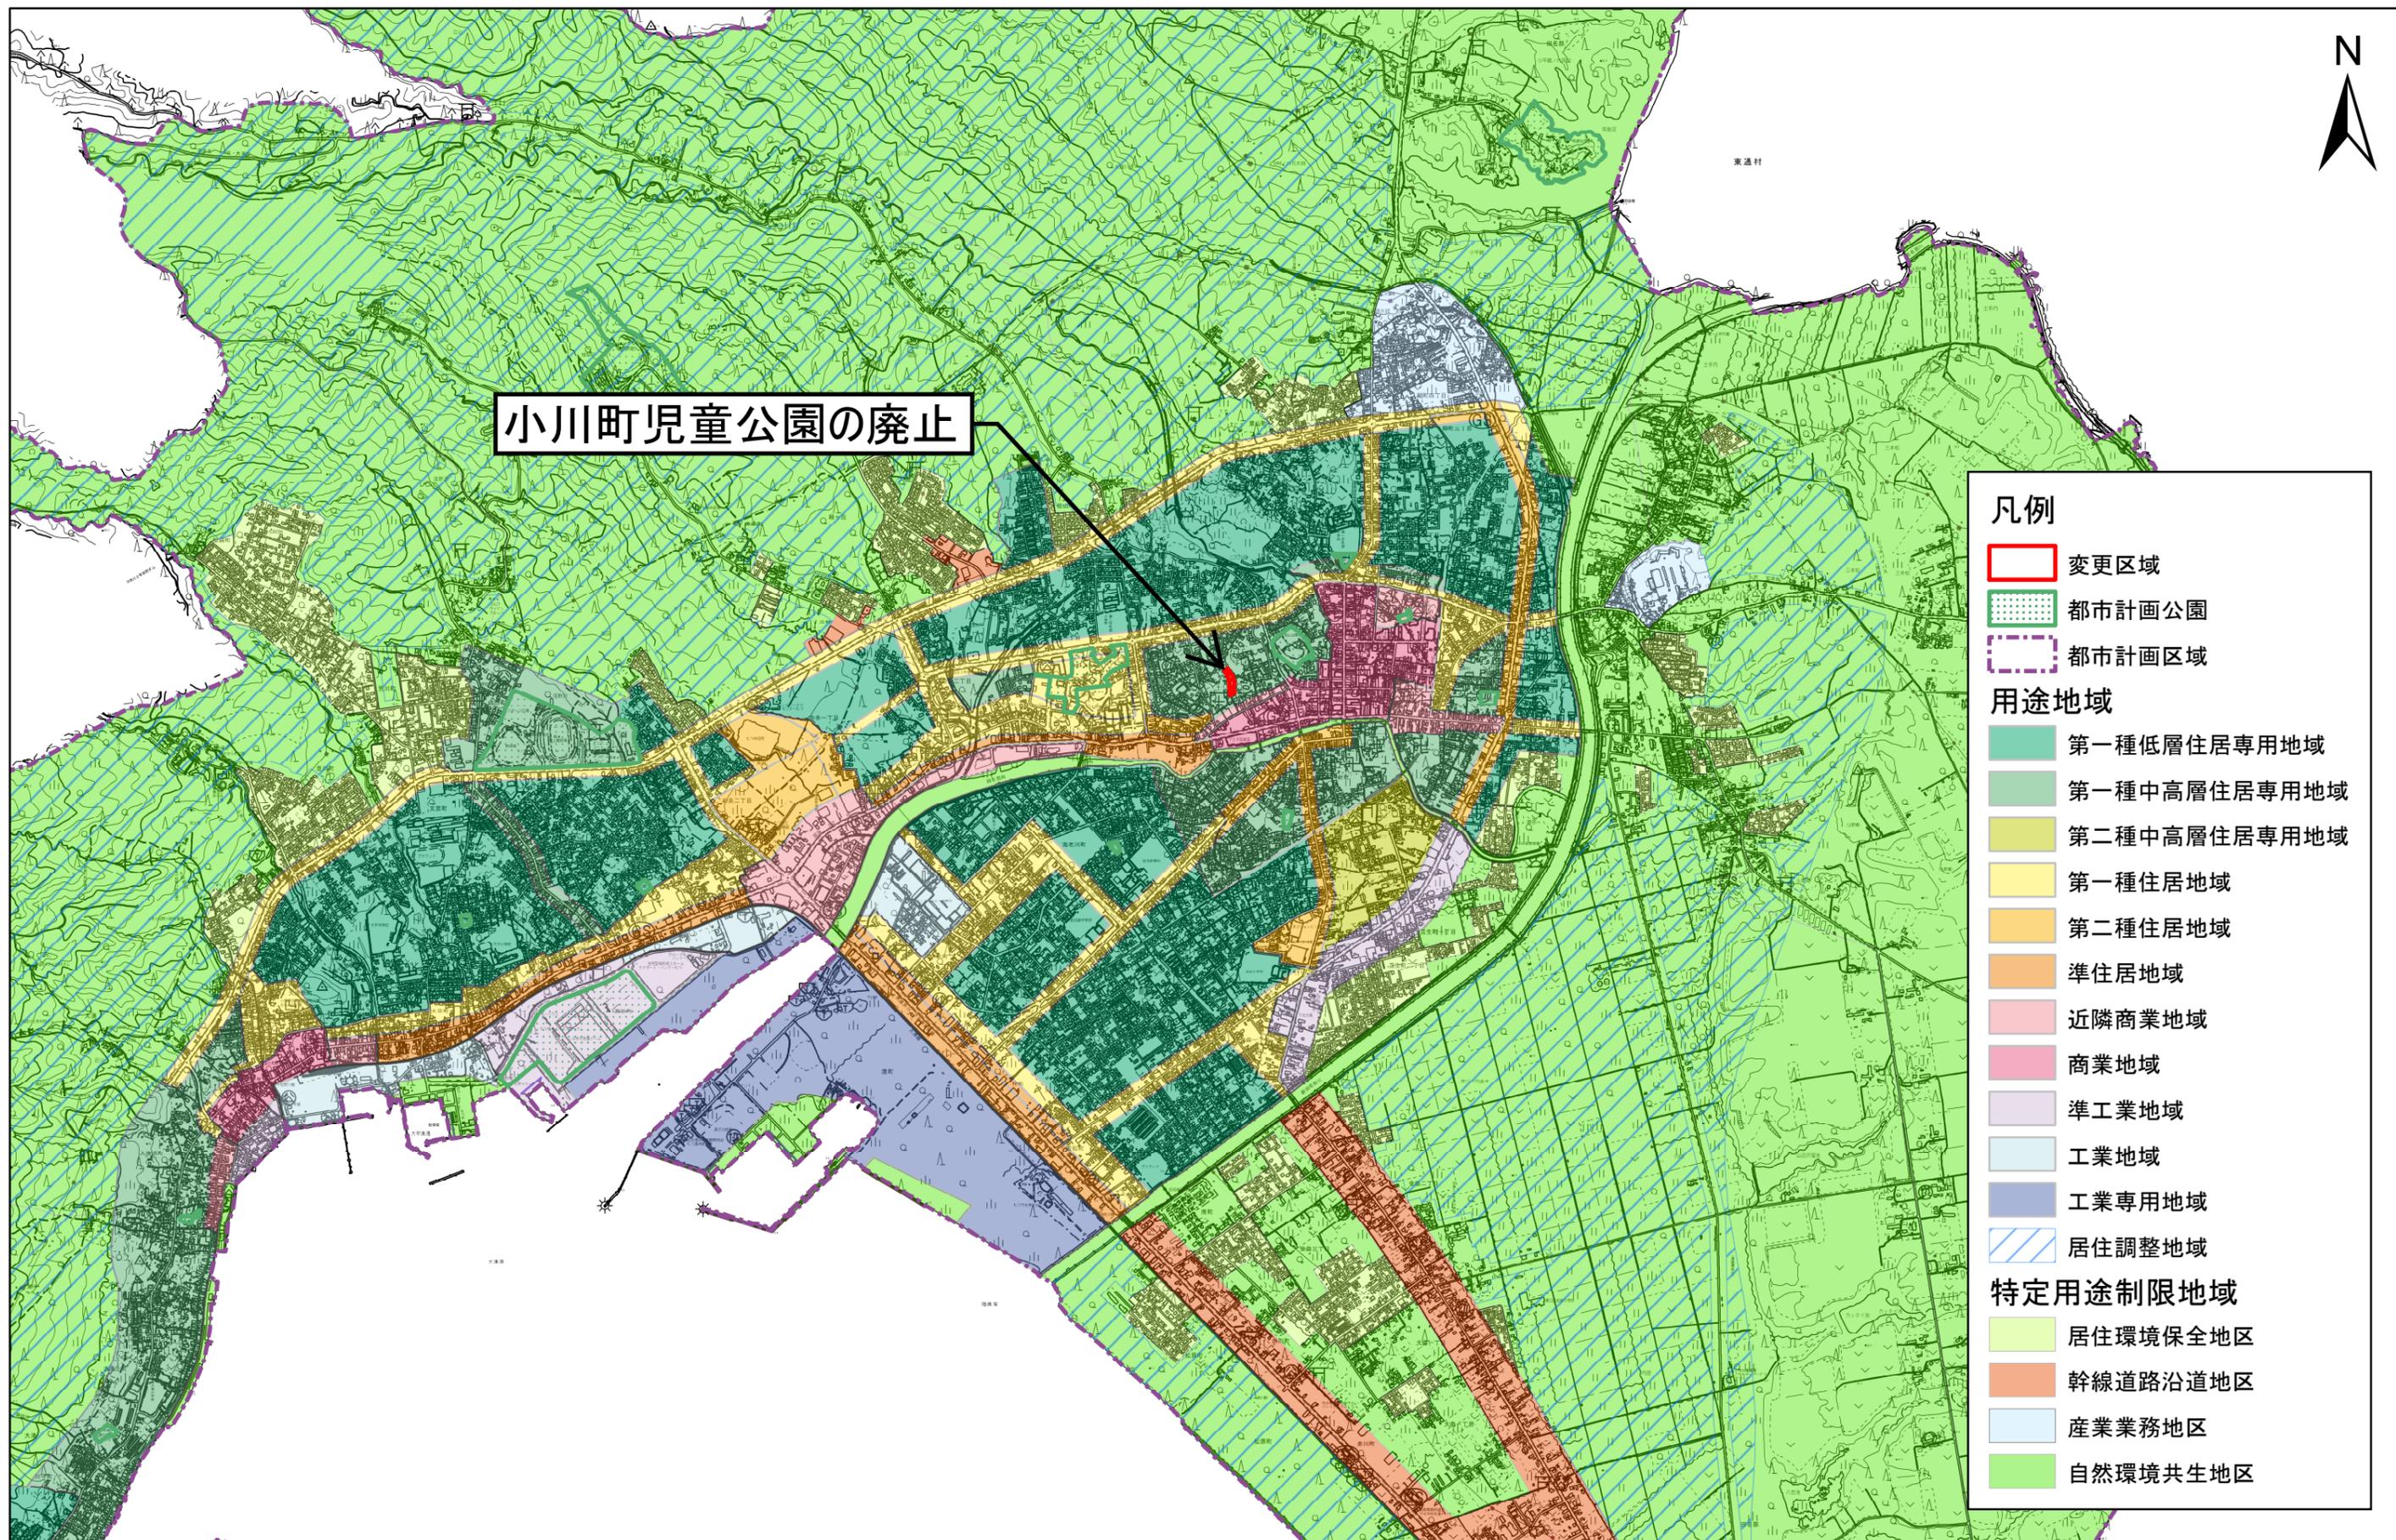

1:25,000

0 500 1,000 2,000 3,000 4,000 5,000メートル