


むつ市都市計画 地区計画 計画図 原案

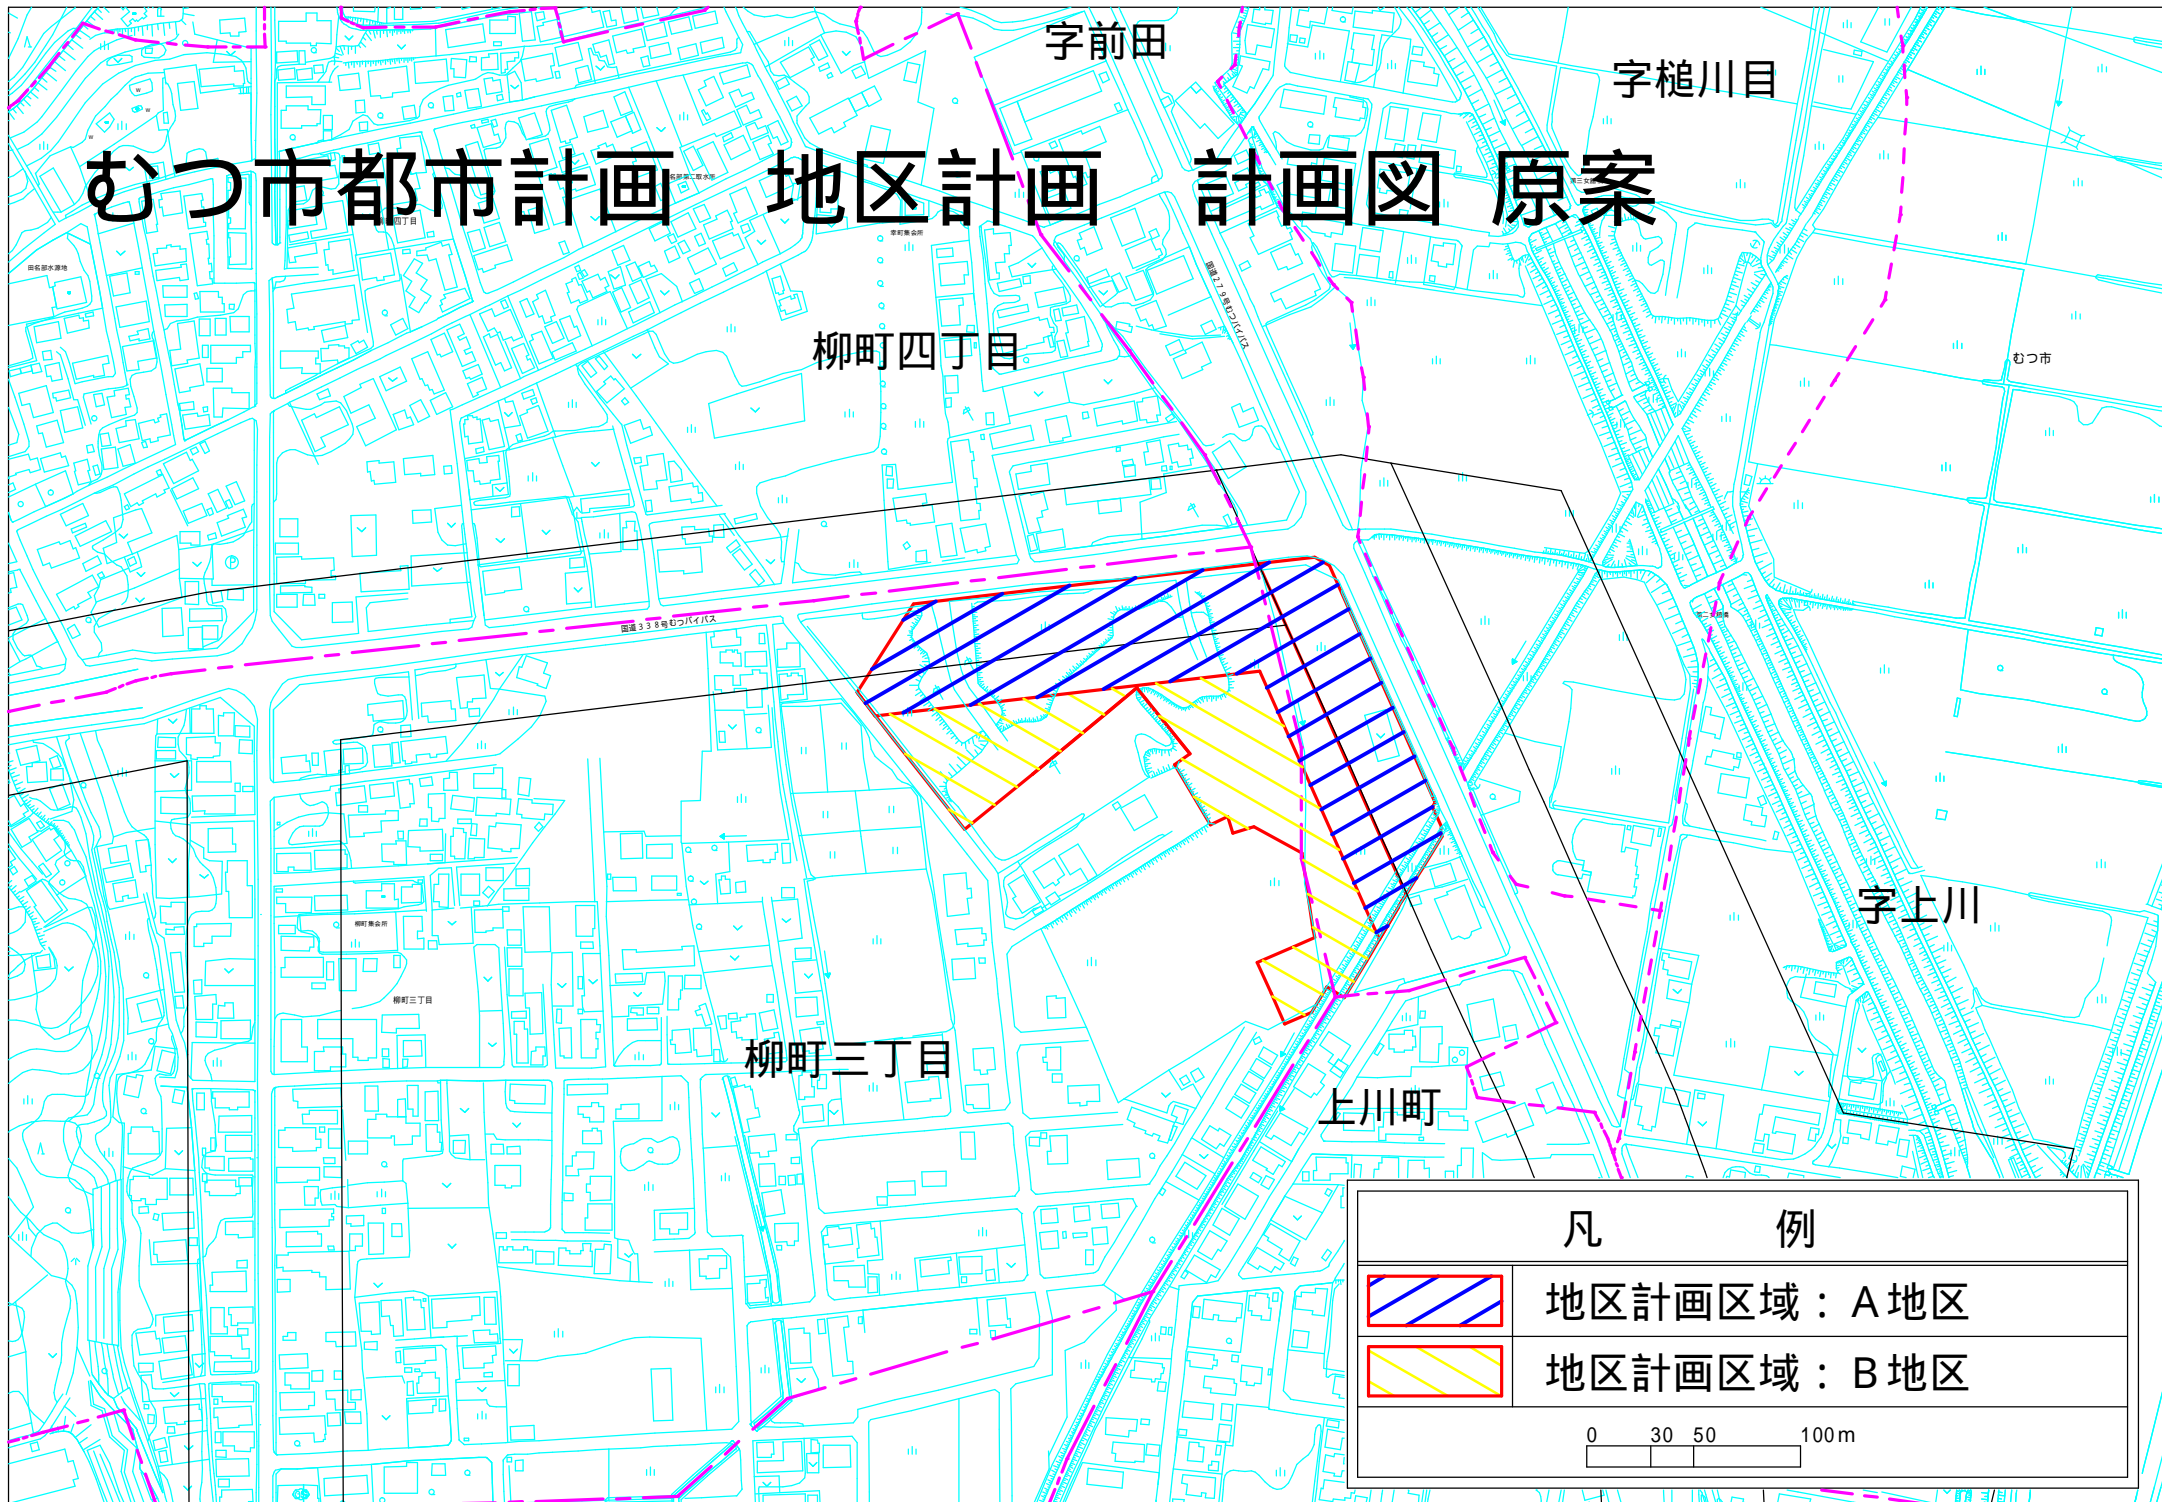

凡 例



地区計画区域：A地区



地区計画区域：B地区