


地 区	柳町三丁目地区
用途地域の変更内容	第一種住居地域及び第一種低層住居専用地域
変更面積	約 1.3 h a

第二種住居地域

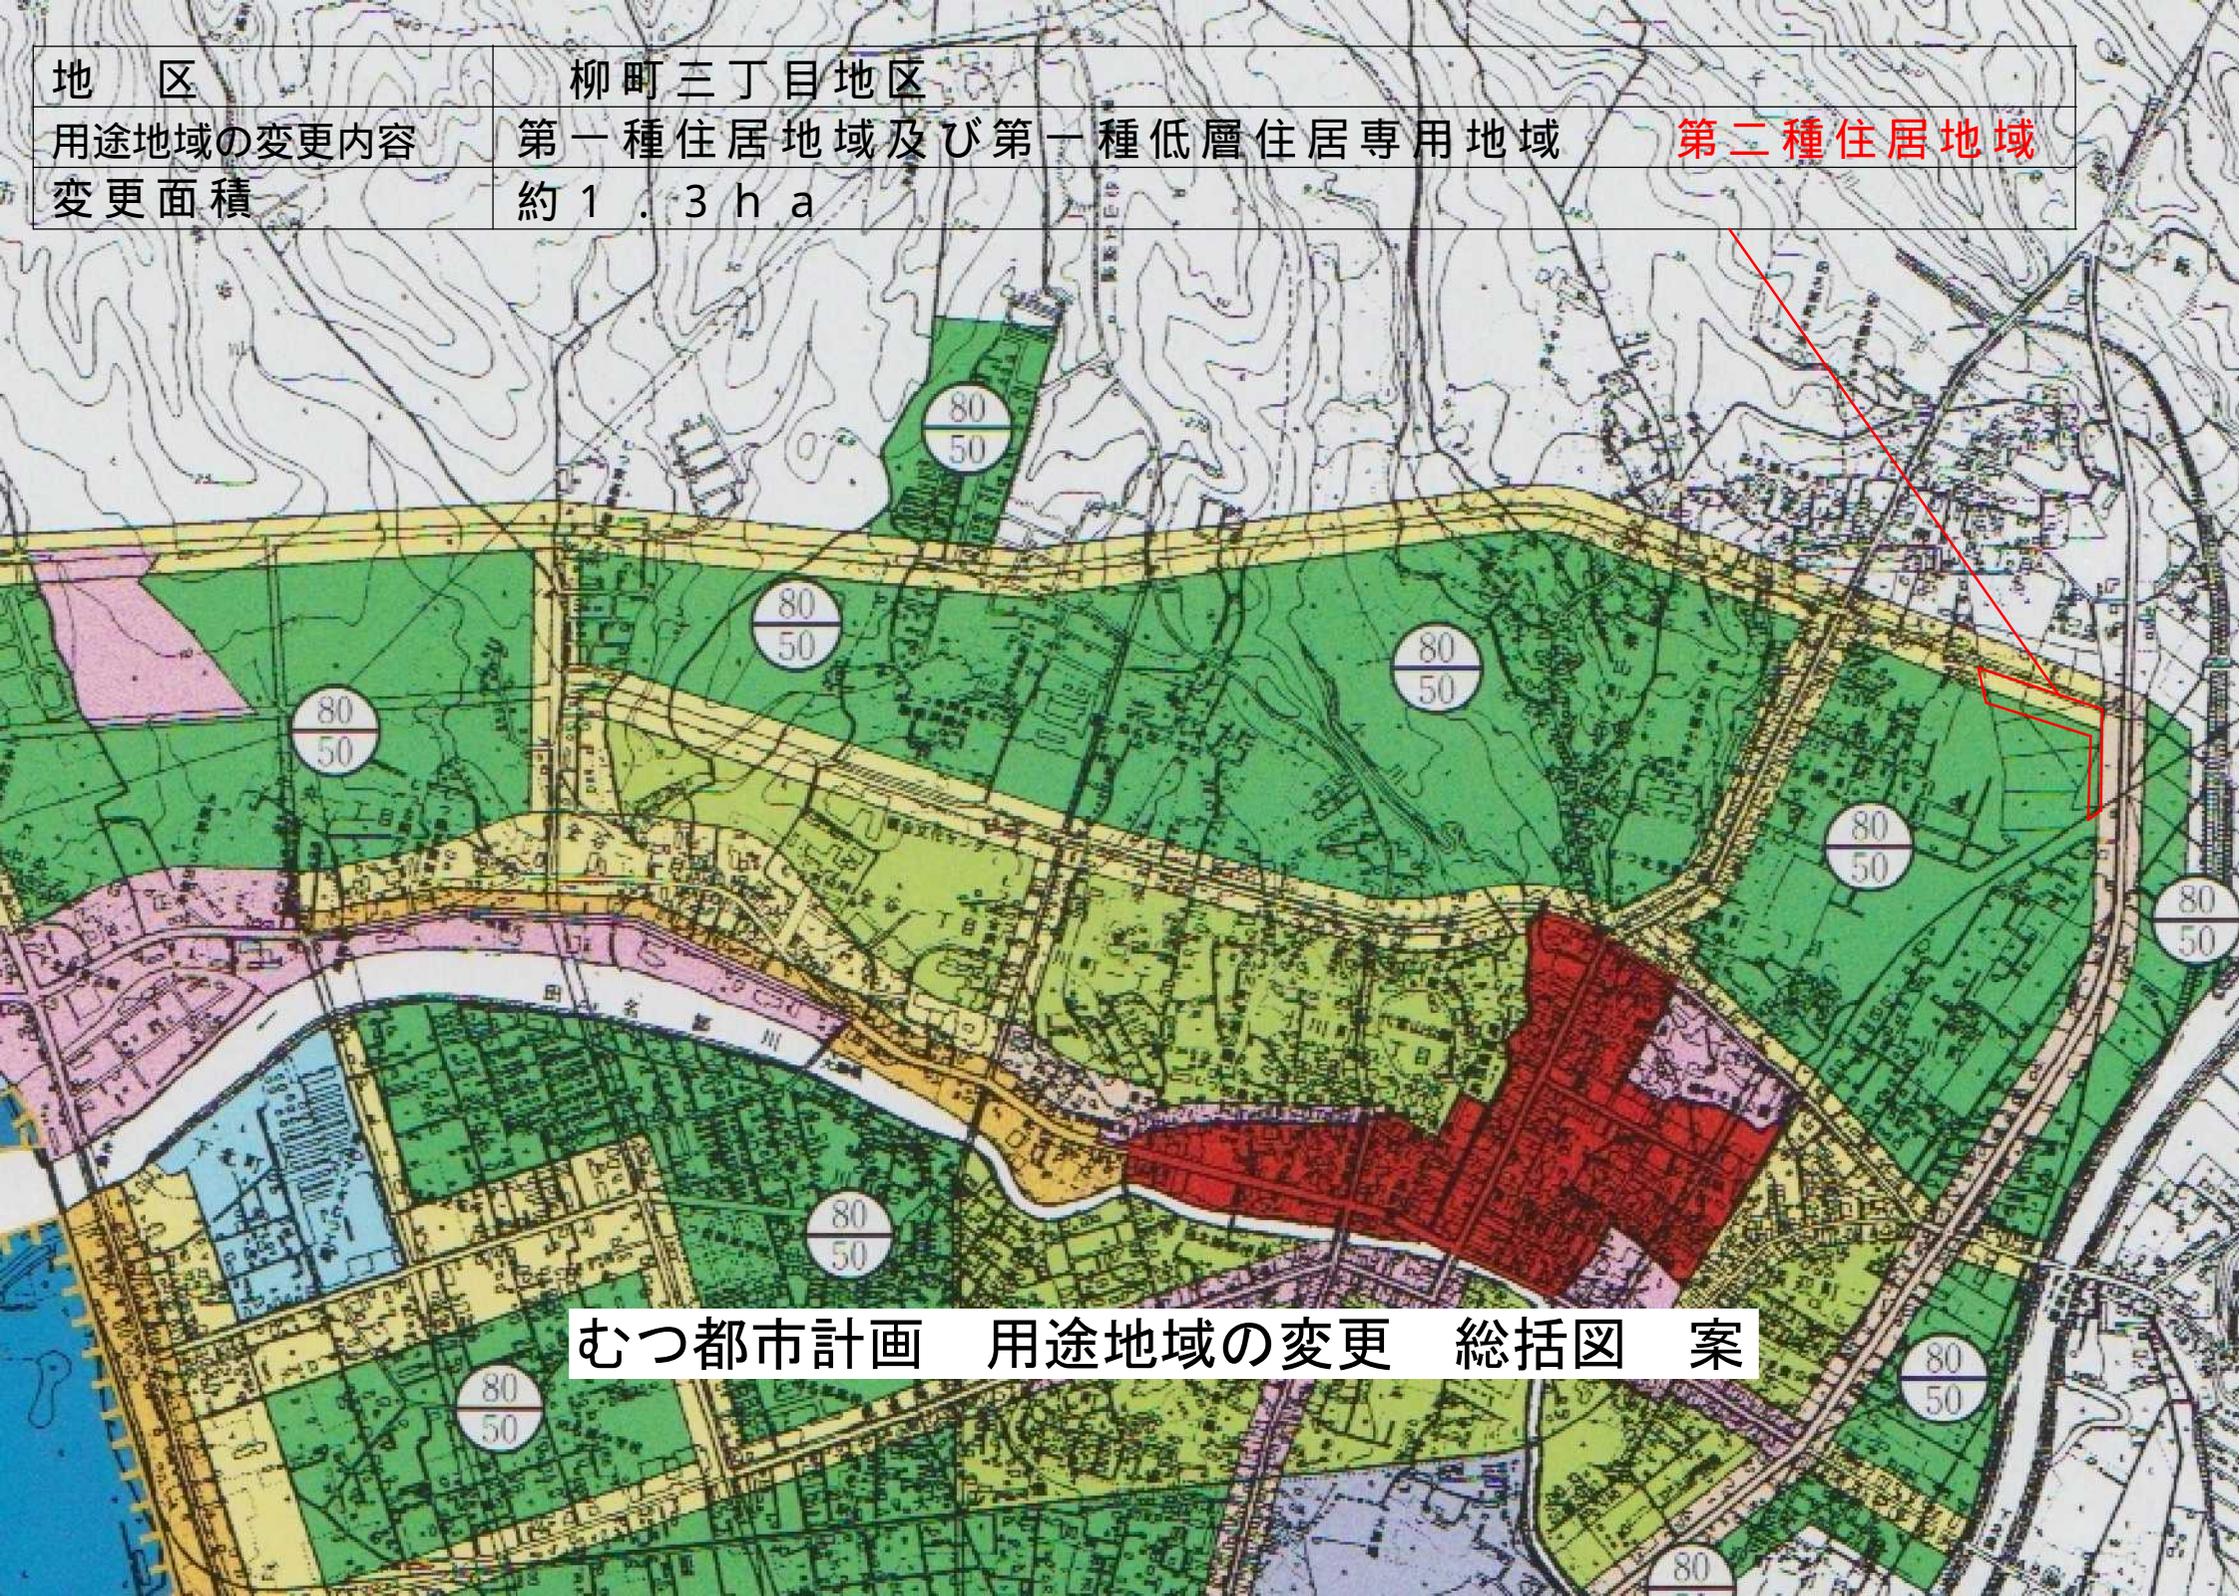

むつ都市計画 用途地域の変更 総括図 案