

社会資本総合整備計画書

水の安全・安心基盤整備

むつ市における循環のみちの実現

あ お も り け ん
(青森県 しむつ市)

平成28年3月

社会資本総合整備計画（水の安全・安心基盤整備）


平成28年 3月18日

計画の名称	むつ市における循環のみちの実現							重点計画の該当											
計画の期間	平成28年度～平成32年度（5年間）			交付対象	青森県 むつ市														
計画の目標	下水道整備を行い、安全・安心・快適な暮らしを実現し、良好な環境を創造する。																		
計画の成果目標（定量的指標）	①むつ処理区の平成28年度当初における普及率9.0%を平成32年度末で29.8%に向上させる。 ②大畑処理区の平成28年度当初における普及率60.0%を平成32年度末で64.0%に向上させる。																		
定量的指標の定義及び算定式						定量的指標の現況値及び目標値			備考										
						当初現況値 (H28当初)	中間目標値 (H30末)	最終目標値 (H32末)											
下水道区域内普及率	①むつ処理区	下水道処理人口（人）/下水道区域内行政人口（人）				9.0%	19.4%	29.8%											
	②大畑処理区	下水道処理人口（人）/下水道区域内行政人口（人）				60.0%	62.0%	64.0%											
全体事業費	合計 (A+B+C+D)	1,498百万円	A	1,498百万円	B	C	D	効果促進事業費の割合											
交付対象事業																			
A 下水道事業																			
番号	事業種別	地域種別	交付対象	直接 間接	事業者	事業及び 施設種別	省略 工種	要素となる事業名	事業内容	市町村名	事業実施期間（年度）					全体事業費 (百万円)	備考		
											H28	H29	H30	H31	H32				
むつ処理区																			
A-1	下水道	一般	むつ市	直接	-	分流	新設	むつ処理区新町下北幹線（污水）	污水管φ200mm L=550m	むつ市						136			
A-2	下水道	一般	むつ市	直接	-	分流	新設	むつ処理区中央幹線（污水）	污水管φ250mm L=720m	むつ市						68			
A-3	下水道	一般	むつ市	直接	-	分流	新設	むつ処理区下北町地区枝線整備	污水管φ200mm L=230m	むつ市						30			
A-4	下水道	一般	むつ市	直接	-	分流	新設	むつ処理区柳町地区枝線整備	污水管φ75～200mm L=200m	むつ市						44			
A-5	下水道	一般	むつ市	直接	-	分流	新設	むつ処理区海老川昭和町地区枝線整備	污水管φ200mm L=1228m	むつ市						211			
A-6	下水道	一般	むつ市	直接	-	分流	新設	むつ処理区上川町地区枝線整備	污水管φ200mm L=1260m	むつ市						149			
A-7	下水道	一般	むつ市	直接	-	分流	新設	むつ処理区中央地区枝線整備	污水管φ200mm L=1030m	むつ市						72			
A-8	下水道	一般	むつ市	直接	-	水セ	増設	処理場	1系列増設（3,470m ³ /日）	むつ市						577			
A-9	下水道	一般	むつ市	直接	-	分流	全種	調査・設計等	委託費（管渠L=5.2km等）	むつ市						121			
大畑処理区																			
A-10	下水道	過疎	むつ市	直接	-	分流	新設	大畑処理区上野地区枝線整備	污水管φ150mm L=720m	むつ市						90			
										(下水道事業)									
										合計					1,498				
B 関連社会資本整備事業																			
番号	事業種別	地域種別	交付対象	直接 間接	事業者	省略 工種	要素となる事業名	事業内容	市町村名	事業実施期間（年度）					全体事業費 (百万円)	備考			
										H28	H29	H30	H31	H32					
										合計									
番号	一体的に実施することにより期待される効果														備考				

C 効果促進事業																
番号	事業種別	地域種別	交付対象	直接間接	事業者	省略工種	要素となる事業名	事業内容	市町村名	事業実施期間（年度）					金庫事業費 （百万円）	備考
										H28	H29	H30	H31	H32		
										合計						
番号	一体的に実施することにより期待される効果														備考	
D 社会資本整備円滑化地籍整備事業																
番号	事業種別	地域種別	交付対象	直接間接	事業者	省略工種	要素となる事業名	事業内容	市町村名	事業実施期間（年度）					金庫事業費 （百万円）	備考
										H28	H29	H30	H31	H32		
										合計						
番号	一体的に実施することにより期待される効果														備考	

(参考図面) 水の安全・安心基盤整備 (むつ処理区)

計画の名称	1 むつ市における循環のみちの実現	交付対象	青森県 むつ市
計画の期間	平成28年度 ~ 平成32年度 (5年間)		

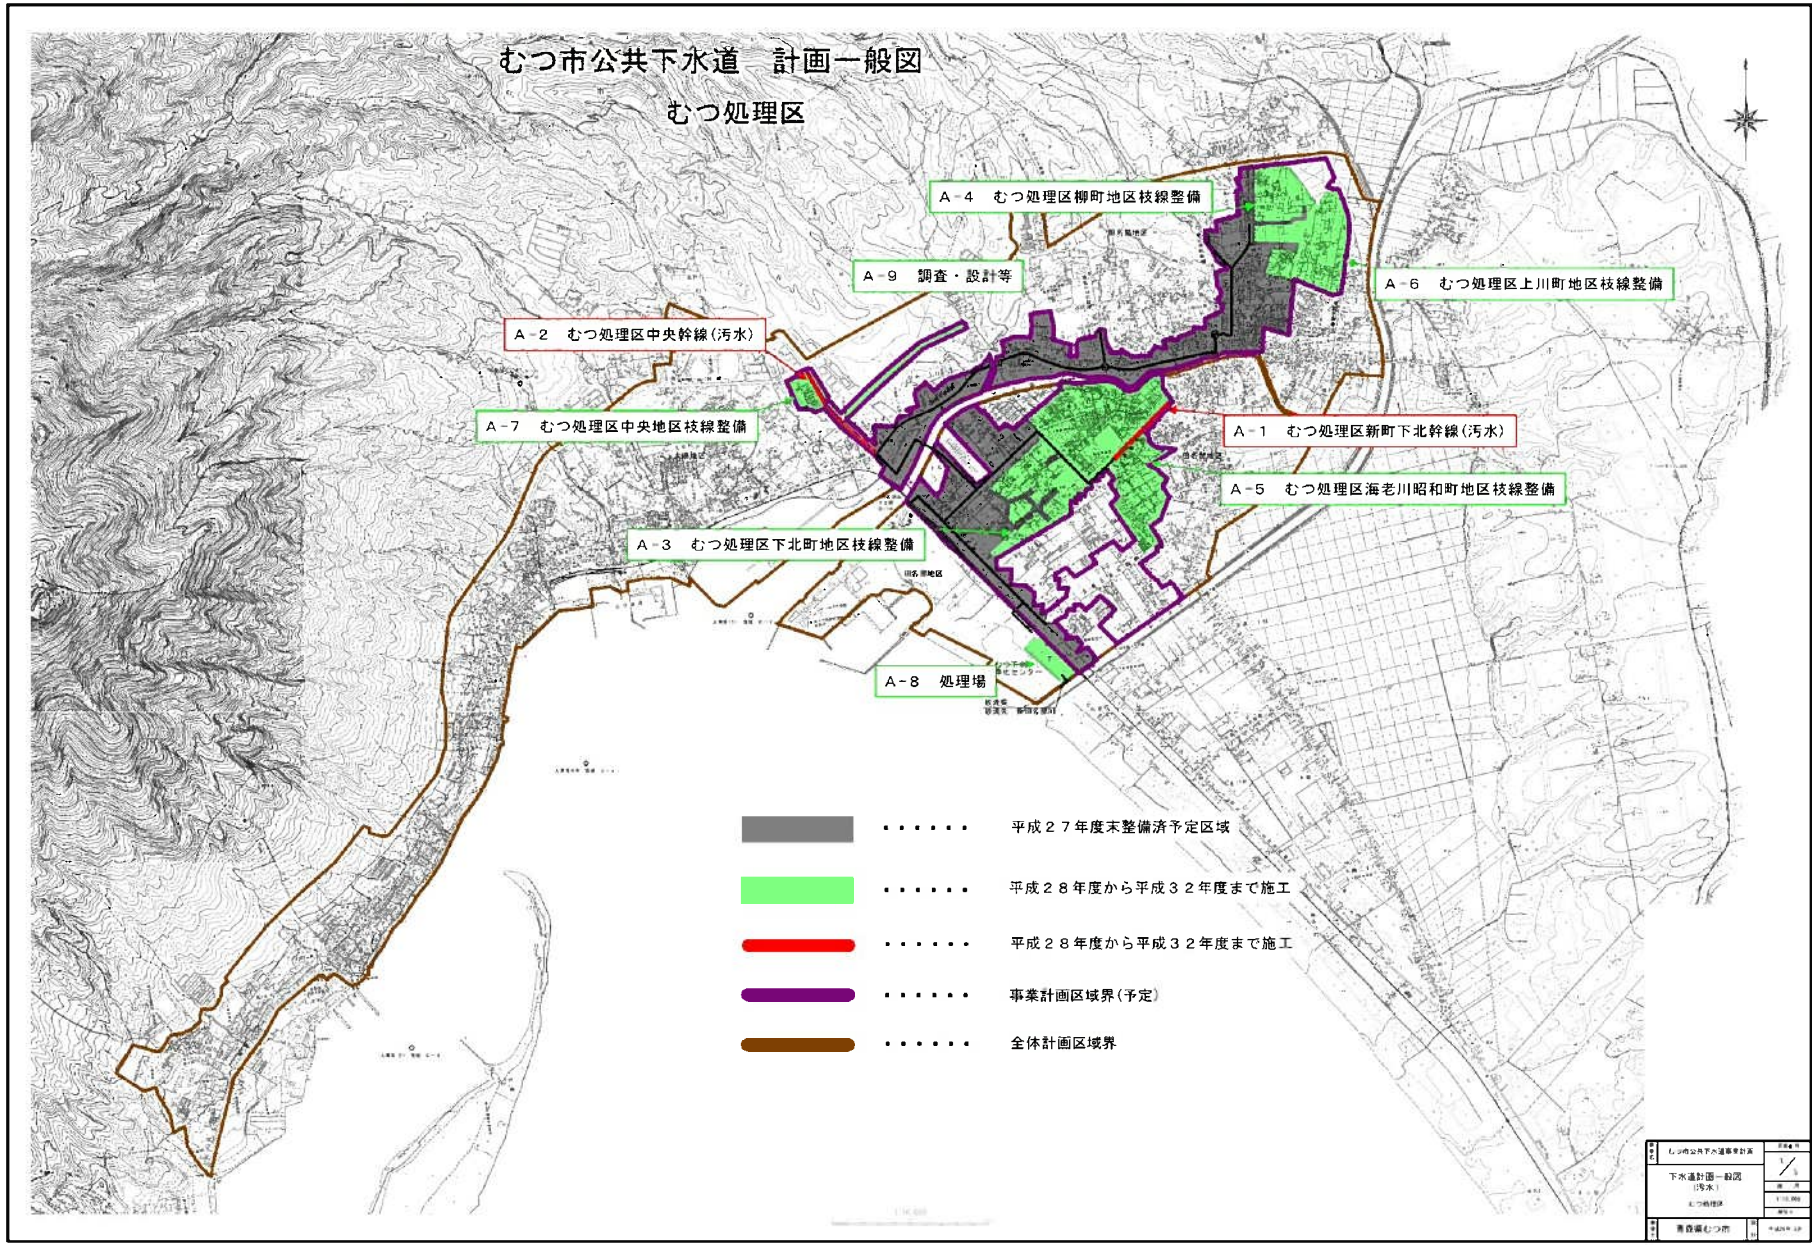


(参考図面) 水の安全・安心基盤整備 (大畑処理区)

計画の名称	1 むつ市における循環のみちの実現	交付対象	青森県 むつ市
計画の期間	平成28年度 ~ 平成32年度 (5年間)		

むつ市公共下水道 計画一般図

大畑処理区

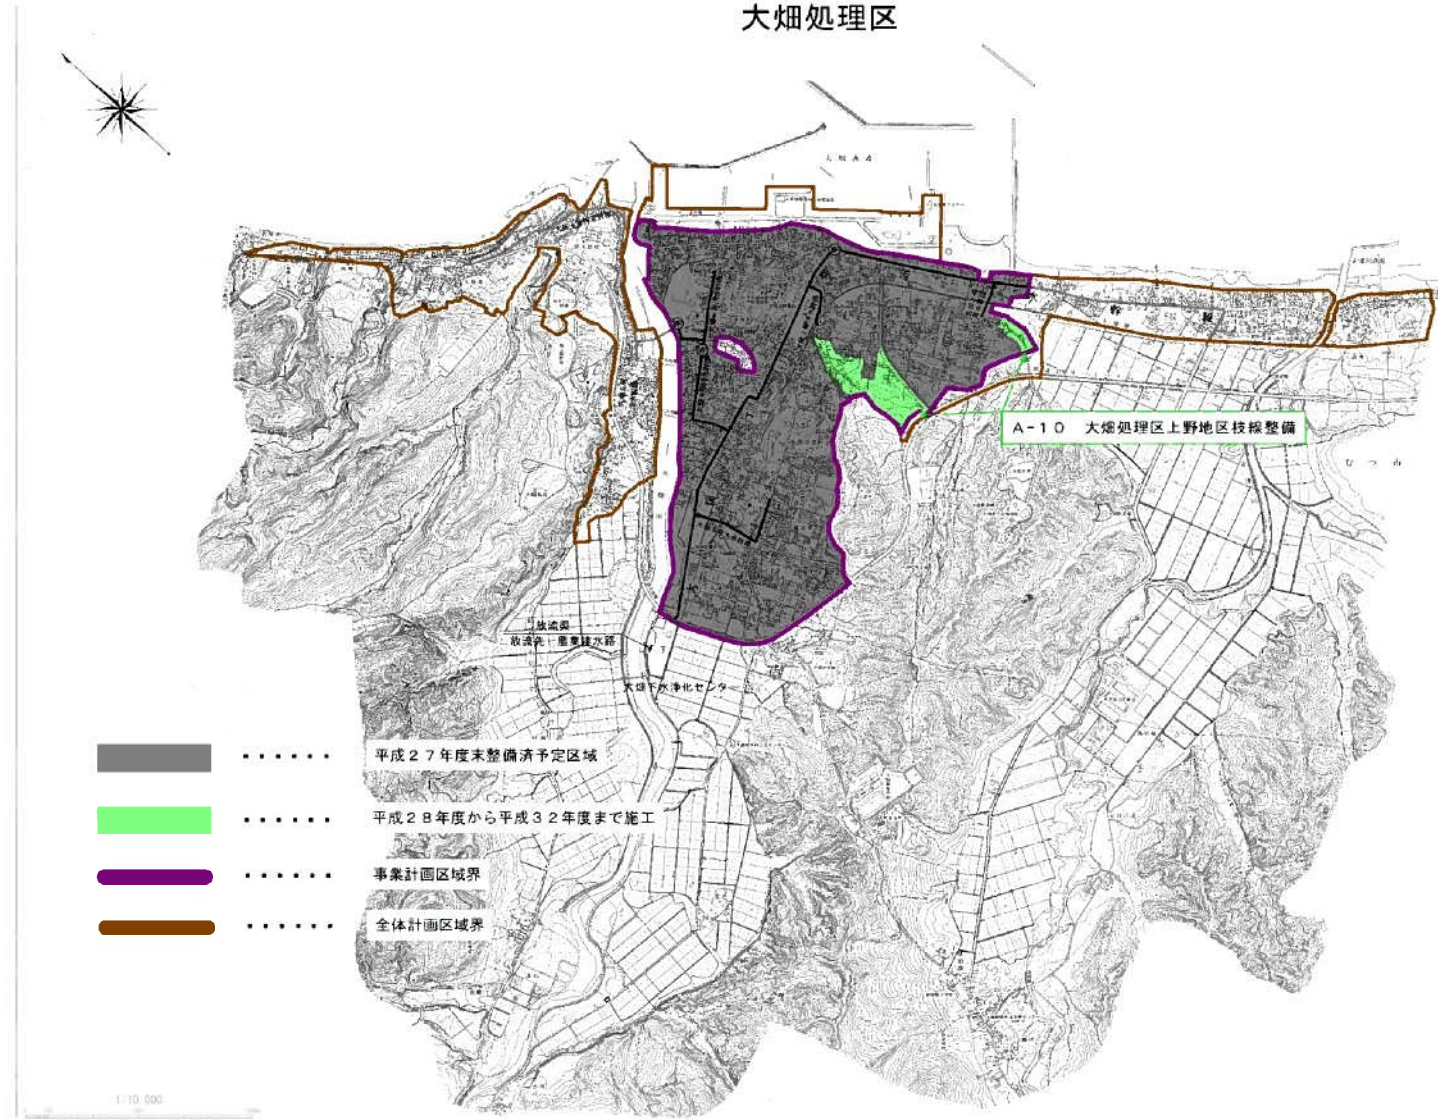

図名	図面番号
むつ市公共下水道事業計画	1 / 5
下水道計画一般図 (汚水)	図 冊
大畑処理区	1/10,000
縮尺	
青森県むつ市	平成28年3月