


- 1 実施本部
- 2 総務・報道部
- 3 競技委員会
- 4 プロテスト委員会事務局
- 5 プロテスト委員会
- 6 運行・通信部
- 7 審問室
- 8 放送
- 9 レース委員会
- 10 記録部
- 11 映像処理室
- 12 レース申告受付所
- 13 式典会場
- 14 仮設トイレ
- 15 トラッキング処理室
- 16 ターナルハンド計測所・競艇部
- 17 浮棧橋(クローナ)
- 18 総合受付・関係者受付
- 19 休憩所
- 20 チャイルドルーム
- 21 救護室
- 22 来賓室
- 23 シヤワー・更衣室
- 24 消防警備救急本部
- 25 海上安全部
- 26 発着水路部
- 27 観覧席
- 28 会議室
- 29 選手監督控所
- 30 コミ集積所
- 31 弁当引換所・弁当箱集積所
- 32 環境美化係控所
- 33 シヤトルバス待合所
- 34 売店
- 35 無料ドリンク・ふるまいコーナー
- 36 審問者控所
- 37 発電機・カソリン置場
- 38 テクニカル委員会
- 39 ウェント控・計測
- 40 ウェントエリア
- 41 発着水路部・運行通信備品置場
- 42 競艇艇用養生
- 43 艇洗場
- 44 輸送交通本部
- 45 艇搬入搬出受付所
- 46 喫煙所

※搬入搬出エリアに
投光器15台設置予定

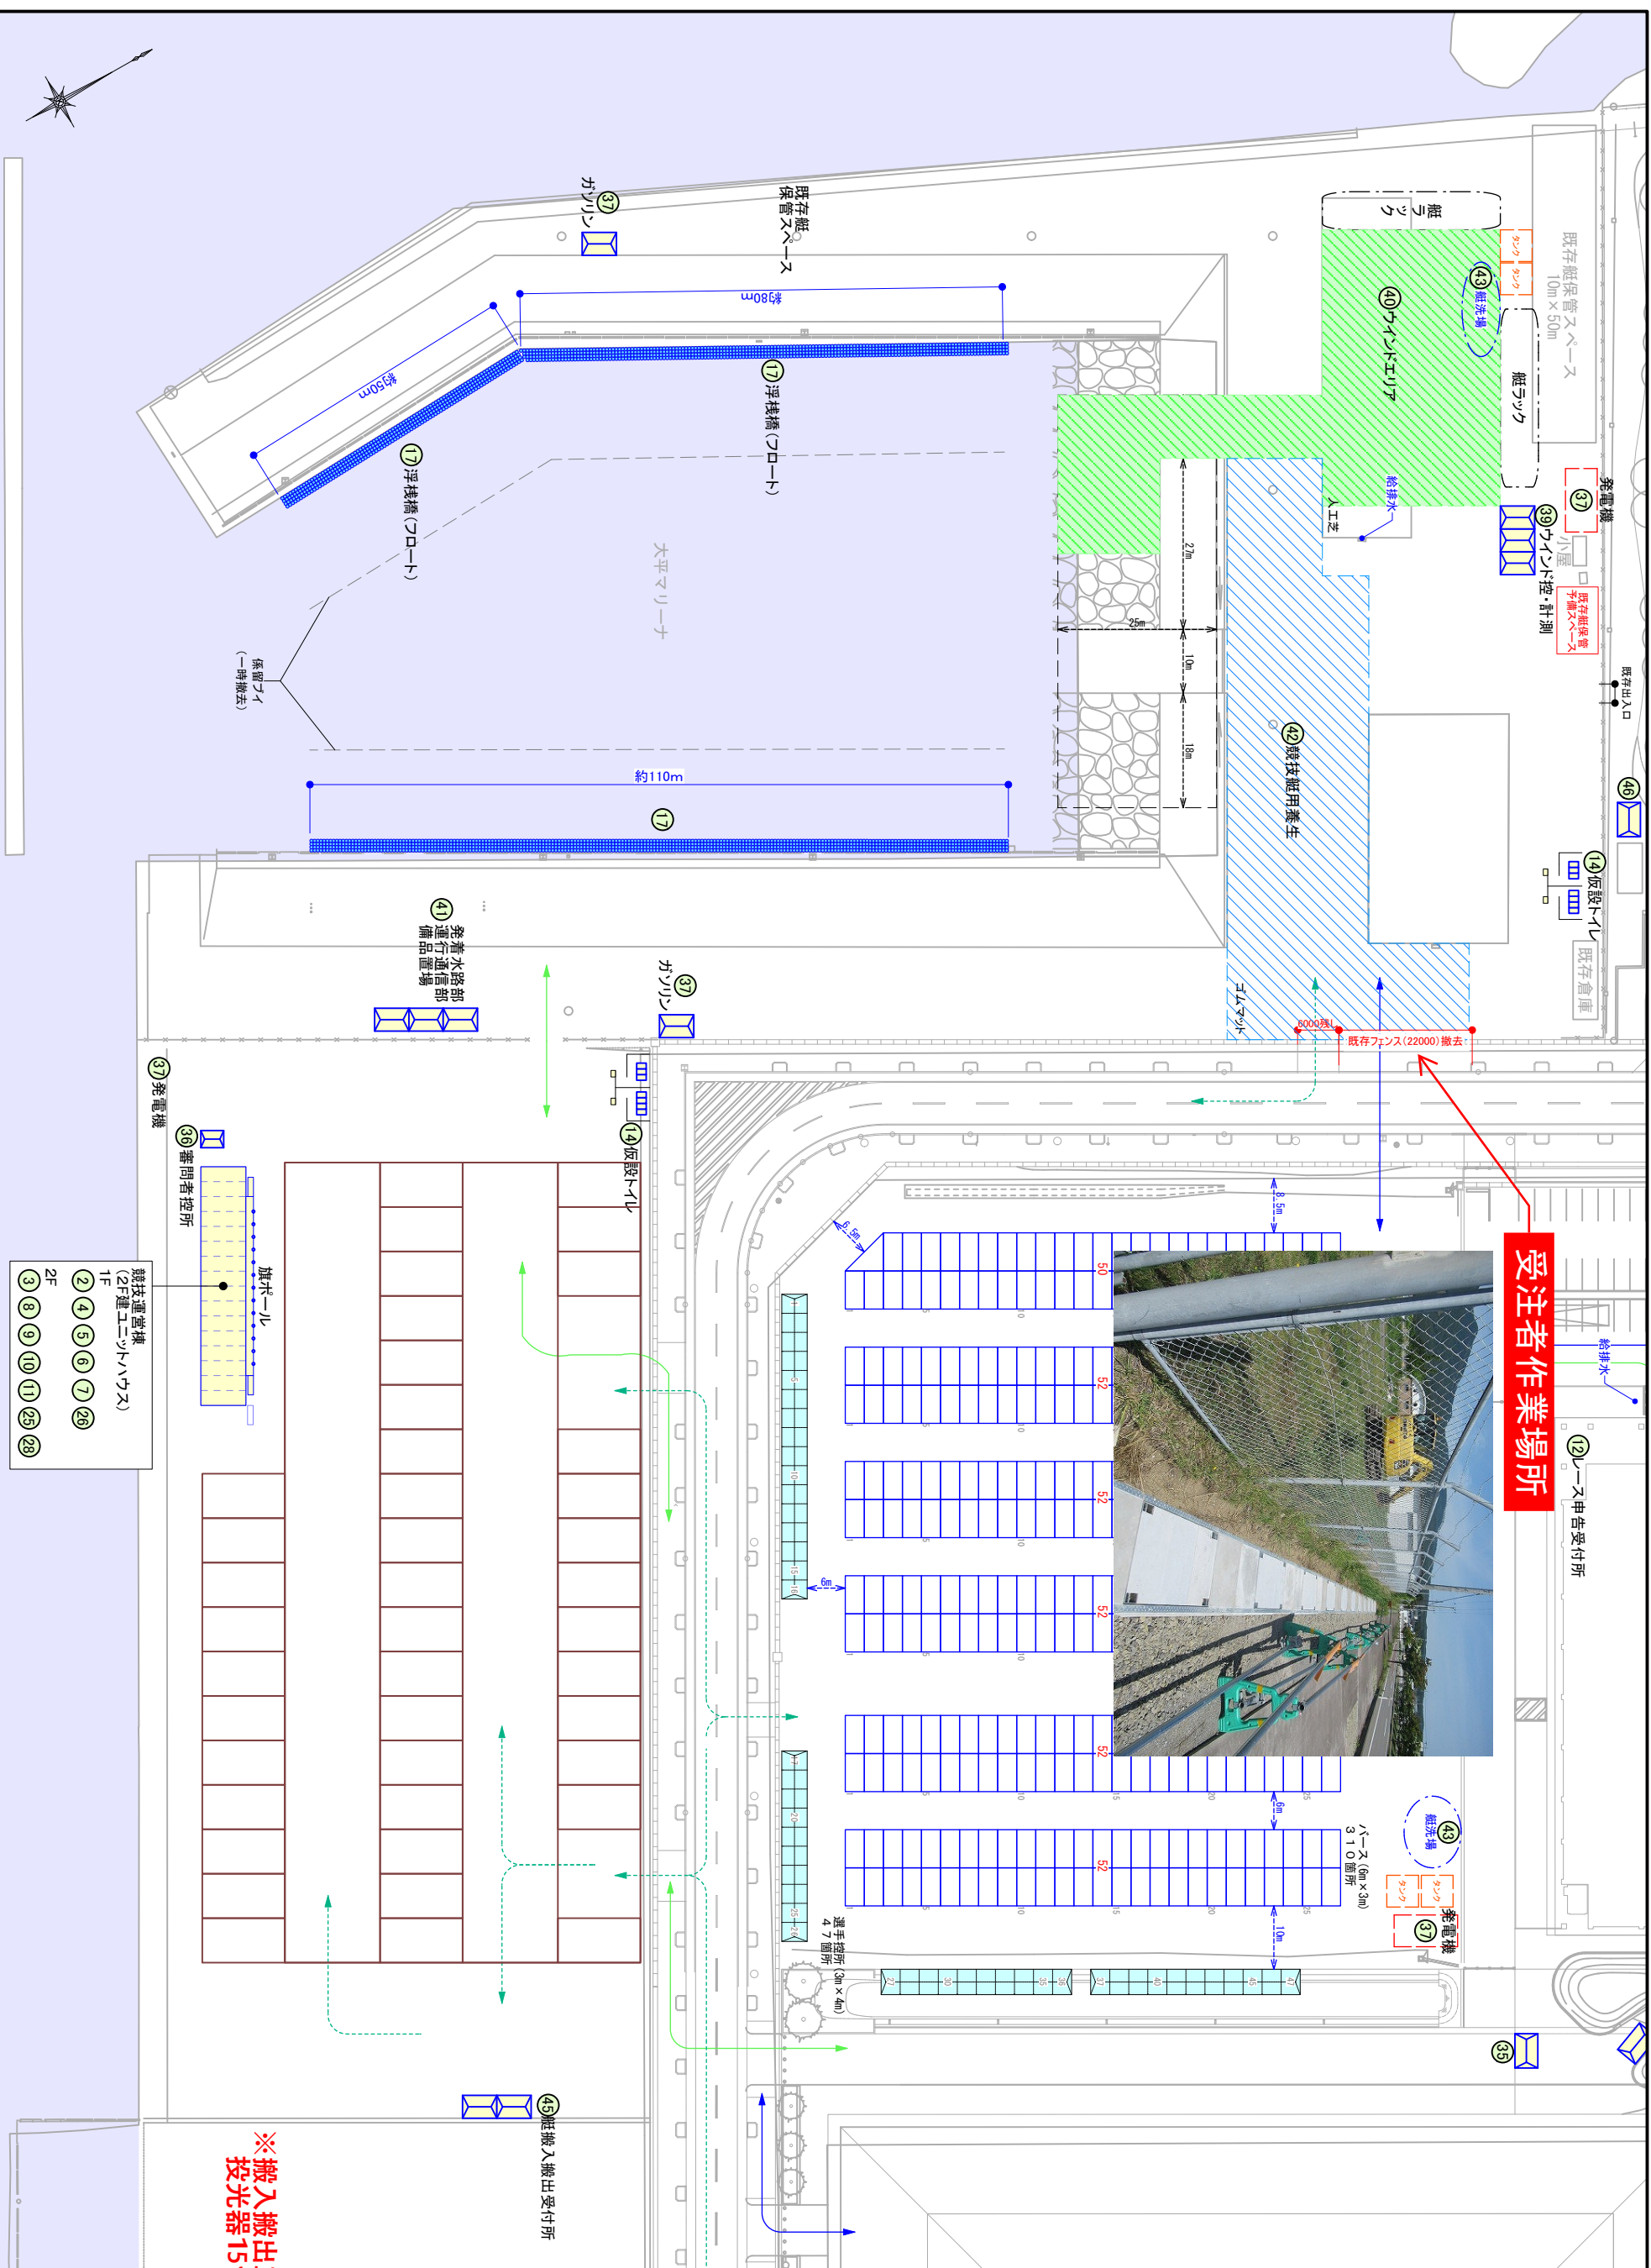

【凡例】

- 選手車面動線 (Blue dashed line)
- 一般車面動線 (Red dashed line)
- 関係者車面動線 (Green dashed line)
- ハリアワリー車面動線 (Orange dashed line)
- 選手徒歩動線 (Blue solid line)
- 一般徒歩動線 (Red solid line)
- 関係者徒歩動線 (Green solid line)
- ハリアワリー徒歩動線 (Orange solid line)
- ヨット搬入動線 (Green dashed line with arrow)

Checked	Project	Title	Scale	No.
Drawn	青の雫めきあもり国又ホ・樽又ホ実行委員会 セーリング競技【本大会】	大平マリーナ・デインギーパーエリア	1/1000(A3)	A-02
Place	大平マリーナ競技会場		Date	2026.03.12