

参考資料4

C

NO. 6+10.000

総合アリーナ

設計GL=FH3.92

1FL=4.07

(植栽)

誘導標示 点状 L=6.0m 線状 L=86.1m

地先境界ブロック L=8.79m
インターロッキング A=16.63m²

地先境界ブロック L=60.90m

インターロッキング A=68.40m²
インターロッキング 端部 L=37.58m
インターロッキング A=68.40m²

地先境界ブロック L=18.09m

地先境界ブロック L=37.58m

インターロッキング A=31.68m²

区画線 実線 L=24.0m

張芝 A=571.61 m²

張芝 A=180.88 m²

地先境界ブロック L=19.99m

地先境界ブロック L=40.22m

アスファルト舗装 A=115.84m²

インターロッキング A=16.63m²


地先境界ブロック L=10.09m

インターロッキング 端部 L=17.81m


車止め移動式 N=32 ヌリ (プラスチック) L=148.5m

バリアー

視覚障害者誘導用ブロック

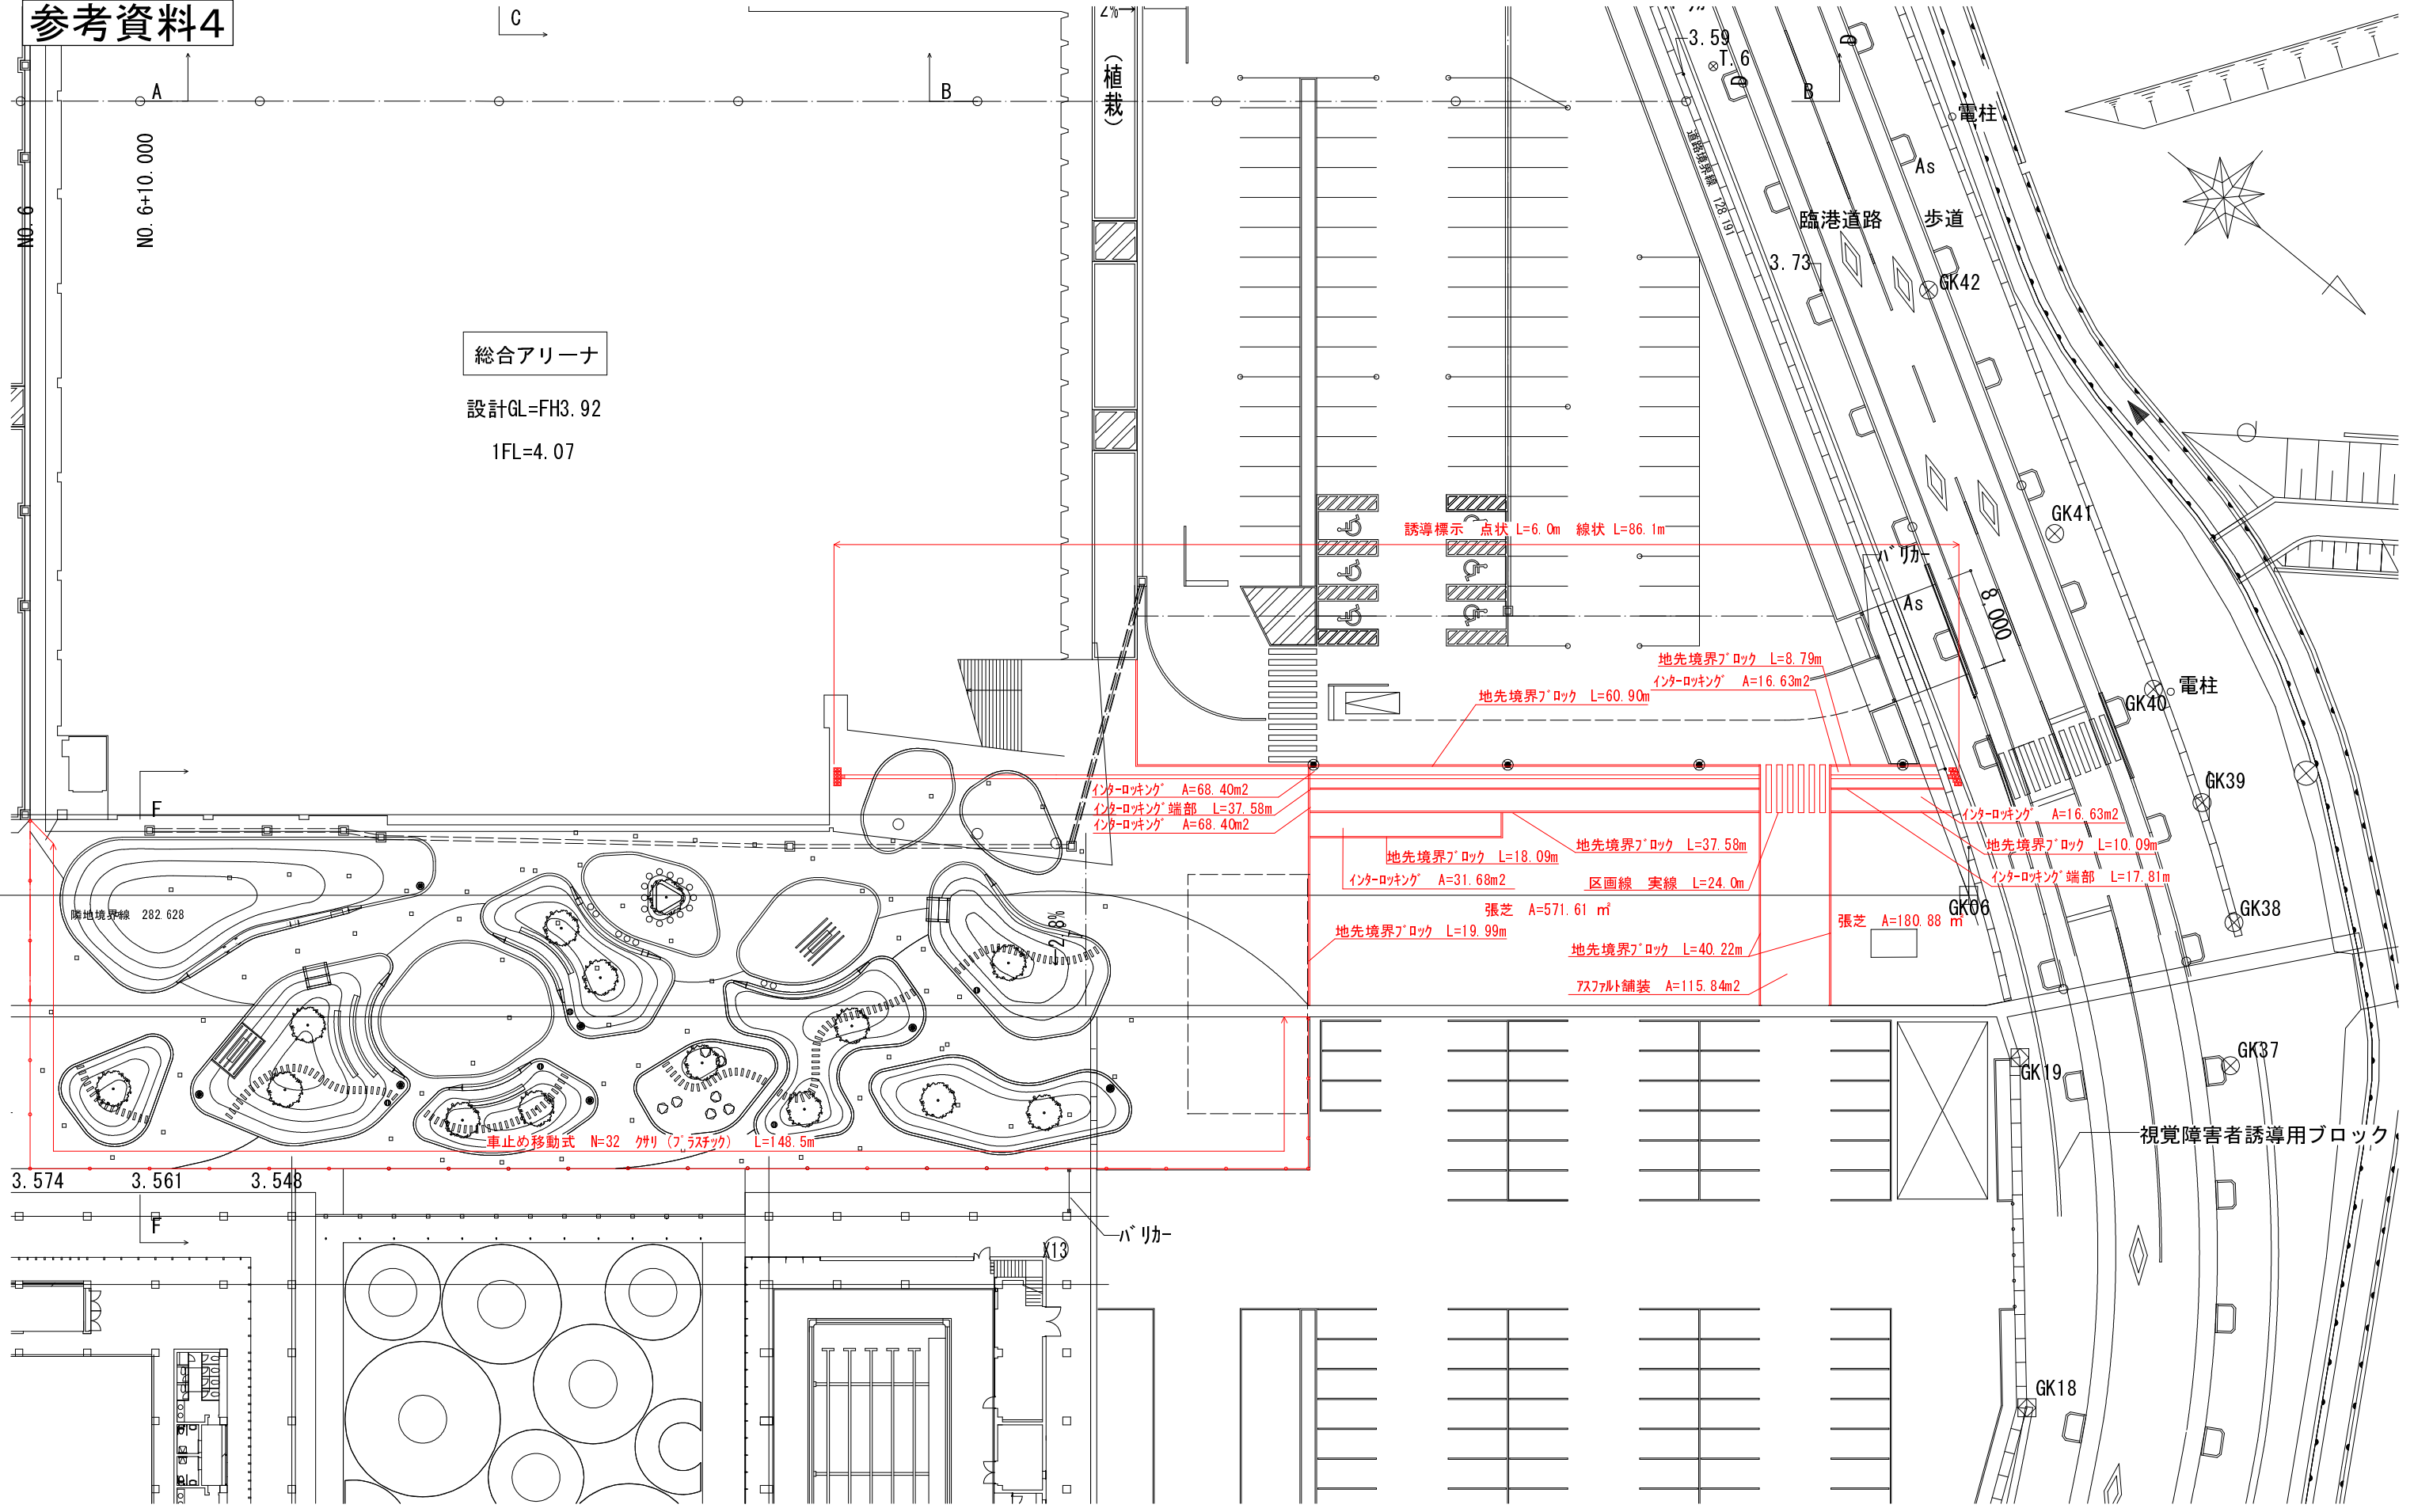

特定公園施設計画図(案)

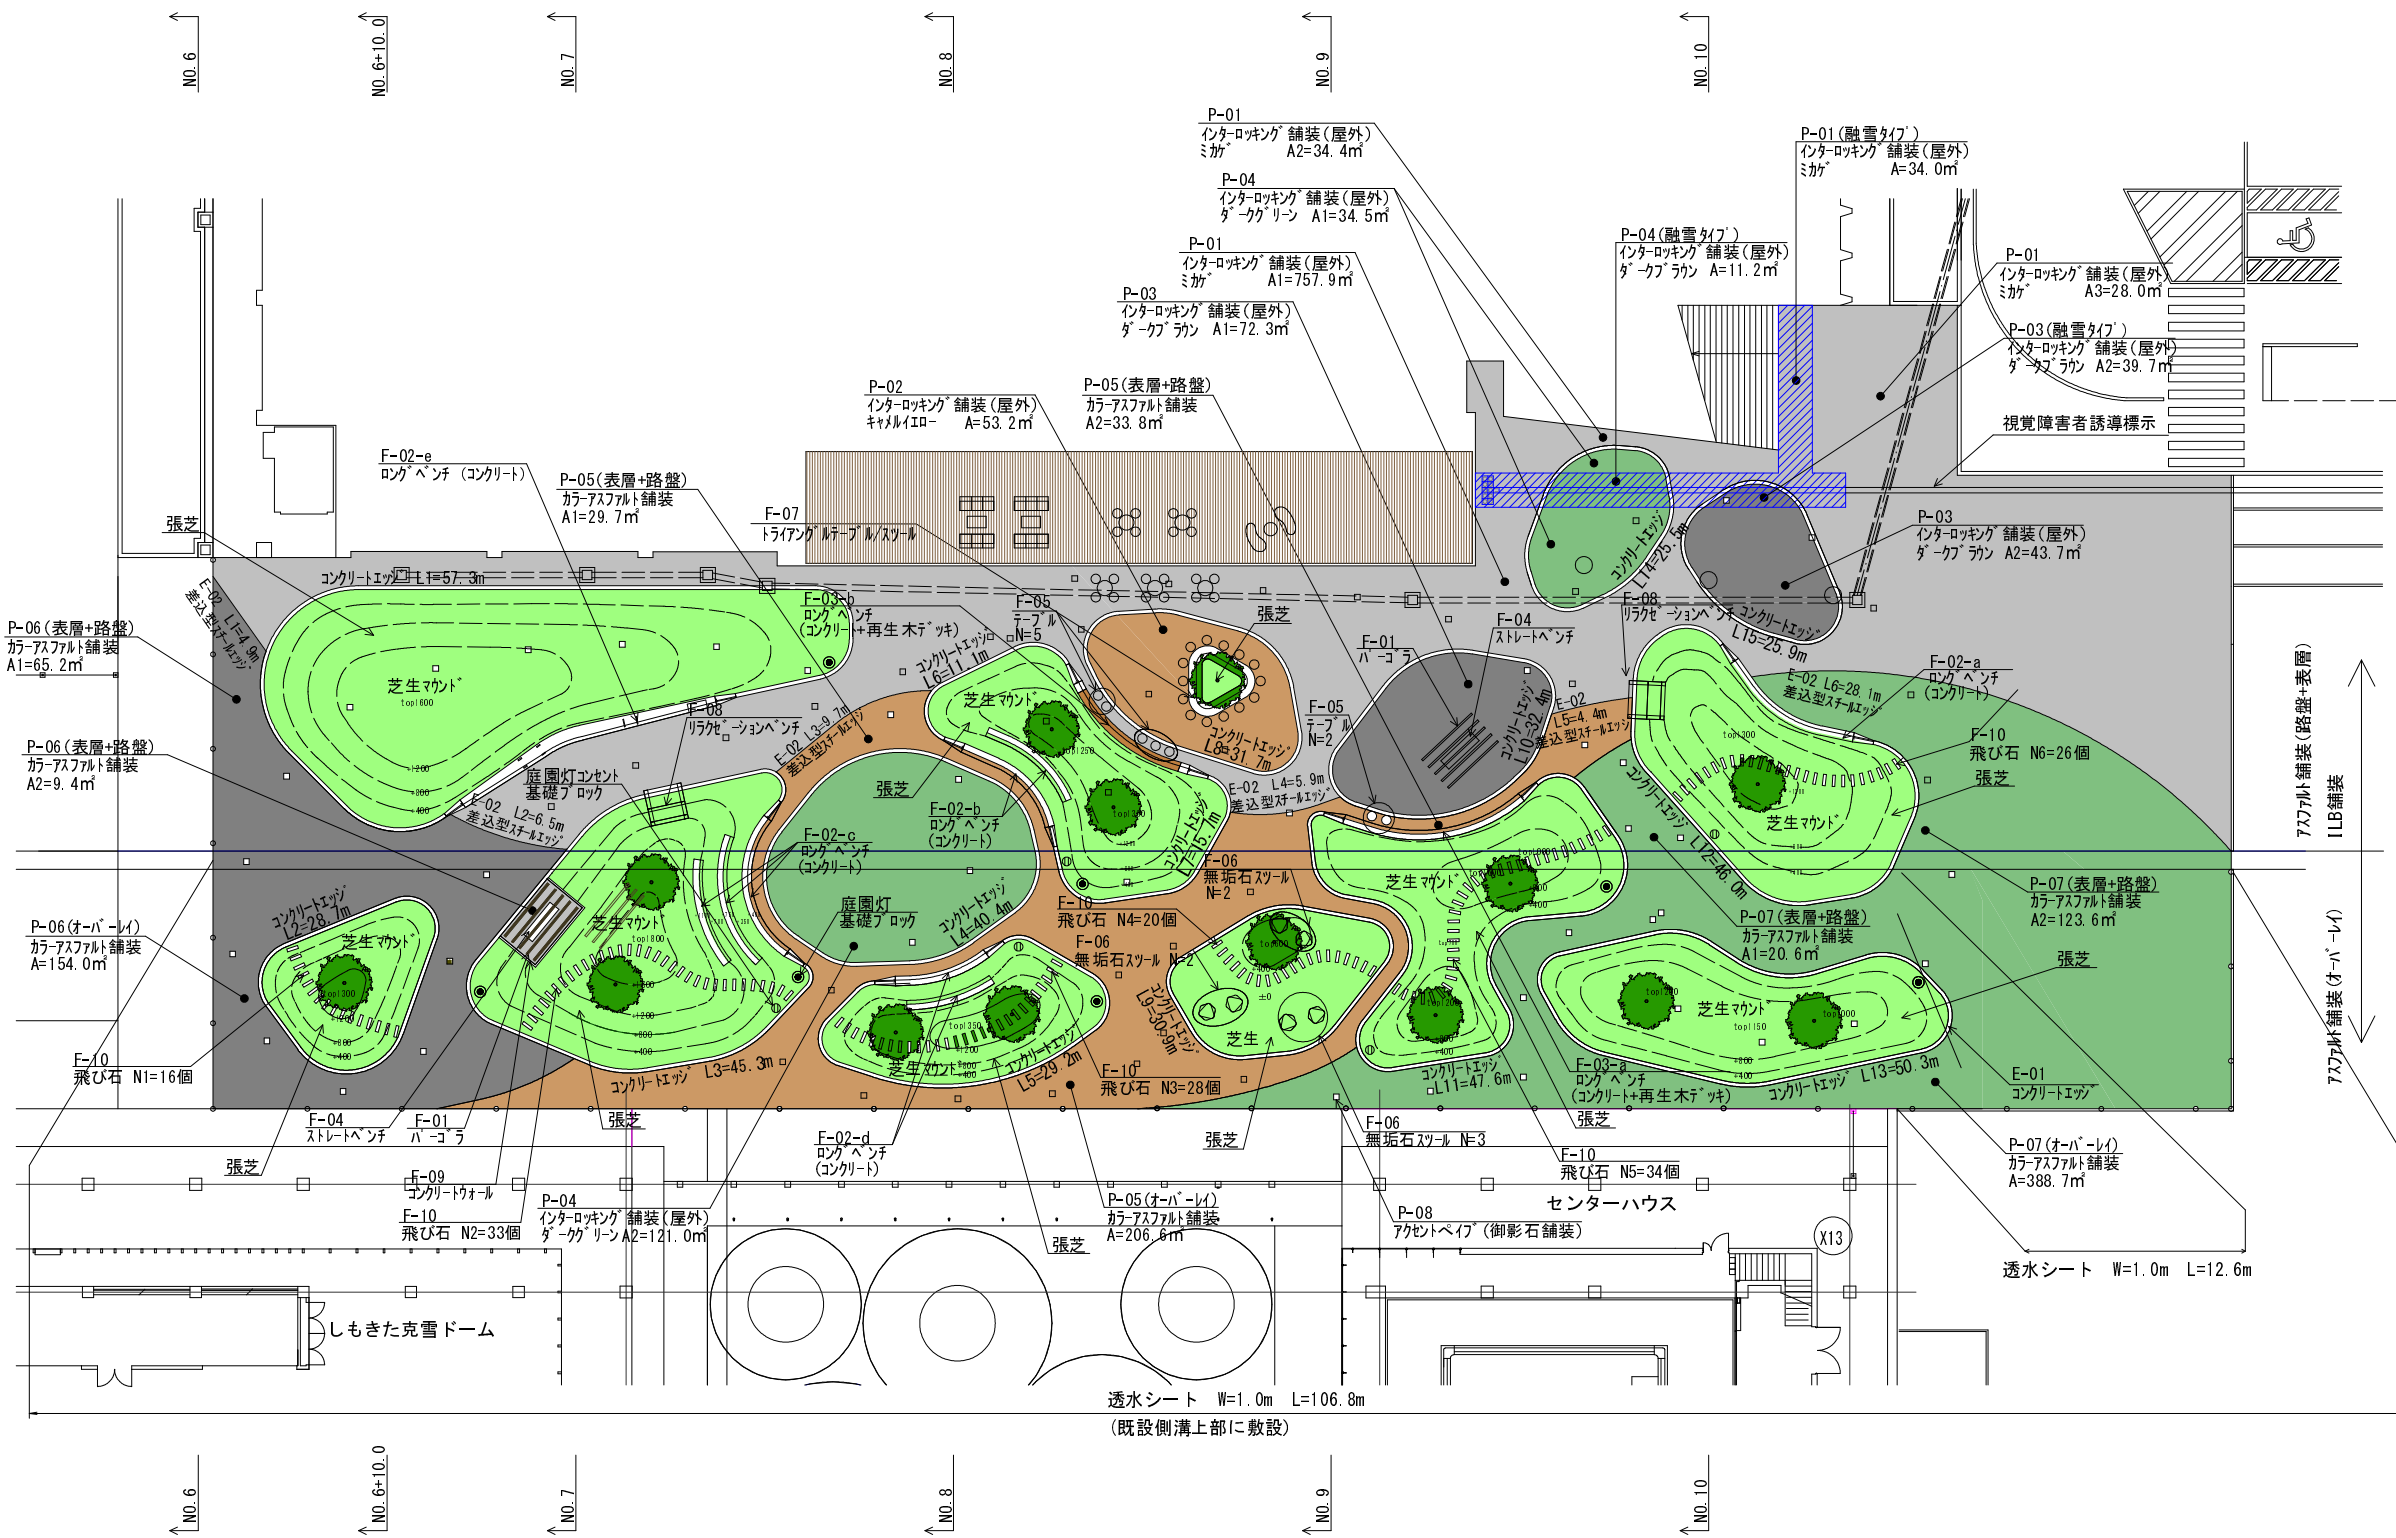

舗装数量一覧表

舗装種別	数量
P-01 インターロッキング舗装(屋外)ミカ	792.3㎡
P-01 インターロッキング舗装(屋外)(融雪タイプ)ミカ	34.0㎡
P-02 インターロッキング舗装(屋外)キヤルイロー	53.2㎡
P-03 インターロッキング舗装(屋外)ダークグリーン	116.0㎡
P-03 インターロッキング舗装(屋外)(融雪タイプ)ダークグリーン	3.97㎡
P-04 インターロッキング舗装(屋外)ダークグリーン	155.5㎡
P-04 インターロッキング舗装(屋外)(融雪タイプ)ダークグリーン	11.2㎡
P-05 カーアスファルト舗装	
アスファルト舗装(表層+路盤)	63.5㎡
アスファルト舗装(オーバーレイ)	206.6㎡
P-06 カーアスファルト舗装	
アスファルト舗装(表層+路盤)	74.6㎡
アスファルト舗装(オーバーレイ)	154.0㎡
P-07 カーアスファルト舗装	
アスファルト舗装(表層+路盤)	144.2㎡
アスファルト舗装(オーバーレイ)	388.7㎡

付帯数量一覧表

付帯種別	数量
F-01 バンコウ	2箇所
F-02-a ロングベンチ(コンクリート)	1箇所
F-02-b ロングベンチ(コンクリート)	2箇所
F-02-c ロングベンチ(コンクリート)	3箇所
F-02-d ロングベンチ(コンクリート)	2箇所
F-02-e ロングベンチ(コンクリート)	1箇所
F-03-a ロングベンチ(コンクリート+再生木チップ)	1箇所
F-03-b ロングベンチ(コンクリート+再生木チップ)	1箇所
F-04 ストレートベンチ	2箇所
F-05 テーブル	7箇所
F-06 無垢石スツール	7箇所
F-07 トライアング 折りテーブル/スツール	1箇所
F-08 リラックションベンチ	2箇所
F-09 コンクリートウォール	1箇所
F-10 飛び石	157個
P-08 アクセントペイブ(御影石舗装)@5m(周長365m)	73箇所
E-01 コンクリートエッジ	518.0m
E-02 差し込み型スチールエッジ	59.5m
庭園灯基礎ブロック	7箇所
庭園灯コンセント基礎ブロック	5箇所
透水シート W=1.0m	119.4m