


別添 1

公募対象公園施設想定位置図 (新総合アリーナ 1階平面図)

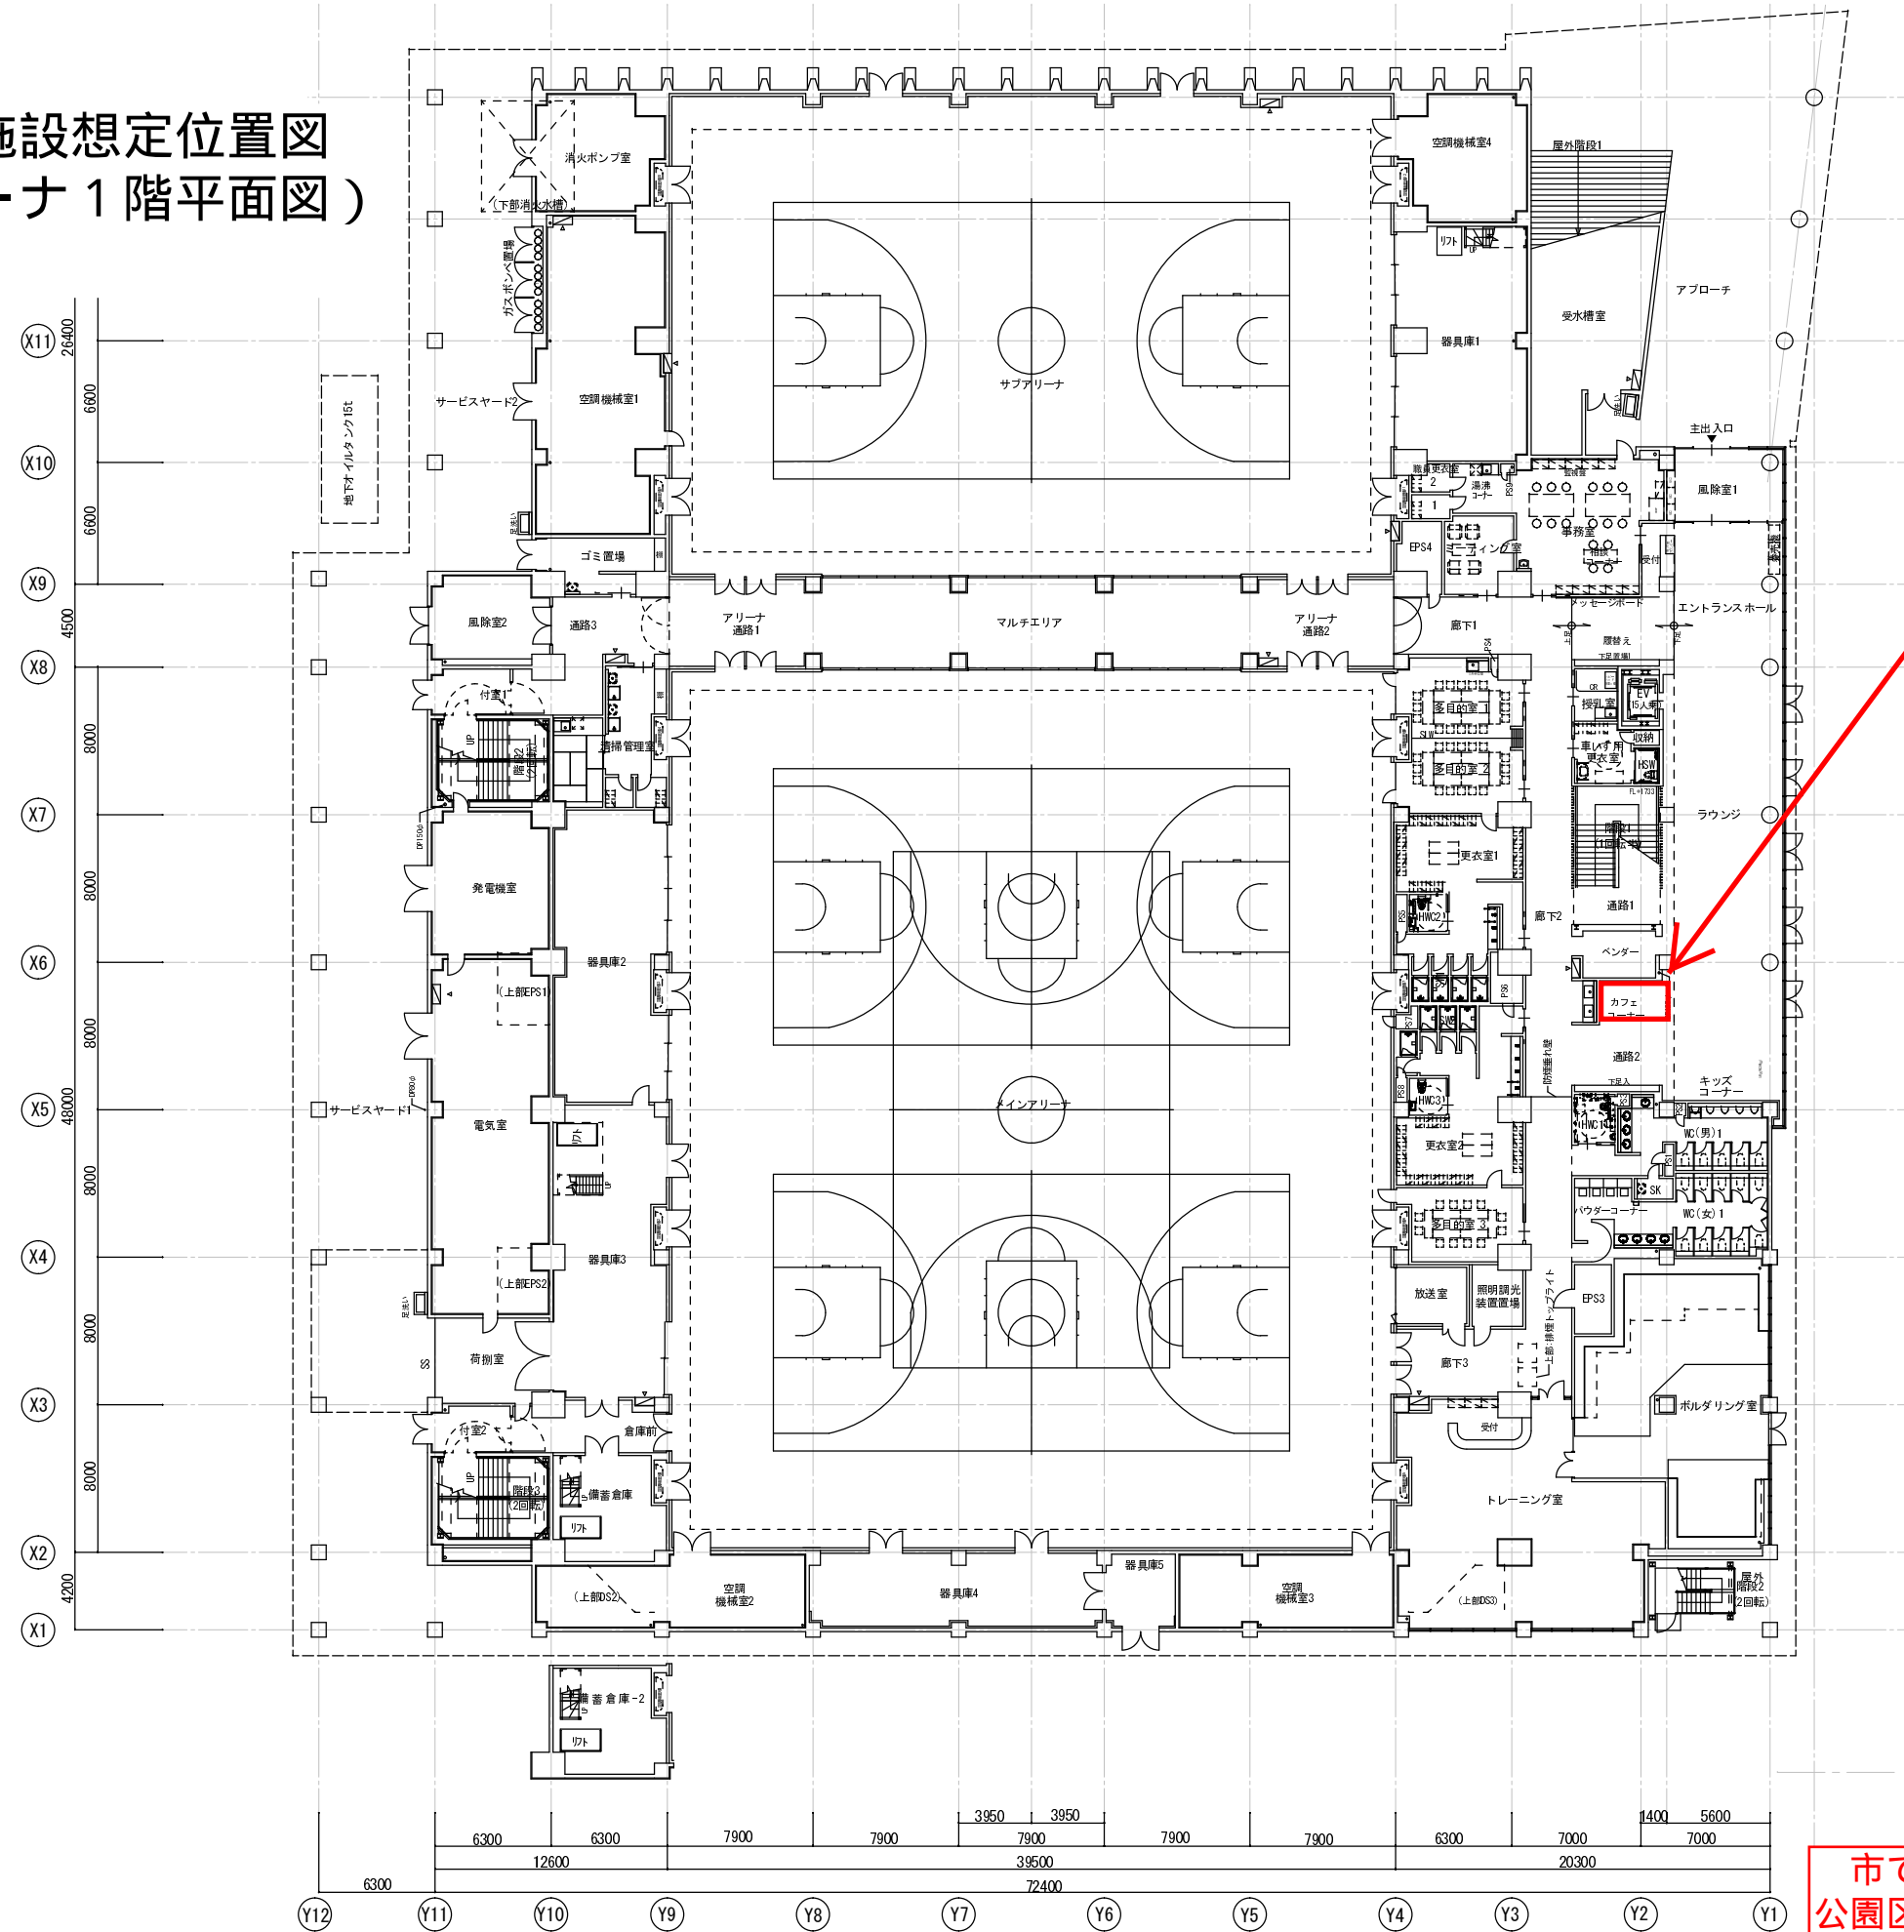

公募対象公園施設 (想定)

市で想定している位置を示していますが、公園区域全体を対象としたアイデアを提案していただくことも可能です。