
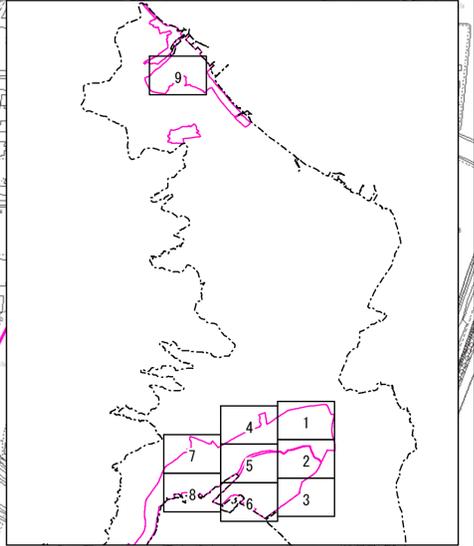


居住誘導区域 都市機能誘導区域

No. 2

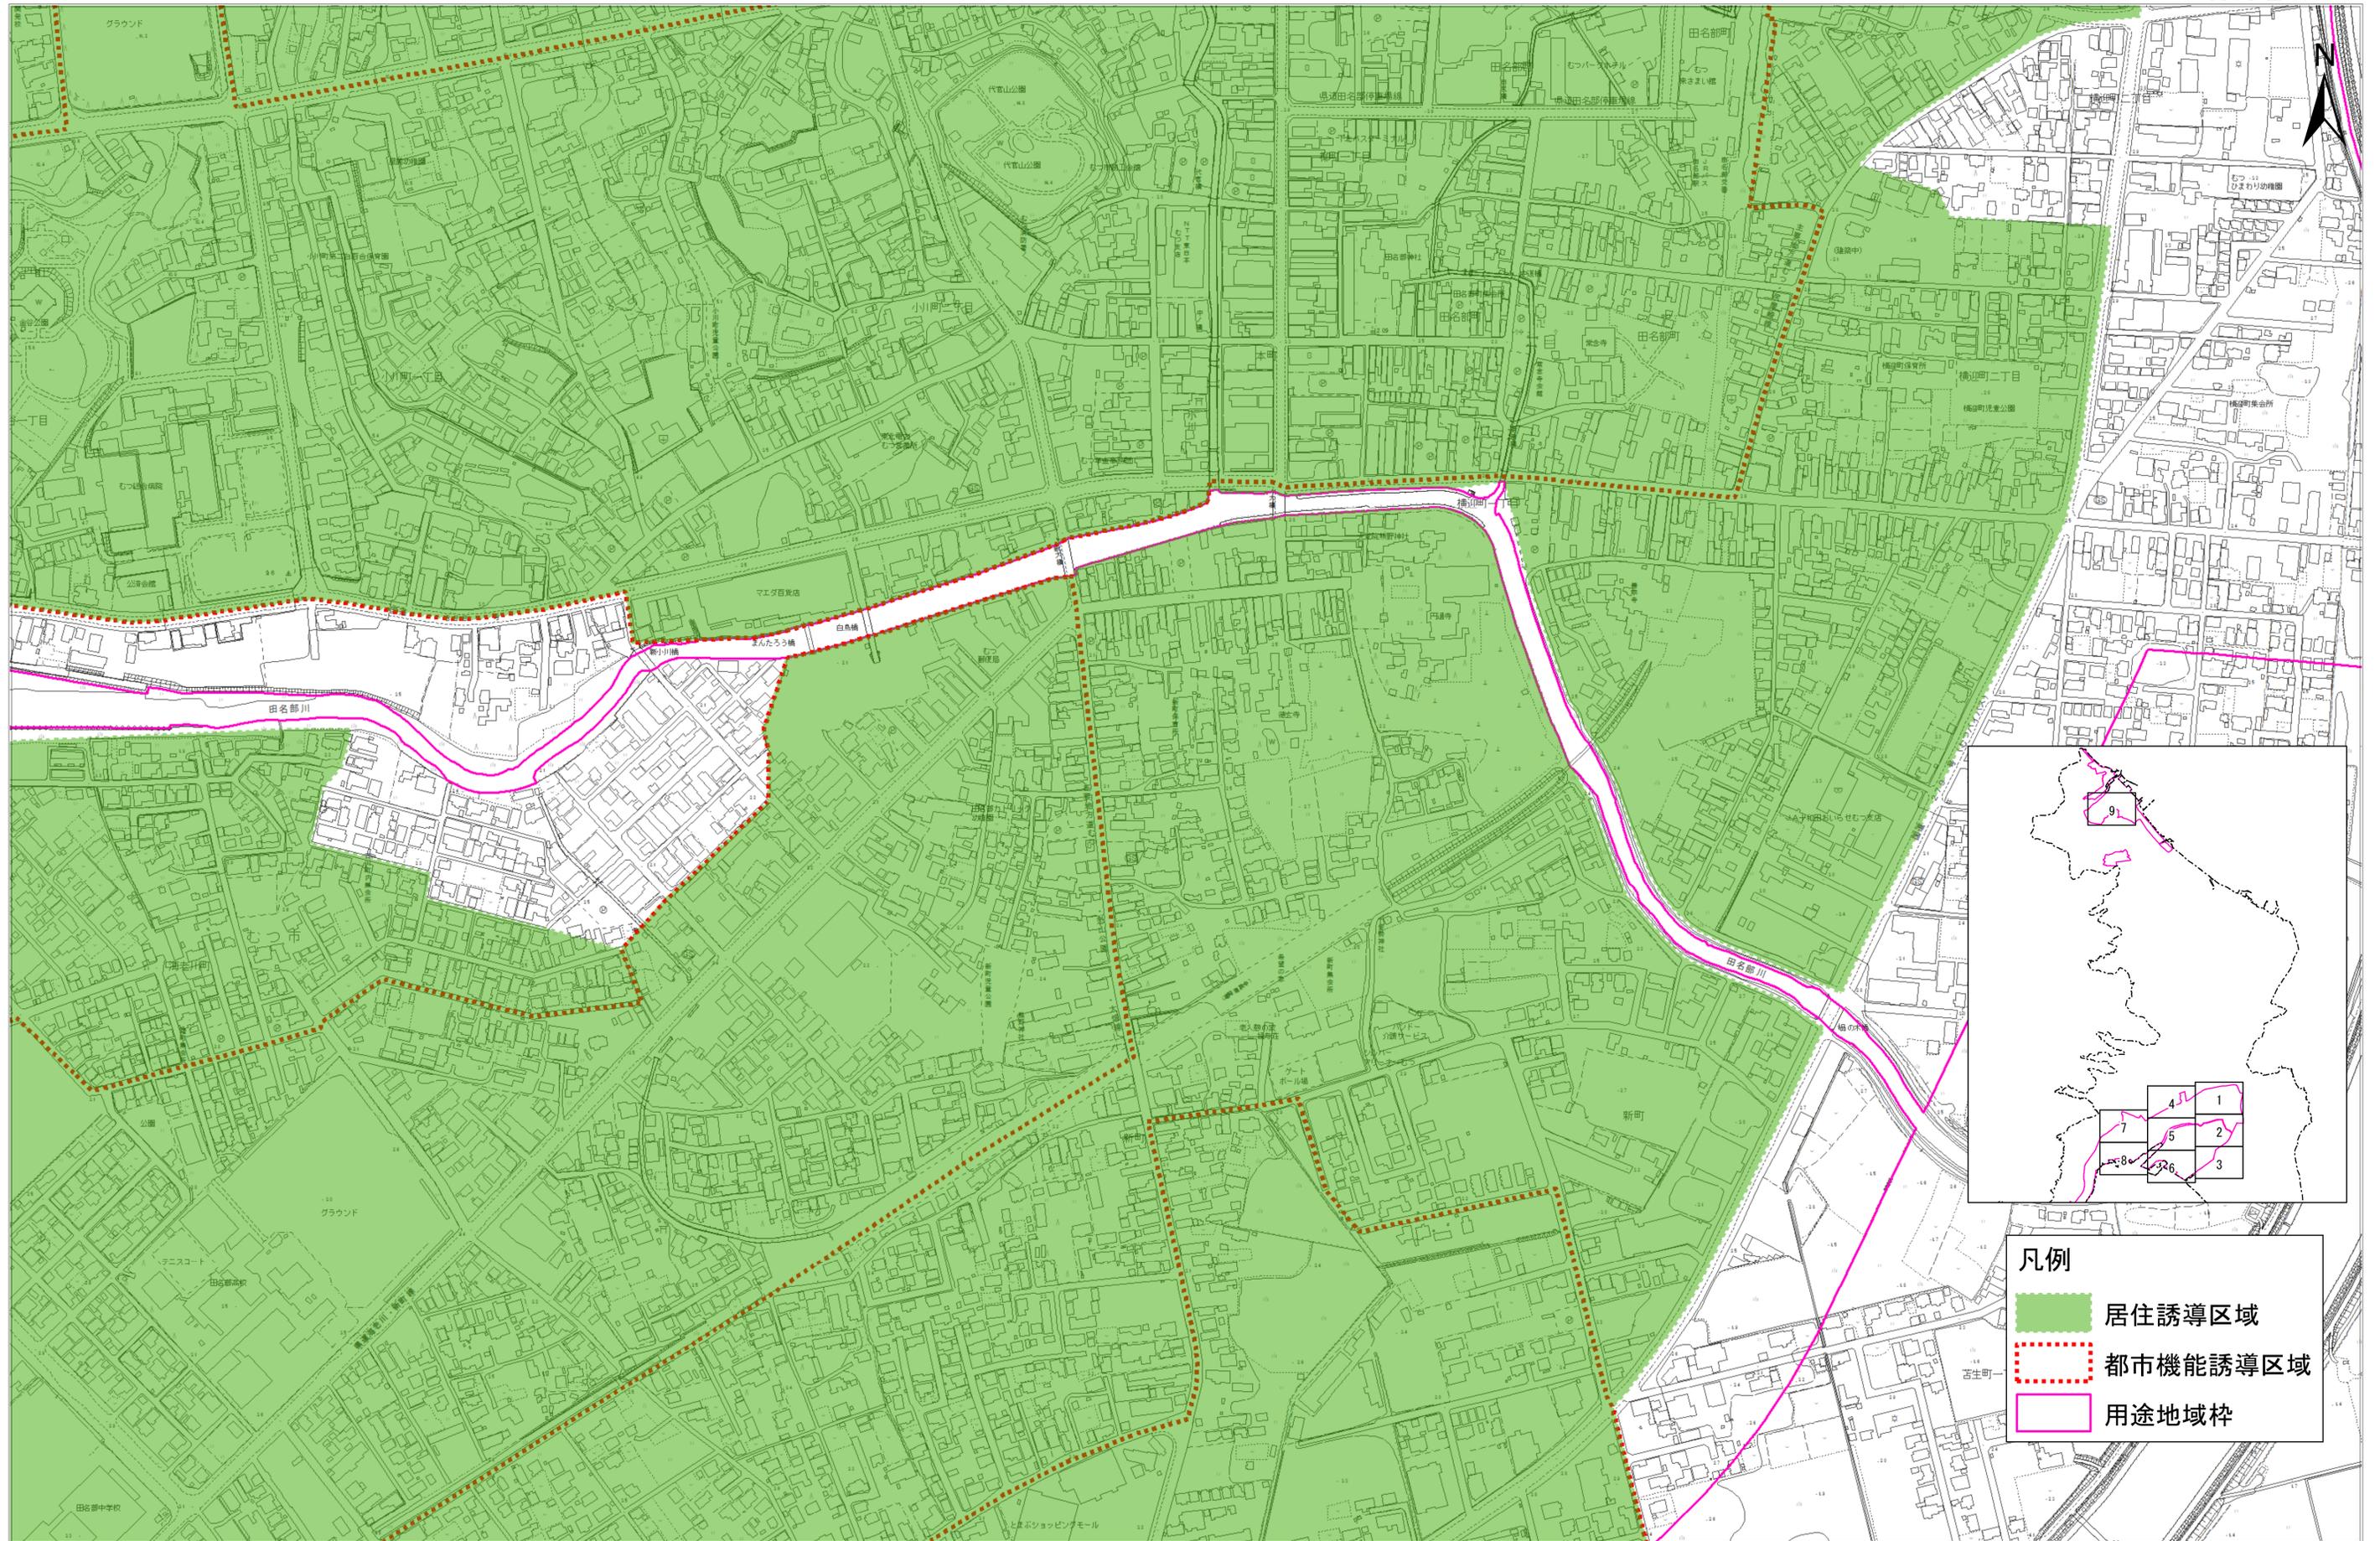

- 凡例
- 居住誘導区域
 - 都市機能誘導区域
 - 用途地域枠

1:2,500 0 50 100 200 300 400 500 m