
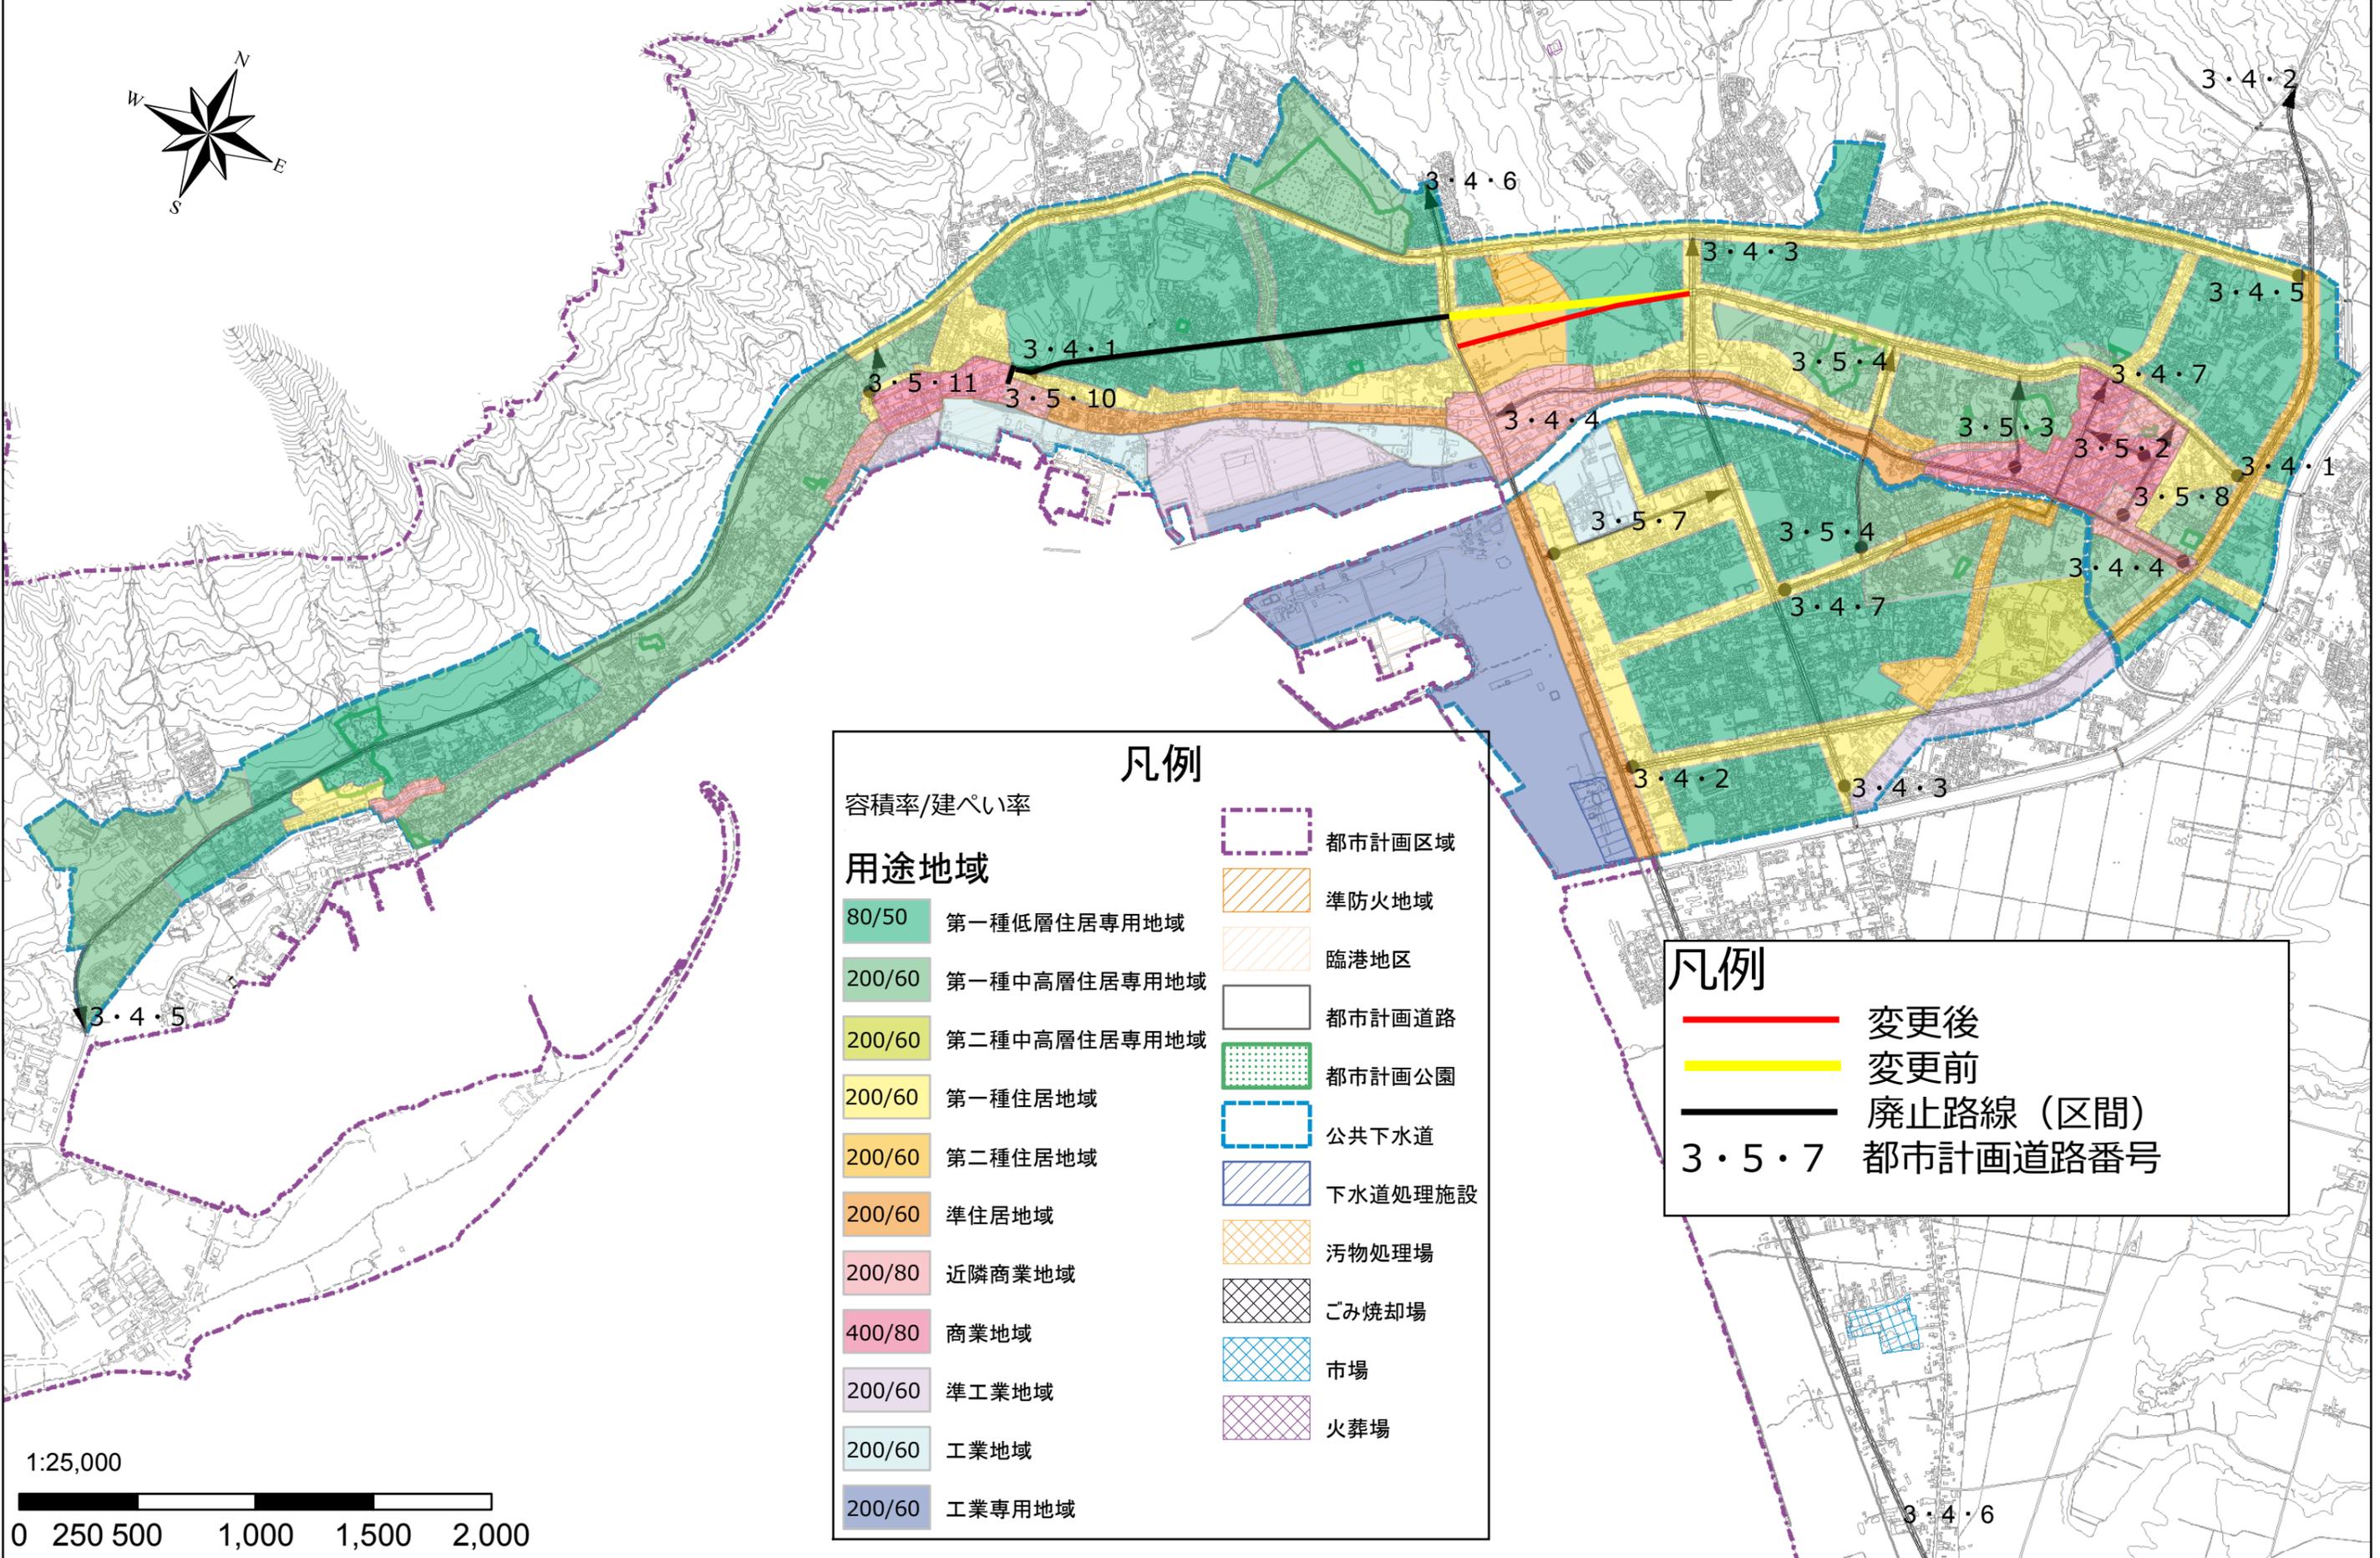


むつ都市計画 総括図(むつ地区) むつ都市計画道路の変更(むつ市決定)案

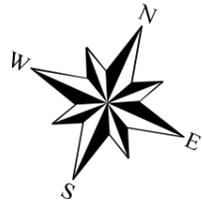

凡例

容積率/建ぺい率

用途地域	容積率/建ぺい率
第一種低層住居専用地域	80/50
第一種中高層住居専用地域	200/60
第二種中高層住居専用地域	200/60
第一種住居地域	200/60
第二種住居地域	200/60
準住居地域	200/60
近隣商業地域	200/80
商業地域	400/80
準工業地域	200/60
工業地域	200/60
工業専用地域	200/60

都市計画区域	都市計画道路
準防火地域	都市計画公園
臨港地区	公共下水道
下水道処理施設	汚物処理場
ごみ焼却場	市場
火葬場	

凡例

変更後	変更前
廃止路線(区間)	都市計画道路番号
3.5.7	

