



# むつ都市計画公園の変更(むつ市決定)字界図

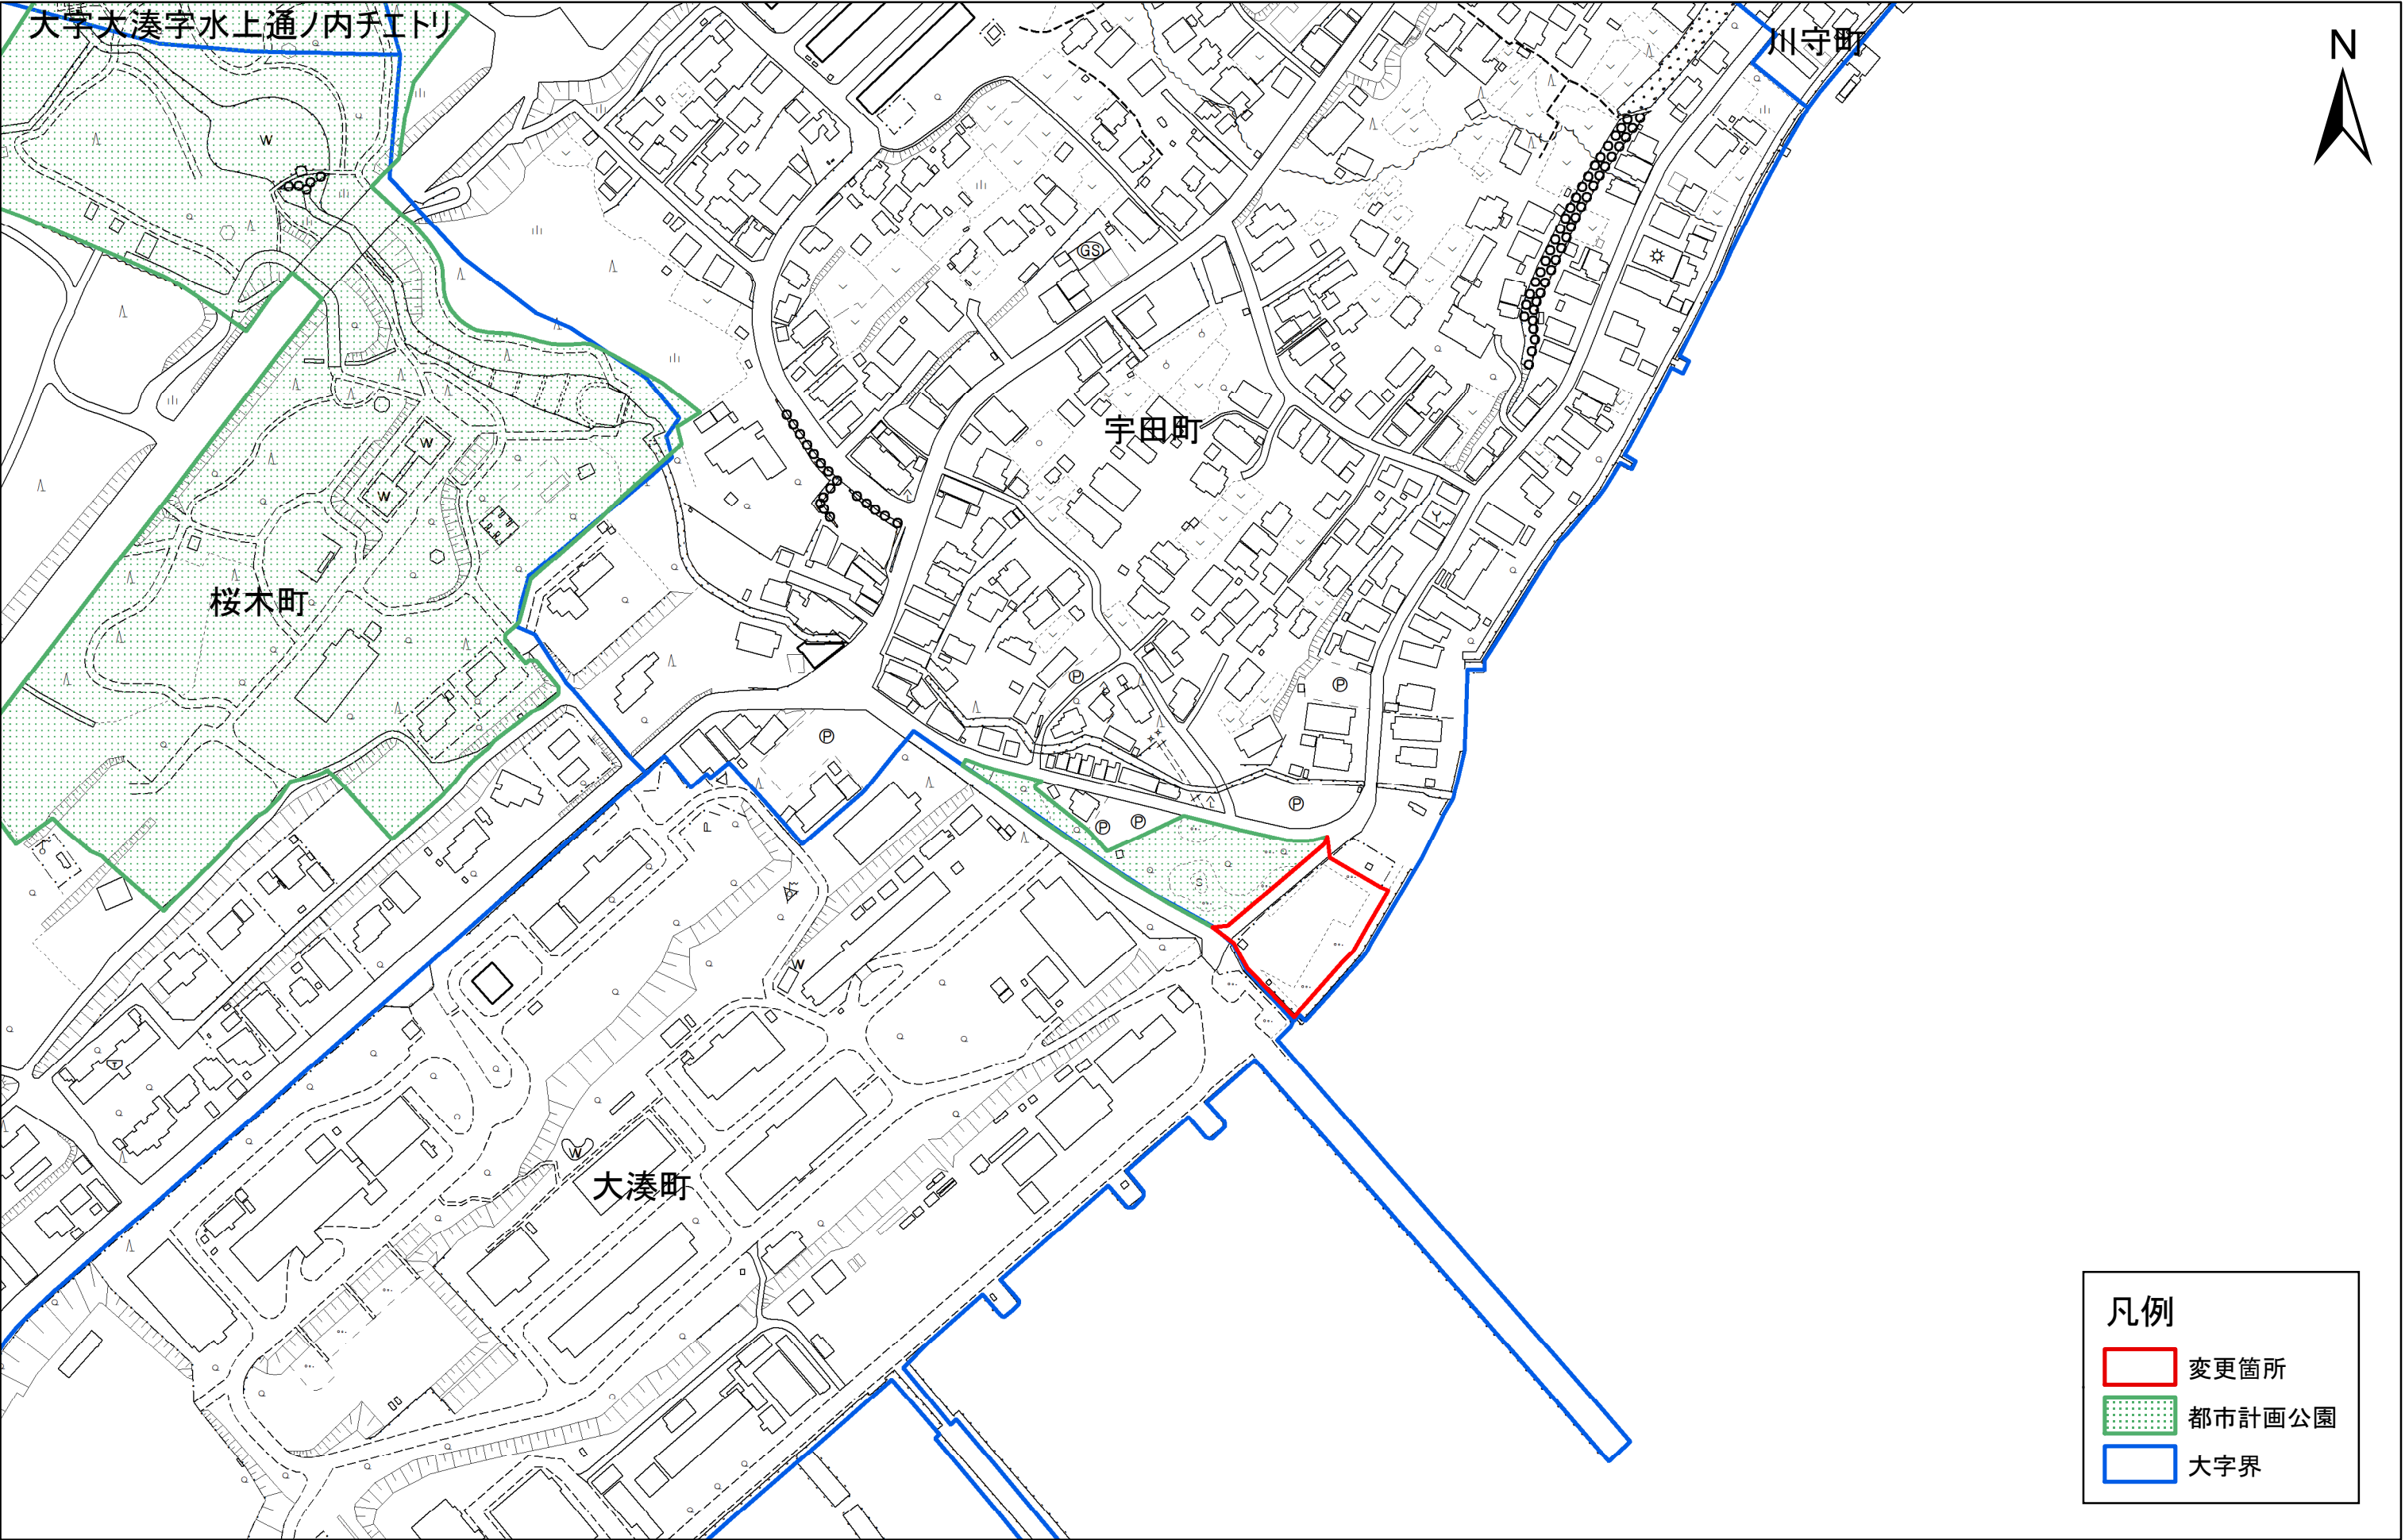

1:2,500

0 50 100 200 300 400 500メートル

# むつ都市計画公園の変更(むつ市決定)字界図

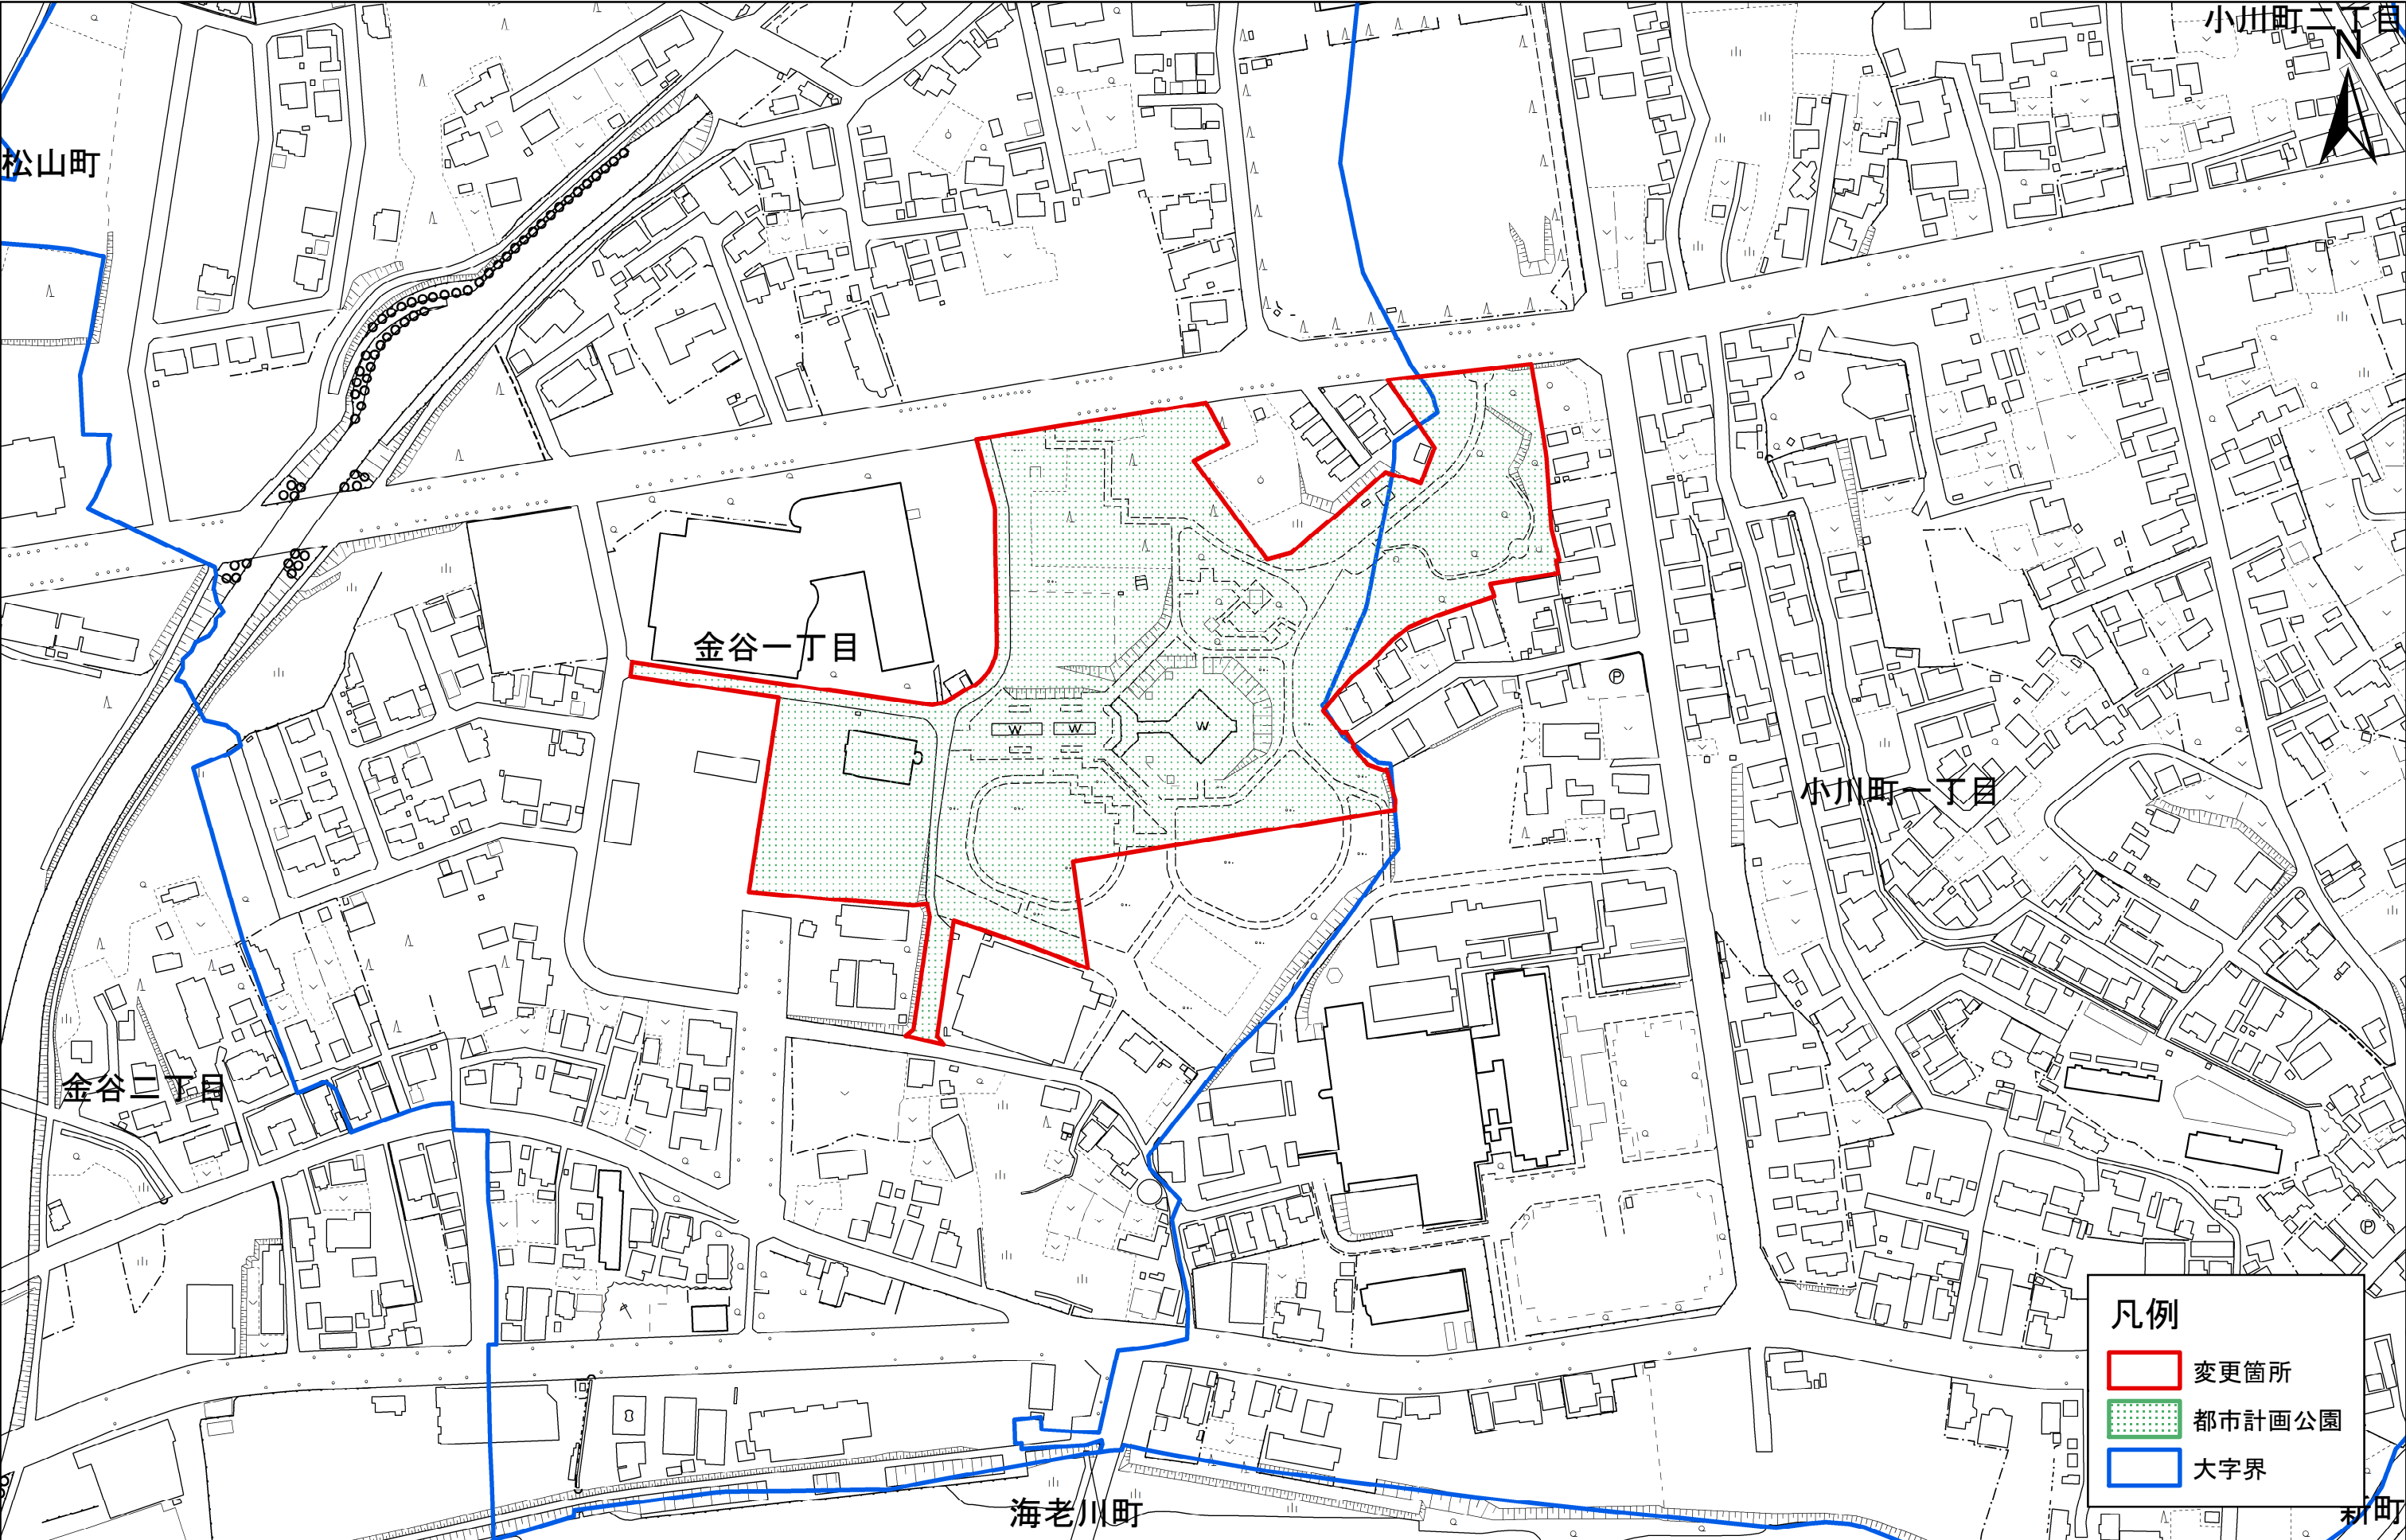

- 凡例
- 変更箇所
  - 都市計画公園
  - 大字界

1:2,500

0 50 100 200 300 400 500メートル

# むつ都市計画公園の変更(むつ市決定)字界図

