


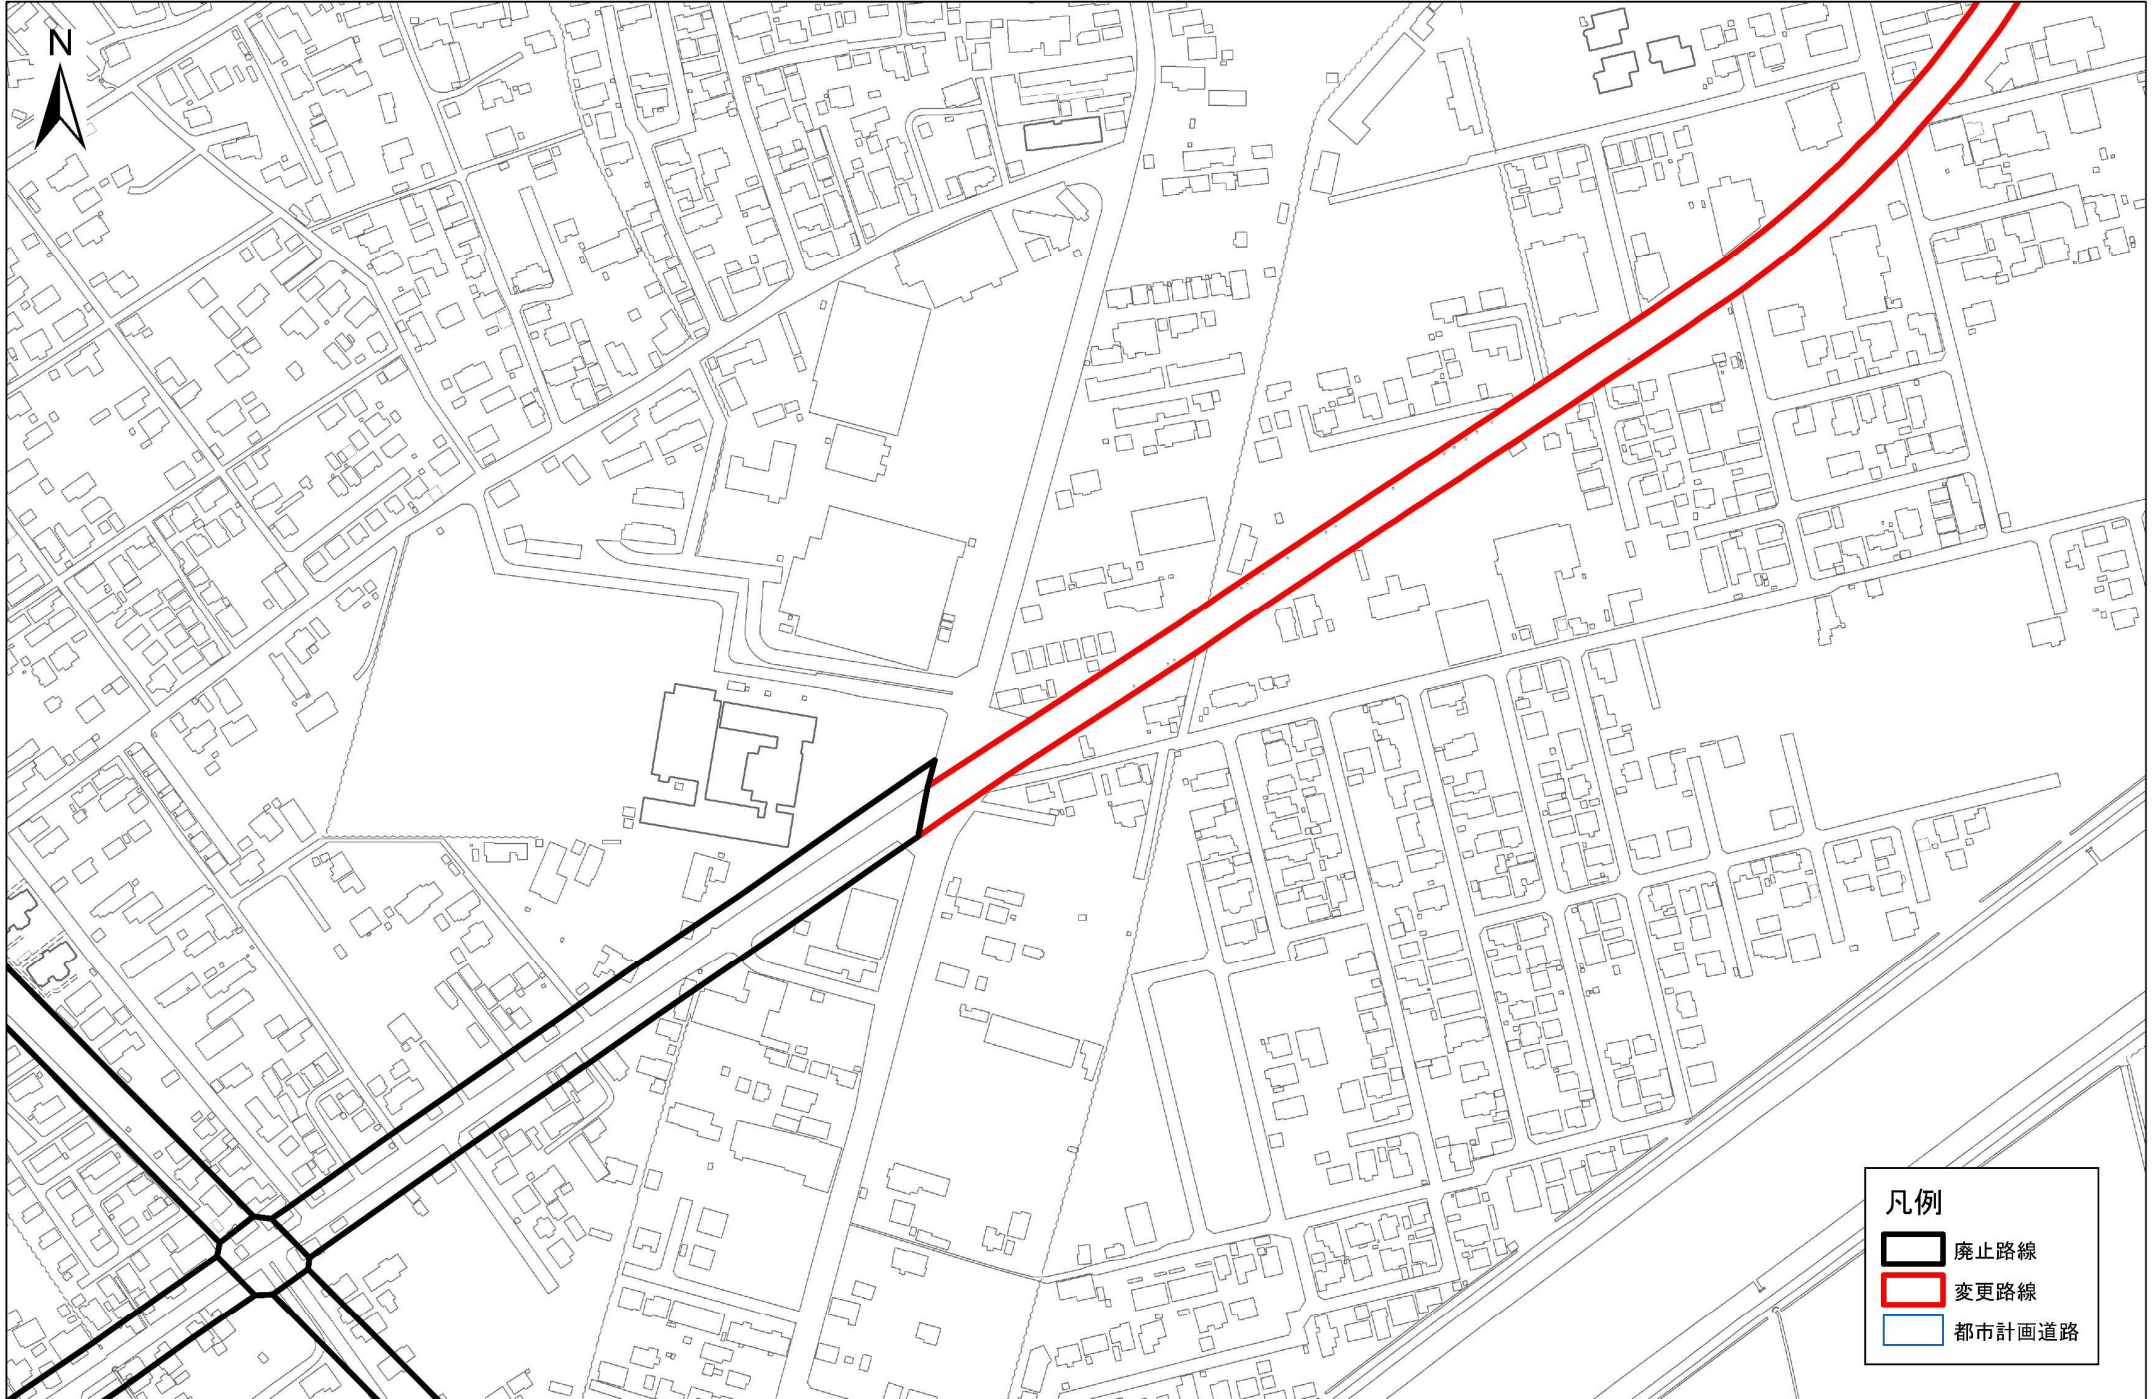

1:2,500

0 50 100 200 300 400 500メートル

- 凡例
- 廃止路線
 - 変更路線
 - 都市計画道路



1:2,500

0 50 100 200 300 400 500メートル



1:2,500

0 50 100 200 300 400 500メートル




凡例

- 廃止路線
- 変更路線
- 都市計画道路


1:2,500 0 50 100 200 300 400 500メートル

むつ都市計画道路の変更(むつ市決定)計画図 むつ地区 3・4・2号 仲町小平館線

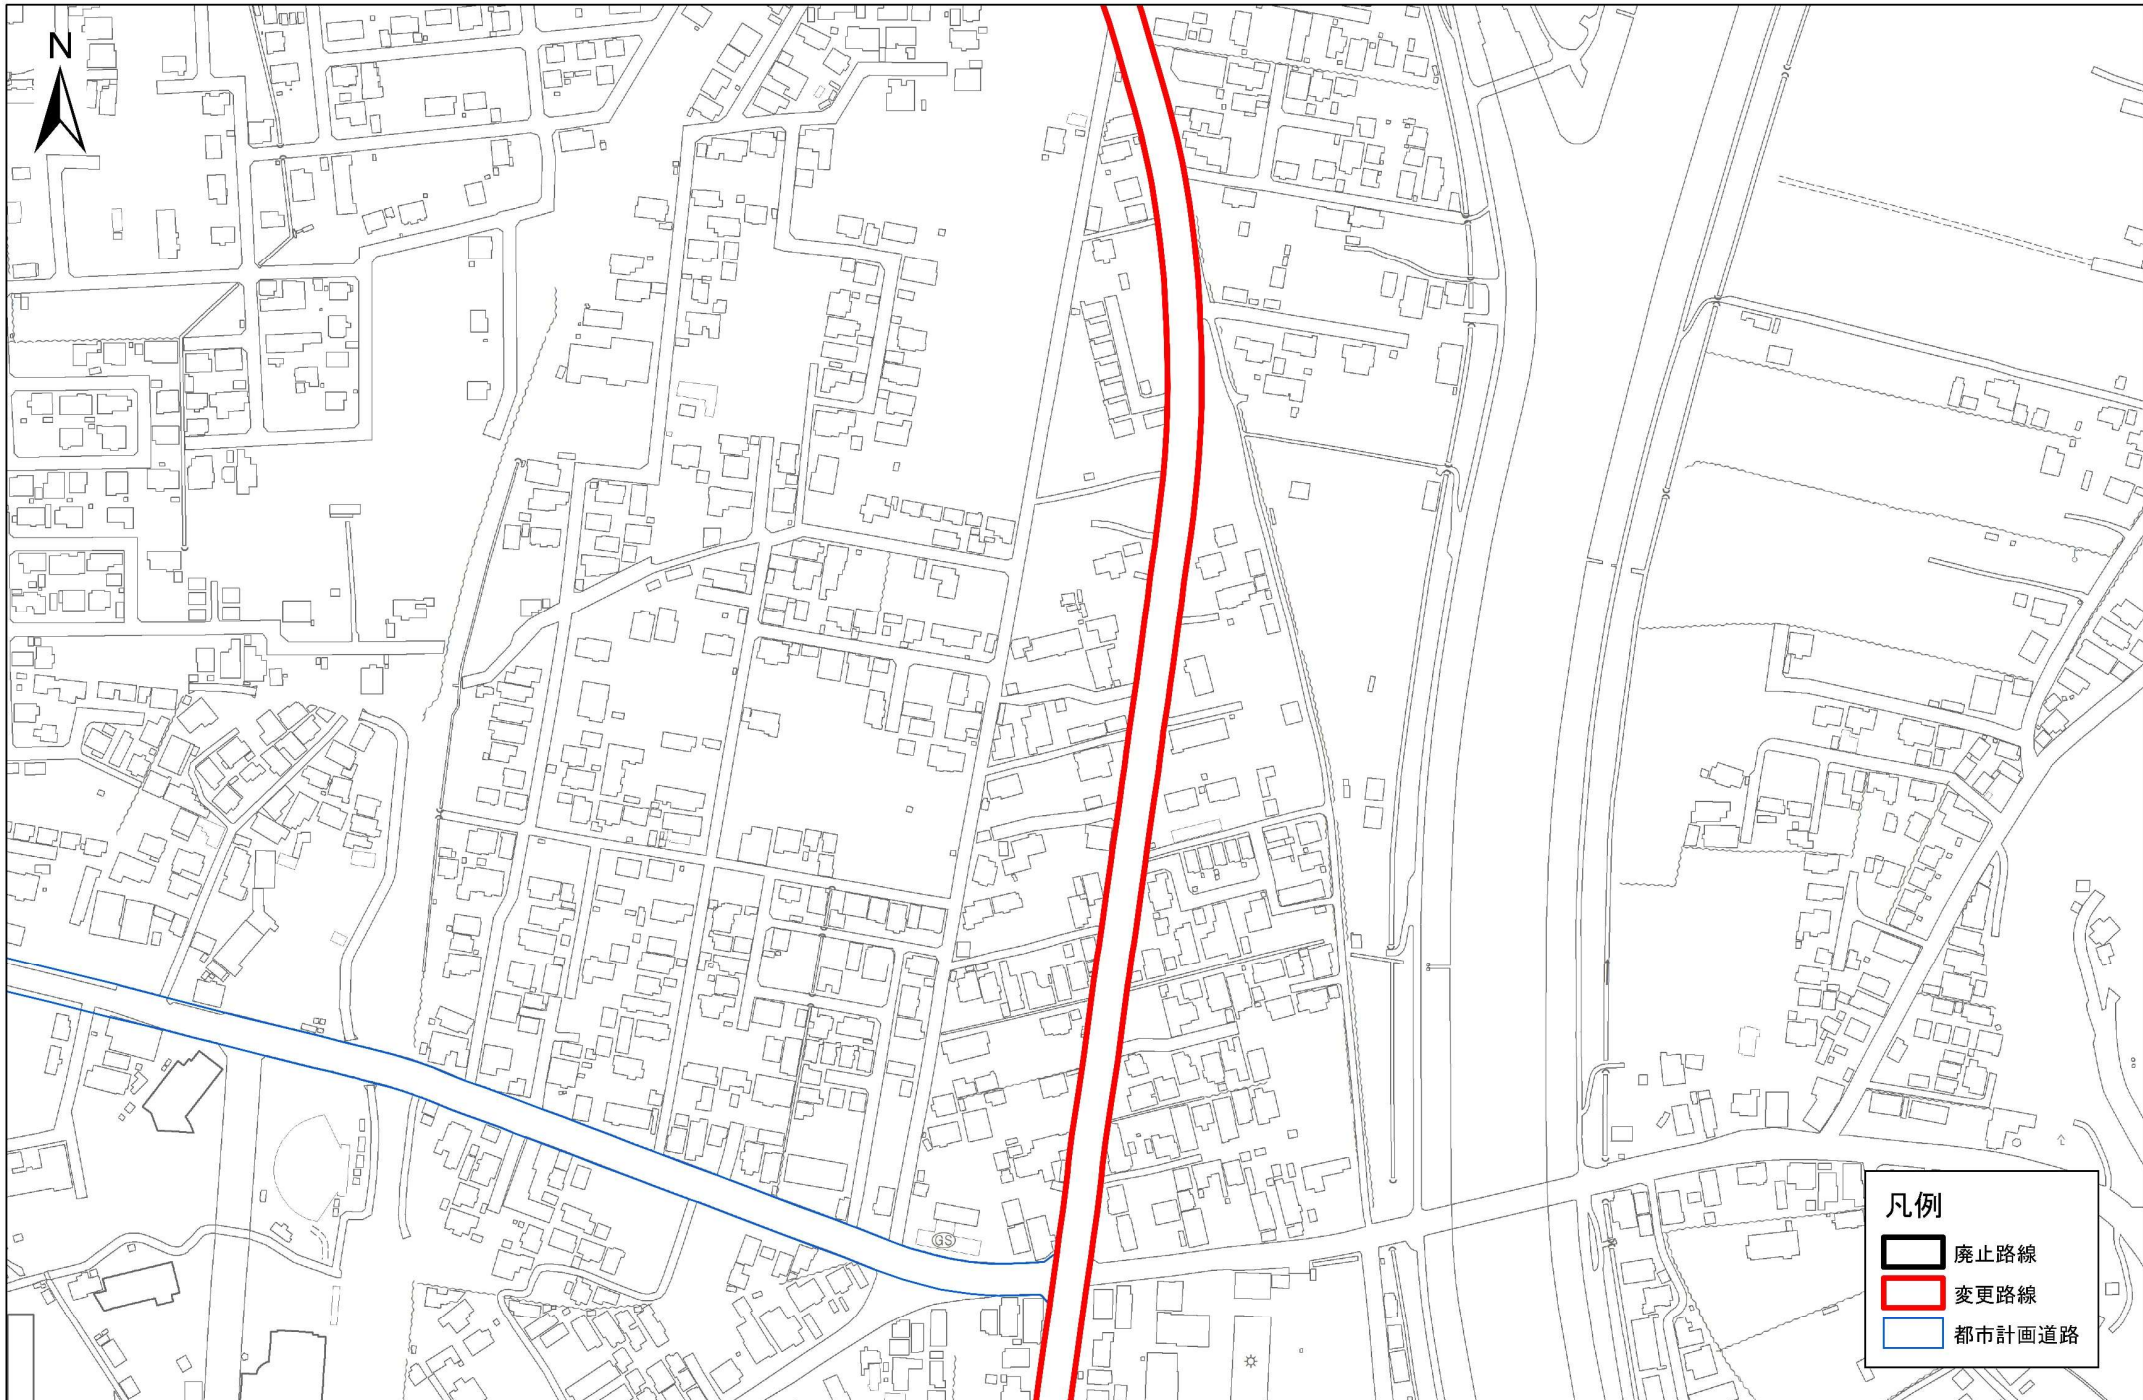

1:2,500


0 50 100 200 300 400 500メートル

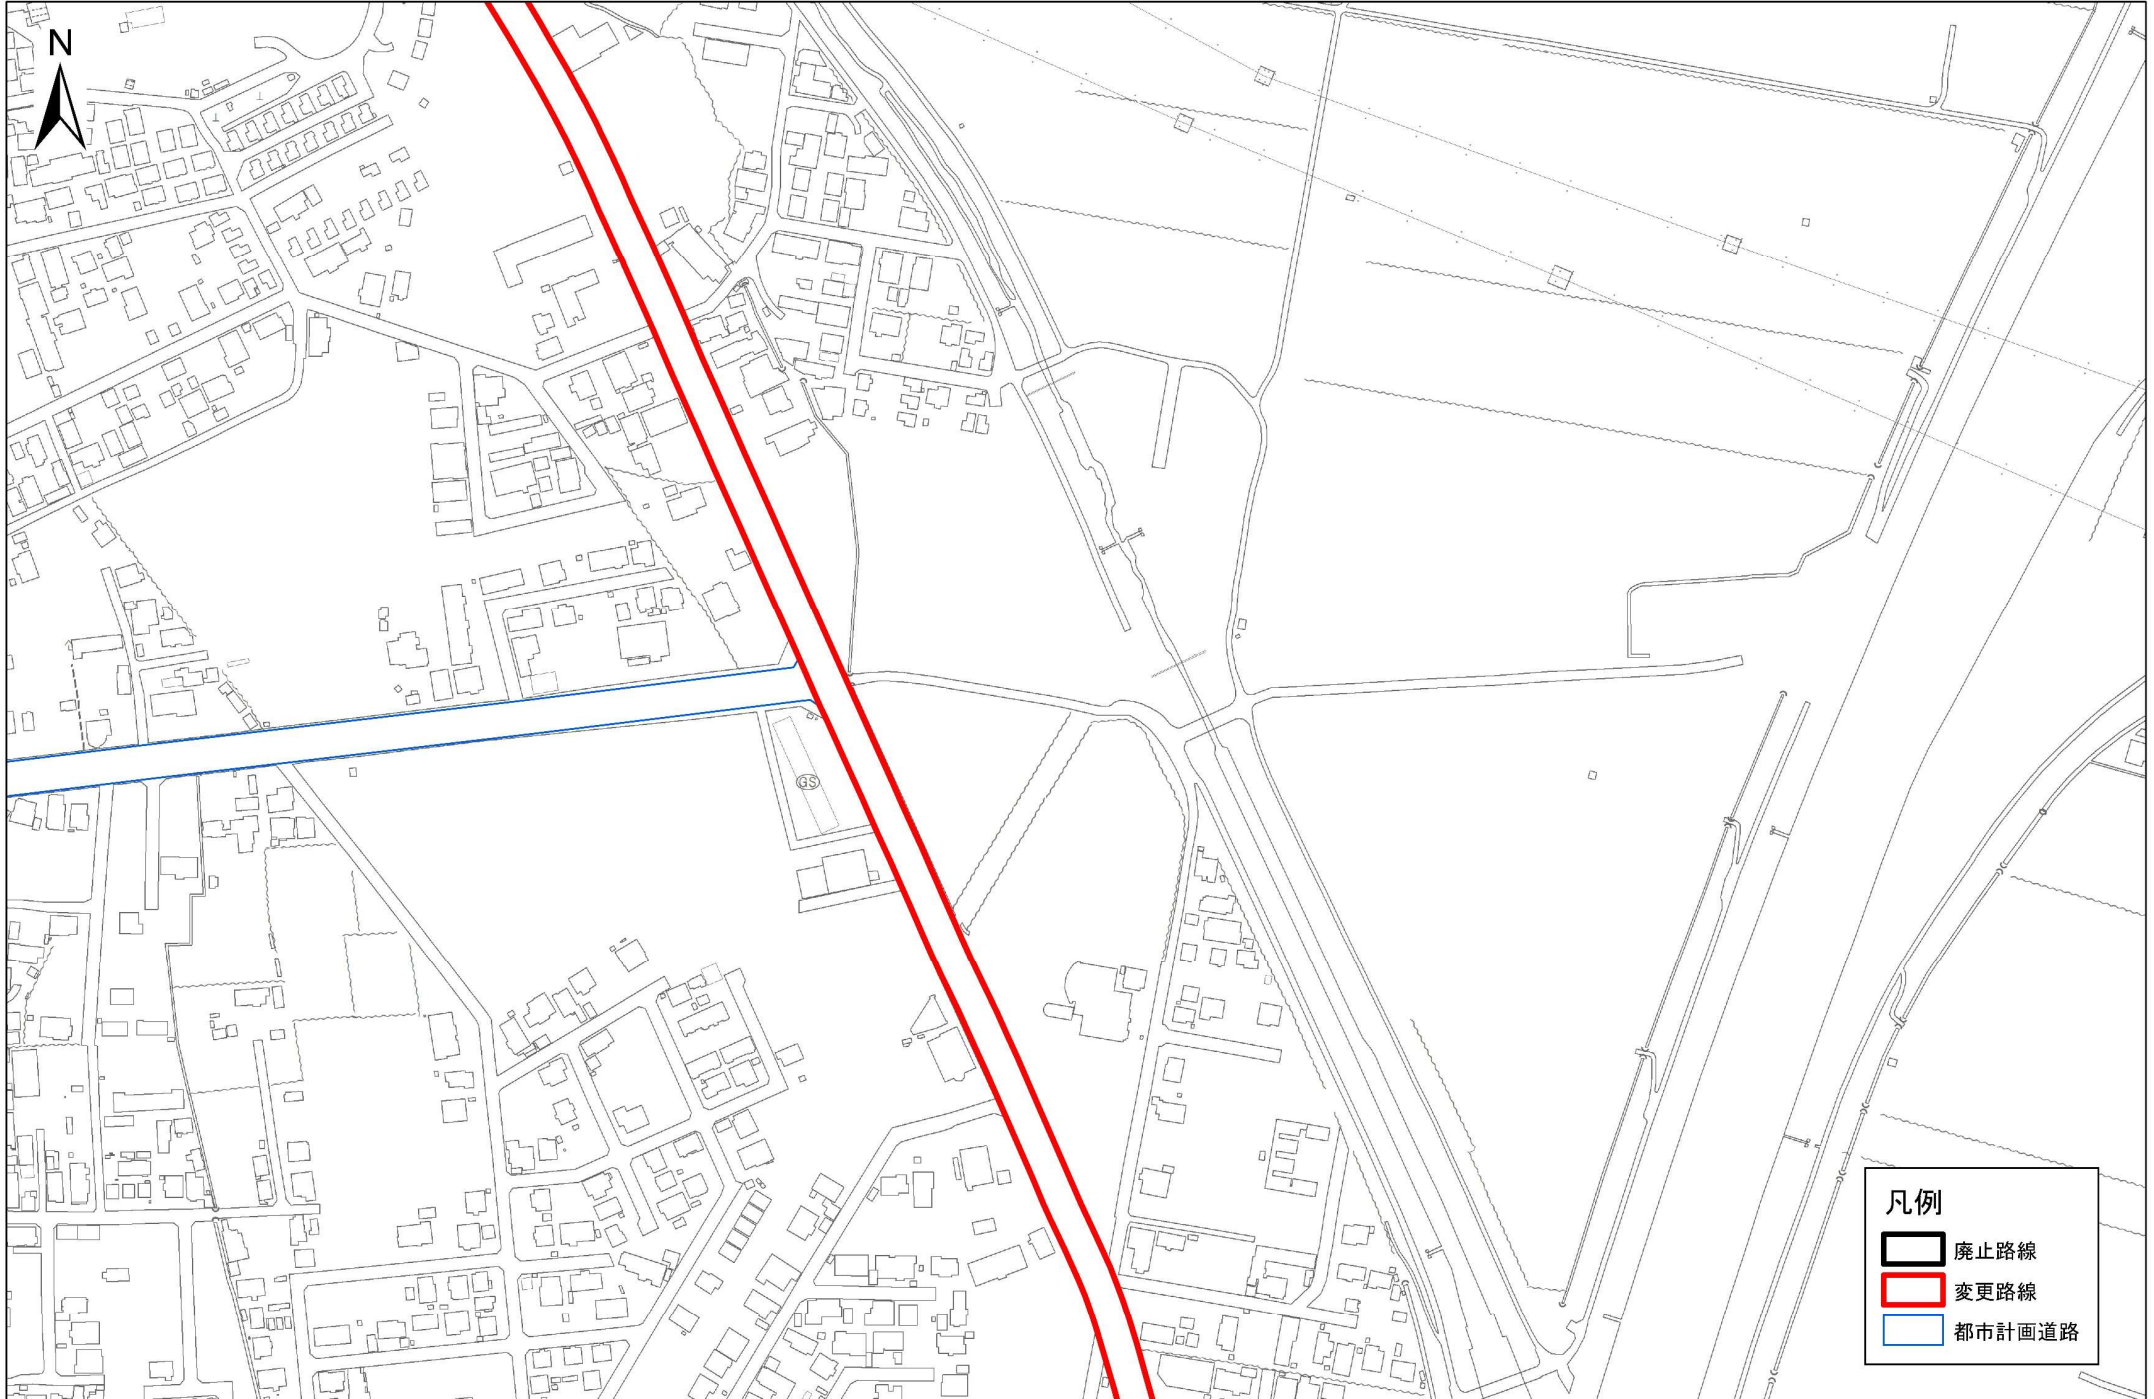

- 凡例
- 廃止路線
 - 変更路線
 - 都市計画道路


1:2,500

0 50 100 200 300 400 500メートル

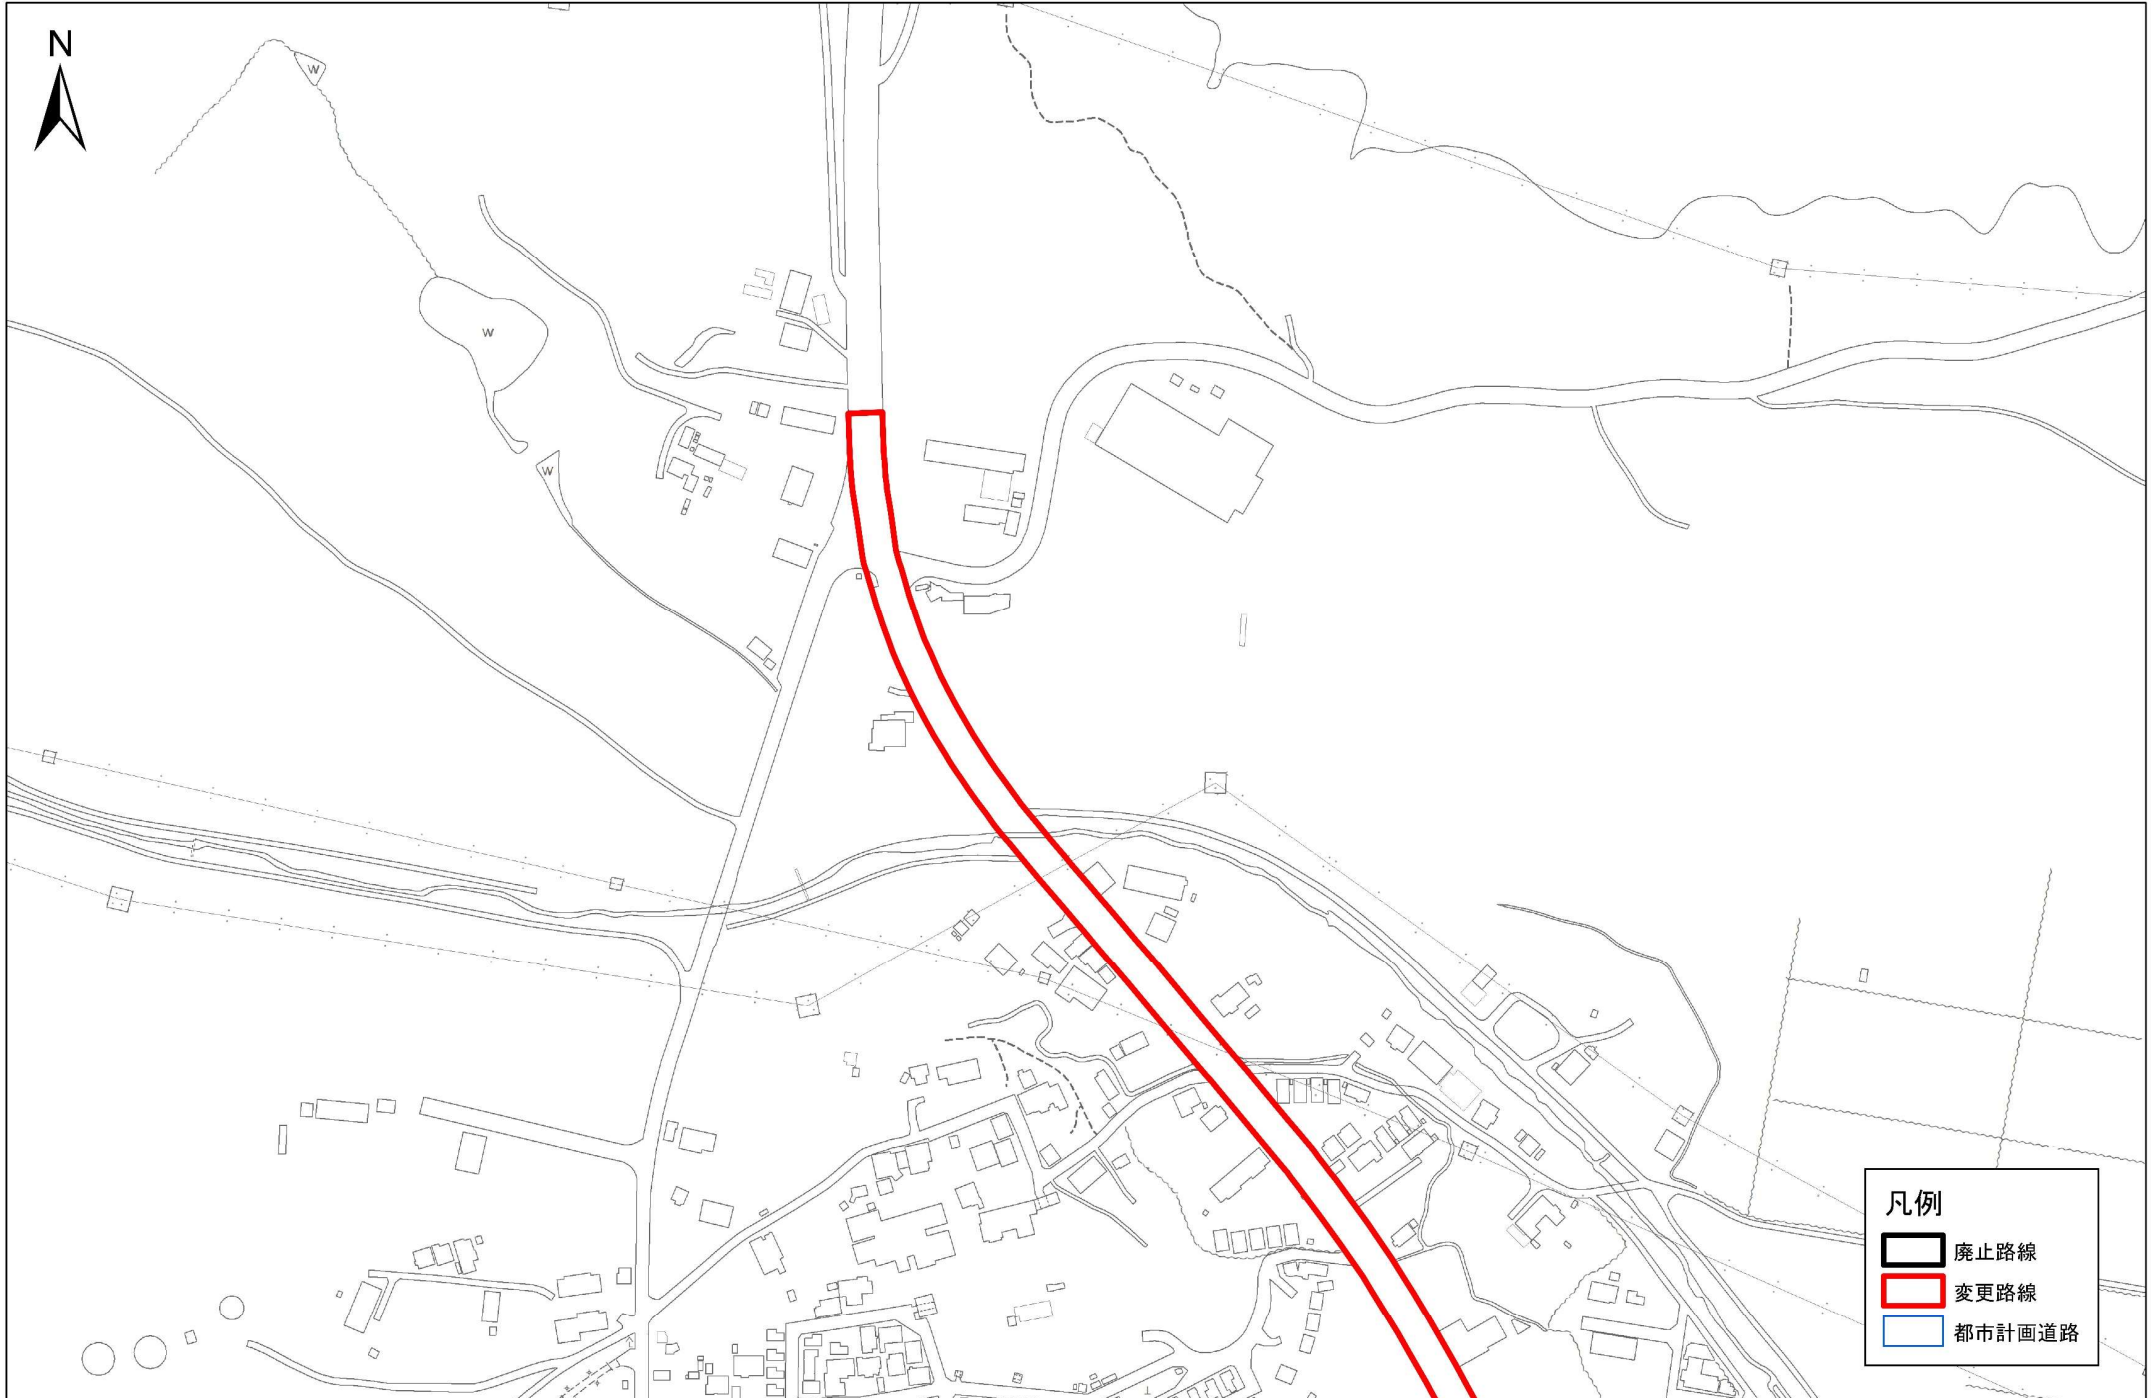

1:2,500

0 50 100 200 300 400 500メートル

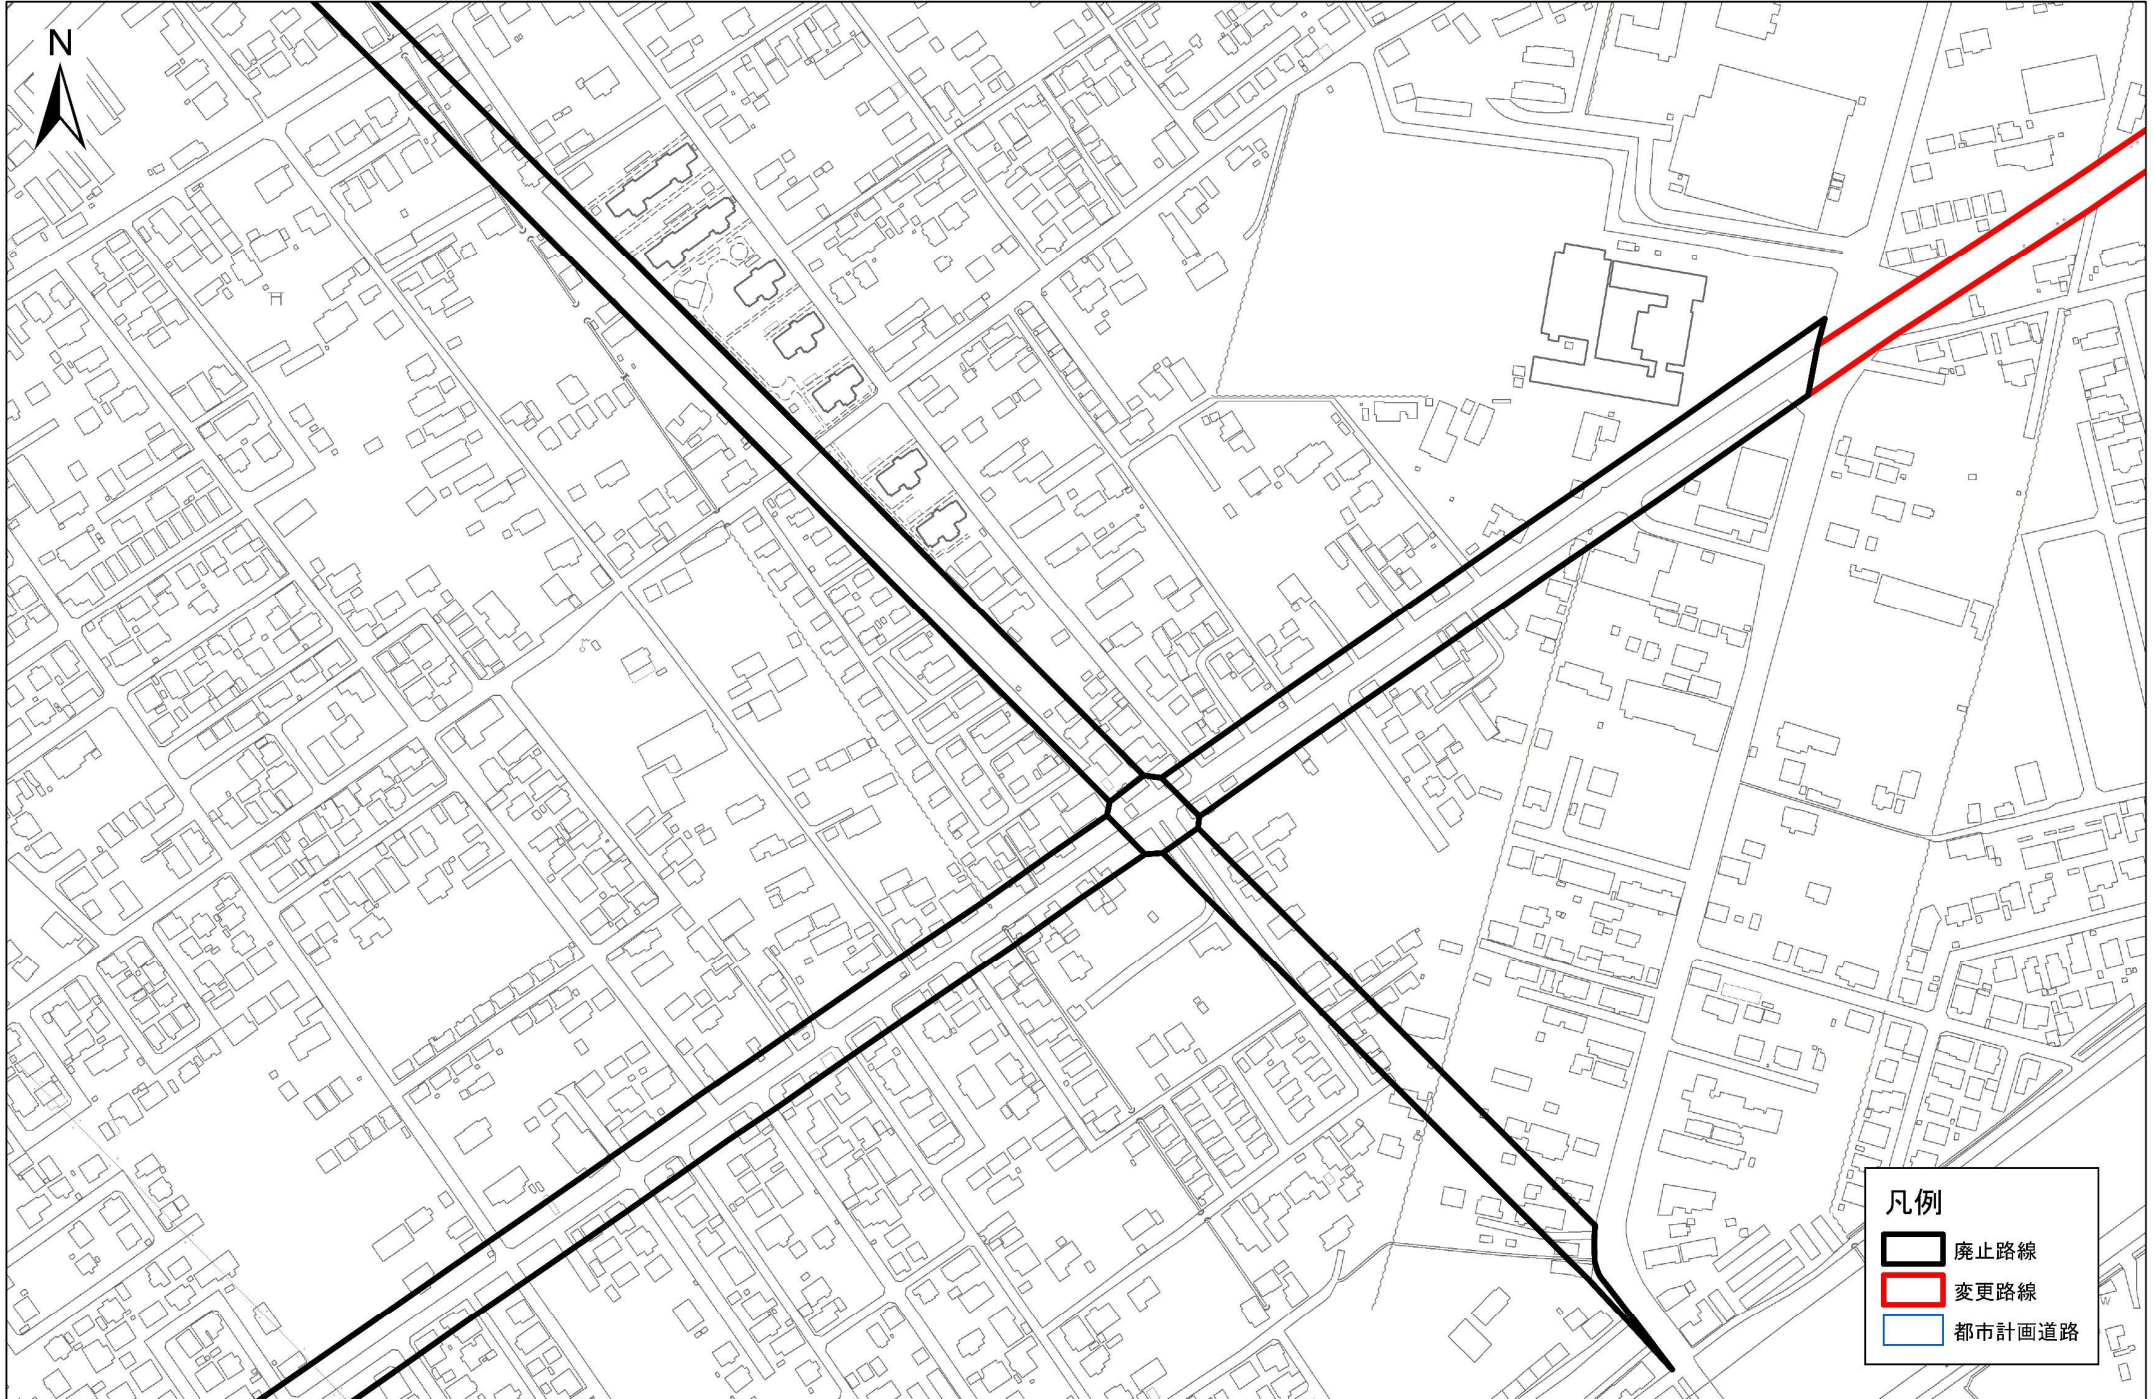


1:2,500

0 50 100 200 300 400 500メートル

- 凡例
- 廃止路線
 - 変更路線
 - 都市計画道路


むつ都市計画道路の変更(むつ市決定)計画図 むつ地区 3・4・3号 金曲金谷線

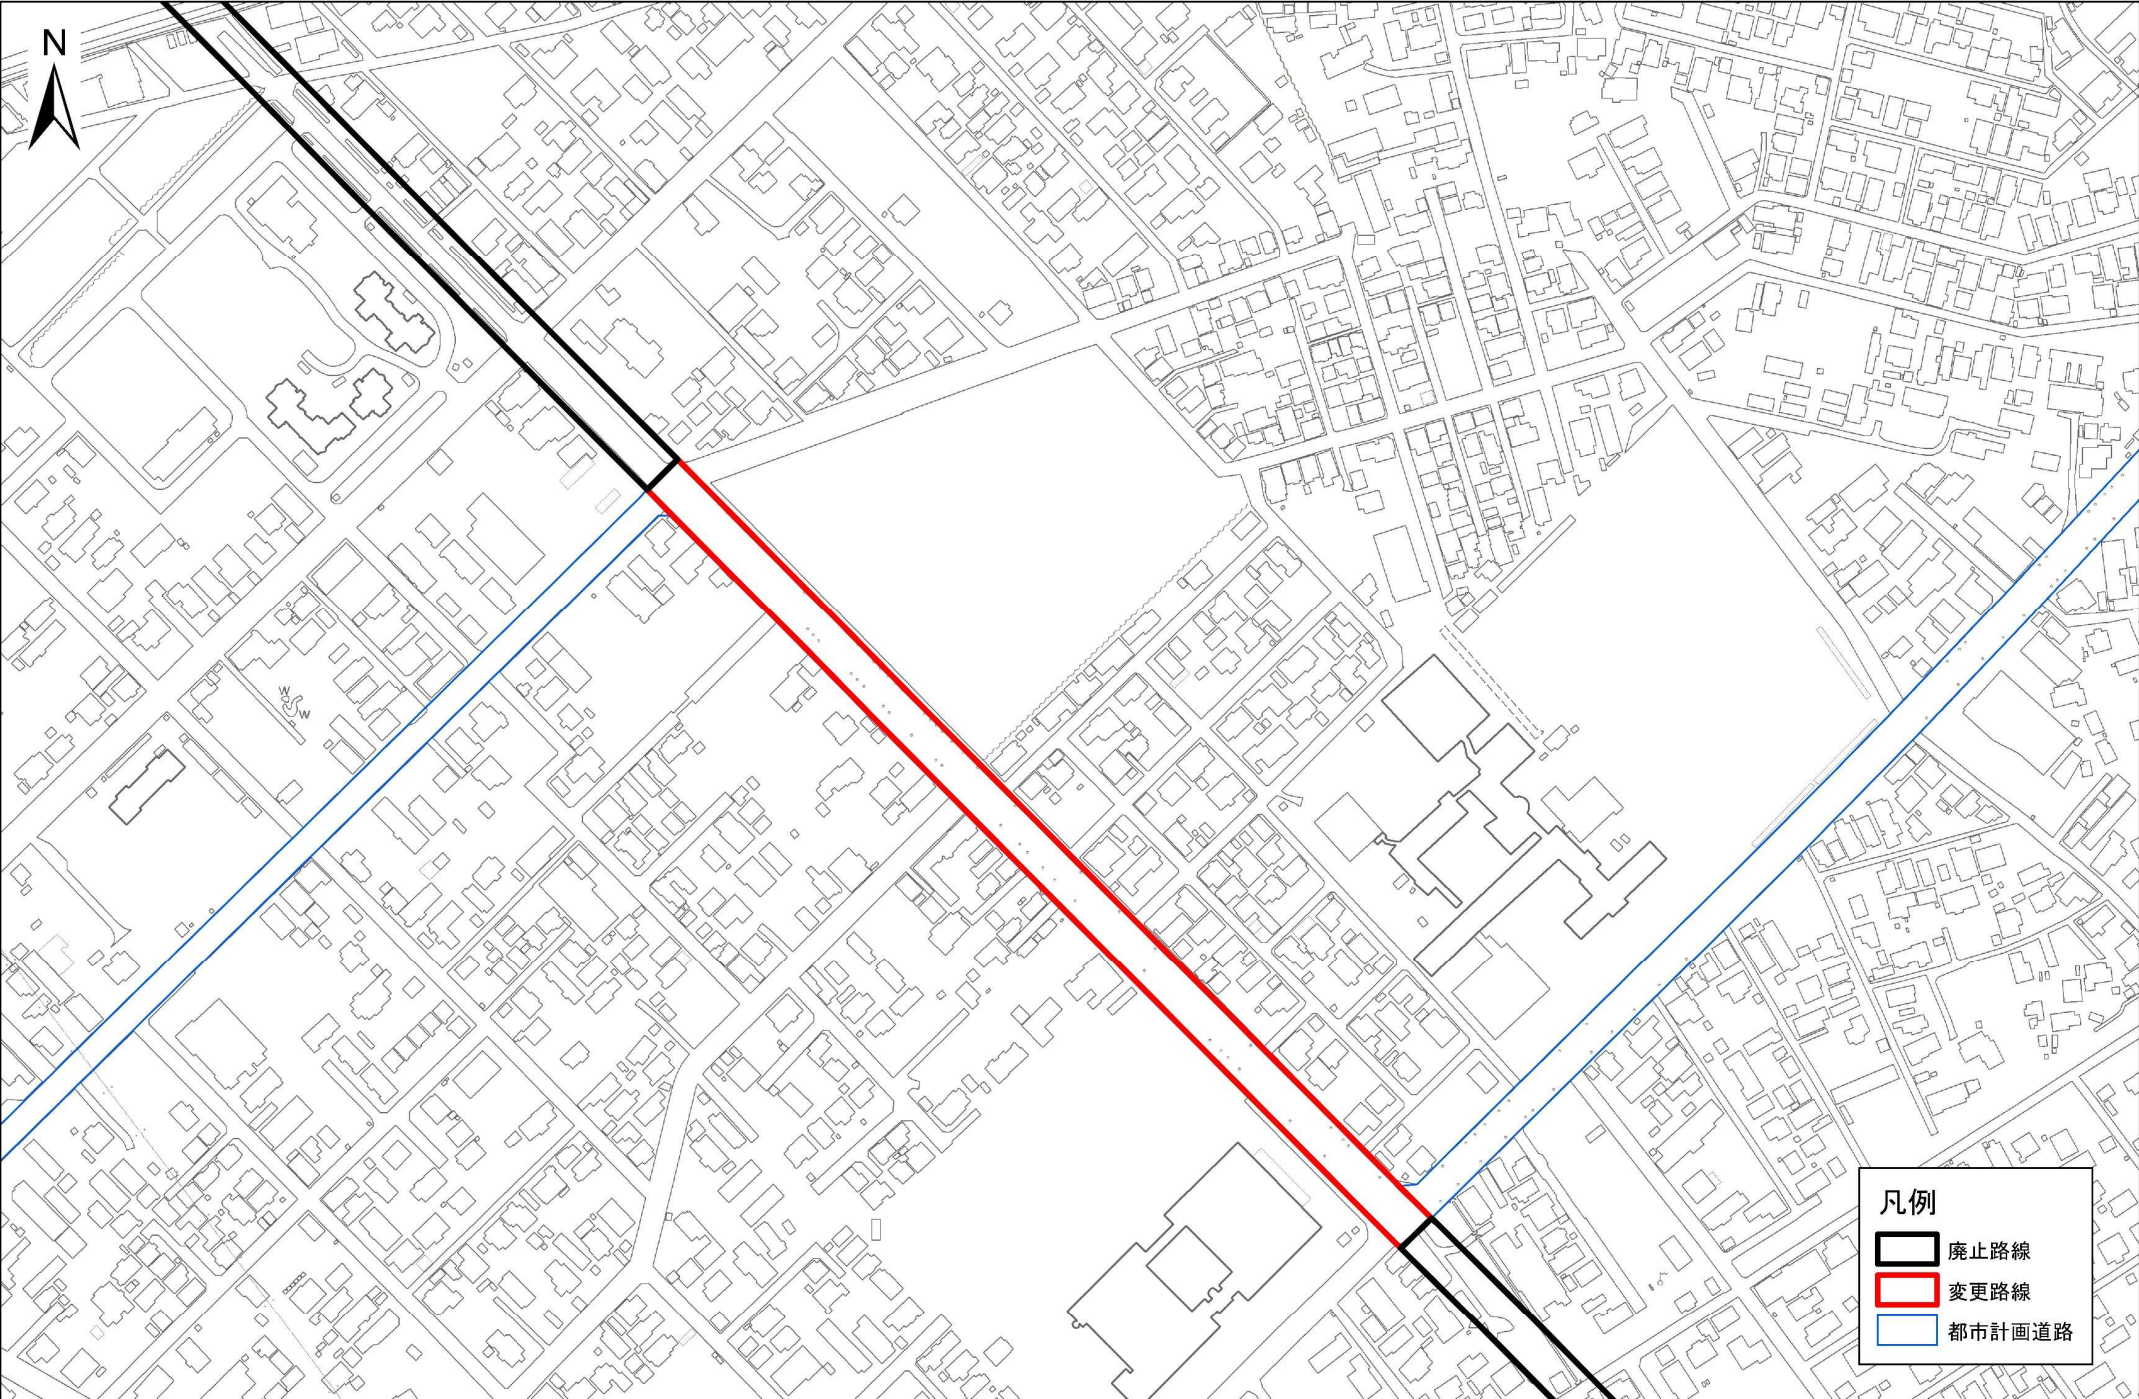

凡例

- 廃止路線
- 変更路線
- 都市計画道路

1:2,500 0 50 100 200 300 400 500メートル

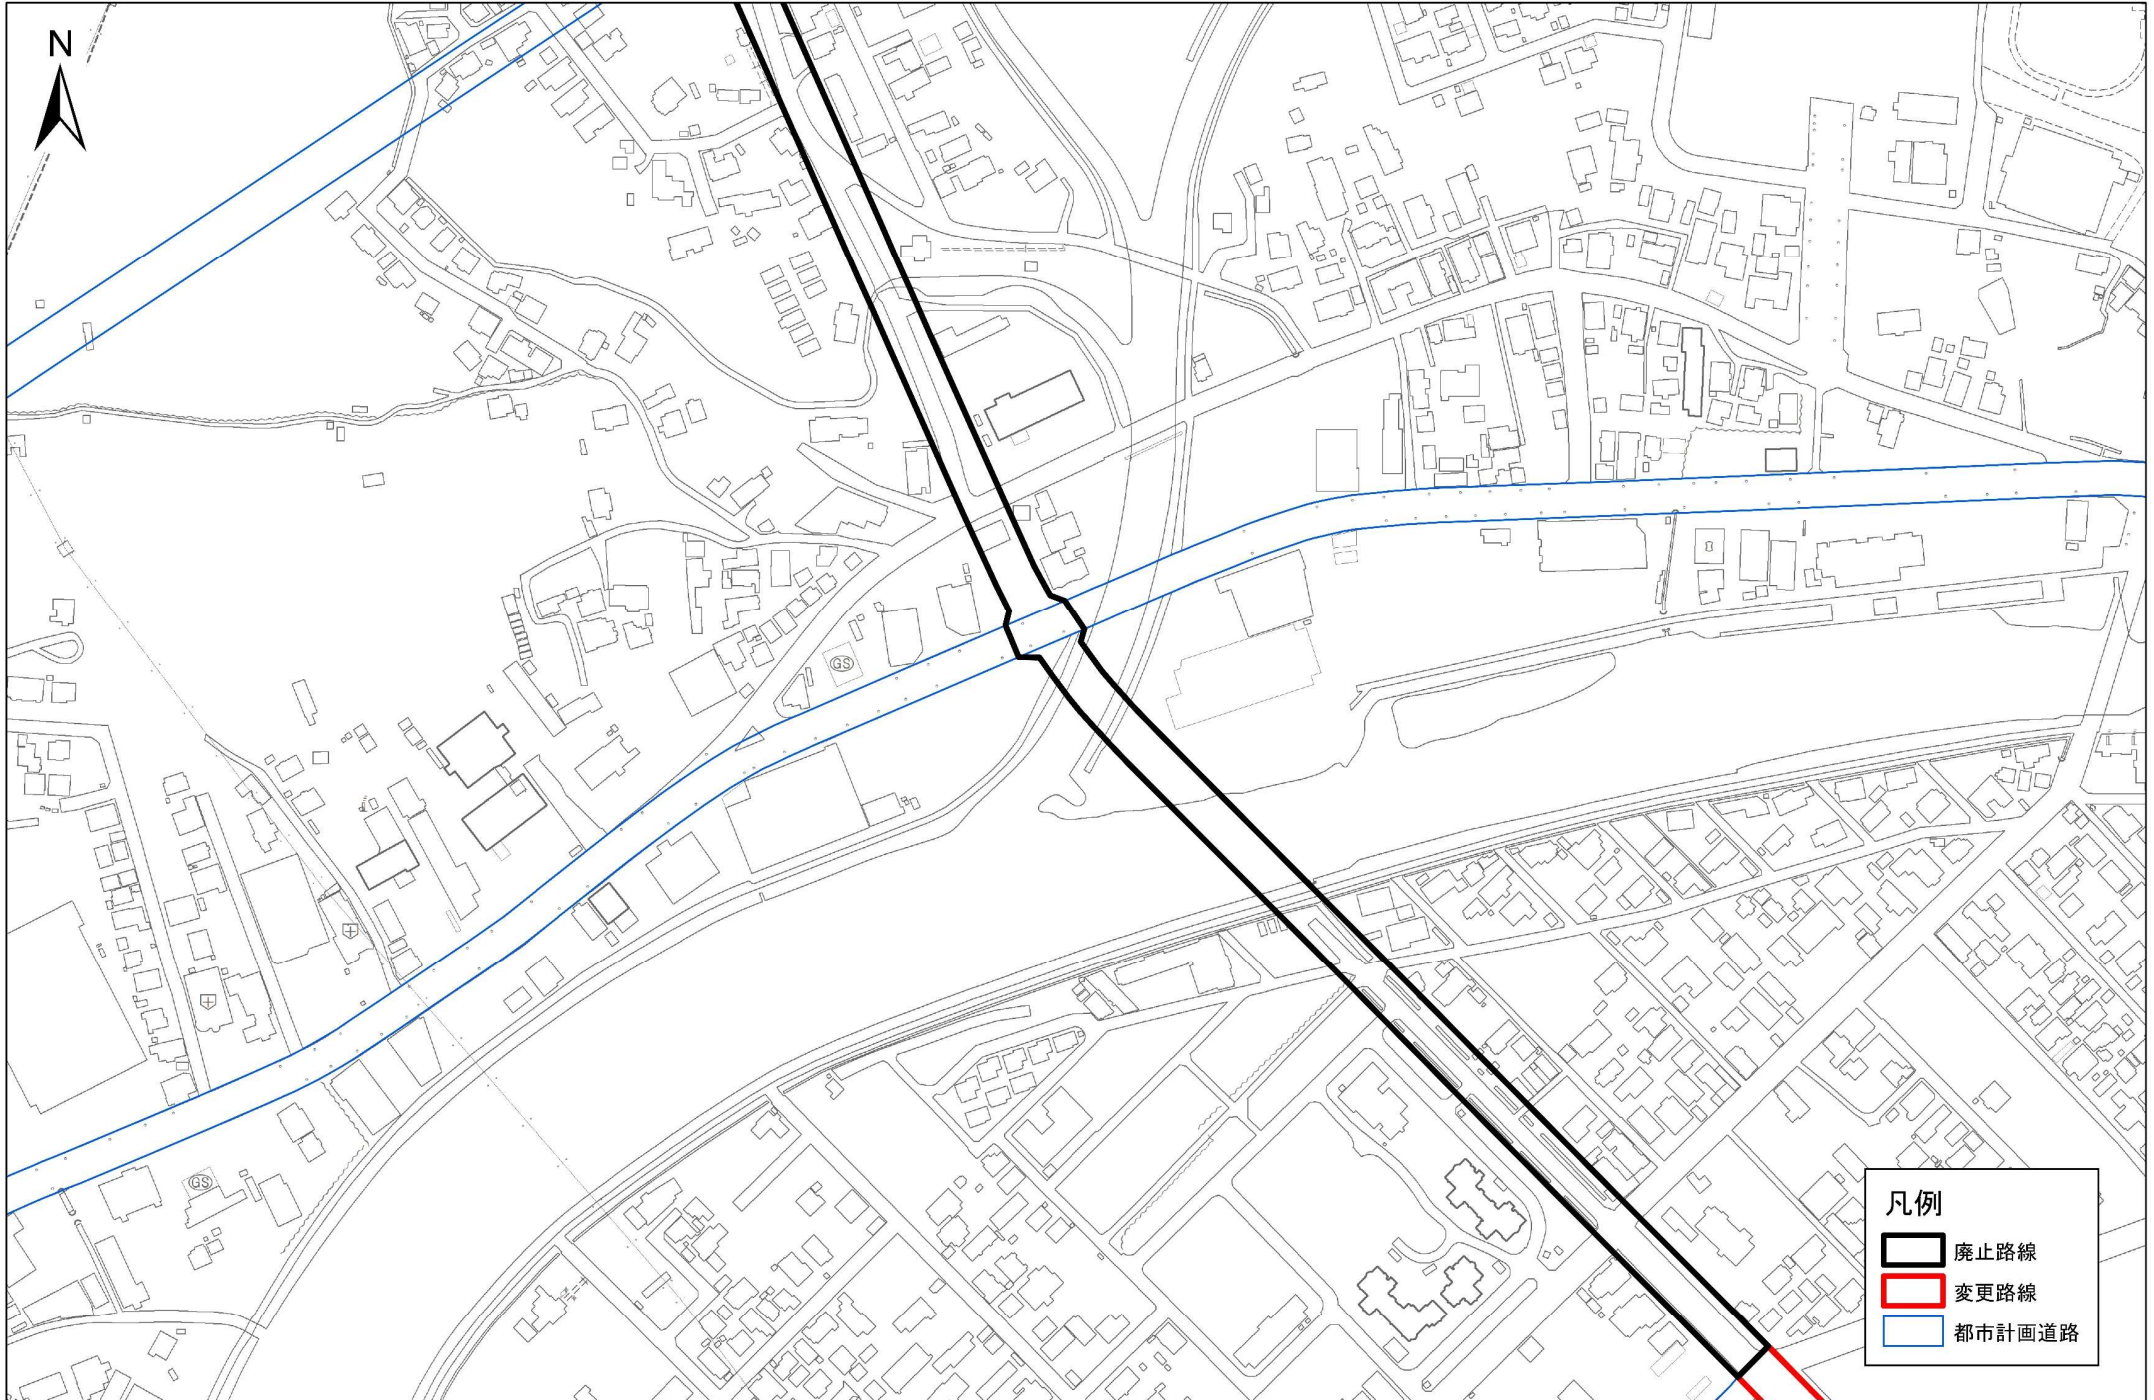

1:2,500

0 50 100 200 300 400 500メートル

- 凡例
- 廃止路線
 - 変更路線
 - 都市計画道路

