
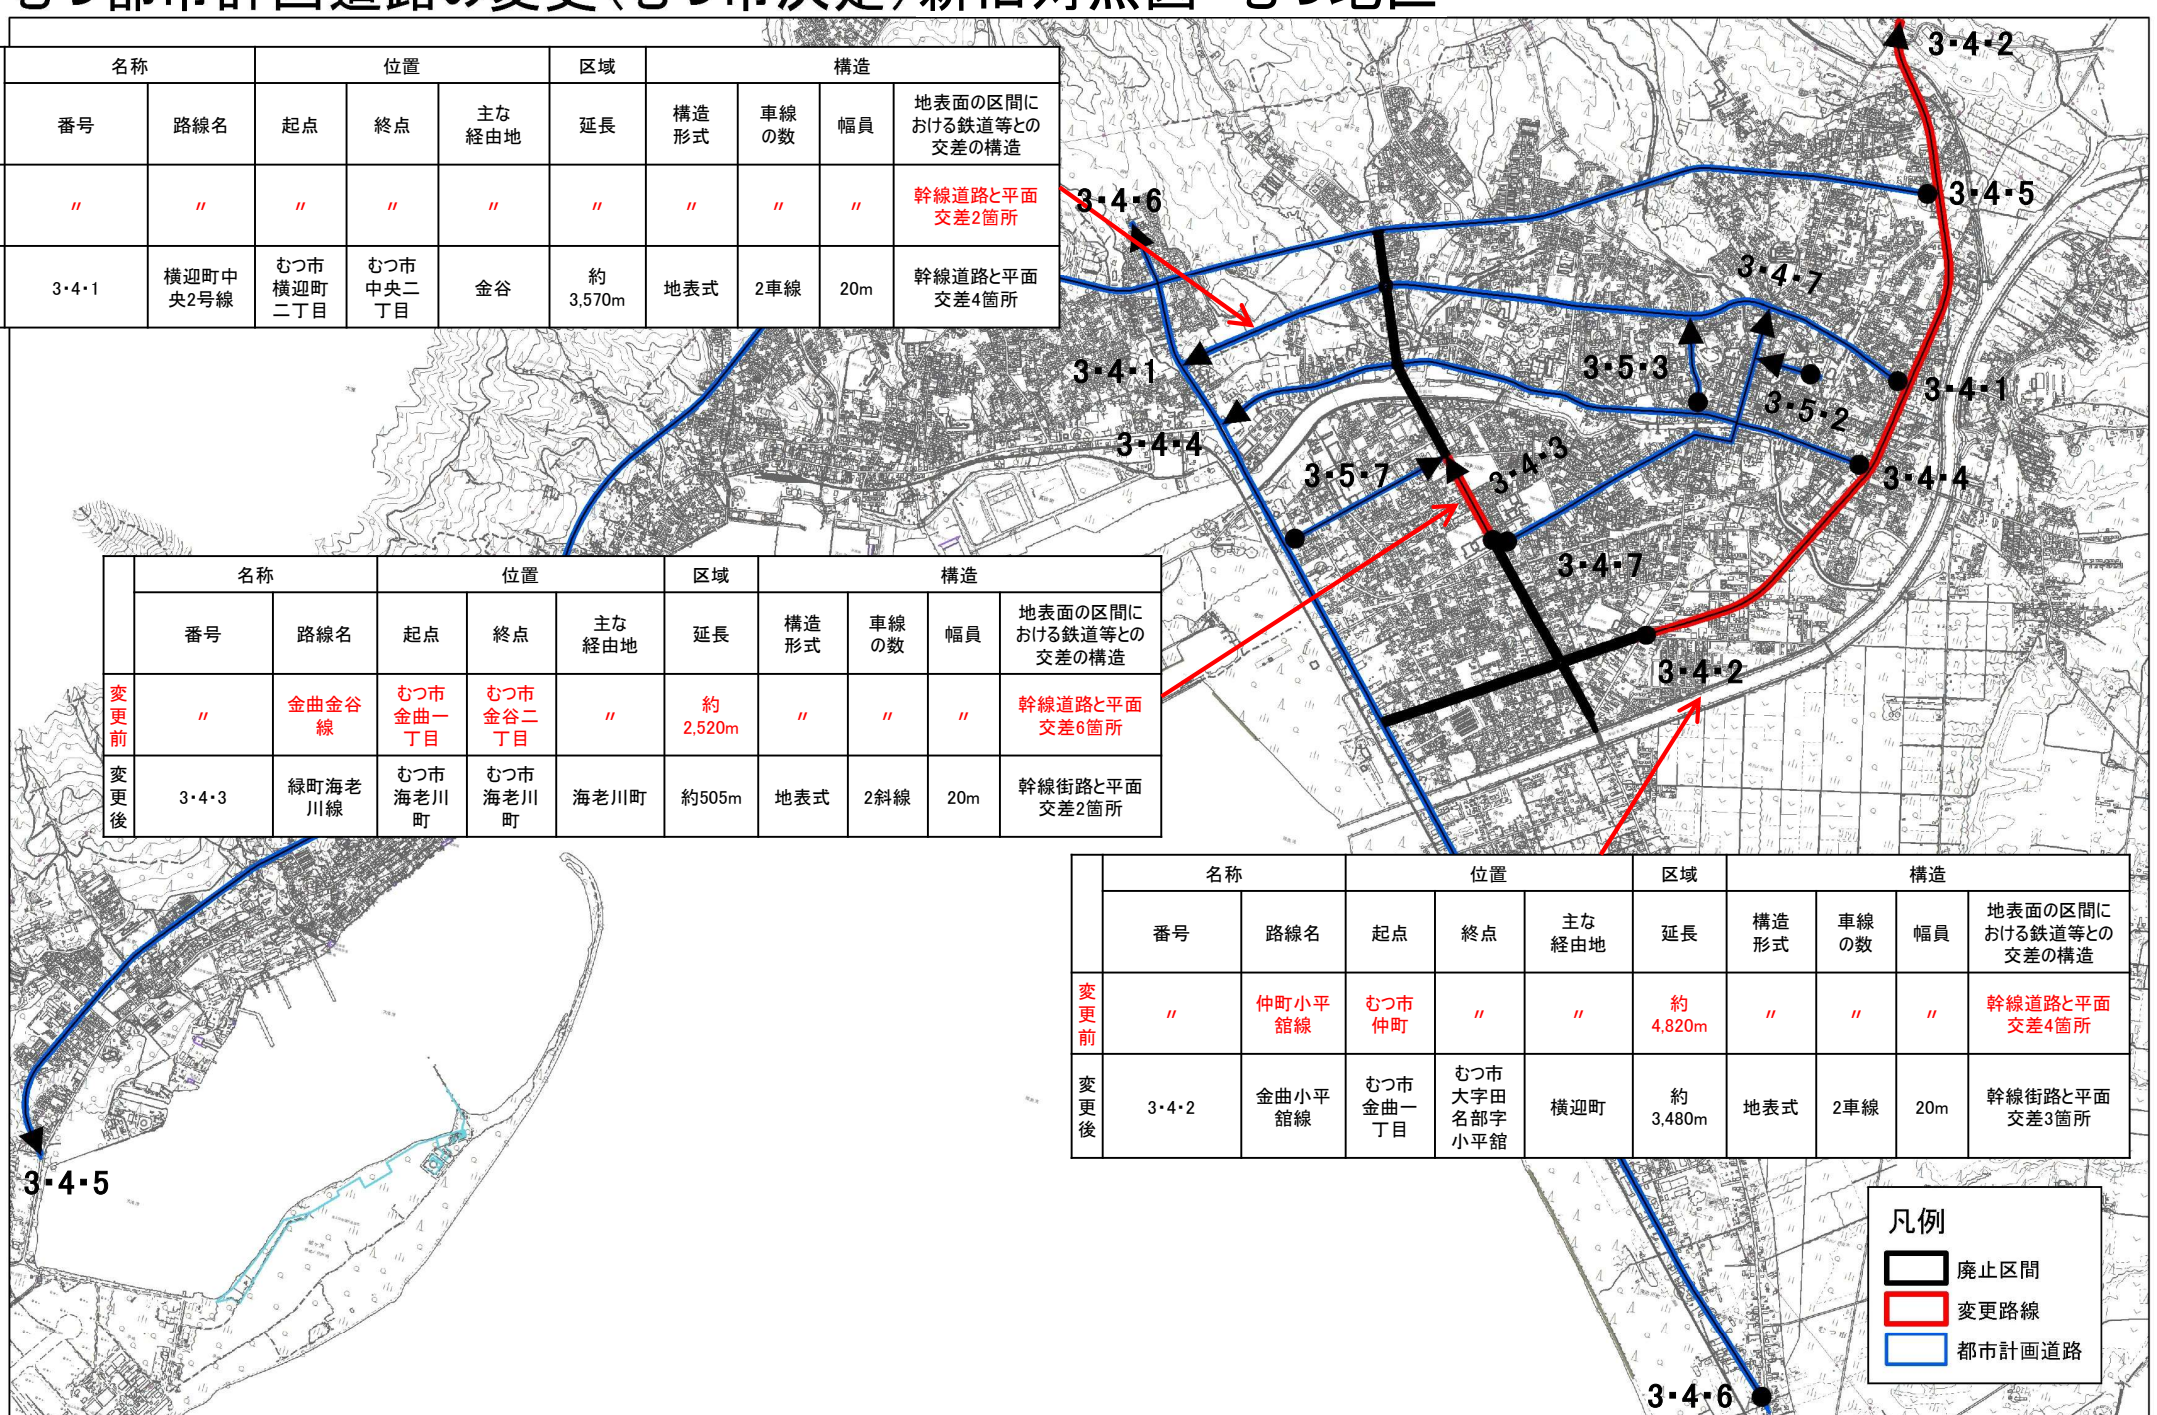


むつ都市計画道路の変更(むつ市決定)新旧対照図 むつ地区

	名称		位置			区域	構造			
	番号	路線名	起点	終点	主な経由地	延長	構造形式	車線の数	幅員	地表面の区間における鉄道等との交差の構造
変更前	"	"	"	"	"	"	"	"	"	幹線道路と平面交差2箇所
変更後	3・4・1	横迎町中央2号線	むつ市横迎町二丁目	むつ市中央二丁目	金谷	約3,570m	地表式	2車線	20m	幹線道路と平面交差4箇所

	名称		位置			区域	構造			
	番号	路線名	起点	終点	主な経由地	延長	構造形式	車線の数	幅員	地表面の区間における鉄道等との交差の構造
変更前	"	金曲金谷線	むつ市金曲一丁目	むつ市金谷二丁目	"	約2,520m	"	"	"	幹線道路と平面交差6箇所
変更後	3・4・3	緑町海老川線	むつ市海老川町	むつ市海老川町	海老川町	約505m	地表式	2斜線	20m	幹線街路と平面交差2箇所

	名称		位置			区域	構造			
	番号	路線名	起点	終点	主な経由地	延長	構造形式	車線の数	幅員	地表面の区間における鉄道等との交差の構造
変更前	"	仲町小平館線	むつ市仲町	"	"	約4,820m	"	"	"	幹線道路と平面交差4箇所
変更後	3・4・2	金曲小平館線	むつ市金曲一丁目	むつ市大字田名部字小平館	横迎町	約3,480m	地表式	2車線	20m	幹線街路と平面交差3箇所

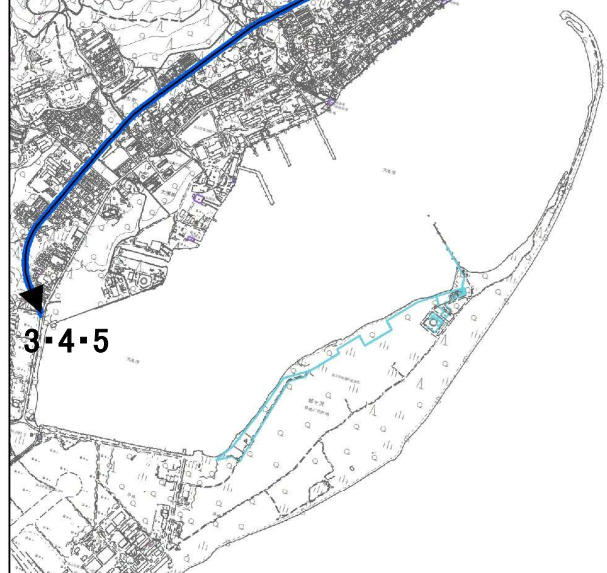

凡例

- 廃止区間
- 変更路線
- 都市計画道路

