


名 称	柳町三丁目地区
地区計画の決定	柳町三丁目、大字田名部字前田の各一部
地区計画決定面積	約 2.7 h a

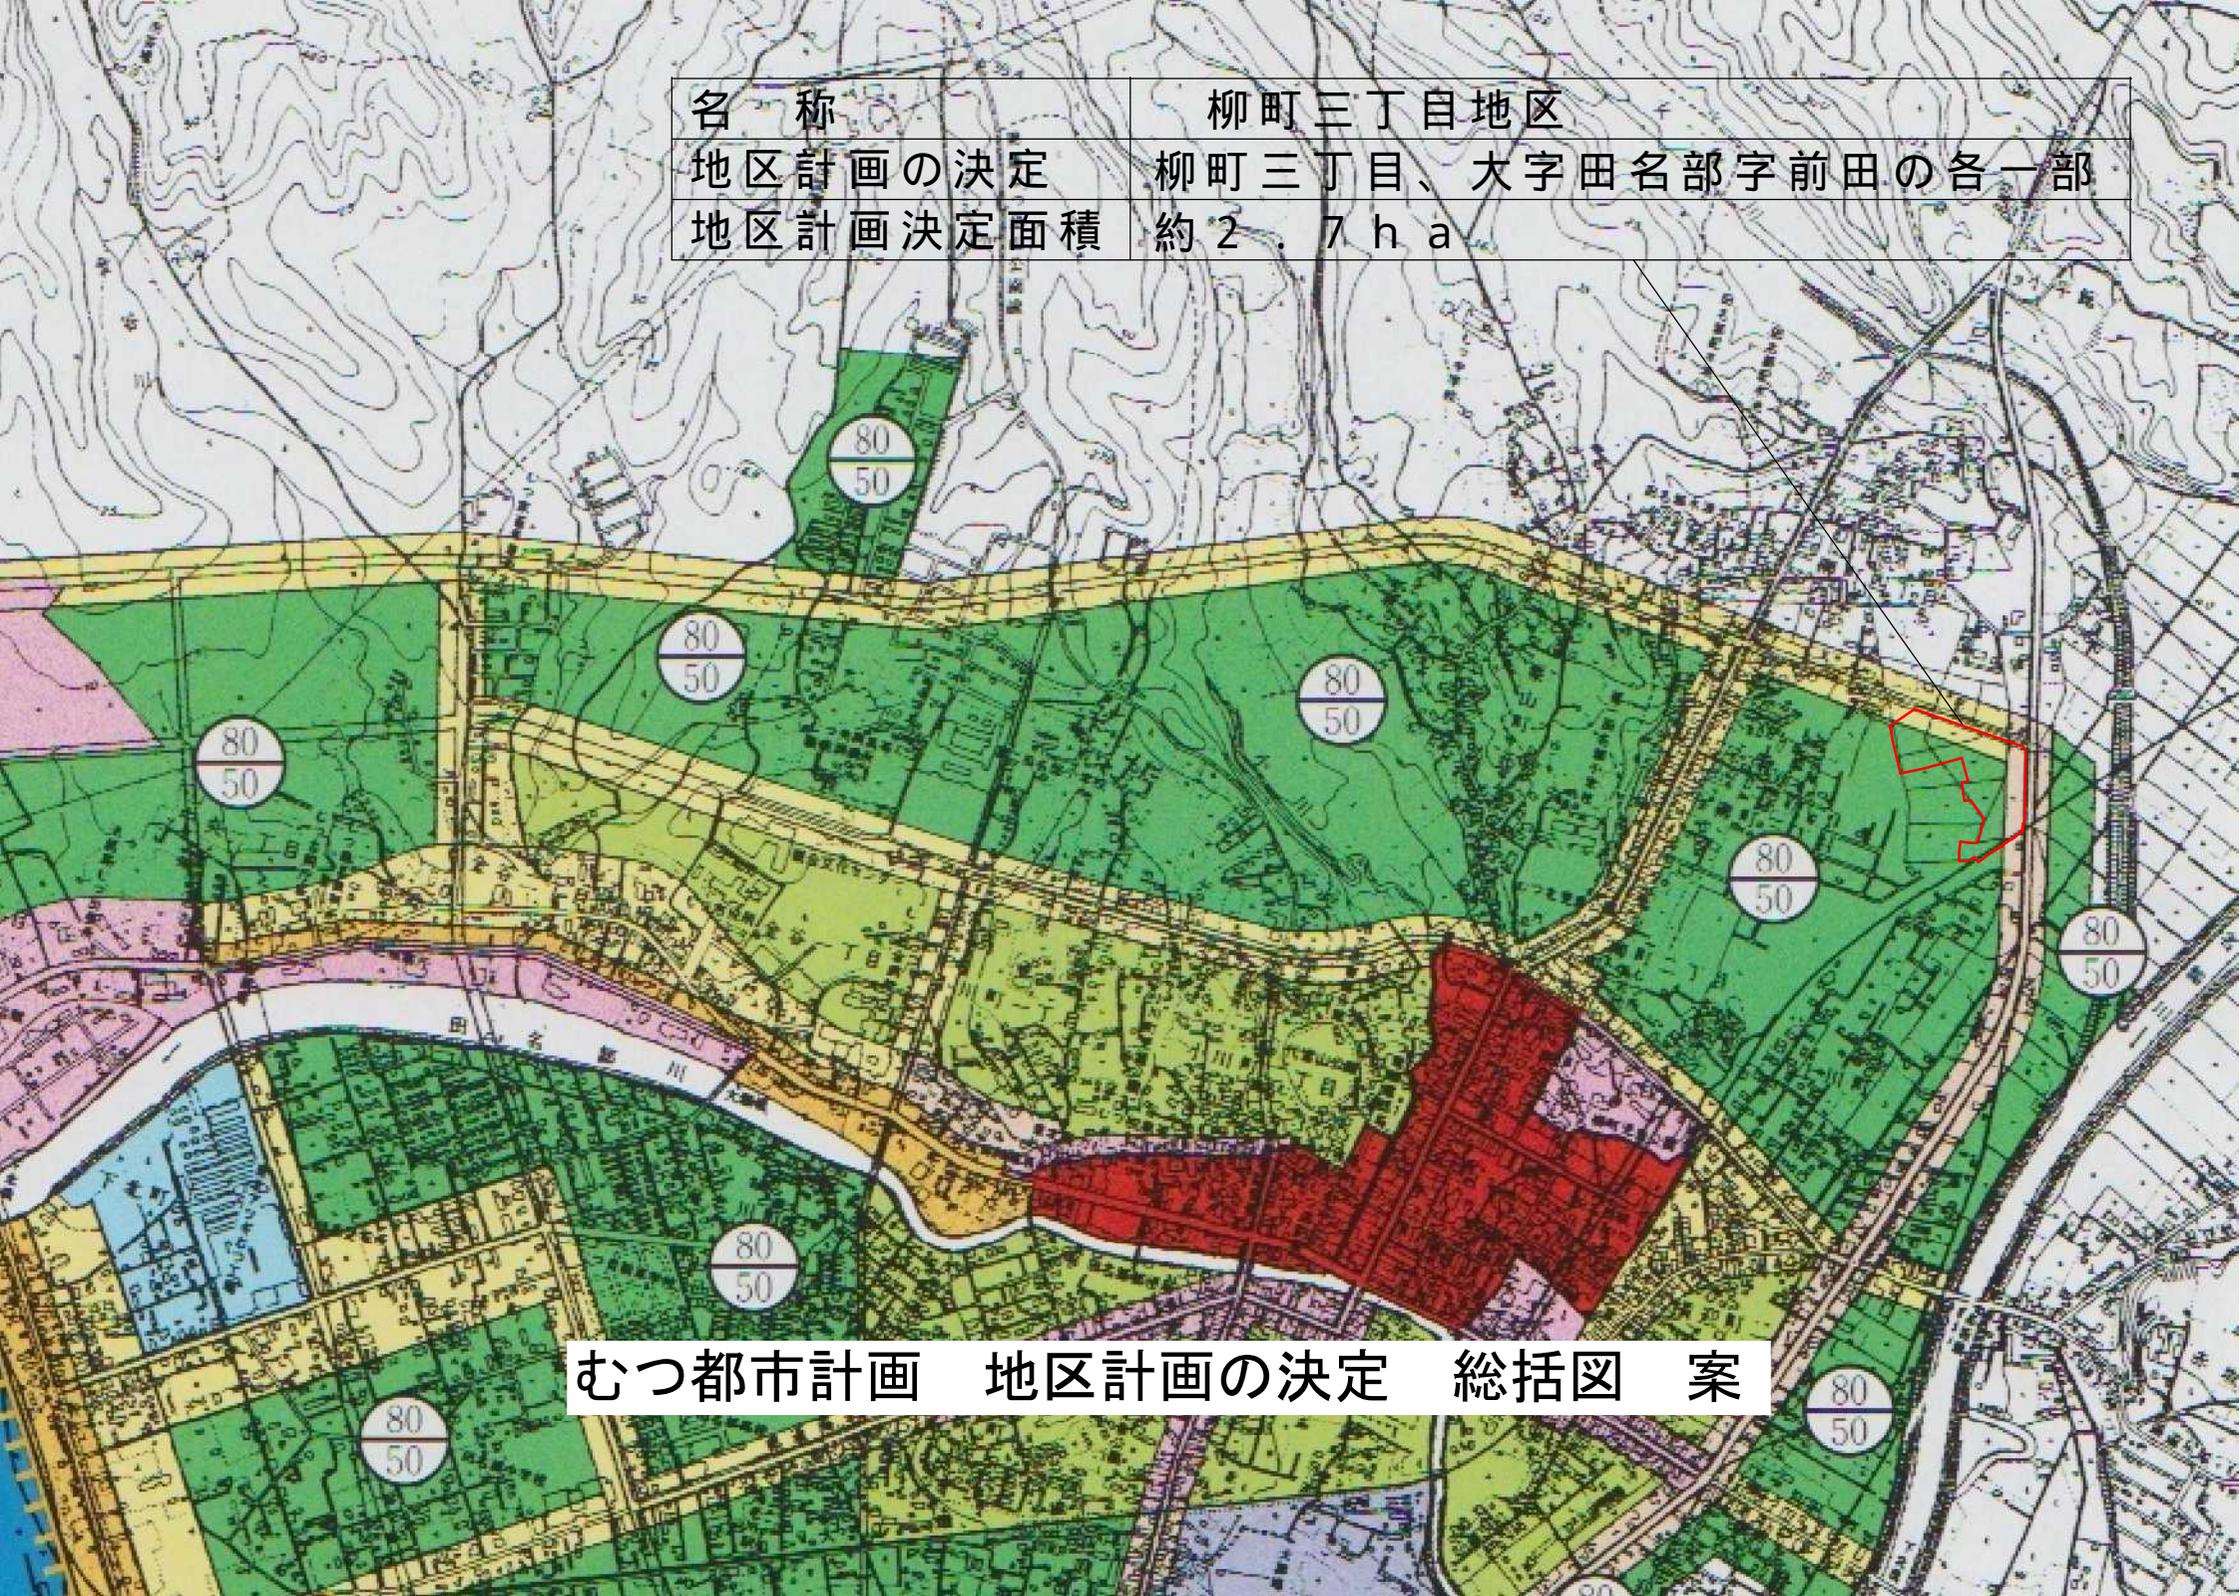

むつ都市計画 地区計画の決定 総括図 案