


計画の名称	むつ市における水道施設の耐震化推進（重点計画）（防災・安全）		
計画の期間	令和８年度 ～ 令和１２年度（５年間）	交付対象	むつ市

永下配水区更新事業計画 平面図

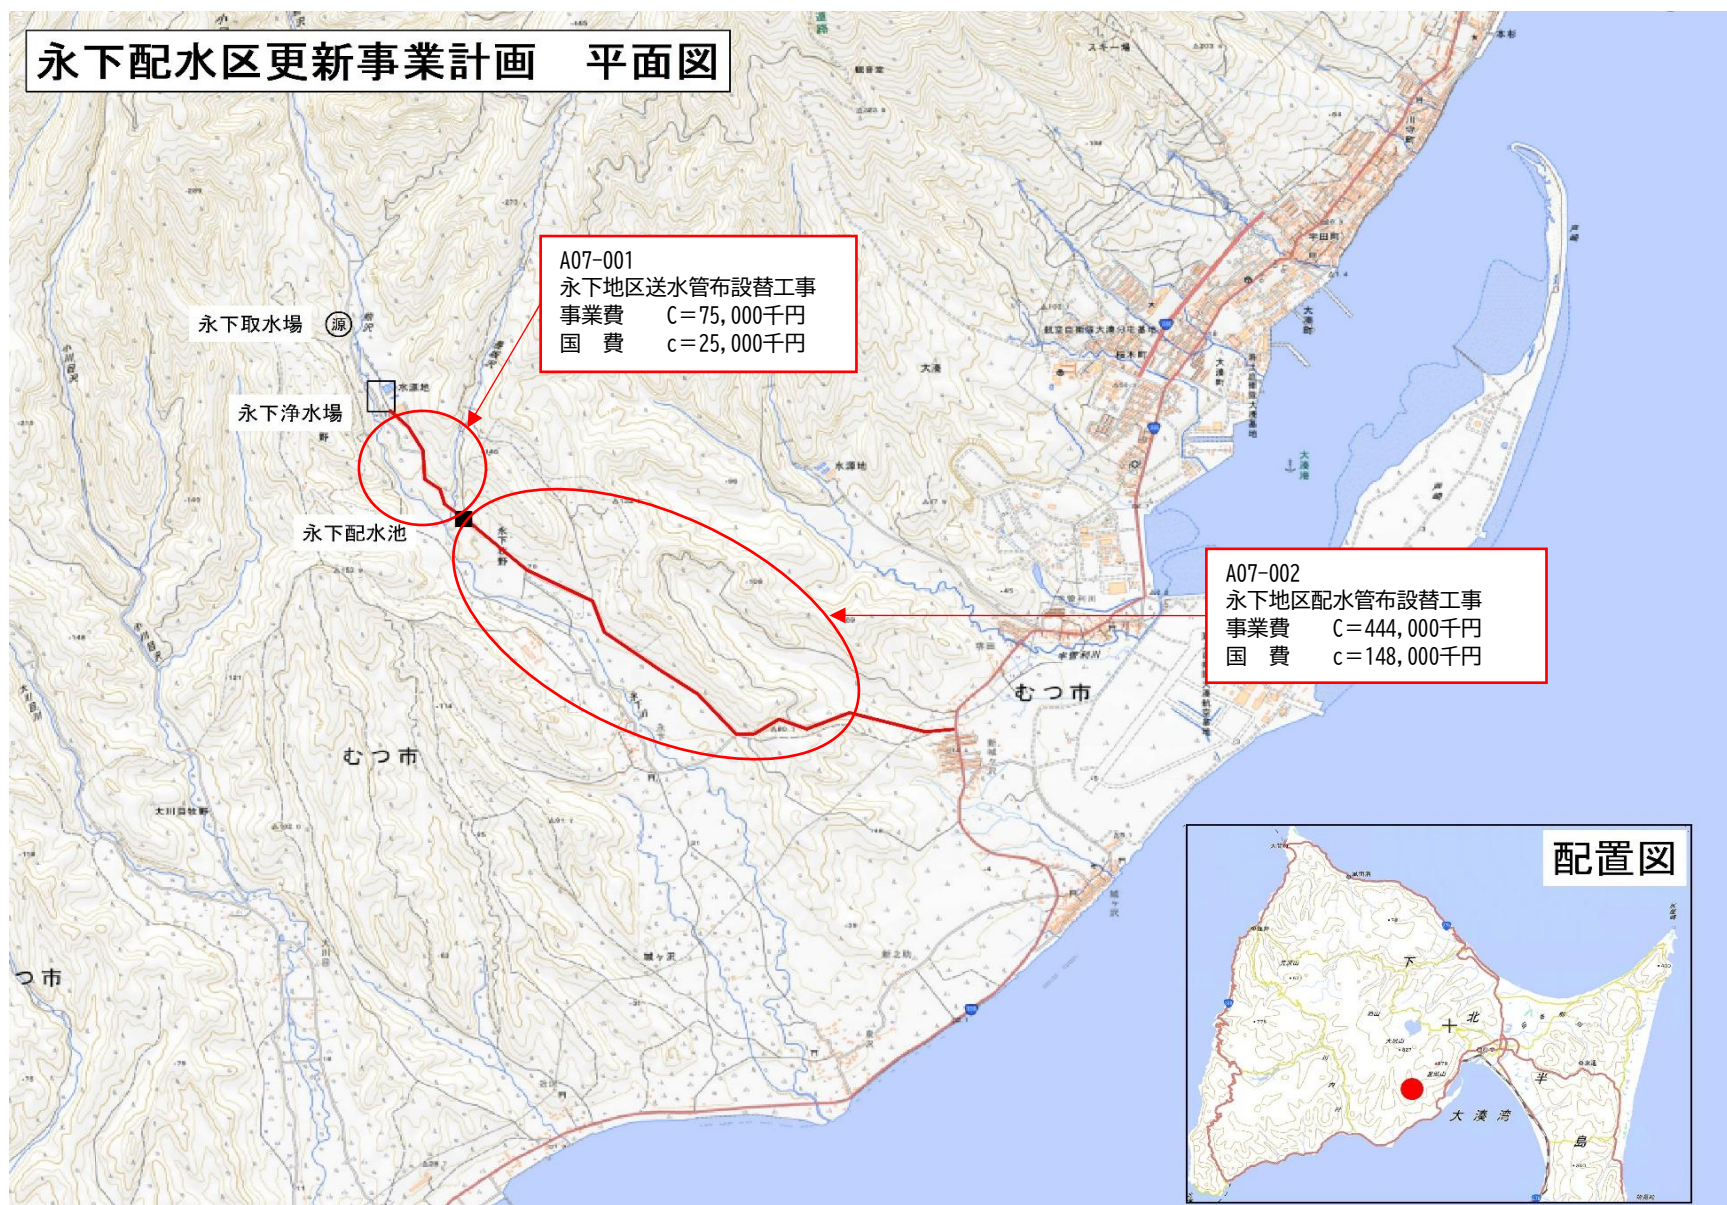

配置図

