


別添 1

公募対象公園施設及び特定公園施設想定位置図  
(金谷公園平面図)

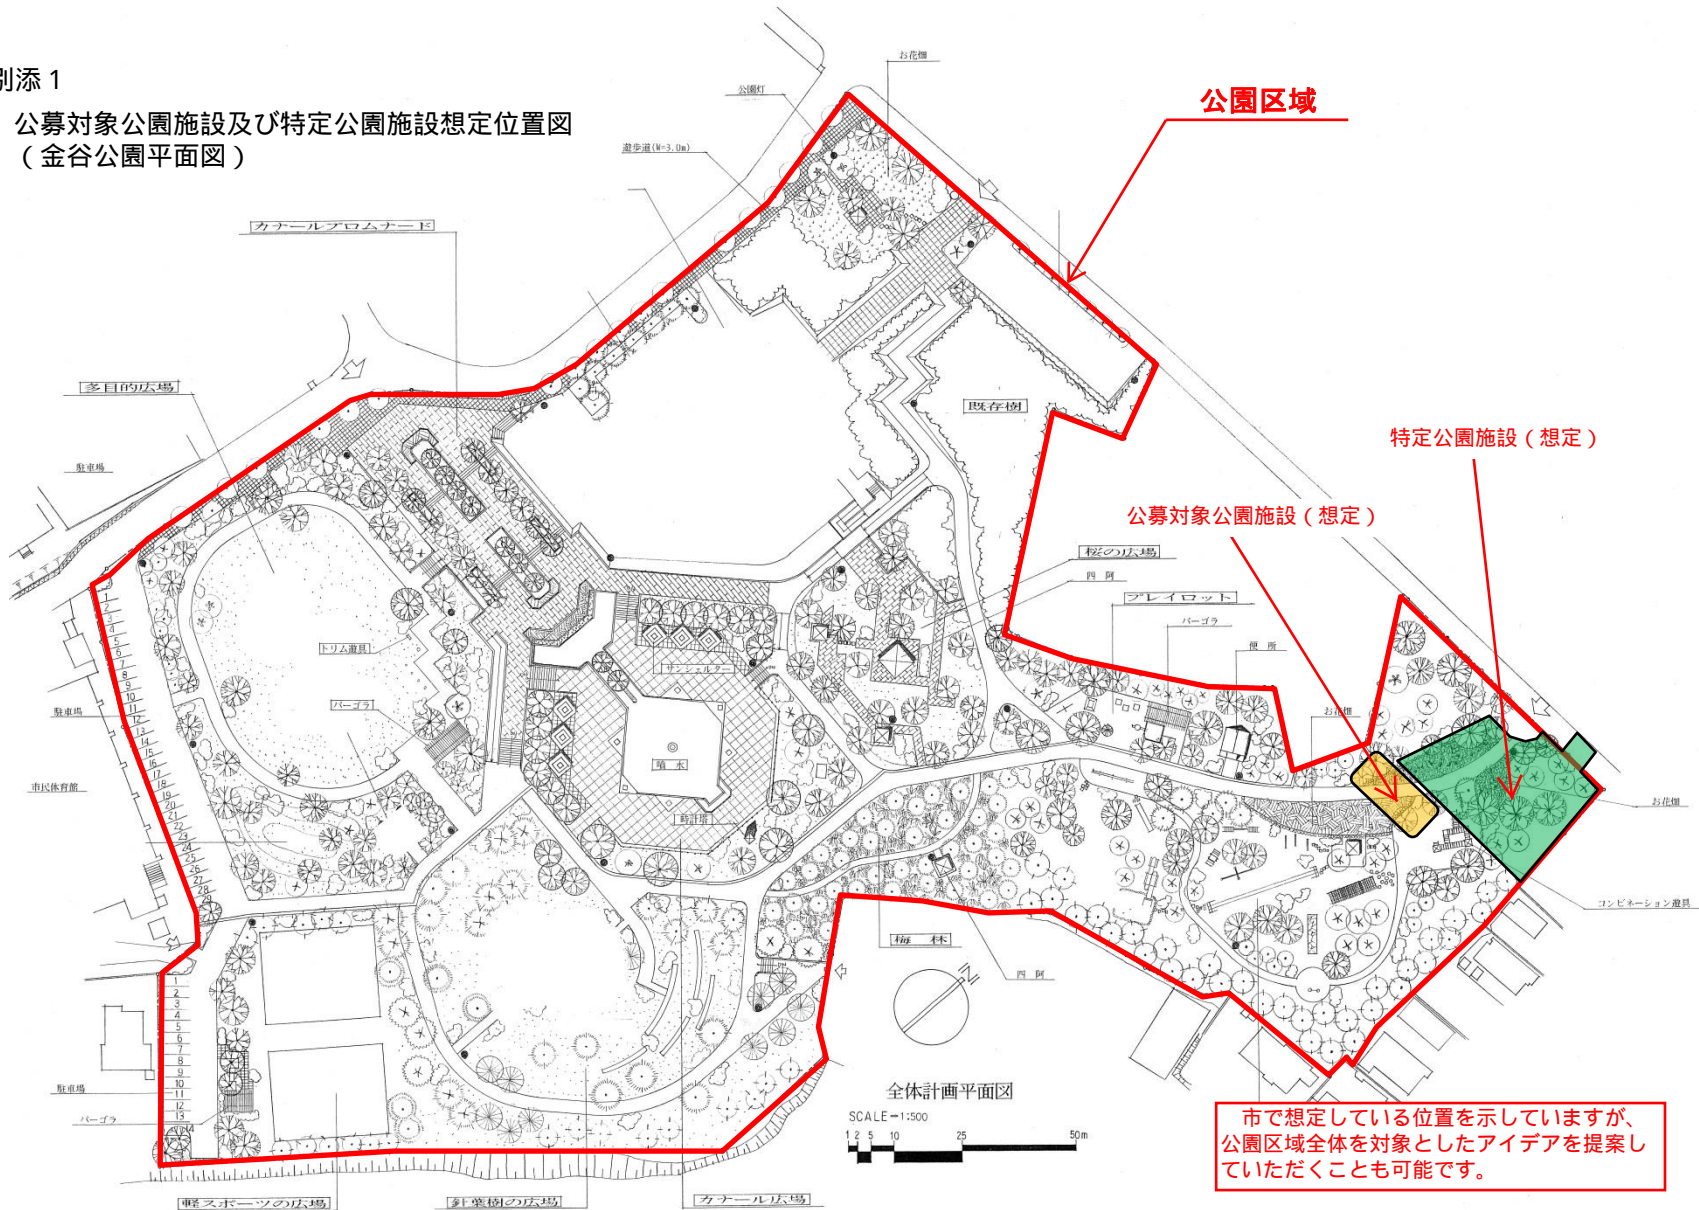

市で想定している位置を示していますが、公園区域全体を対象としたアイデアを提案していただくことも可能です。