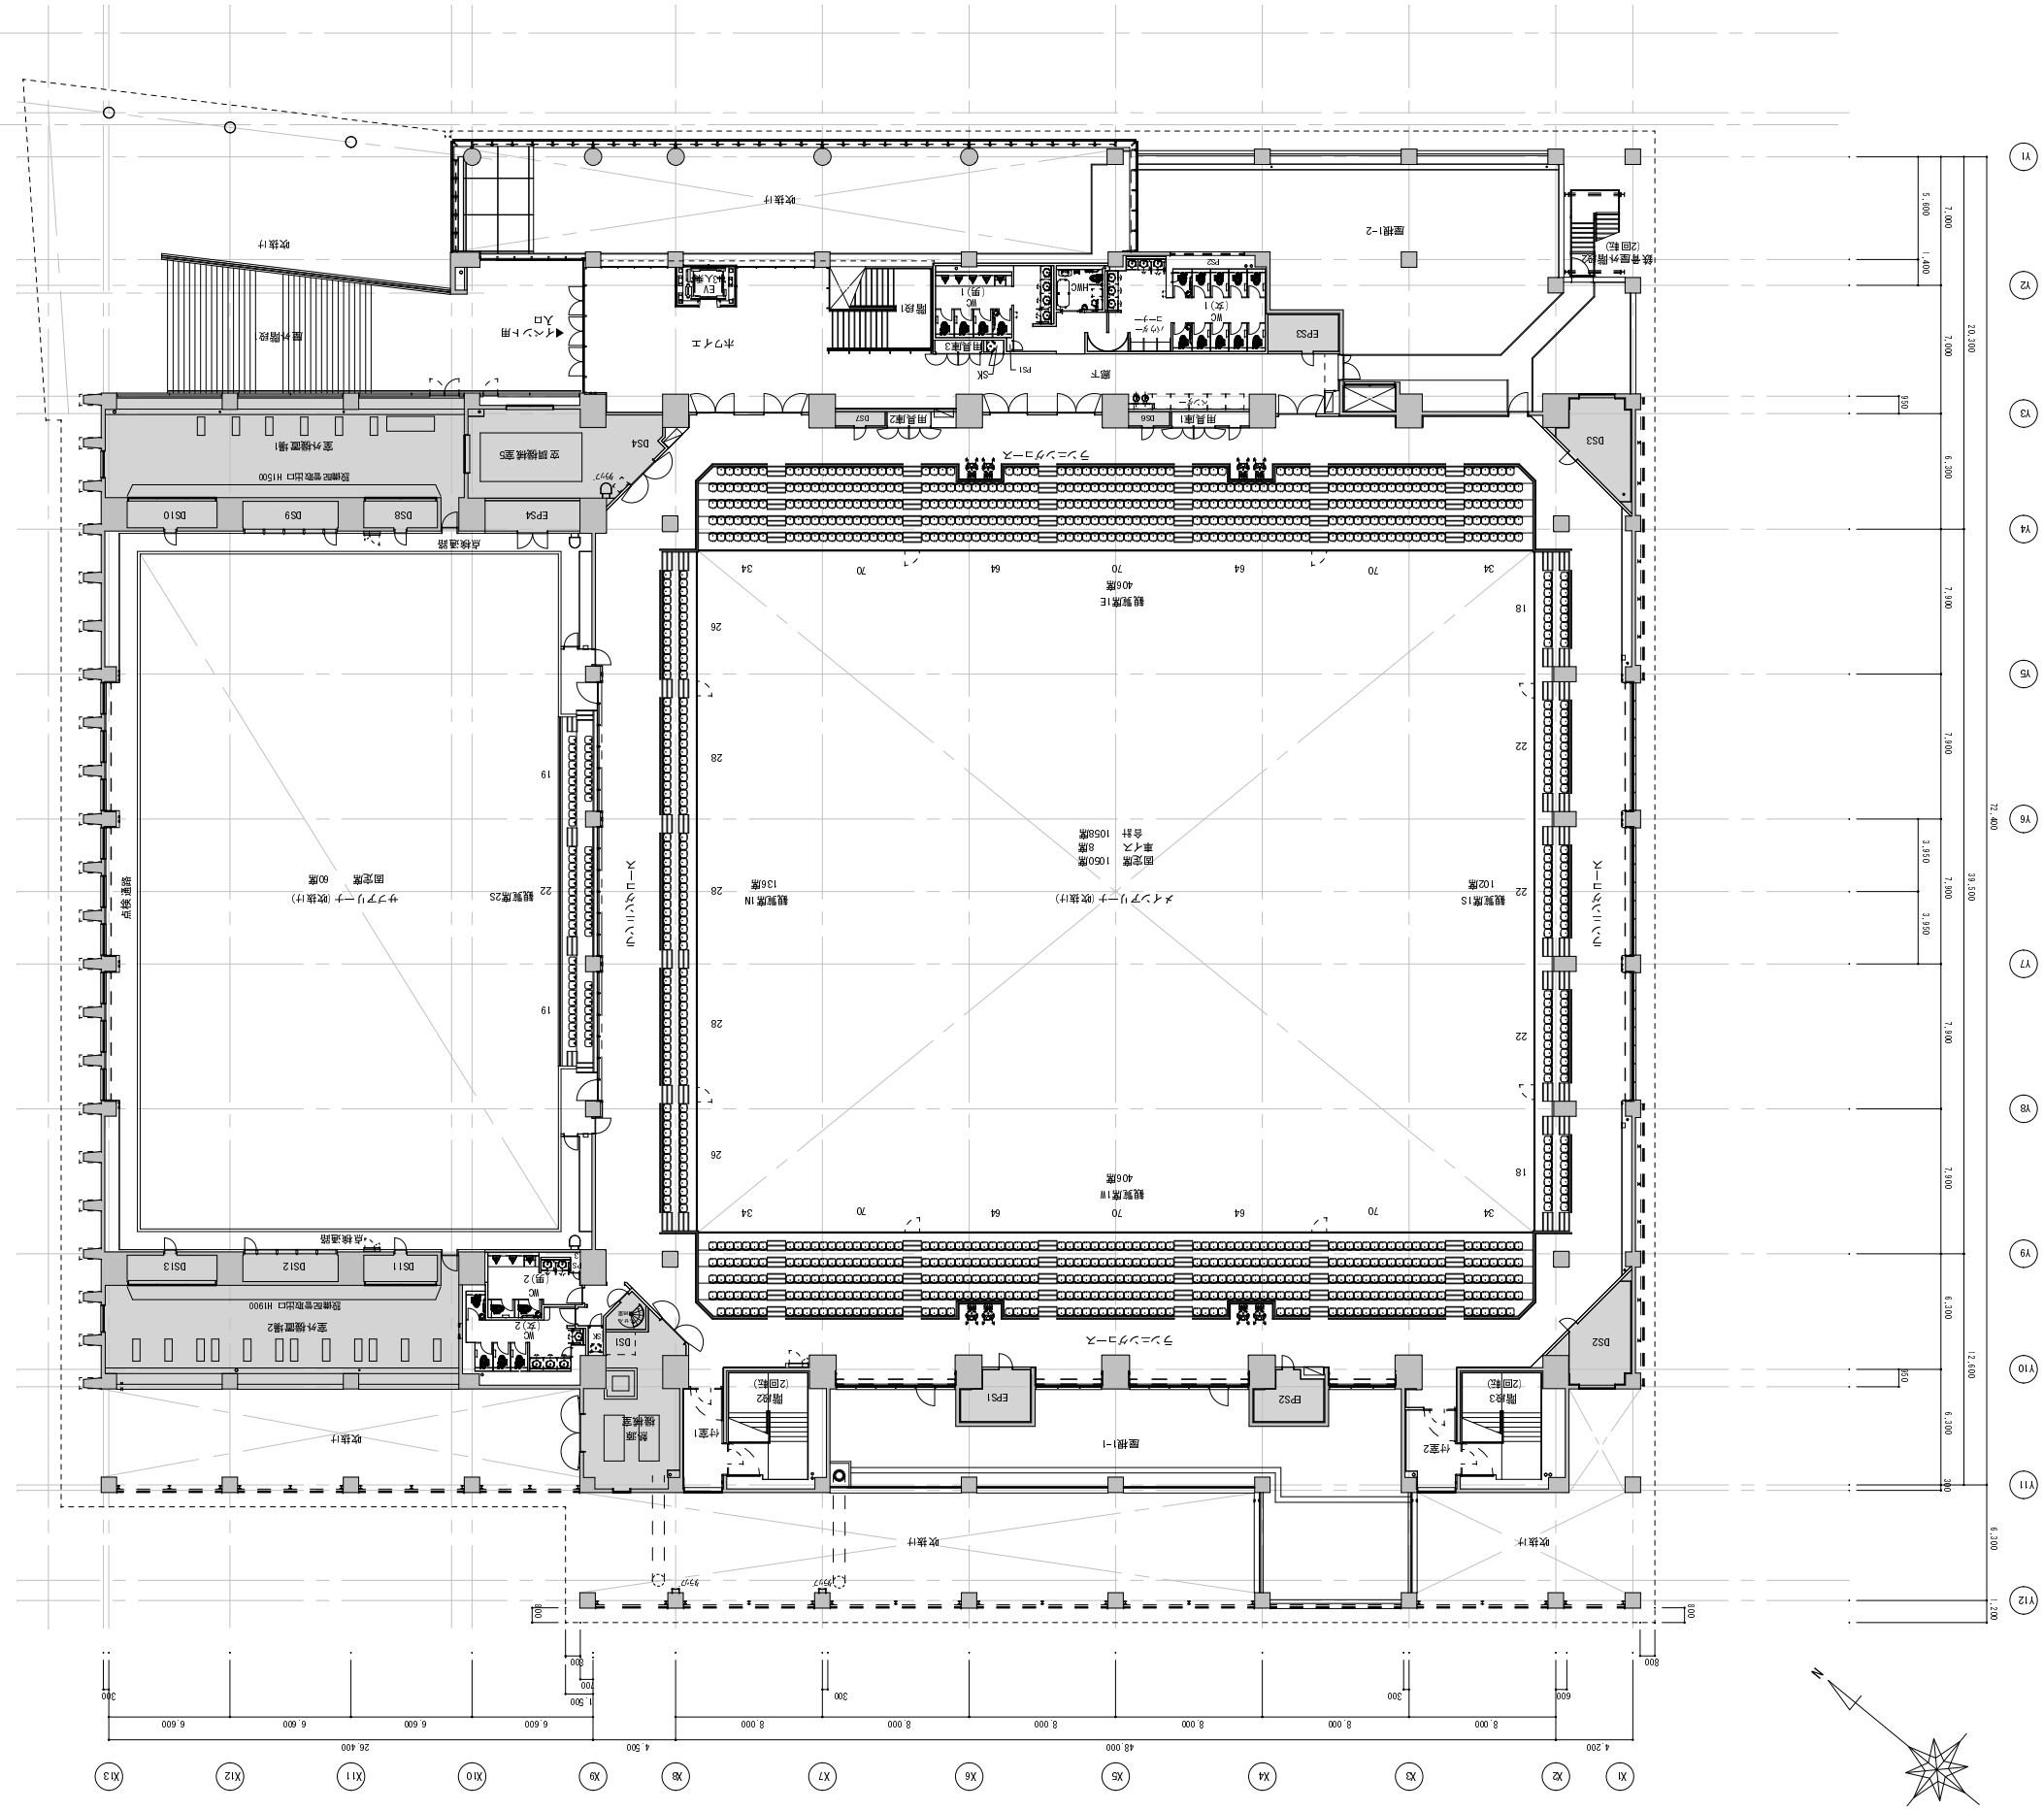
観覧席1S
102席
観覧席1N
136席
観覧席1E
観覧席2S
60席
メインアリーナ（吹抜け）
固定席
車イス
1050席
8席
1058席
サブアリーナ（吹抜け）
固定席
60席
屋根-1
屋根-2
EPS1
EPS2
EPS4
EPS5
DS1
DS2
DS3
DS4
DS8
DS9
DS10
DS11
DS12
DS13
屋外階段
吹抜け
点検通路
廊下
男子便所
女子便所
MW
MC
EV
SK
PS1
PS2
