


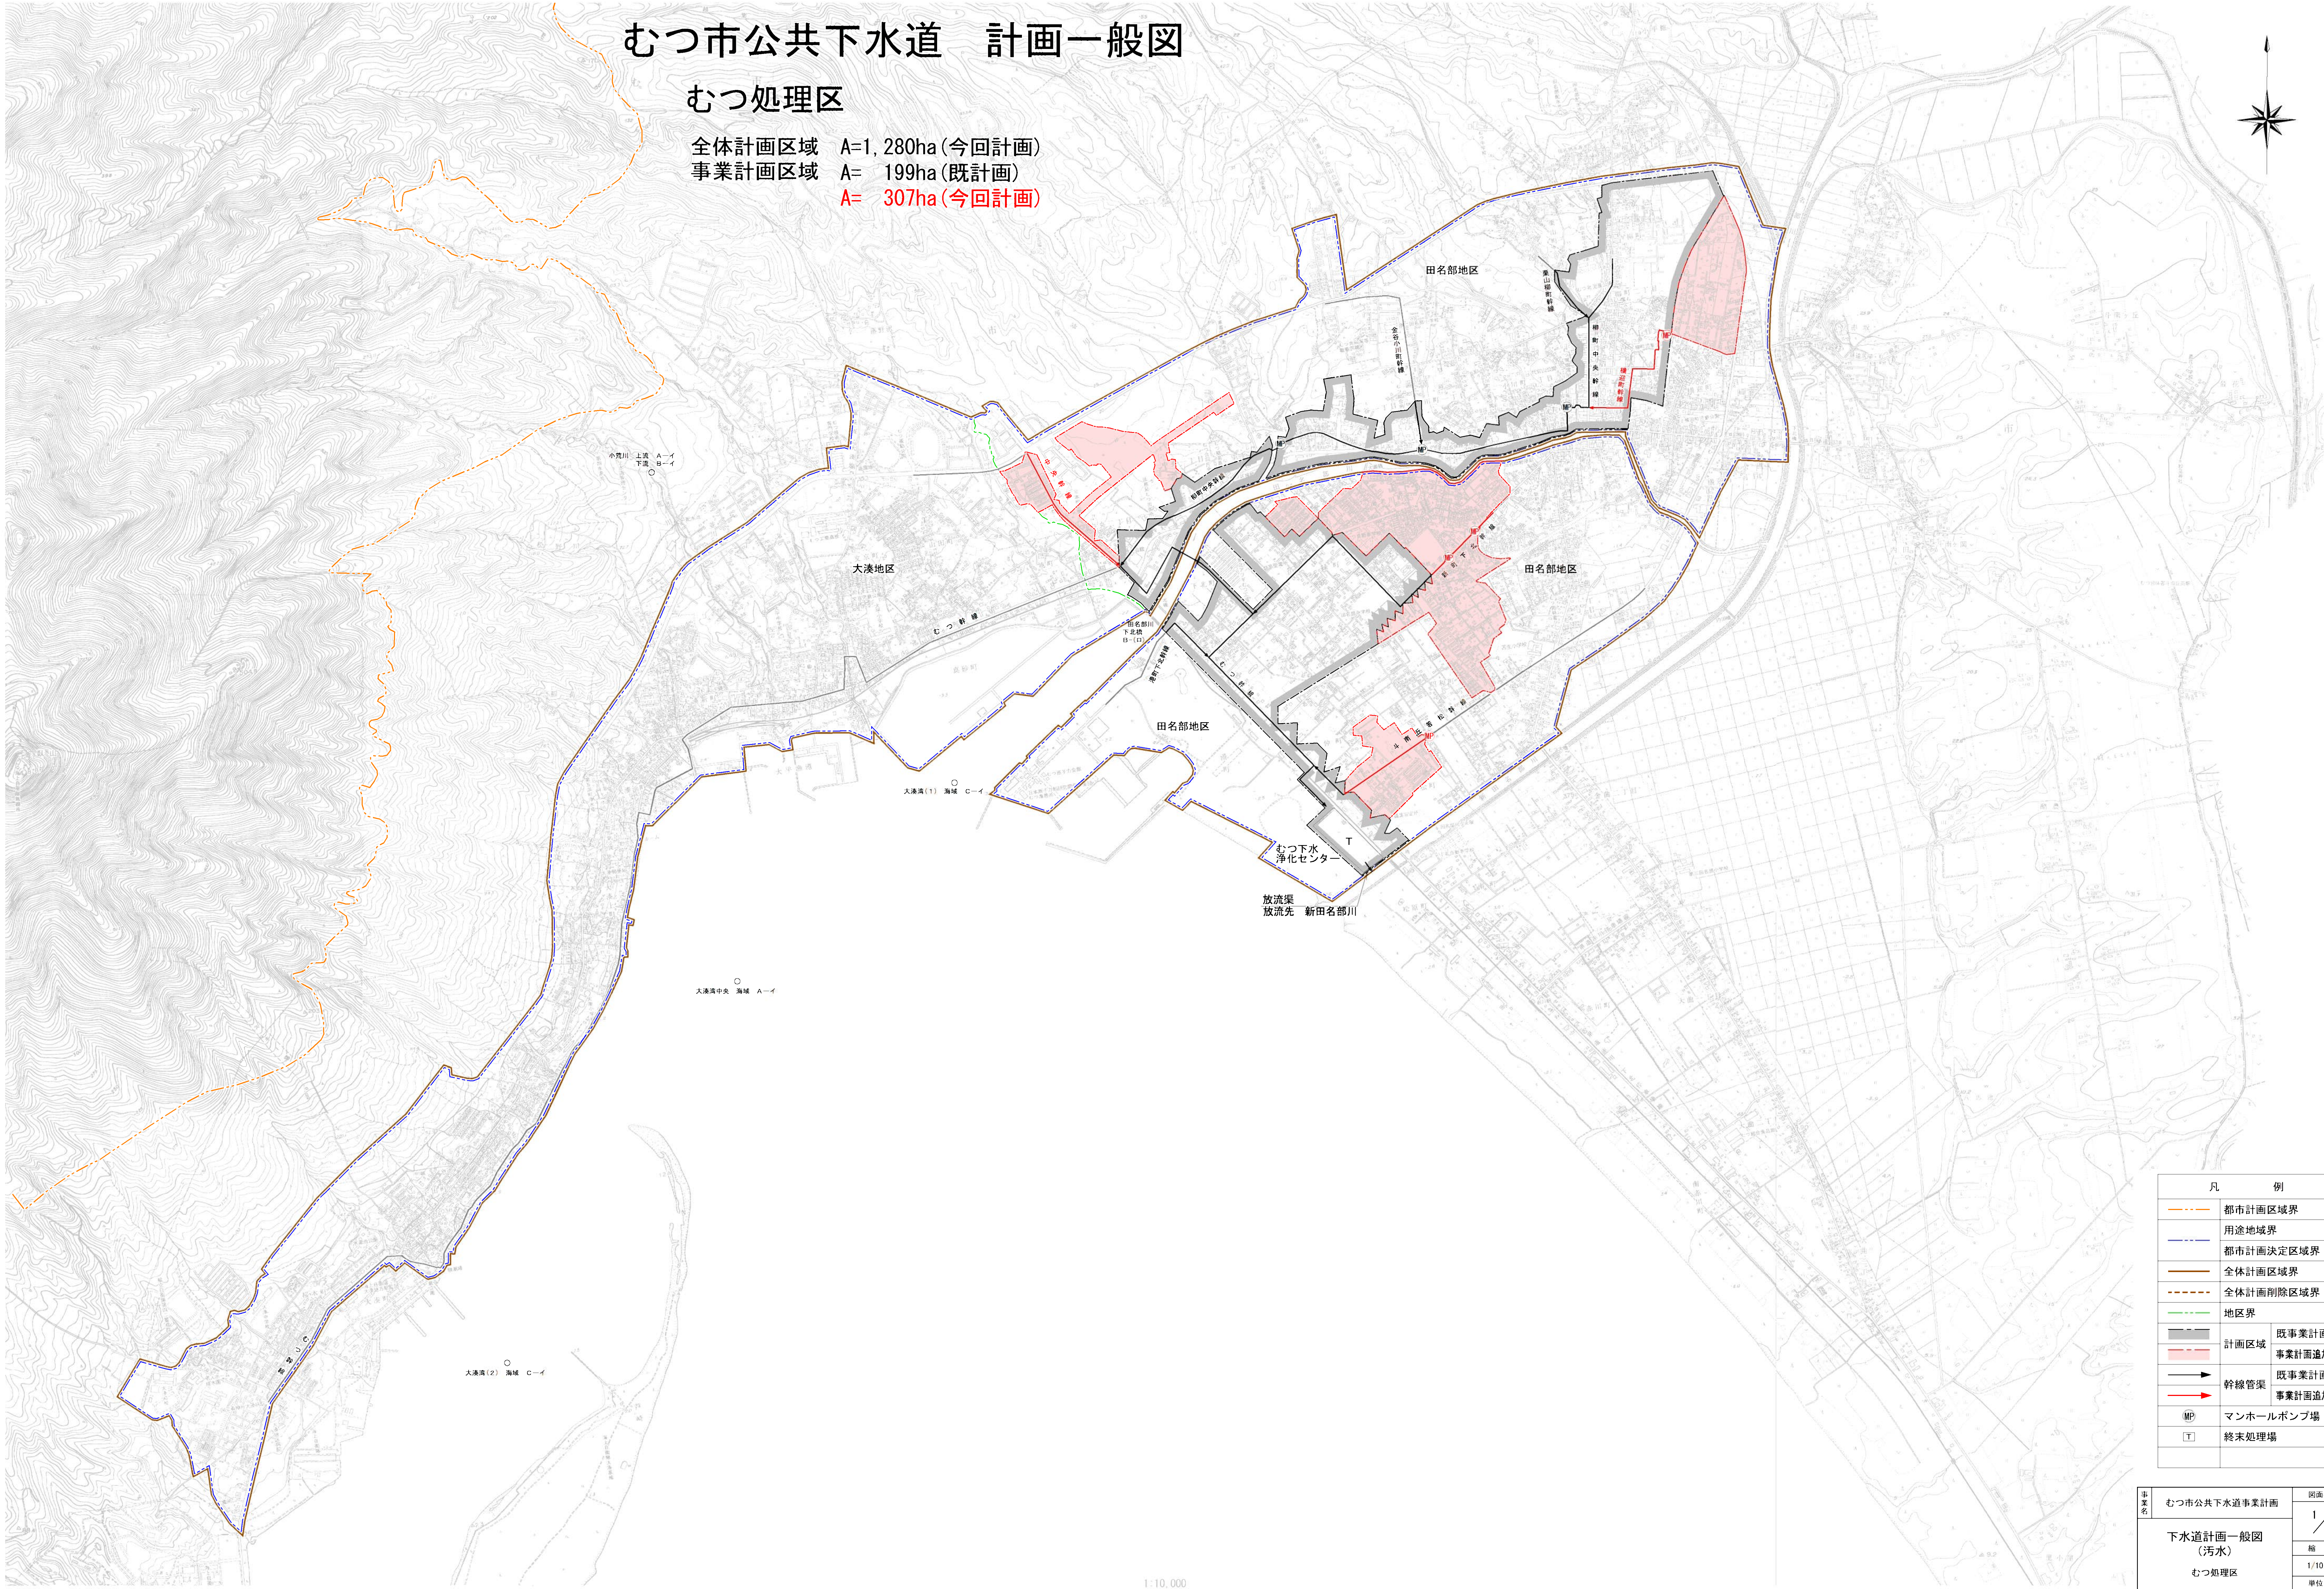

# むつ市公共下水道 計画一般図

## むつ処理区

全体計画区域 A=1,280ha(今回計画)  
事業計画区域 A= 199ha(既計画)  
A= 307ha(今回計画)

| 凡 例                                                                                |            |
|------------------------------------------------------------------------------------|------------|
| <span style="color: orange;">---</span>                                            | 都市計画区域界    |
| <span style="color: blue;">---</span>                                              | 用途地域界      |
| <span style="color: blue;">---</span>                                              | 都市計画決定区域界  |
| <span style="color: orange;">---</span>                                            | 全体計画区域界    |
| <span style="color: orange;">---</span>                                            | 全体計画削除区域界  |
| <span style="color: green;">---</span>                                             | 地区界        |
| <span style="background-color: gray; border: 1px solid black;"></span>             | 計画区域 既事業計画 |
| <span style="background-color: pink; border: 1px solid black;"></span>             | 事業計画追加     |
| <span style="color: black;">→</span>                                               | 幹線管渠 既事業計画 |
| <span style="color: red;">→</span>                                                 | 事業計画追加     |
| <span style="border: 1px solid black; border-radius: 50%; padding: 2px;">MP</span> | マンホールポンプ場  |
| <span style="border: 1px solid black; padding: 2px;">T</span>                      | 終末処理場      |

|     |               |          |
|-----|---------------|----------|
| 事業名 | むつ市公共下水道事業計画  | 図面番号     |
|     |               | 1 / 9    |
|     | 下水道計画一般図 (污水) | 縮 尺      |
|     | むつ処理区         | 1/10,000 |
| 事業主 | 青森県むつ市        | 設計       |
|     |               | 平成29年 月  |