


むつ市公共下水道 計画一般図

大畑処理区

全体計画区域 A=295ha

事業計画区域 A=177ha

河川
水質環境基準の類型
二級河川 大畑川
A-1

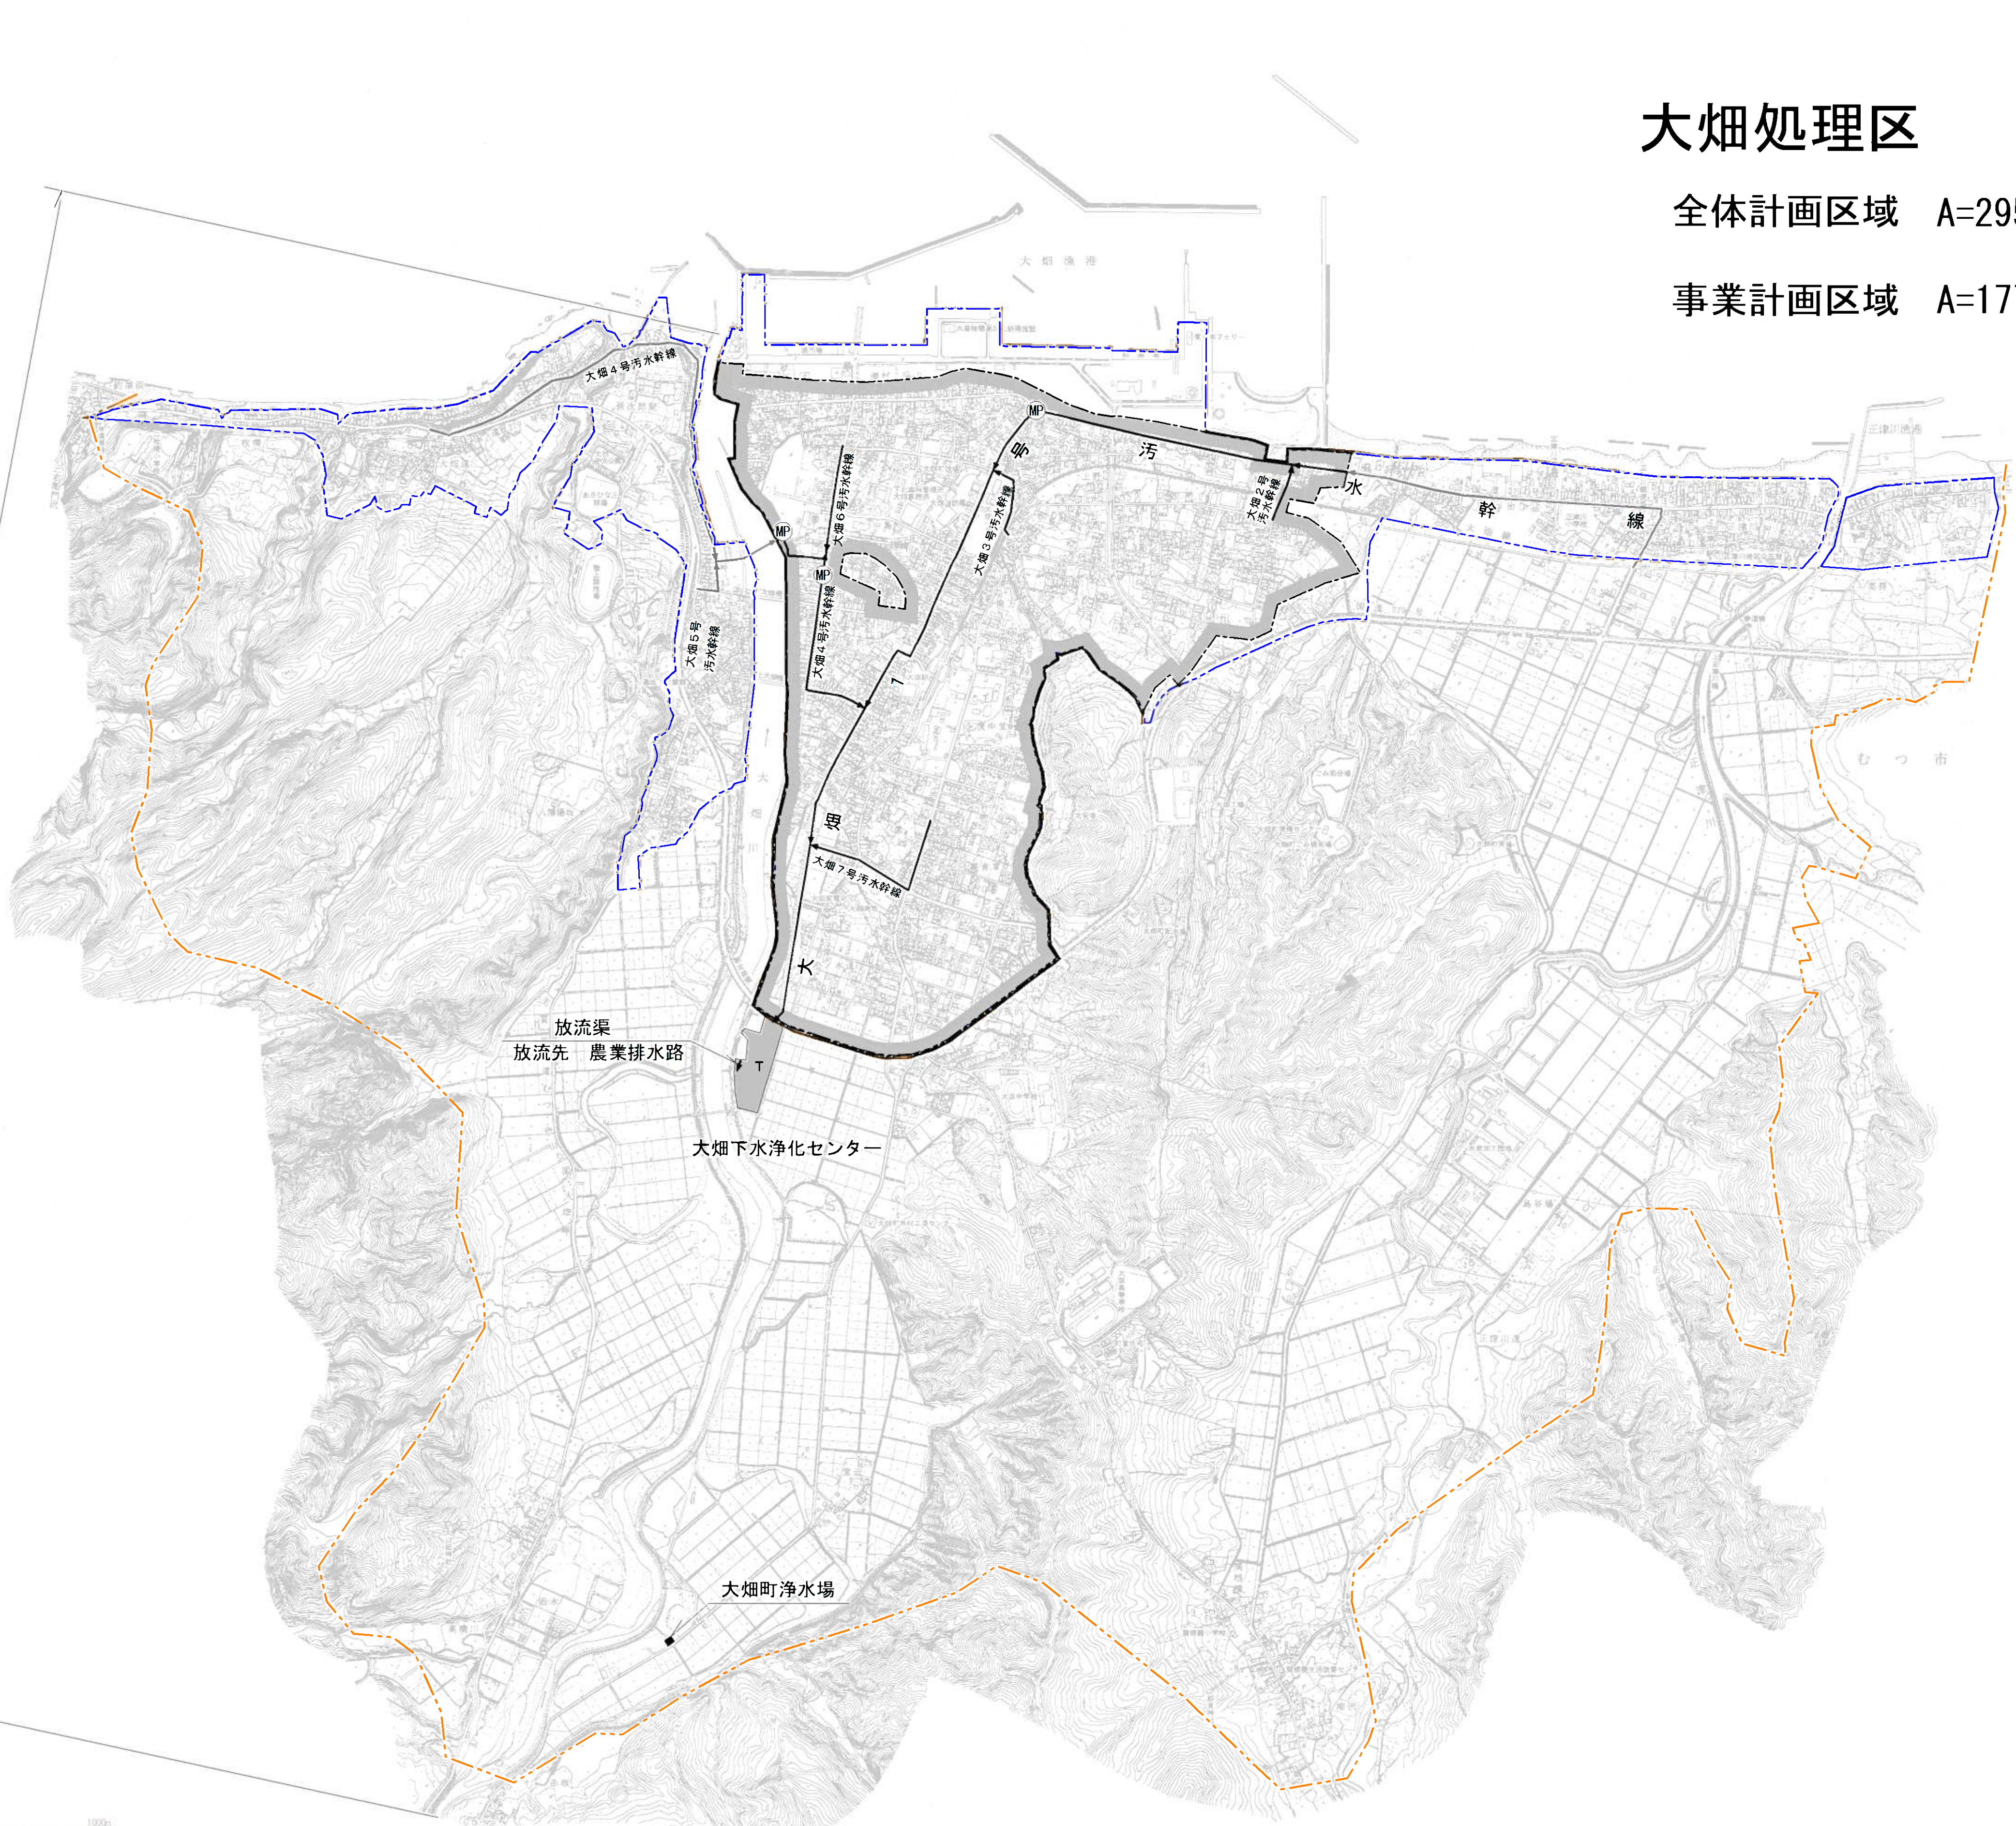

凡 例	
	都市計画区域界
	用途地域界
	都市計画決定区域界
	全体計画区域界
	計画区域
	幹線管渠
	マンホールポンプ場
	終末処理場

事業名	むつ市公共下水道事業計画	図面番号
	下水道計画一般図 (汚水)	1 / 4
	大畑処理区	縮 尺 1/10,000
		単位=
事業主	青森県むつ市	設計 平成29年 月